




VEGGUR 1 - SÉÐ INNAN FRÁ

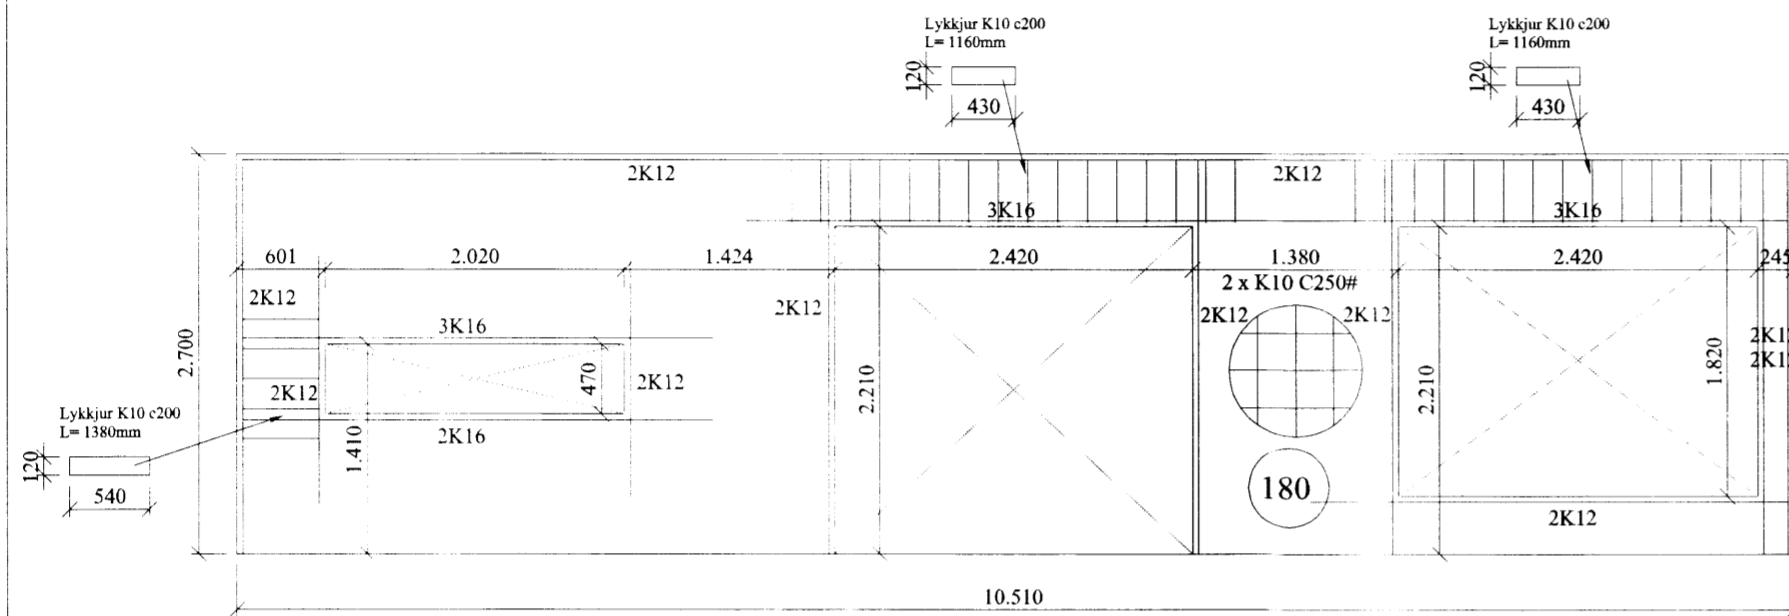


VEGGUR 2 - SÉÐ INNAN FRÁ

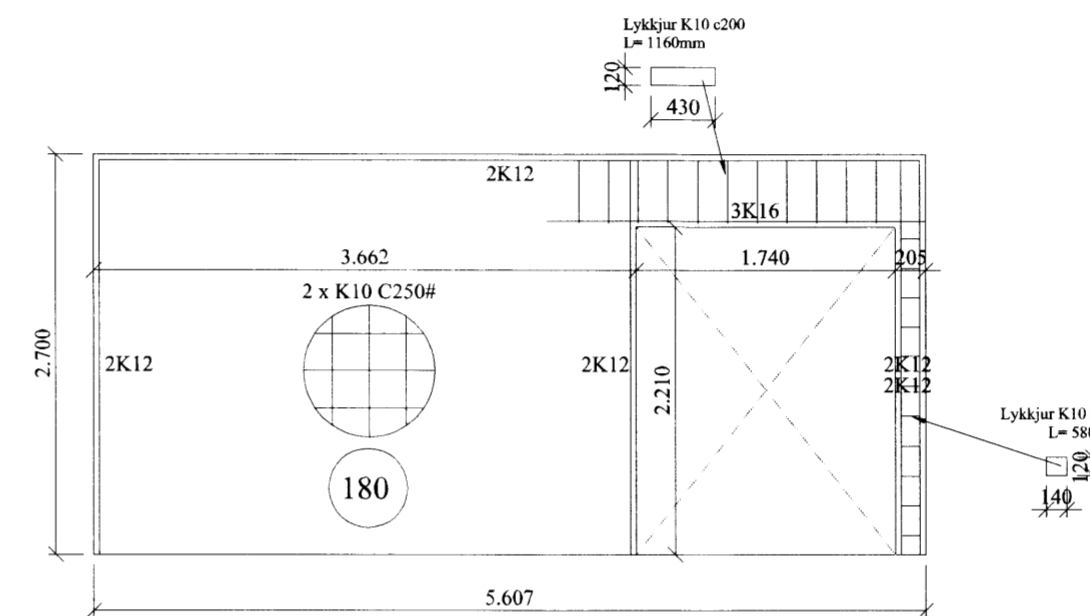


VEGGUR 4 - SÉÐ INNAN FRÁ

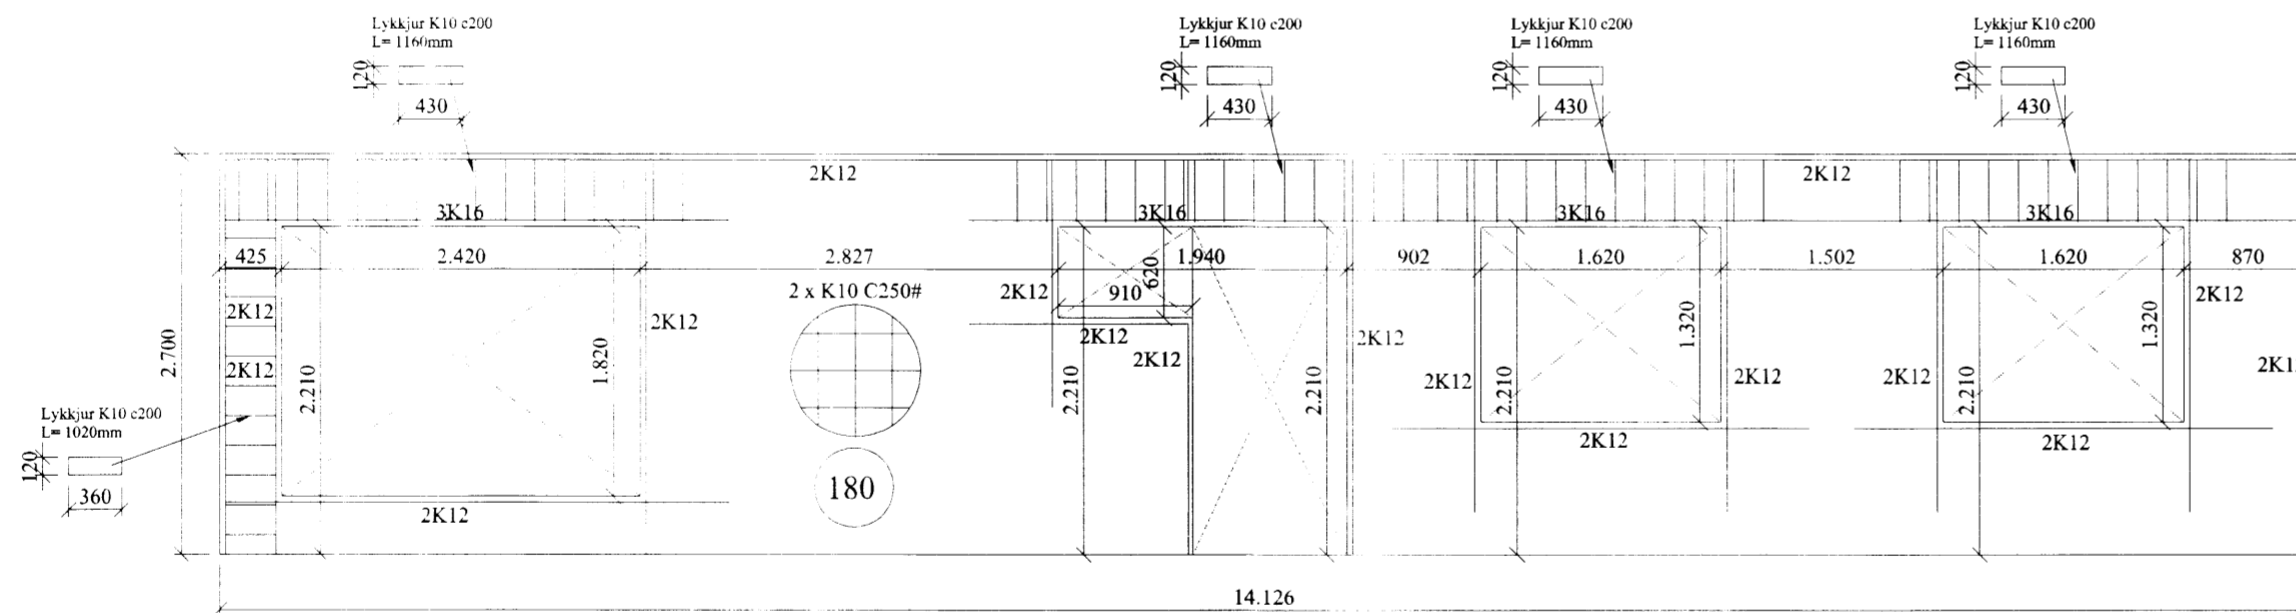

VEGGUR 3 - SÉÐ INNAN FRÁ

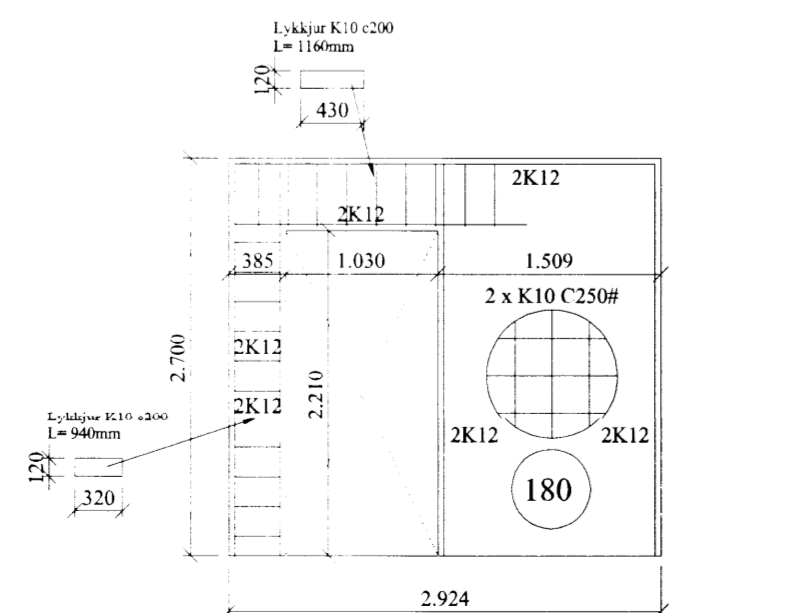

VEGGUR 5 - SÉÐ INNAN FRÁ

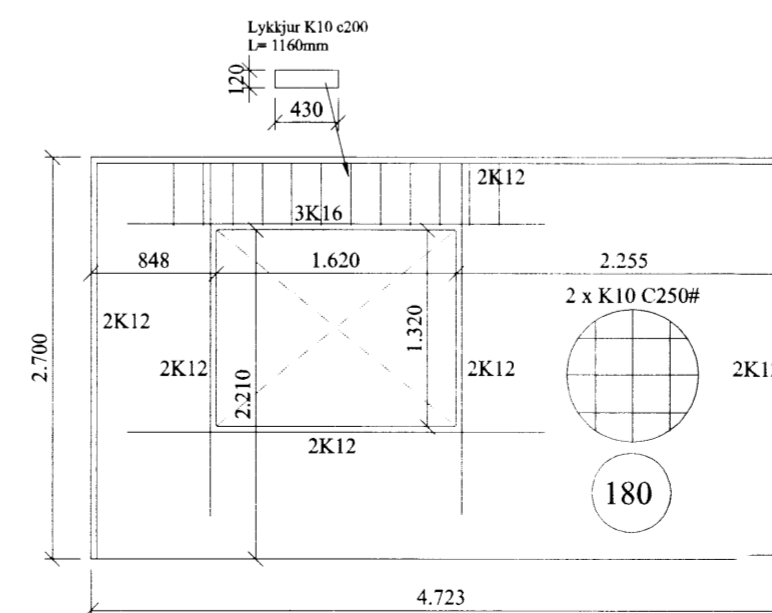

VEGGUR 6 - SÉÐ INNAN FRÁ

**Almennt:**

Öll mál skulu staðfest skv. aðalteikningum. Ef eitthvert misræmi er skulu aðalteikningar vera ráðandi, þó ber að láta hönnuði vita af misræmi.

Skýringar - Steinsteypa og bendistál

Styrkleikaflokkar efnis:

Steypa: C25/30-22-S3-2b  
Bendistál: B500C

**Almennur frágangur járna:**

Leggja skal 2xK12 í kringum öll glugga og hurðarop, auk þess skal setja 2xK12 í alla lárétta og lóðrétta veggenda. Leggja skal 3xK16 yfir öll göt sem eru lengri enn 1600mm. Ofangreindur frágangur gildir nema annað sé tilgreint á teikningu.

Fjarlægð frá steyptri brún að járnum skal vera, hula = 30mm, nema annað komi fram.

Öll mál í mm nema annað komi fram.

VERK:	Drumboddsstaðir - íbúðarhús 801 Bláskógabyggð	TEIKN NR.:	201
HLUTI:	Burðarvirki Ásýnd veggja	KVARDI:	1:50-A2
DAGS:	22.06.15	TEIKN:	BL
SAMM:	Björgvin Viglundsson 040546-2009	NR:	15-02
Bent Larsen Fróðason Byggingafræðingur B.Sc Sími 844-7699 bsverk@gmail.com			

5221.