



GRUNNTEIKNING

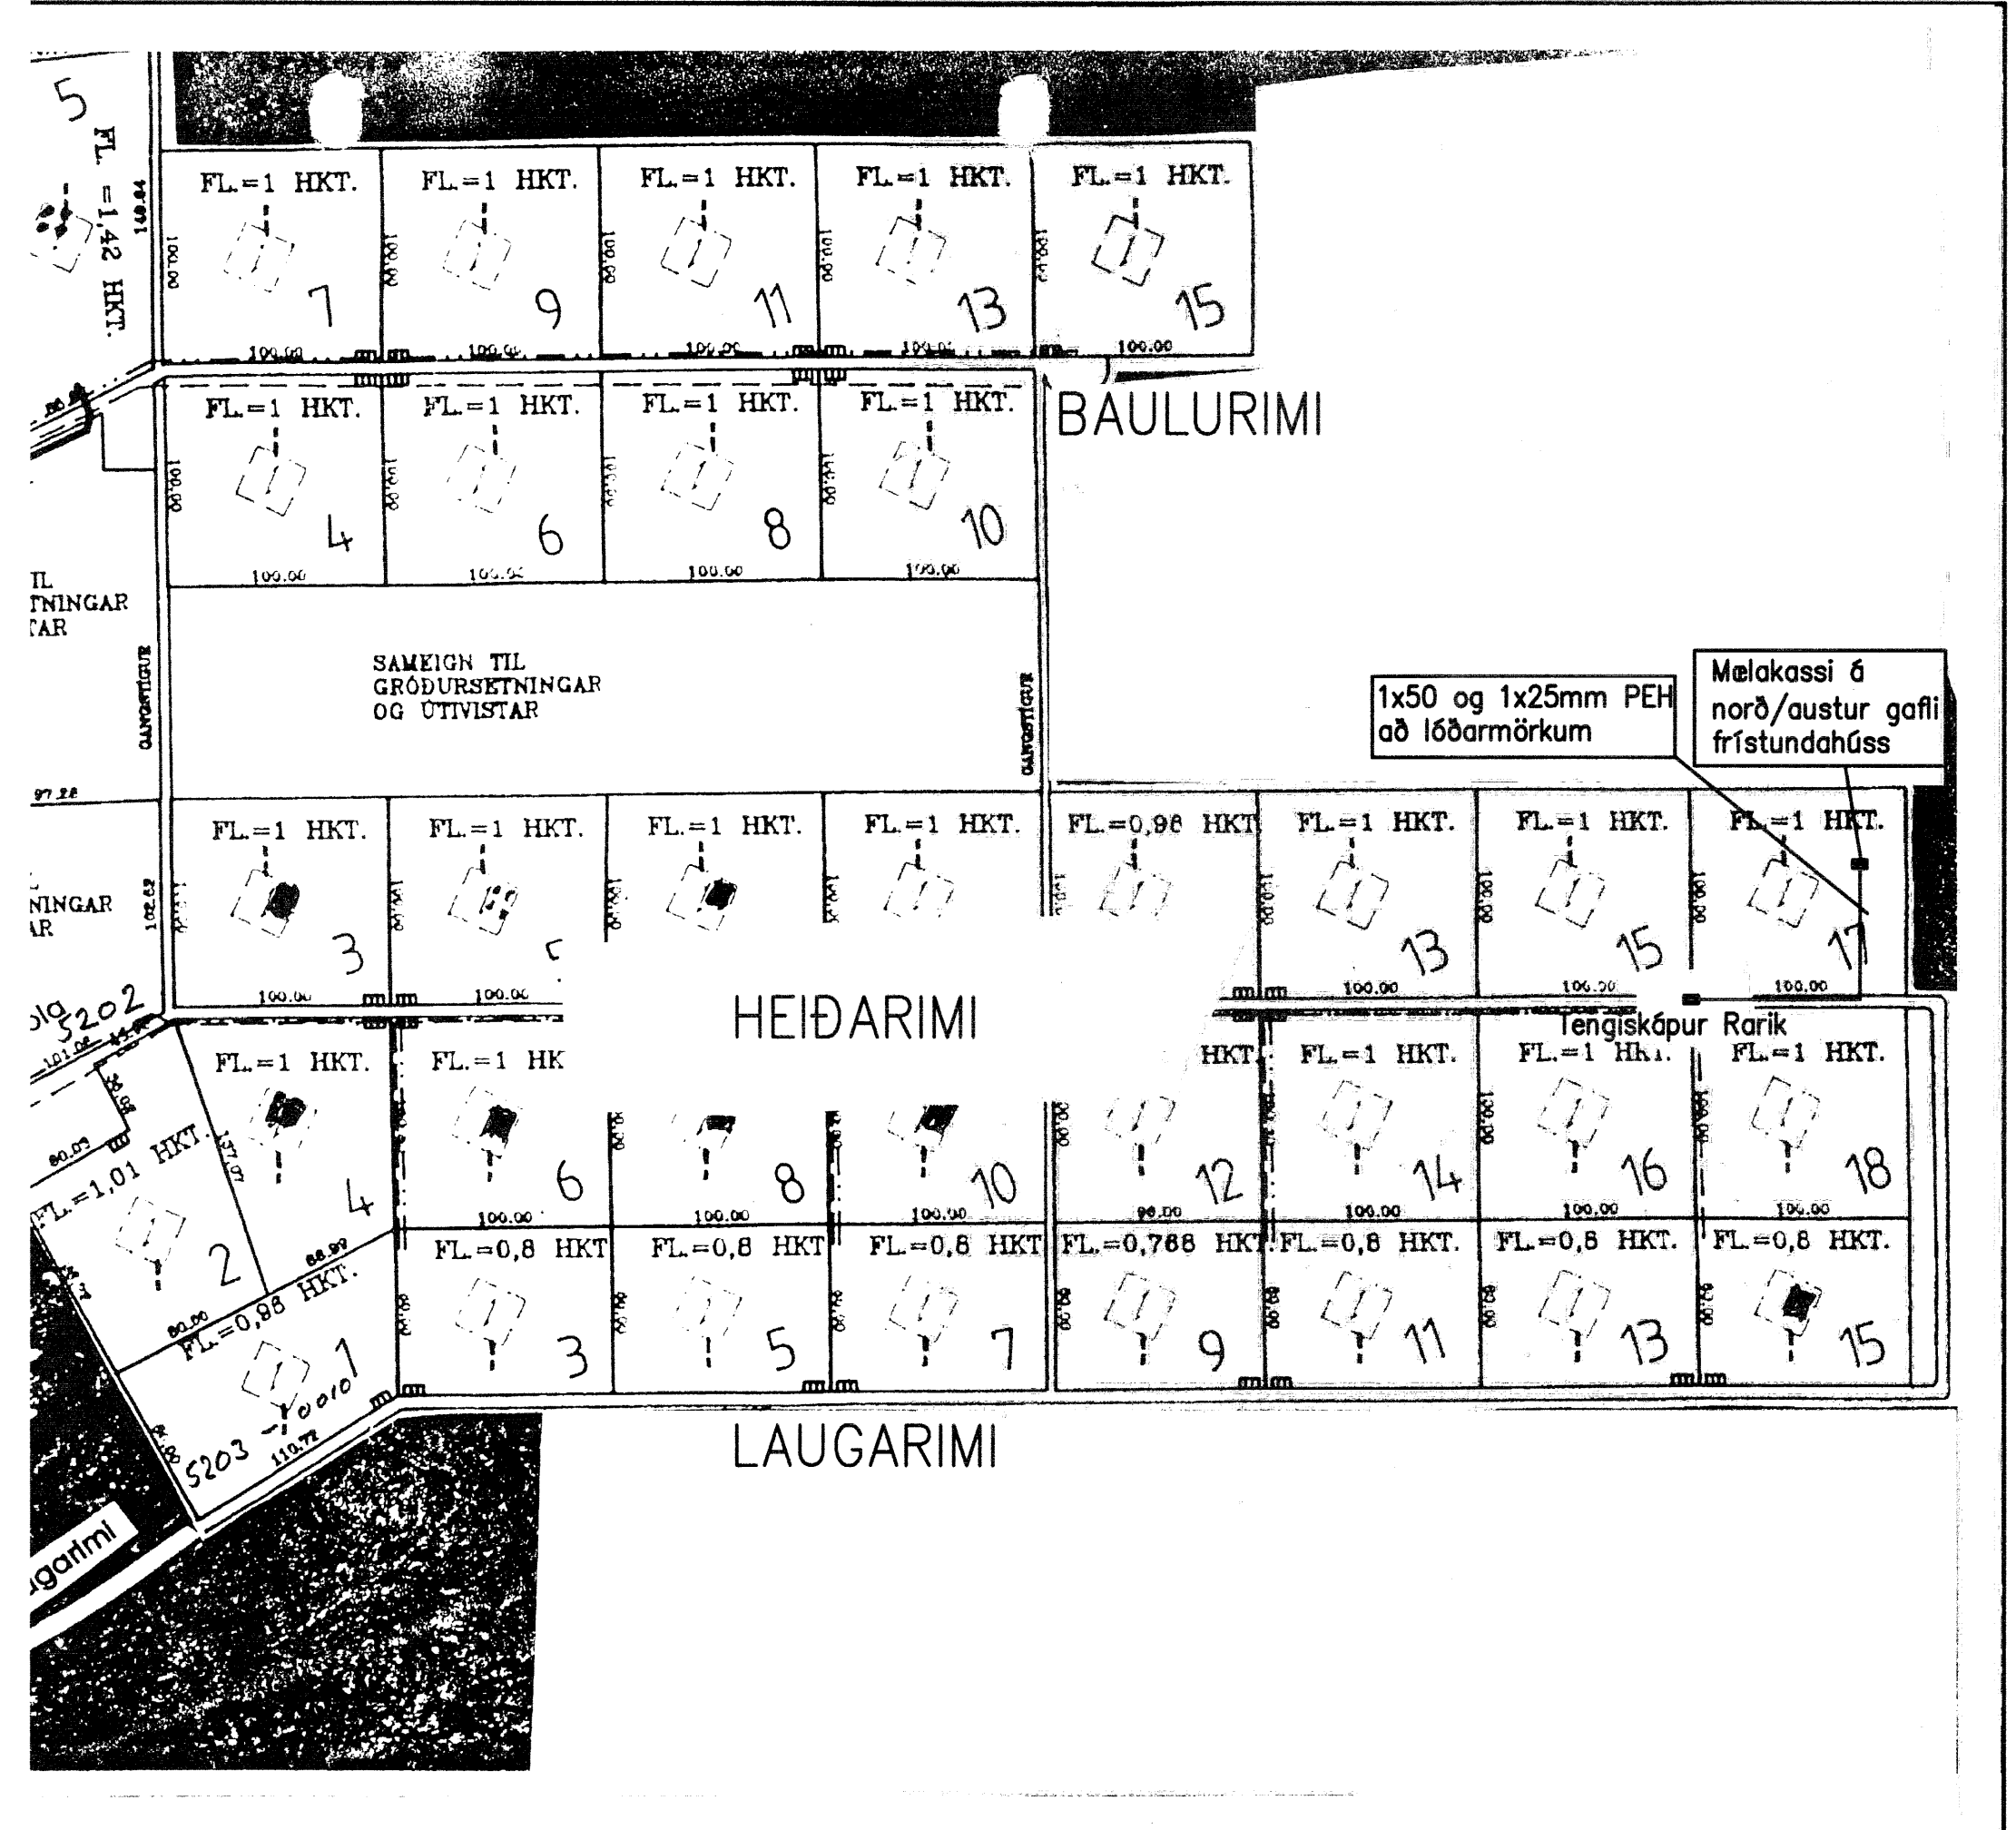

AFSTÖÐUMYND

EINLÍNUTEIKNING

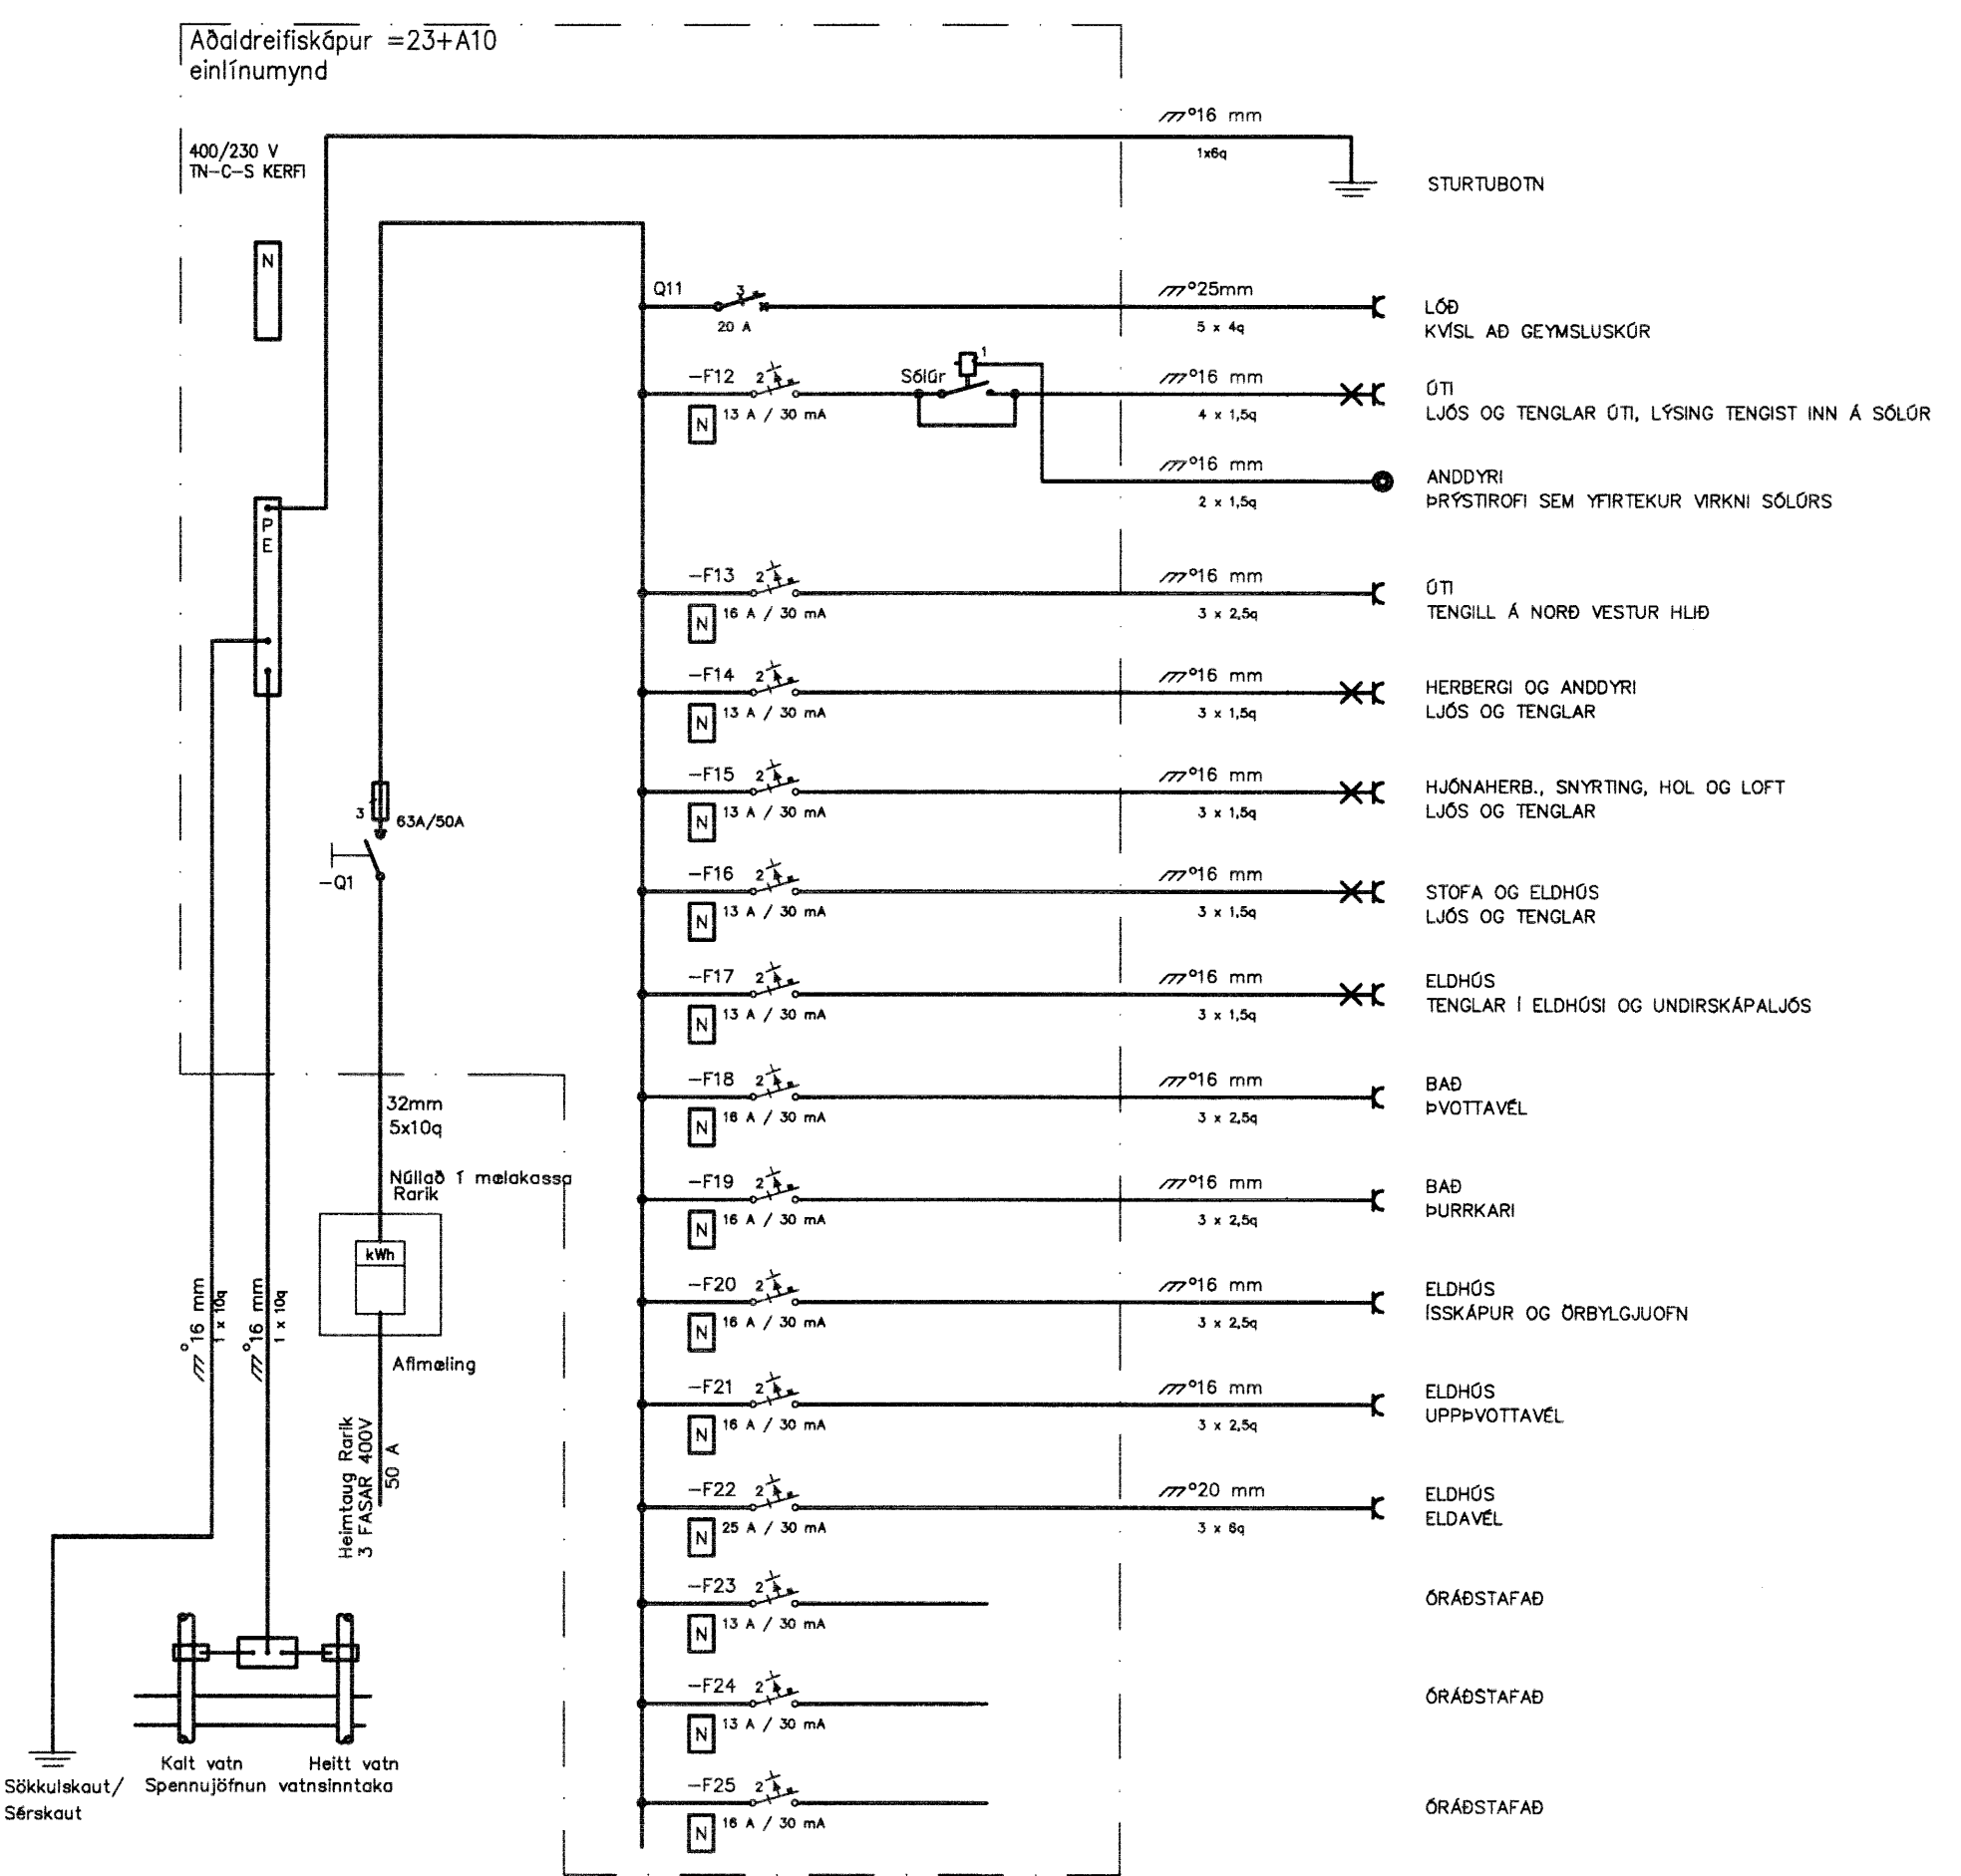


Almennar skýringar



- Eftirfarandi skýringar gilda nema annars sé getið á teikningum.
- Lagnaleiðir í huldum lögnum skulu lagðar í plastpípum, lagnir í sýnilegum lögnum skulu vera 20mm plast- eða stálpípum.
 - Mál eru gefin í millimetrum í miðja dás frá fullfrægnum vegg eða gólf.
 - Rofar skulu í 1100mm hæð nema annars sé getið.
 - Hæð tengja við rofa skal vera sú sama og hæð rofa.
 - Hæð tengja sé 200mm nema í eldhúsi, geymslu í hæð 1100mm.
 - Hæð veggjása sé 1800mm, baðherbergi 2000mm, herbergjum í 1400mm, gíthjós 1800mm. Tölustafir við tengja tákna fjölda tengja.
 - F=Fjarskiptatenglar, L-loftnetstenglar í hæð 200mm.
 - Allar pípur í fjarskipta- og öryggiskerfum skulu vera 20mm plastpípum.
 - Gíðleiki leiðara í taugum og strengjum sé 1,5q á 10A og 13A greinum og 2,5q á 16A greinum.
 - Míðstraumur rofa og tengja skól vera 16A nema annars sé getið.
 - Ljósakveikjagöngur kemur fram á rafnotakeikningum í formi bókstafa.
 - Allar dásir fyrir rofa, tengja o.p.h skulu vera hringlaga plastdásir.
 - Til snertispennumarkala nota lekastraumsrofa, núllun skal óþéms notuð í aðaldræifiskáp, óheimilt er að núlla í öðrum dræifiskápum.

SÖKKULSKAUT
 BINDA SKAL TVÖ NEDSTU JÄRNINGN Í SÖKKULNUM ALLAN HRINGINN OG TVÖ JÄRN AD TENGIKASSA.
 FRÁ TENGIKASSA SKAL LEGGJA 10q JARÐTAUG AD DREIFISKÁP OG TENGJA INN Á PE SKINNU Í SKÁP.


SNÍÐ Í STEYPUMÓT

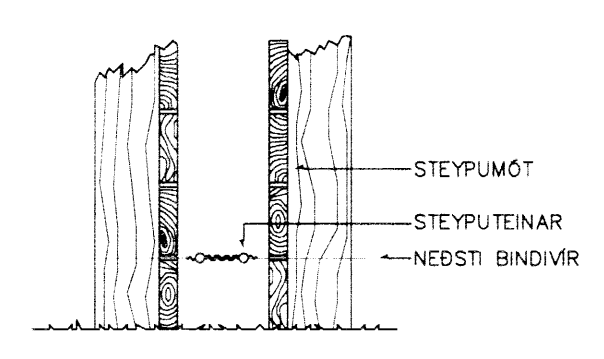

FRÁGANGUR Á SAMTENGINGUM
 STEYPUKETTNA FYRIR SÖKKULJARÐSKAUT

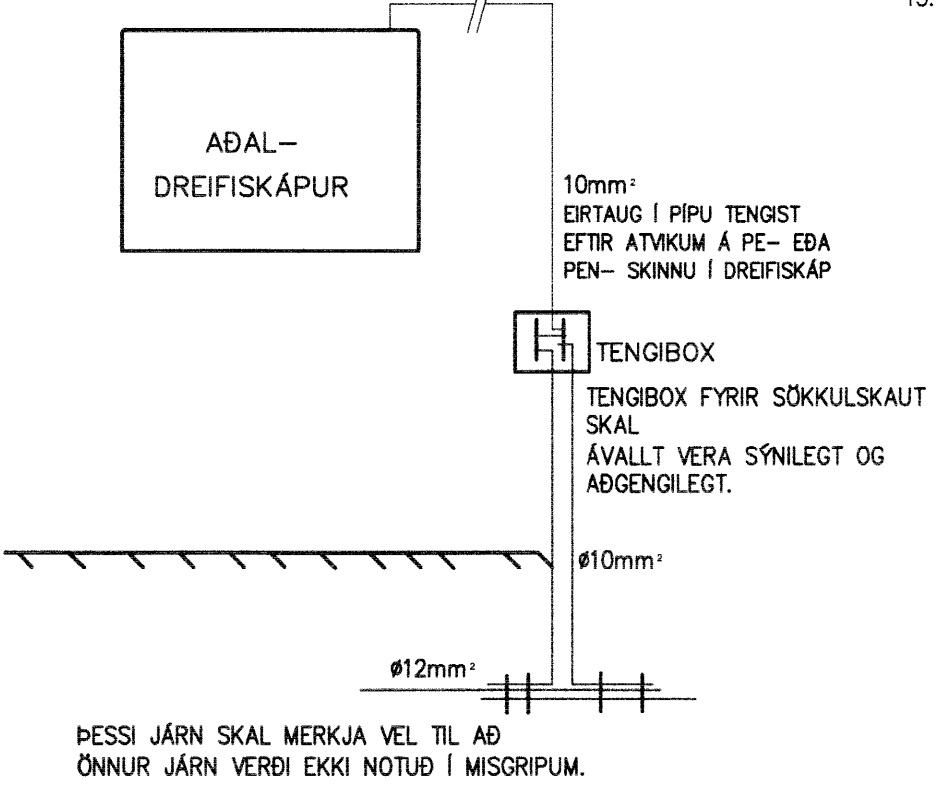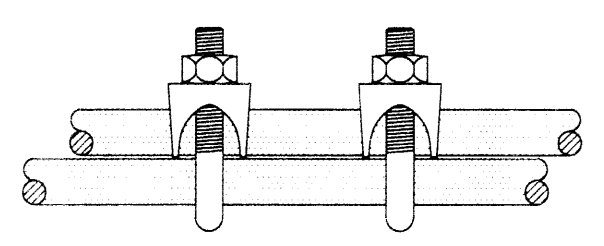


ÞESSI JÄRN SKAL MERKJA VEL TIL AD ÖNNUR JÄRN VERÐI EKKI NOTUÐ Í MISGRIPUM.

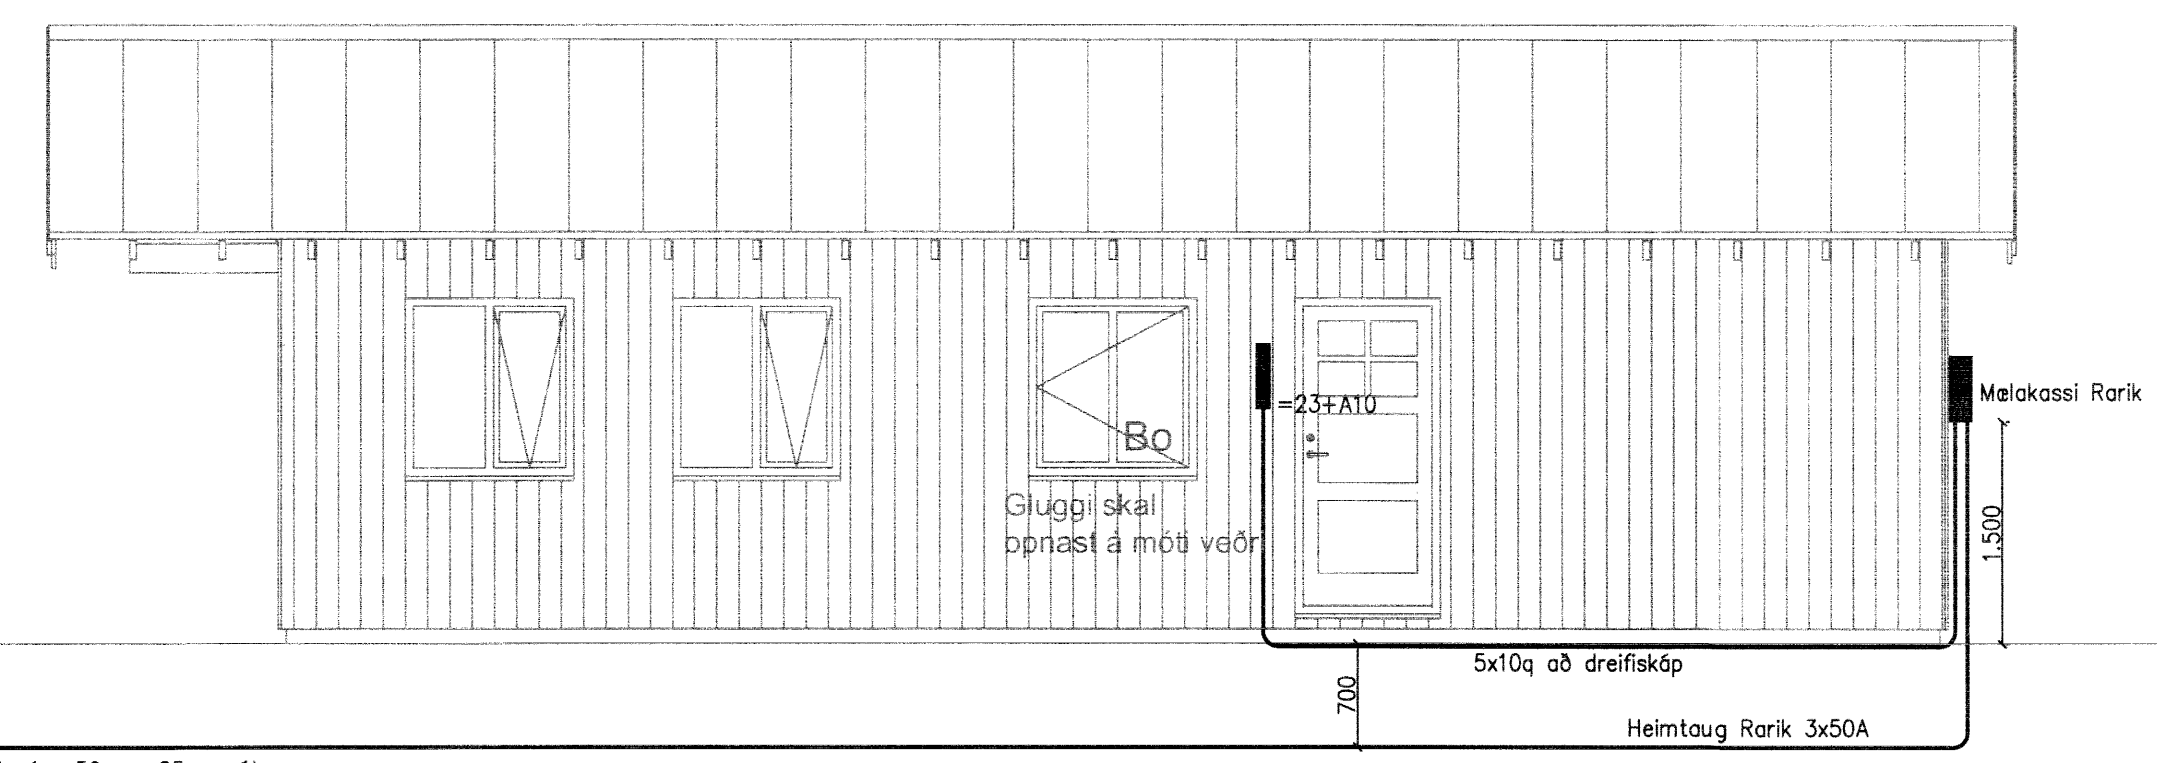

SNÍÐ A-A

PEH pípa 50mmx25mm G1 fyrir lögarmörkum undir yfirborði jarðvegs

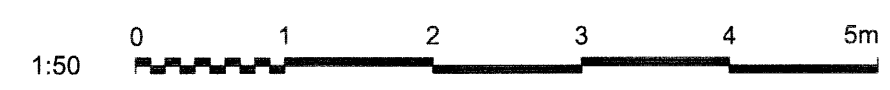

www.verkis.is - sími: +354 422 8000

SAMPYKKT:
 A 2015-04-15 VERKTEIKNING HÞG HÞG IAR EKT
 ÚTG DAGS SKÝRINGAR TEIK HANN RYNT SAMÞ

HEIÐARIMI 17, GRÍMSNESI
 FRÍSTUNDAHÚS LNR.208316
 Lágspennukerfi og skýringar
 Grunnmynd, afstöðumynd og einlínuteikning

VERKFANG 15089 TEIKNING E23.5.101 A

©/Dl afrit og afritun teikningar, að hluta eða í heild er höfð skriflega hefi hlífunda

5.228