


GRUNNMYND AF ÞAKI MKV. 1:50

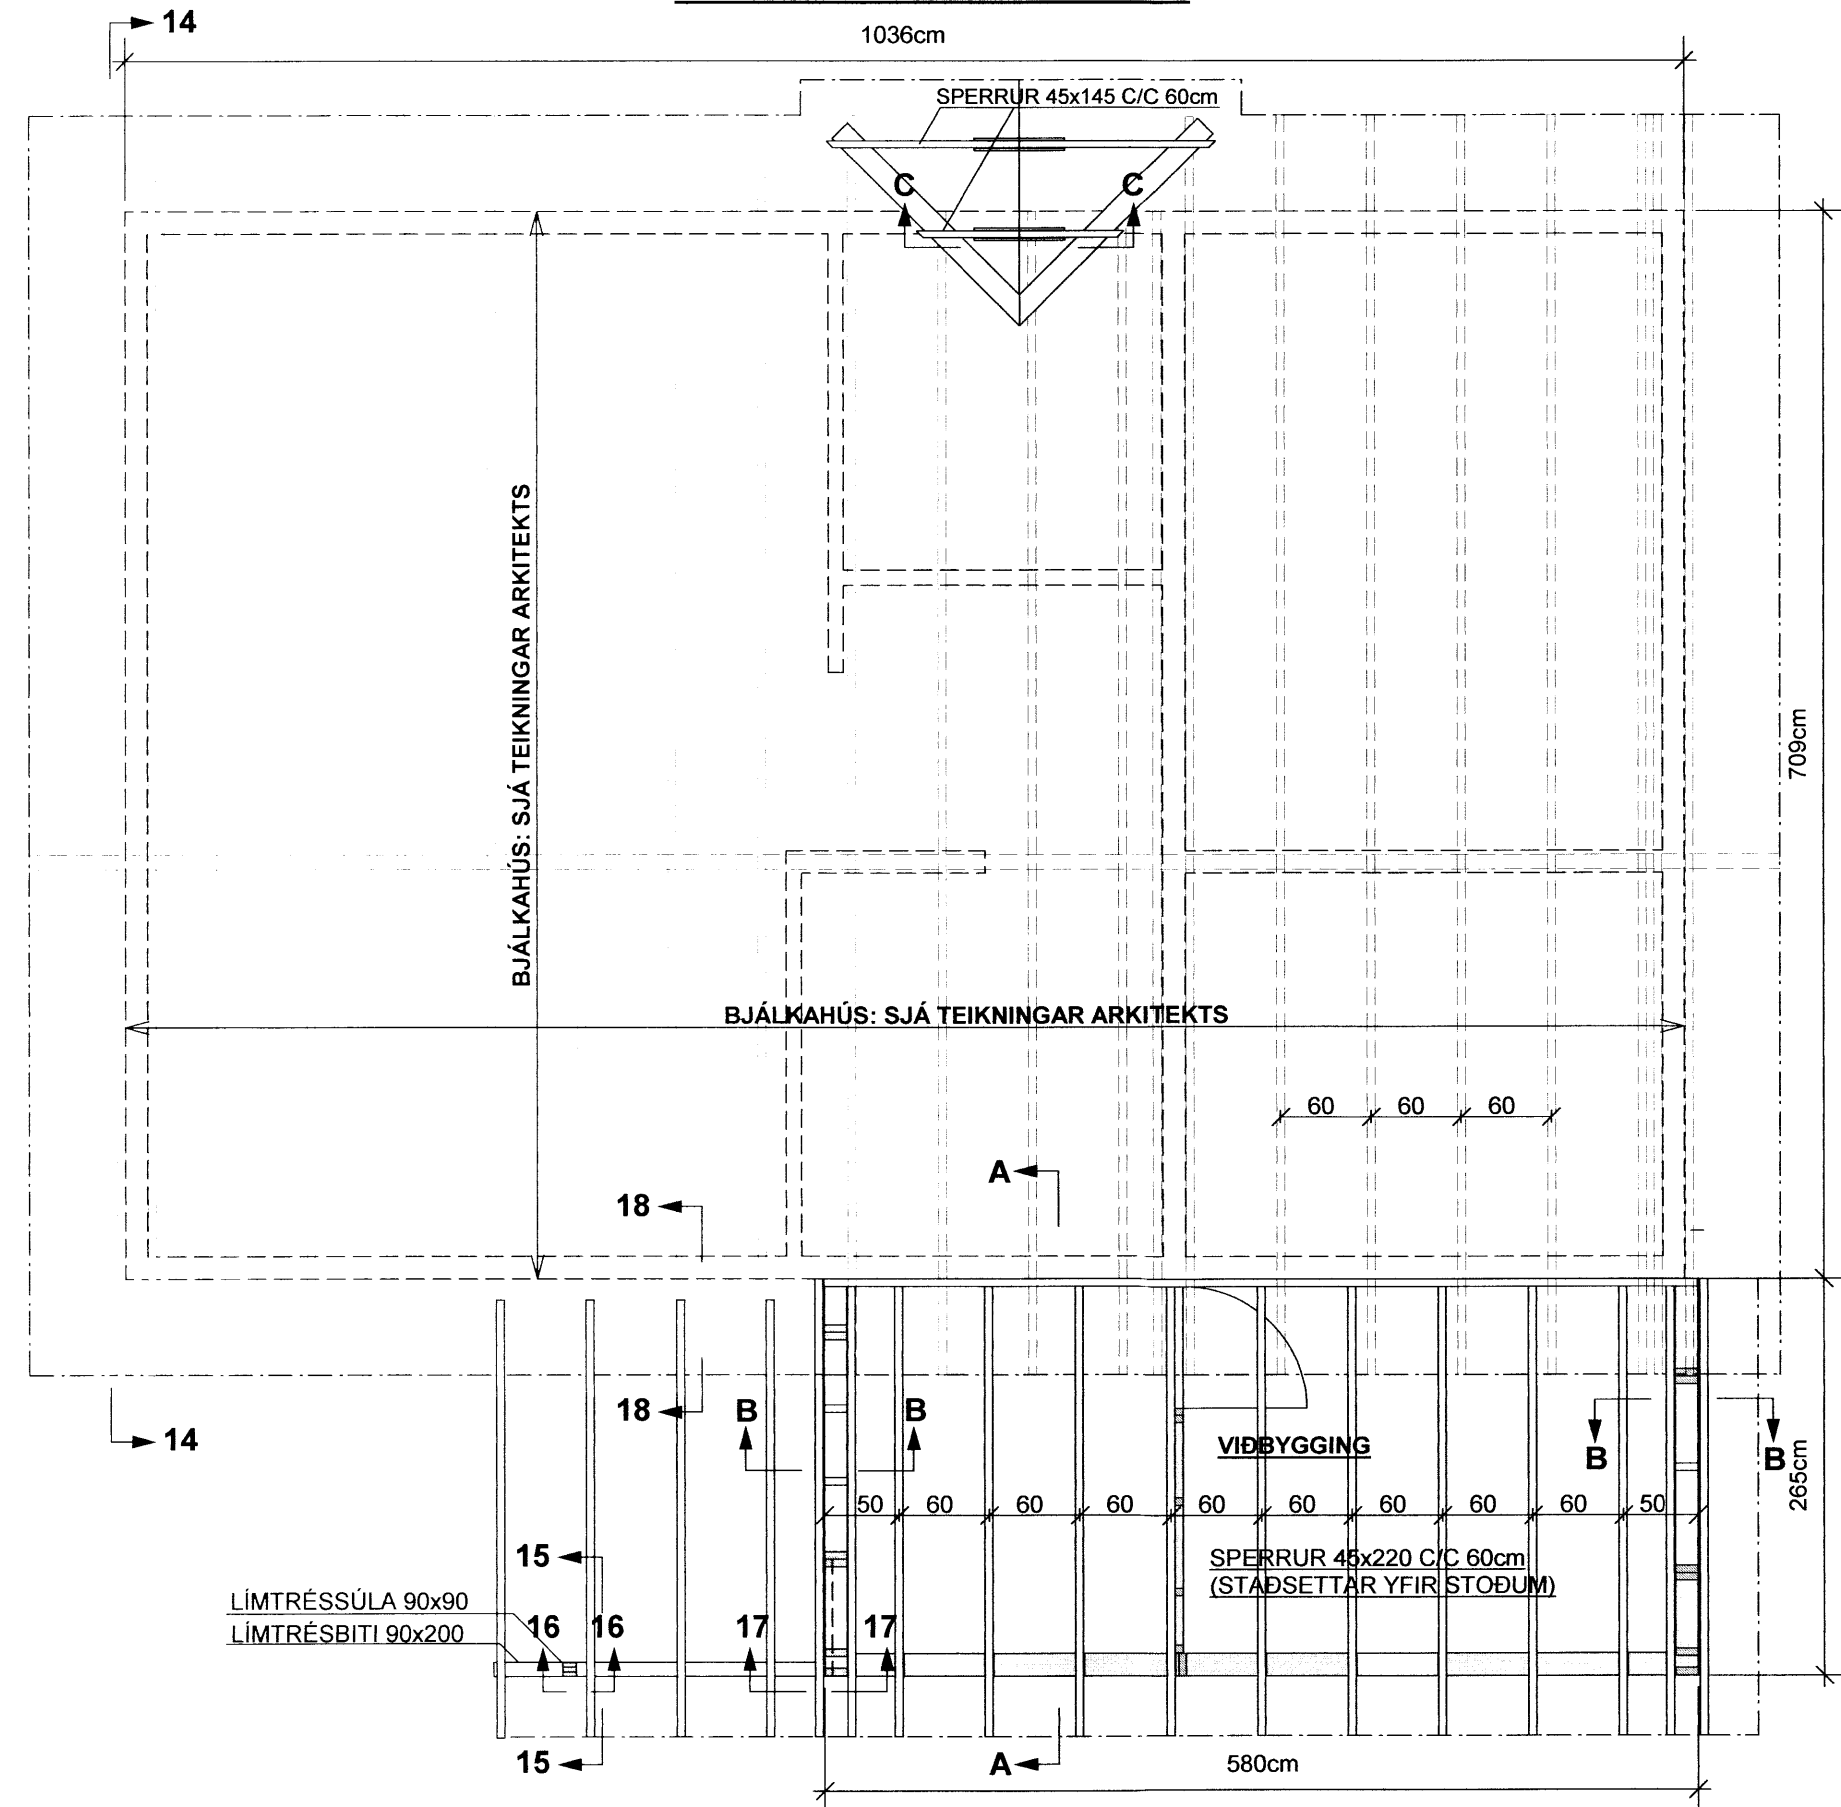

SNID 15-15, MKV. 1:10

SNID 16-16, MKV. 1:10

FESTING SÚLNA UTANHÚSS VIÐ BITA

BMF-GATAPLÖTUVINKILL NR.12 (100x100x2,5x80)
KOMI BEGGJA MEGIN VIÐ LIMTRÉ HVER VINKILL
NEGLIST MED 2x6 STK BMF-40/40 KAMBSAUM

SPERRUR 45x220 C/C 60

BMF-80x380x1,5 GATAPLÖTULASKI
KOMI BEGGJA MEGIN VIÐ BITA
HVER PLATA NEGLIST MED 2x10 STK
AF BMF-40/40 KAMBSAUM

SNID 17-17, MKV. 1:10

FESTING Á SPERRUM VIÐ
STÖDIR Á GAFLVEGGJUM
SJÁ: SNID B-B Á TEIKN.B105

VINKLAR SBR. SNID A-1 Á TEIKN. B105


LIMTRÉ FEST VIÐ INNPELLDAN BITA Í GRIND
(Í GEGNUM KROSSVIÐ)
MED BMF-90x145 INNFELLDUM BITASKÓ
SEM FESTUR ER MED 2x6 STK 40/60 KAMBSAUM
Í BAK FESTINGARINNAR OG 2x4 STK Í HLIÐAR

45x220 FEST VIÐ STÖDIR
MED 2 STK 6/140 TRÉSKRÚFUM

SNID 14-14, MKV. 1:50

ÁSYND Á SUÐUR-GAFLVEGG


SKÁSTÝFING Á SUÐUR-GAFLVEGG
MED 45x95 LAUSHOLTUM, HVER
ENDI FELLÐUR ÞÉTT AÐ LEKTUM
OG NEGLIST Í VATNSHELT LÍM
MED 2 STK 100 mm NÓGLUM

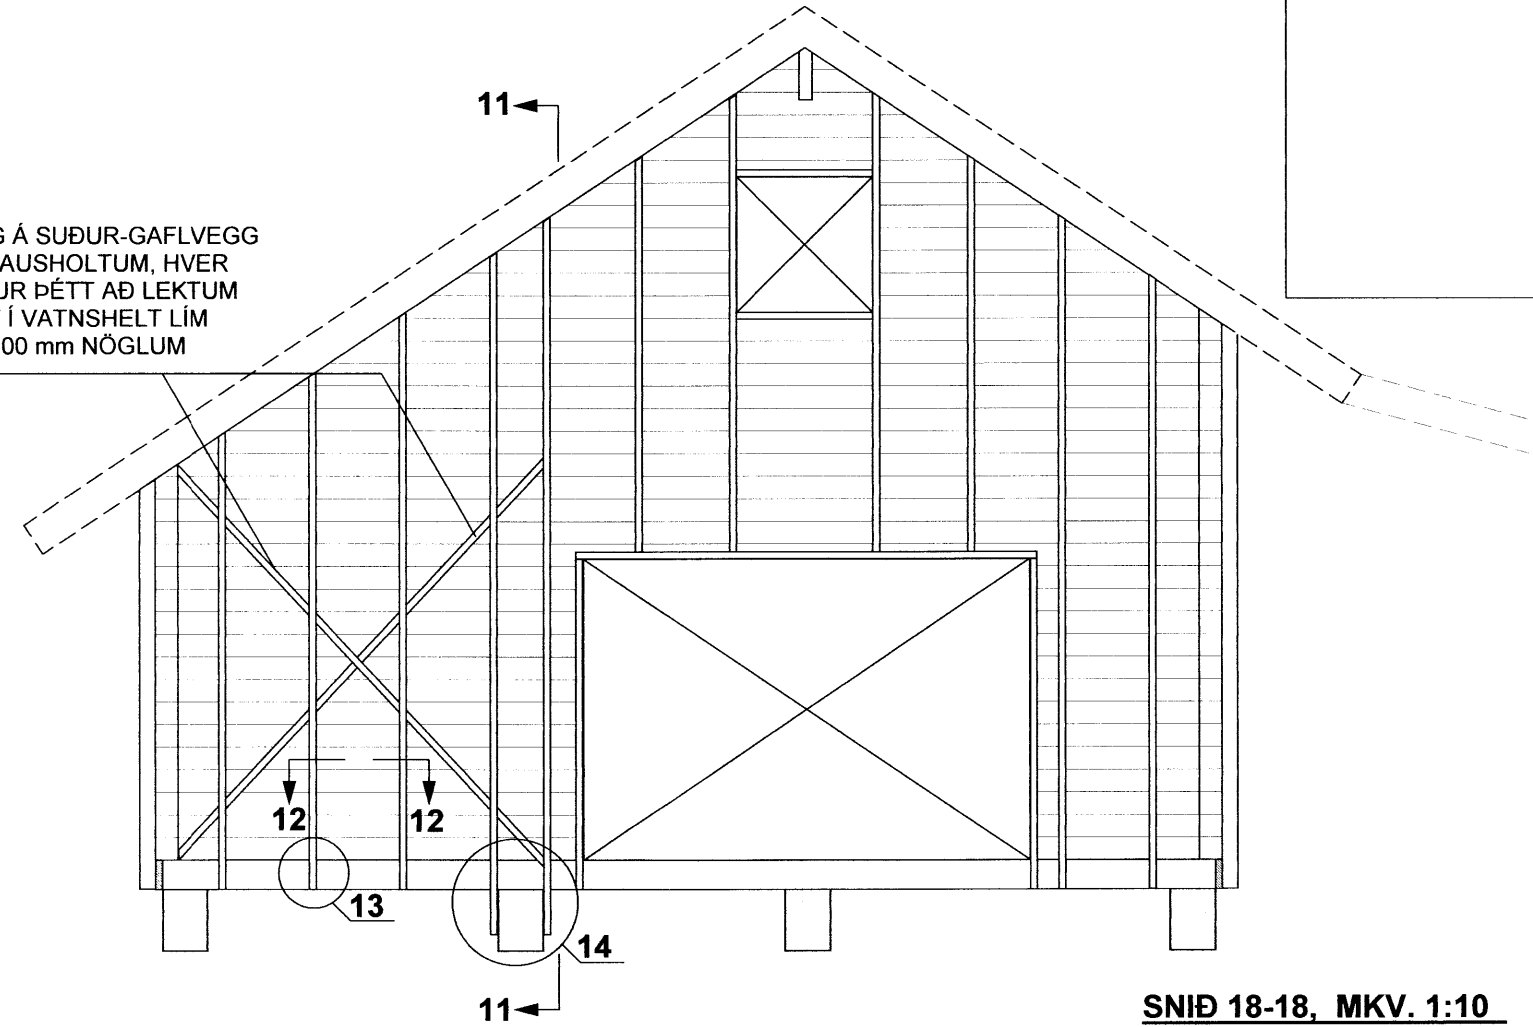

SNID 18-18, MKV. 1:10

SJÁ SNID 10-10 Á TEIKN. B103

SPERRUR 45x220 ERU
FESTAR VIÐ SPERRUR Í BJÁLKAHÚSI
MED 6 STK 40/90 KAMBSAUM

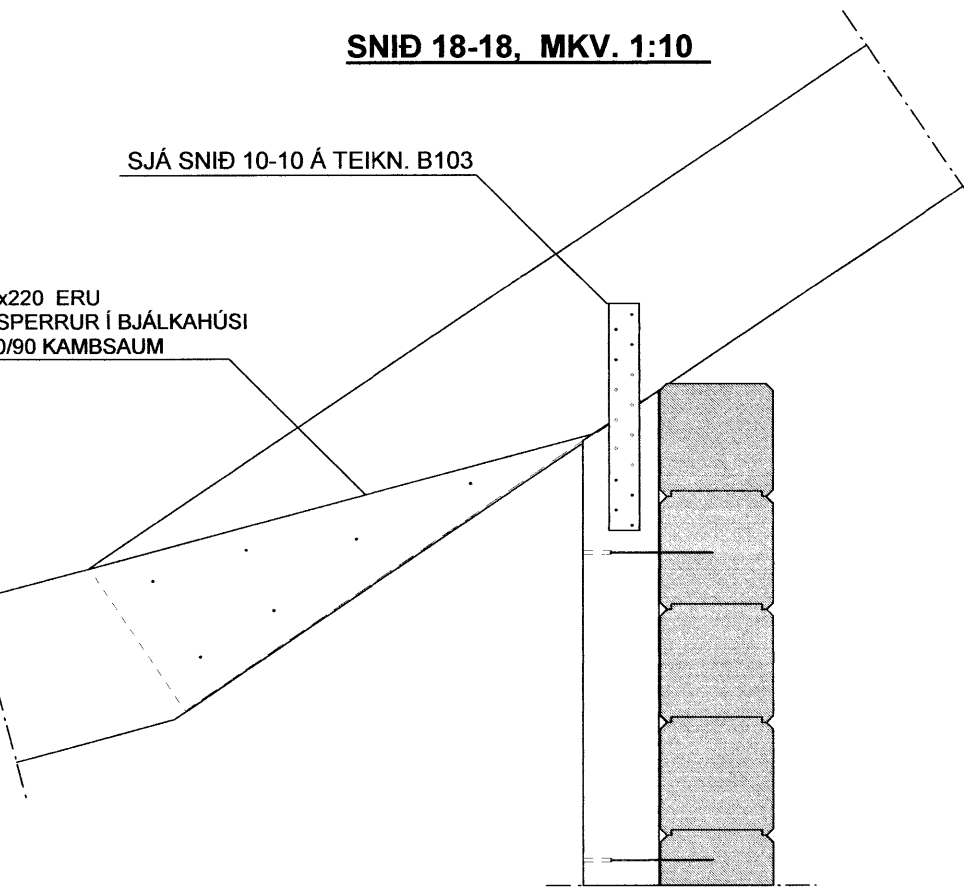

SNID A-A, B-B OG C-C, SJÁ TEIKN. NR. B105

SJÁ SKÝRINGAR Á TEIKNINGU NR. B101

TEIKN.NR. B104


KVARDI: 1:50,1:10

DAGS. JÚNÍ 2015

HANNAD: MG

TEIKNAD: MG

YFIRFARID:

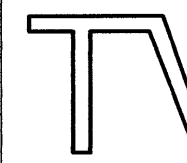

Tæknivangur ehf.
KT.450586-1889
Kirkjustétt 26, 113 Reykjavík
Sími: 564 22 44, Netf. tv@vortex.is

VERKEFNI: GRASGERÐI 8, Í LANDI MÝRAKOTS
GRIMSNES- OG GRAFNINGSHREPPI

BURÐARVIRKI: ÞAK-VIÐBYGGING,GRUNNMYNS OG SNID

Magnús Gylfason KT.201251-4199

Undirskrift Aðalhönnuðar

