



SNID A-A, MKV. 1:20

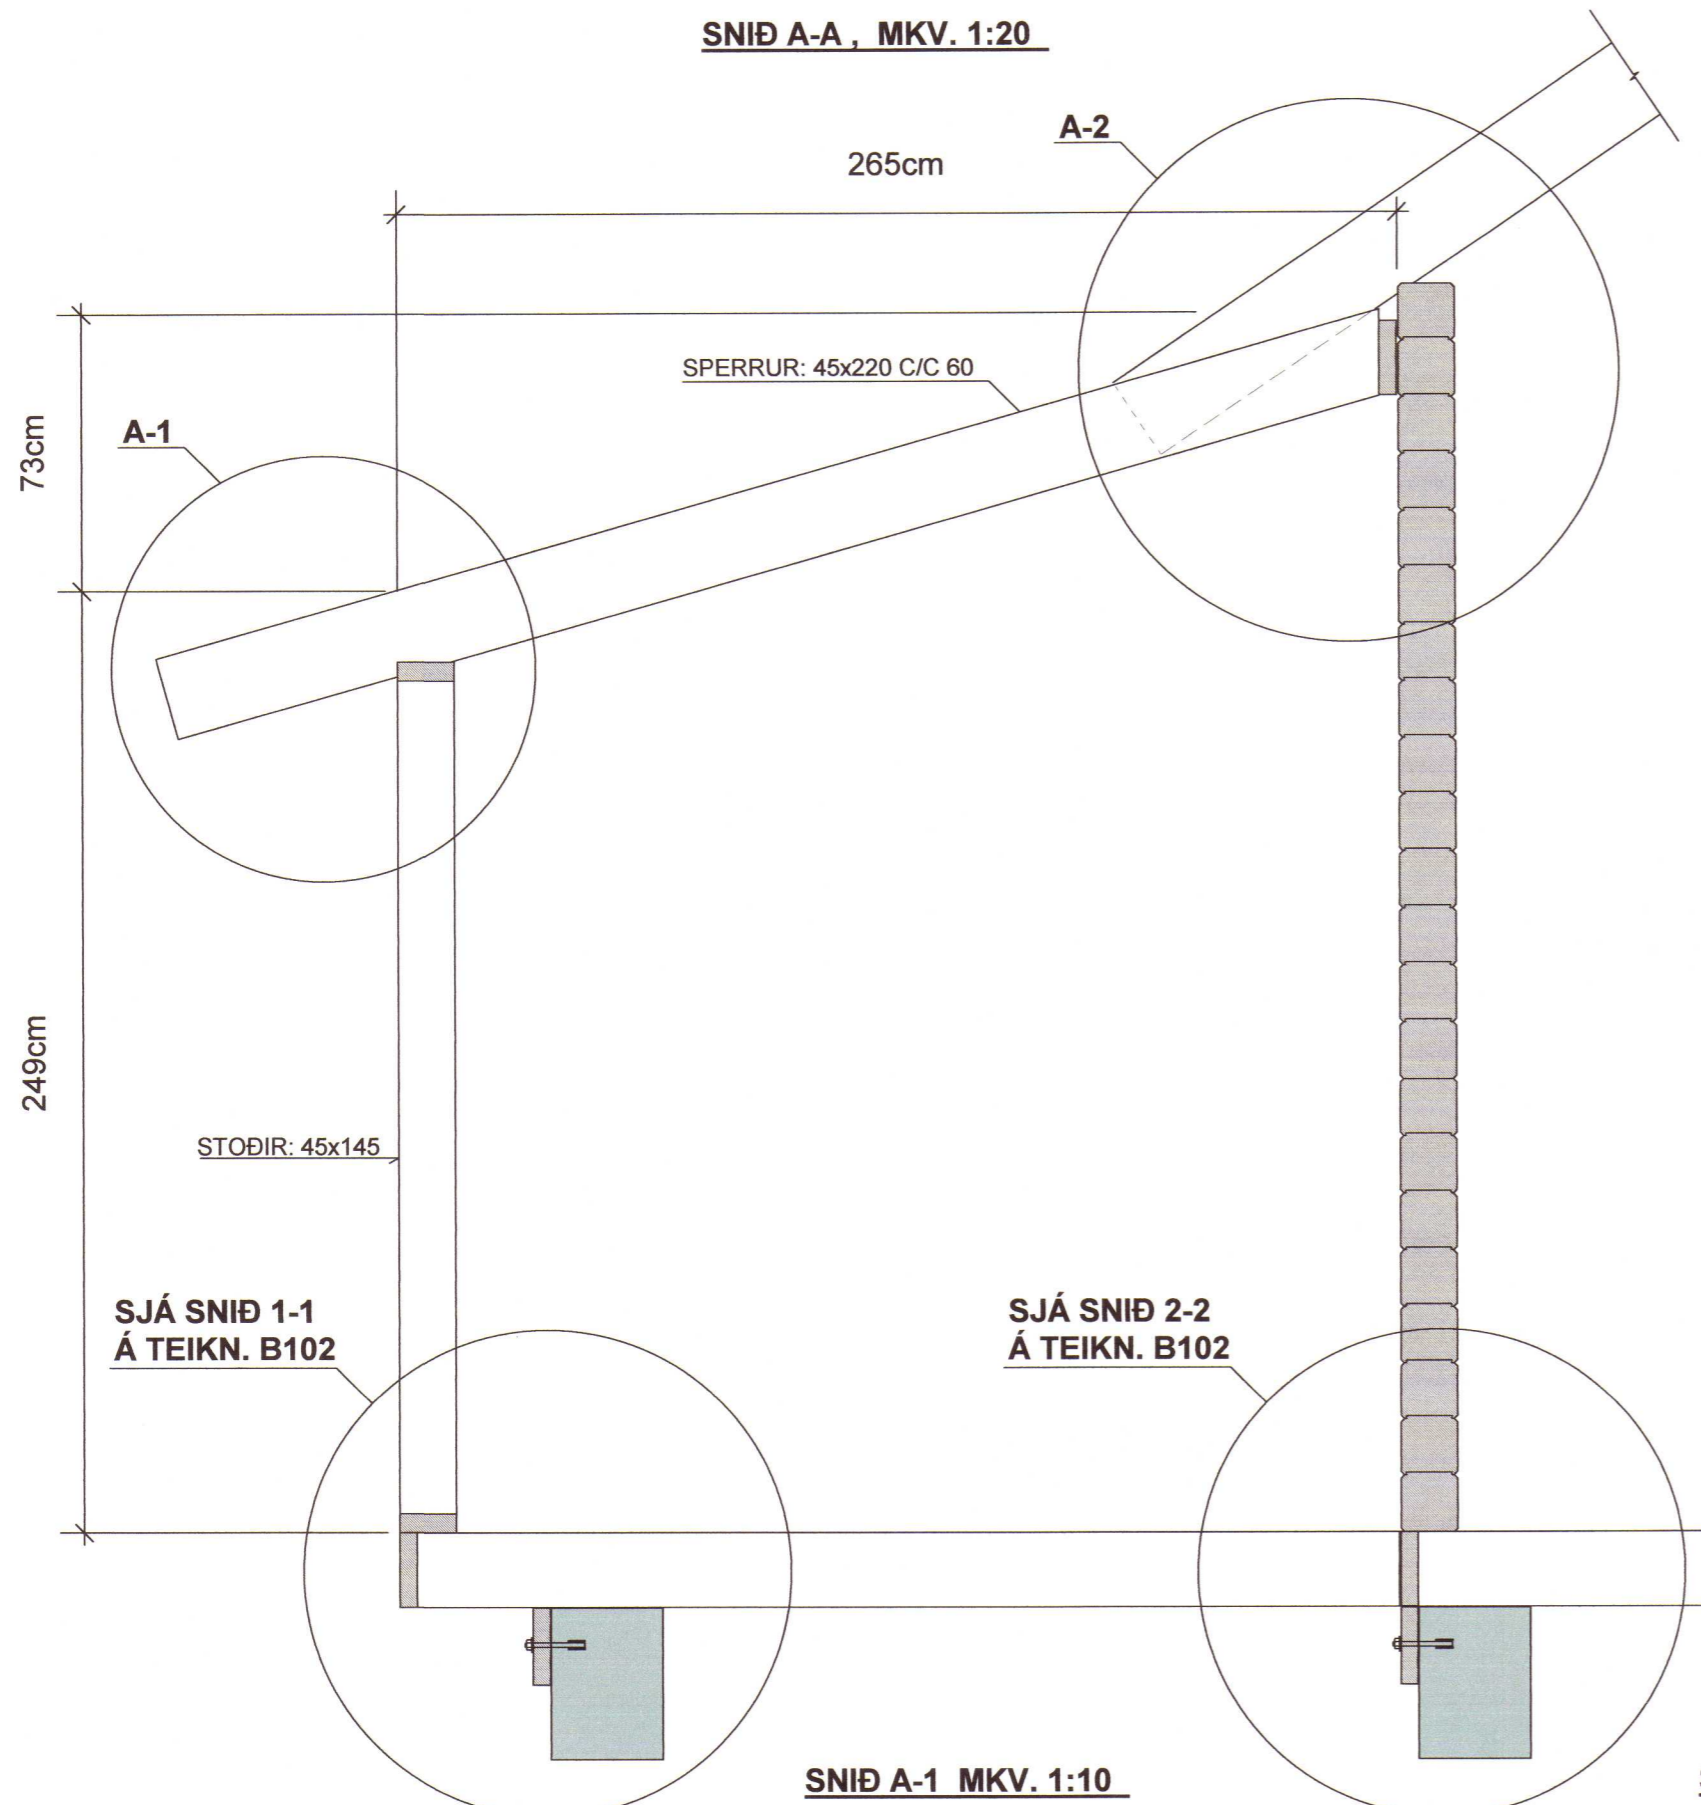

SNID B-B MKV. 1:10

GILDIR ALMENNT Á GAFLVEGGJUM
SPERRUR VIÐ GAFLVEGGI ERU FESTAR
MEÐ 2 STK 6/100 TRÉSKRÚFUM Í HVERJA STOD
OG C/C 30 Í TOPPSTYKKI

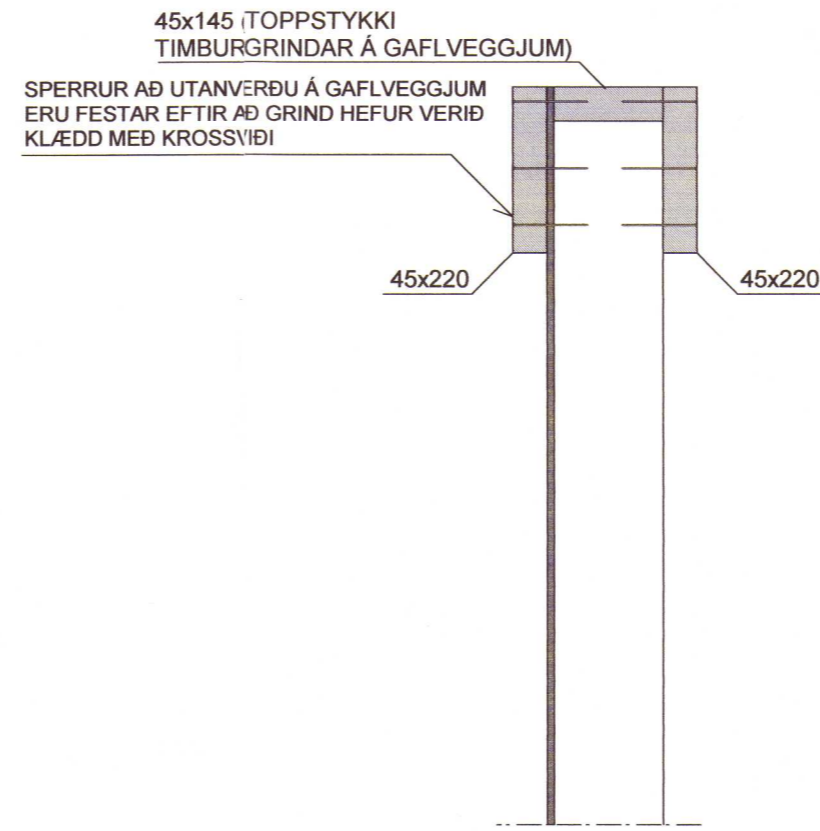


Skipulags- og byggingarfulltrúi Uppsveita bs.
Yfirfarið
29 JULI 2015
Rinn Þrá
Byggingarfulltrúi

SNID C-C MKV. 1:10

ATH. ÚTLOFTUN OG FRÁGANGUR
SJÁ SÉRTEIKNINGAR ARKITEKTS

LASKAR ÚR 22mm DOKAPLÖTUM
KOMI BEGGJA MEGIN VIÐ SPERRUR
HVER LASKI NEGLIST MEÐ 2x5 STK
BMF-40/60 KAMBSAUM

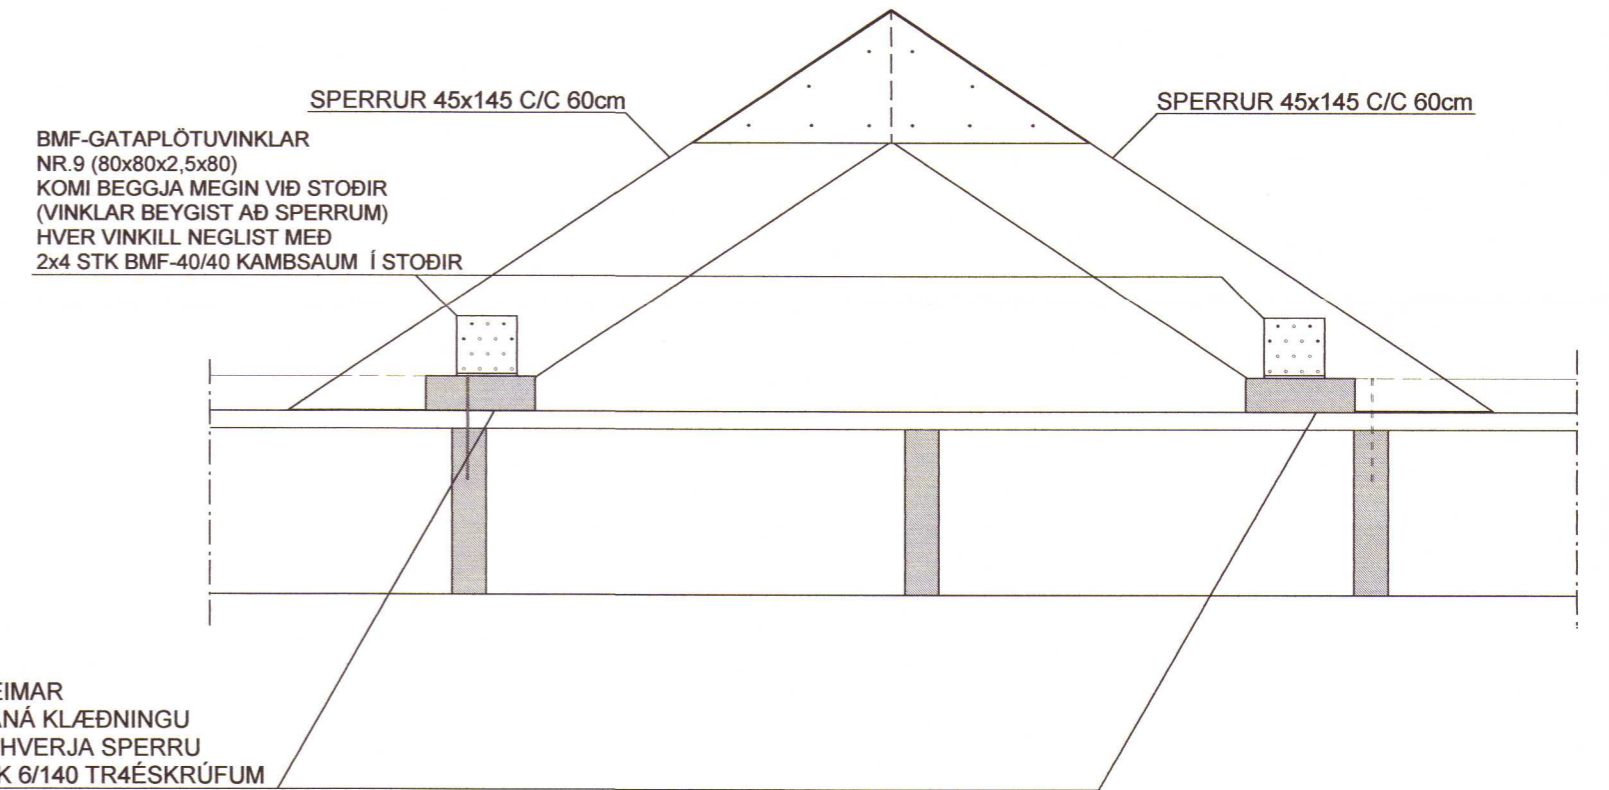

SNID A-1 MKV. 1:10


ATH. ÚTLOFTUN OG FRÁGANGUR
SJÁ SÉRTEIKNINGAR ARKITEKTS
BMF-GATAPLÖTUVINKLAR NR.12 (100x100x2,5x80)
KOMI BEGGJA MEGIN VIÐ HVERJA SPERRU OG STOD
HVER VINKILL NEGLIST MEÐ BMF-40/40 KAMBSAUM
4 STK Í SPERRU OG STOD OG 6 STK Í TOPPSTYKKI TIMBURGRINDAR

SNID A-2 MKV. 1:10

SPERRUR Í BJÁLKAHÚSI
ERU FESTIR VIÐ REIM MEÐ
BMF 25x2,0 GATAGIRÐI SEM
KOMI BEGGJA MEGIN VIÐ SPERRU
HVORT GIRÐI NEGLIST MEÐ
2x4 STK BMF-40/40 KAMBSAUM

REIM 45x195 FEST VIÐ BJÁLKAVEGG
MEÐ 2stk 6/140 TRÉSKRÚFUM C/C 60cm
(SÉ SEM NÆST SPERRUM)

FESTING VIÐ TOPPSTYKKI TIMBURGRINDAR:
6 STK BMF-40/40 KAMBSAUMUR

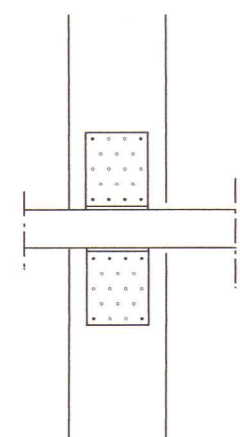

SPERRUR 45x220 C/C 60

SPERRUR 45x220 ERU
FESTAR VIÐ 45x195 REIM Á VEGG
MEÐ BMF-45x105 BITASKÖM
(ATH. NOTA INNFELDA SKÓ Á YSTU SPERRUM)
HVER SKÓR NEGLIST MEÐ BMF-40/40 KAMBSAUM
2x4 STK Í REIM Á VEGG/BITA OG 2x3 STK Í SPERRU

SJÁ SKÝRINGAR Á TEIKNINGU NR. B101

TEIKN.NR. B105	 Tæknivangur ehf. KT.450586-1889 Kirkjustétt 26, 113 Reykjavík Sími: 564 22 44, Netf. tv@vortex.is
KVARÐI: 1:20,1:10	
DAGS. JÚNÍ 2015	
HANNAÐ: MG	VERKEFNI: GRASGERÐI 8, Í LANDI MÝRAKOTS GRÍMSNES- OG GRAFNINGSHREPPI
TEIKNAD: MG	BURÐARVIRKI: VIÐBYGGING, SNID OG TENGING VIÐ BJÁLKAHÚS
YFIRFARIÐ: <i>Magnús Gylfason</i>	<i>Gullmann</i>
Magnús Gylfason KT.201251-4199	Undirskrift Aðalhönnuðar