


## SKÝRINGAR

FRÁRENNISLAGNIR Í JÖRD SKULU VERA PVC Ø 100 mm OG SKULU HALLA MINNST 2 cm/m. LAGNIRNAR SKAL LEGGJA Í MINNST 10 cm ÞJAPPAD SANDLAG ÞANNIG AD ÞÆR HVÍLI Á BELGNUM EN EKKI MÚFFUM OG SKAL LÖGNIN VERA BEIN MILLI BROTAÞUNKA. AD OG YFIR LAGNIR SKAL FYLLA MEÐ MINNST 15 cm SANDLAGI. FRÁRENNISLAGNIR SKAL LEGGJA SKV. GILDANDI STÖDLUM MIÐAÐ VIÐ "AUGVELD SKILYRÐI" NEMA ANNARS SÉ GETIÐ Á TEIKNINGUM.

ÞAR SEM LAGNIR FARA NIÐUR ÚR GÓLFI SKULU ÞÆR EINANGRAÐAR NIÐUR AD JÖRD.

SÉ ANNAÐ EKKI TEKID FRAM Á TEIKNINGUM SKULU REGN- OG JARÐVATNSLAGNIR GERÐAR ÚR Ø 100 mm PVC DRENÖRUM. REGN- OG JARÐVATNSLAGNIR SKAL LEGGJA MEÐ 1 cm/m HALLA MINNST NEMA ANNAÐ SÉ TEKID FRAM Á TEIKNINGUM. FRÁRENNISLAGNIR FRÁ TÆKJUM SKULU VAFÐAR MEÐ PLASTDÚK OG HALLA MINNST 2 cm/m.

HÆÐARKÓTAR (HK) MIÐAST VIÐ RENNSLISBOTN Í RÖRUM OG TENGISTYKKJUM. VIÐMIÐUNARNÚLLPUNKTUR EÐA HK 0cm ER YFIRBORD JARÐAR. ÖLL MÁL SKULU SANNREYND Á STAÐNUM.

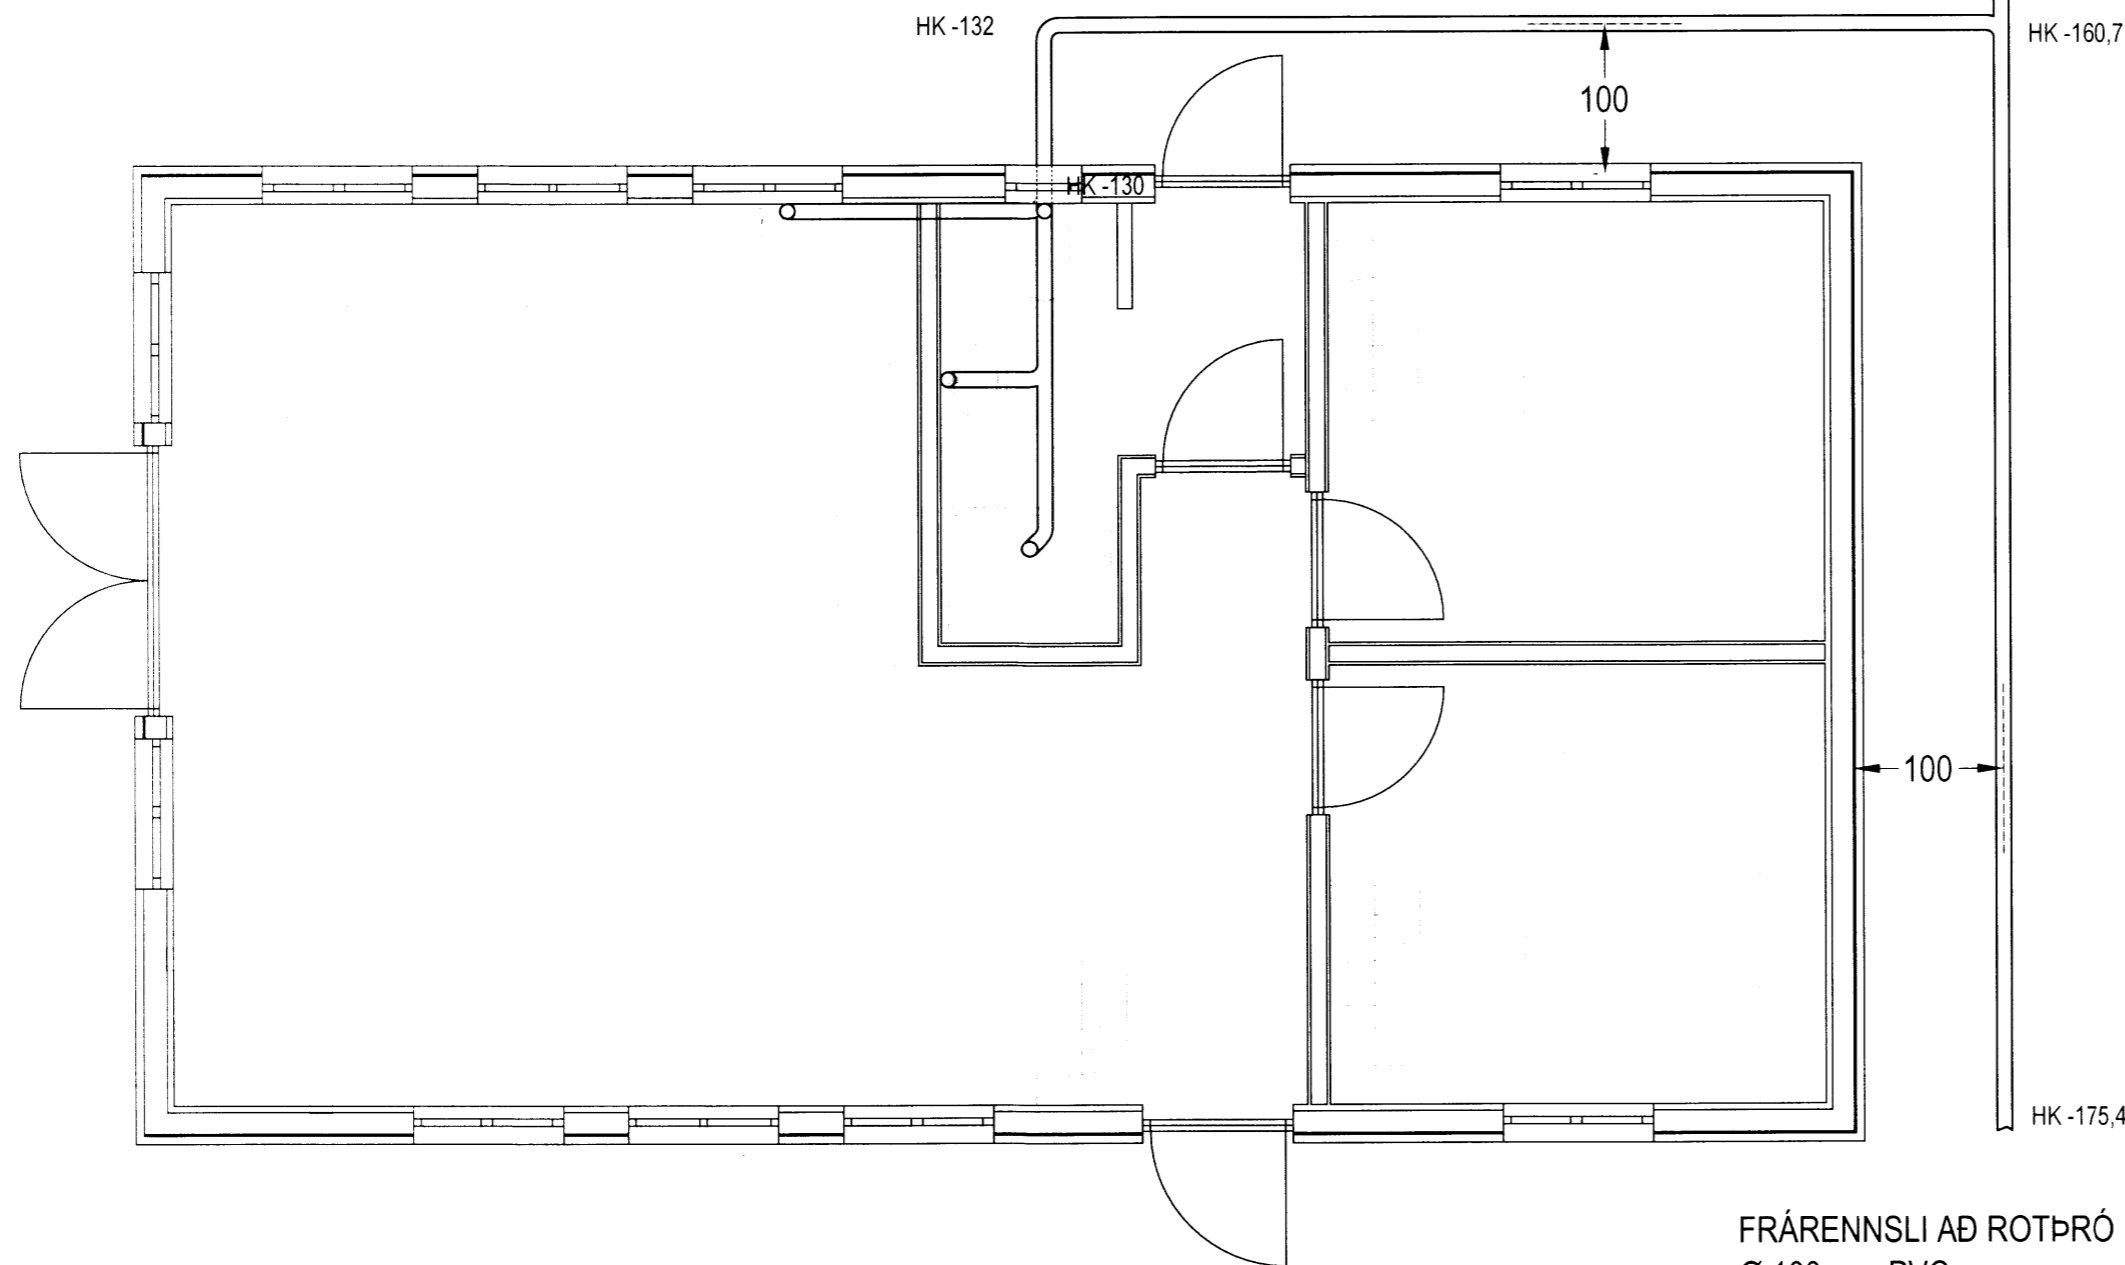

FRÁRENNSLI AD ROTÞRÓ  
Ø 100 mm PVC  
HALLI 2 cm/m

*Yfirfarið 14.10.15*  
*Þ. Þ. Þ.*

Teiknað: Eiríkur Baldur Þorsteinsson  
Yfirfarð: ---  
Hannað: Jón Logi Sigurbjörnsson Kennitala: 190556-3959  
Aðalhönnuður: \_\_\_\_\_

| Br. númer | Dagsetning | Skýring |
|-----------|------------|---------|
|           |            |         |
|           |            |         |
|           |            |         |
|           |            |         |

Frístundahús  
Ásabraut 21  
801 Selfoss

Frárennsli  
Mál í cm  
Mælikvarði 1:50

17.01.2015

V602  
*5.243.*