
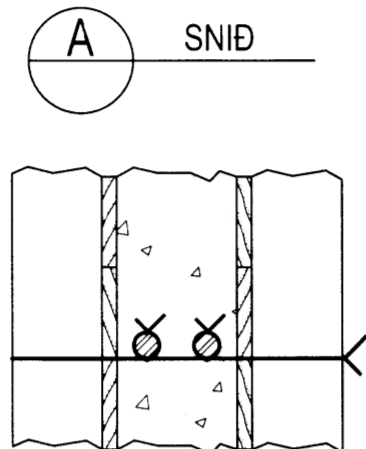




SÖKKULSKAUT

GRUNNMYND SÖKKULVEGGJA

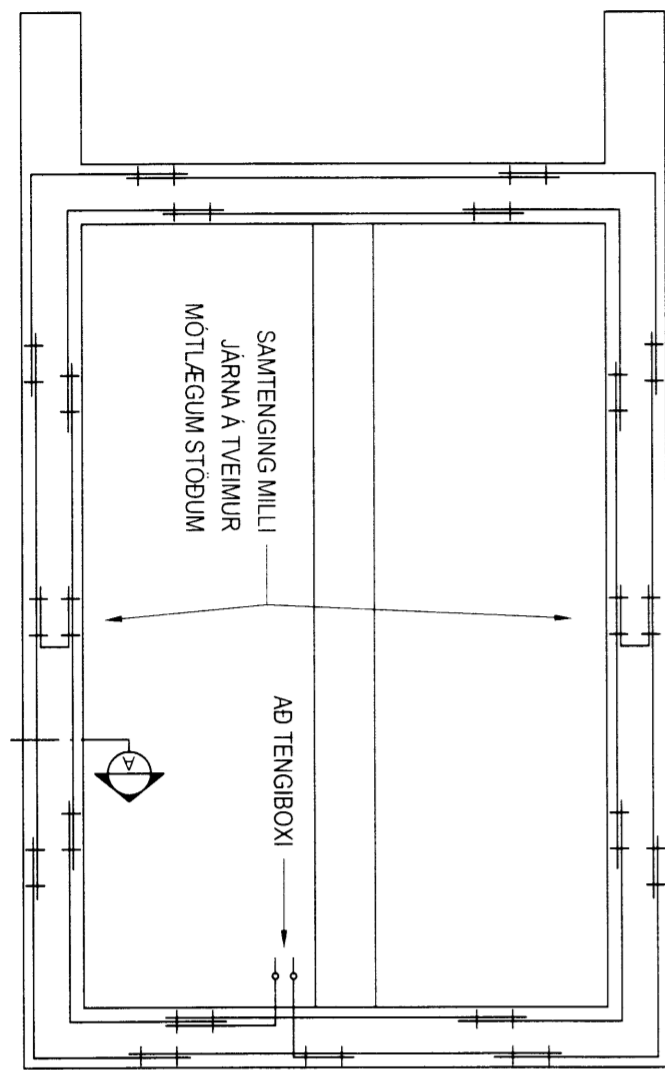

SAMTENGING STEYPUTEINA

SETJA SKAL TVO VÍRALÁSA Á HVER SAMSKEYTI. TENGJA SKAL SAMAN TVÖ NEDSTU JÄRNIN Í SÖKKULVEGGJUM ALLAN ÚTHRINGINN OG AÐ UPPTAKI Í TENGIBOXI.

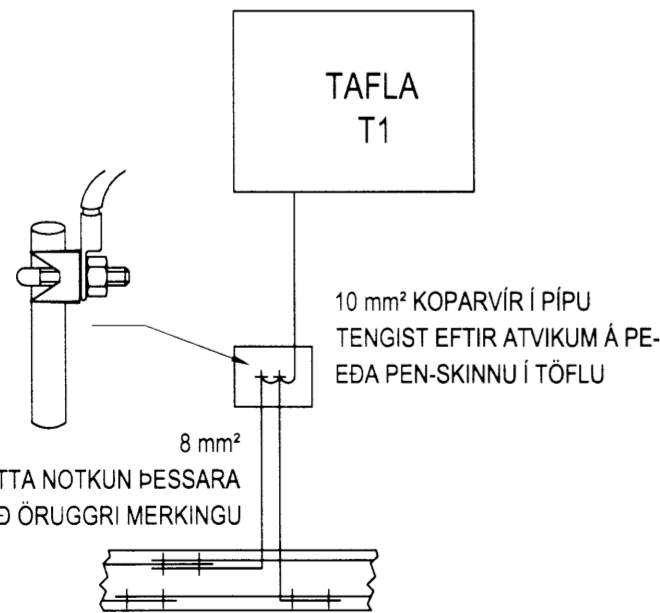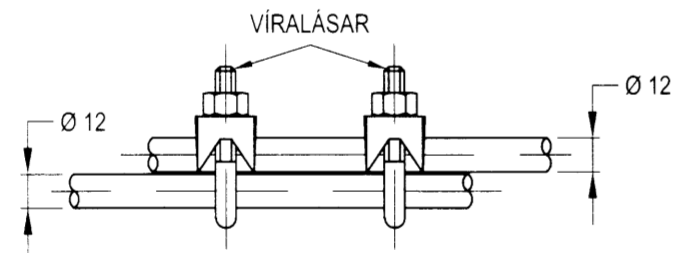


TRYGGJA SKAL RÉTTA NOTKUN ÞESSARA JÄRNA MED ÖRUGGRI MERKINGU


TENGIBOX FYRIR SÖKKULSKAUT SKAL ÁVALLT VERA SÝNILEGT OG AÐGENGILEGT. ÞAÐ SKAL STAÐSETT VIÐ VATNSINNTÖK EÐA UNDIR TÖFLU. ÞEGAR TAUGAR FRÁ SÖKKULSKAUTI AÐALHÚSS ERU TENGÐAR Í BOXIÐ SKAL NOTA SAFNSKINNU ÞANNIG AÐ AUÐVELT SÉ AÐ LOSA HVERJA TAUG TIL MÆLINGA.

TÖFLUR

MÆLAKASSI

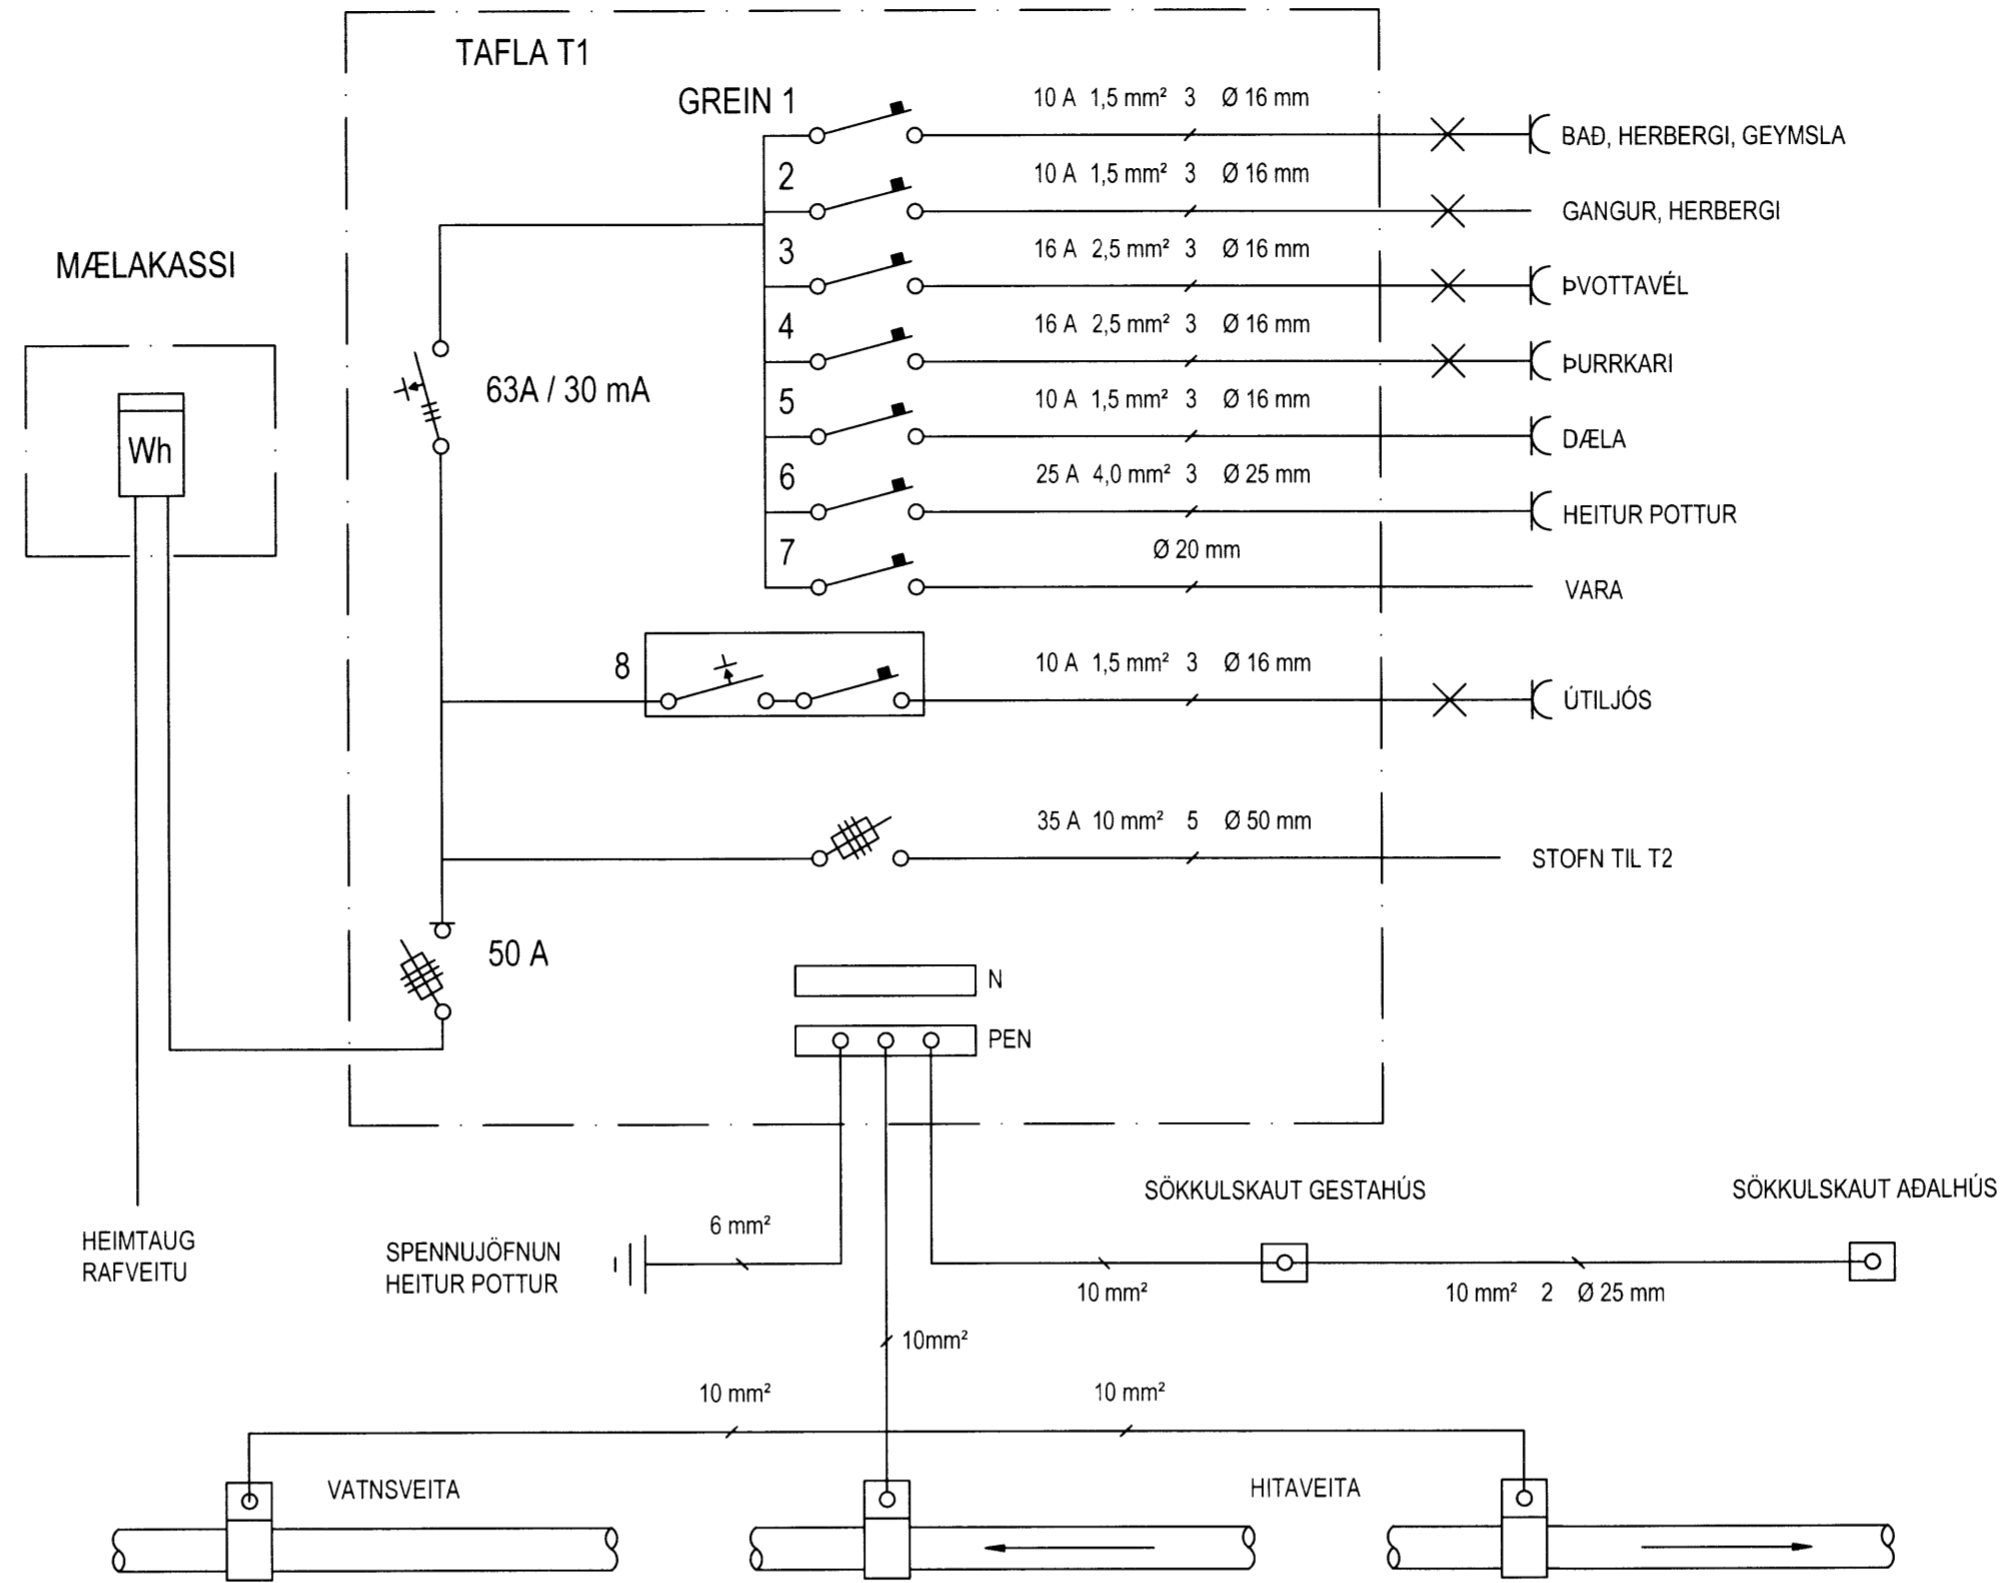

TAFLA T2

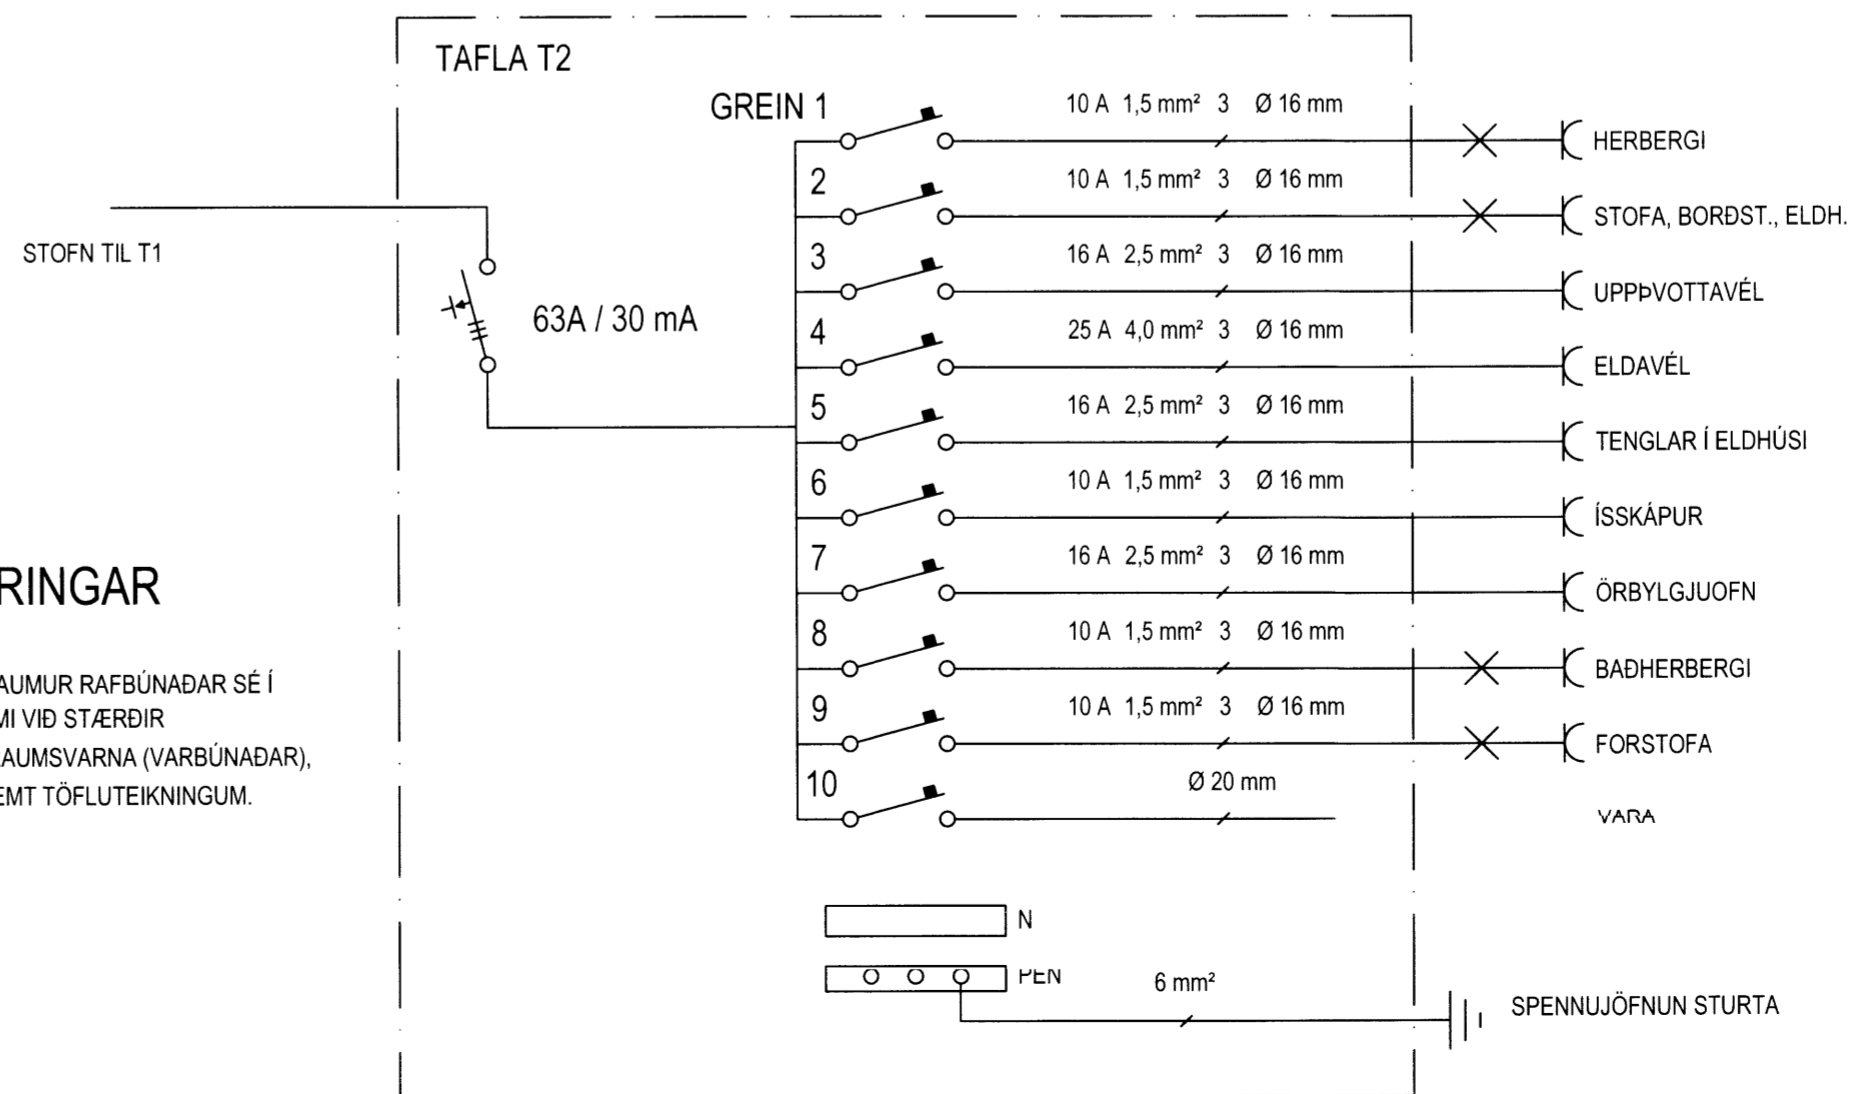

SKÝRINGAR

MÁLSTRAUMUR RAFBÚNADAR SÉ Í SAMRÆMI VIÐ STÆRÐIR YFIRSTRAUMSVARNA (VARBÚNADAR), SAMKVÆMT TÖFLUTEIKNINGUM.

Handwritten notes:
 17.07.2015
 Þ. Þ.

TÁKN

- SJÁLFFVAR
- STOFNVAR (NEOZED)
- LEKALIDI
- SAMBYGGT SJÁLFFVAR OG LEKALIDI

Teiknað: Eiríkur Baldur Þorsteinsson
 Yfirfarir: *[Signature]*
 Hannað: Pálmar Þórisson Kennitala: 030258-2319
 Aðalhönnuður: *[Signature]* 030258-2319

Br. númer	Dagsetning	Skýring

Frístundahús

Ásabraut 21
 801 Selfoss

Raflagnir - Sökkulskaut, töflur

Ekki í kvarða

17.01.2015

R702

Handwritten: 5245