



SNIÐMYND, MKV. 1:50

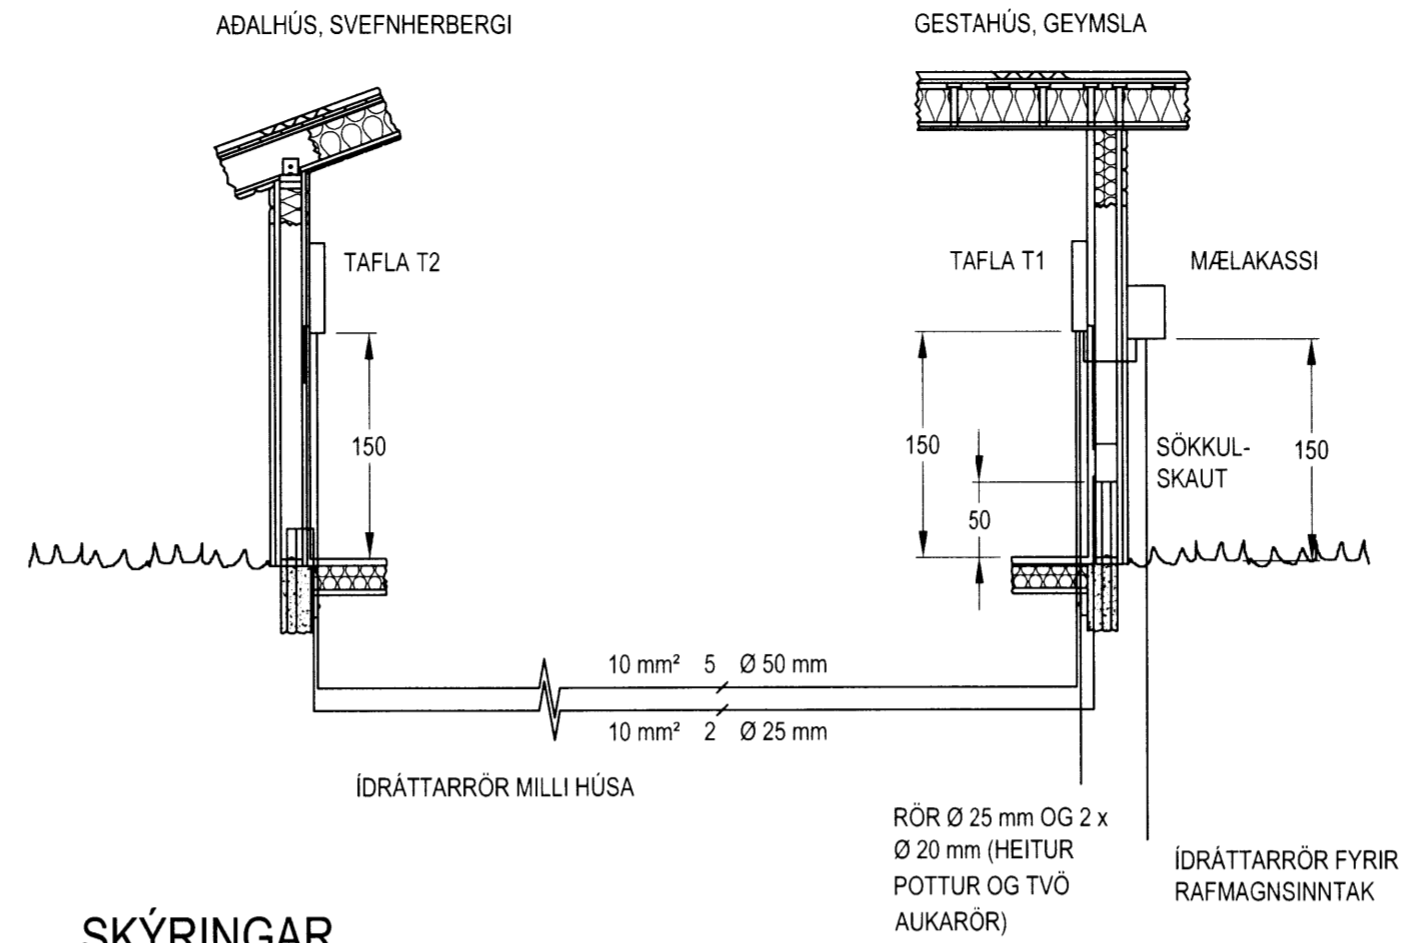

SKÝRINGAR

IDRÁTTARRÖR MILLI HÚSA ERU PEH, Ø 50 mm FYRIR TÖFLUSTOFNA, Ø 25 mm FYRIR TAUGAR MILLI SÖKKULSKAUTA OG Ø 25 mm FYRIR ÚTILJÓS, Á A.M.K. 70 cm DÝPI MEÐ A.M.K. 20 cm SANDLAGI ALLT UMHVERFIS ÞAU, SÉU ÞAU NEDANJARÐAR. ÞAR SEM RAFMAGN OG HITAVEITA LIGGJA SAMHLIÐA SKAL BIL Á MILLI ÞEIRRA VERA A.M.K. 30 cm.

AFSTÖÐUMYND, MKV. 1:1000

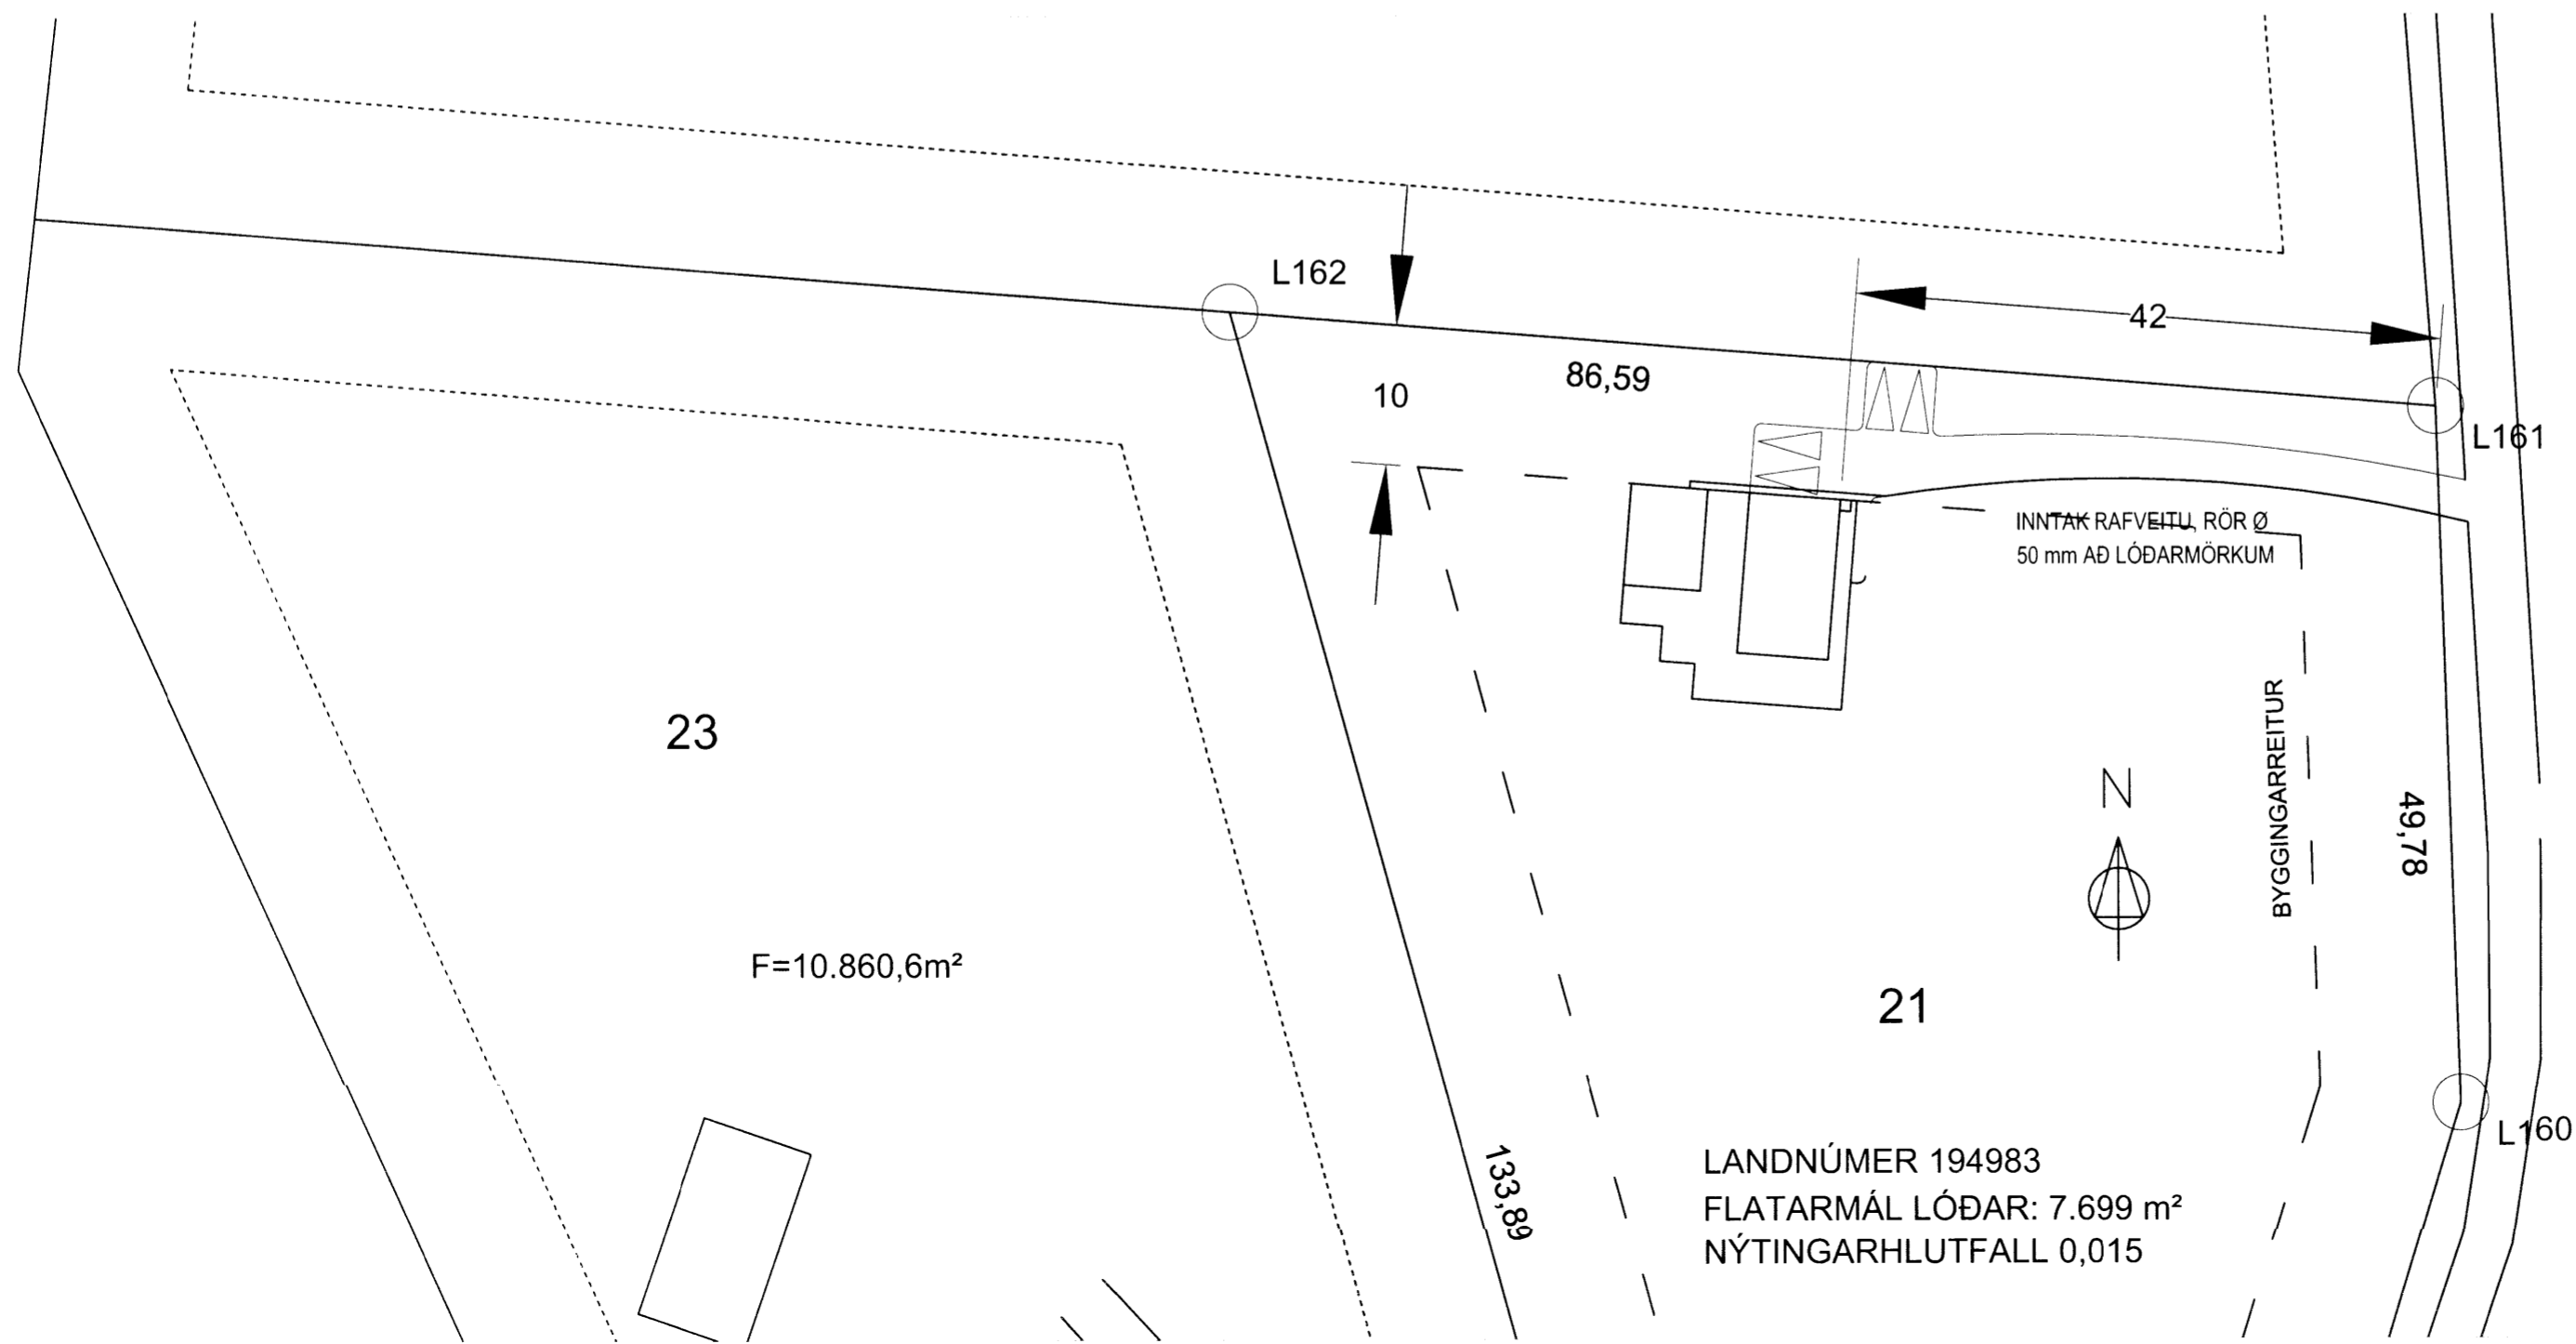

Handwritten notes:
 17.01.2015
 Þórunn Þórunn

Teiknað: Eiríkur Baldur Þorsteinsson
 Yfirfarið: *[Signature]*
 Hannað: Pálmar Þórisson Kennitala: 030258-2319
 Aðalhönnuður: *[Signature]* 0302582315

Br. númer	Dagsetning	Skýring

Fristundahús
 Ásabraut 21
 801 Selfoss

Raflagnir - Sniðmynd, afstöðumynd
 Mál í cm á sniðmynd og í m á afstöðumynd
 Mælikvarðar 1:50, 1:1000

17.01.2015 **R703** *5246*