


Skjalagæði- og byggingarfræðistofnun
 Yfirfarir
 28. JULÍ 2006
Rinn Þór.
 Byggingarfræðingur

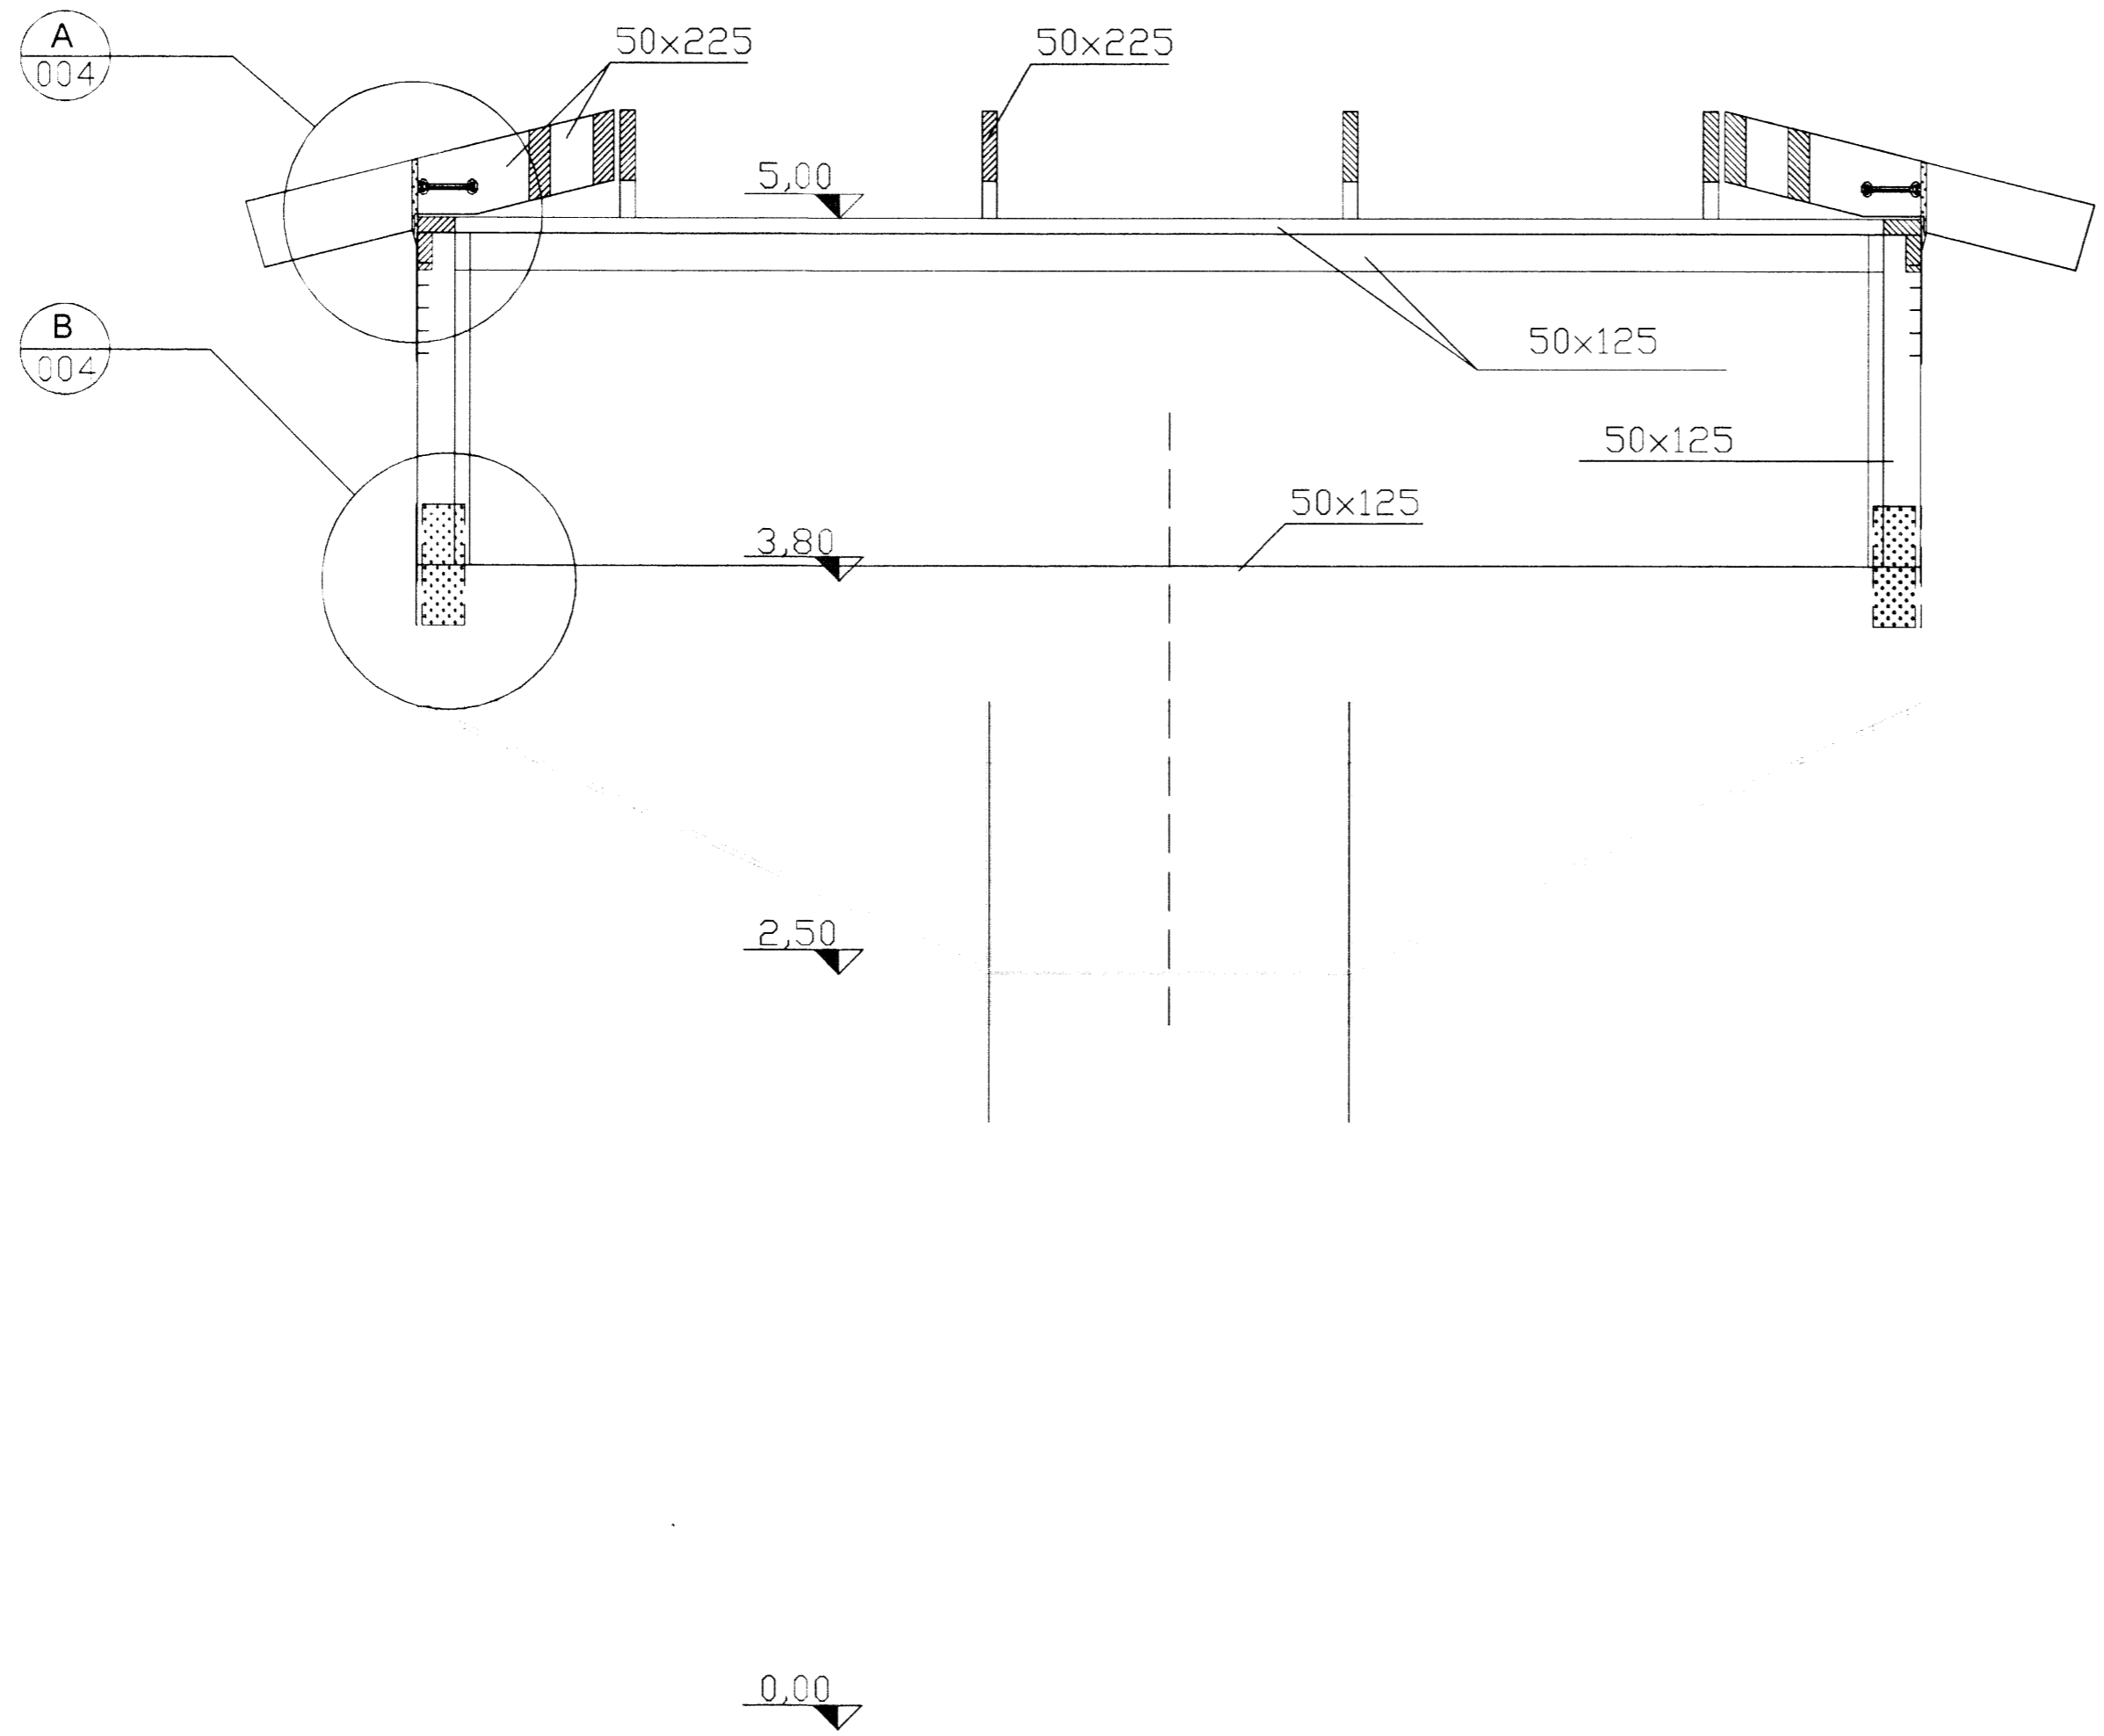

Neðan við kóta 3,80 sjá teikningu Húsnæðisstofnunar ríkisins, Verk nr. A.35.03, teikn. nr. 2.203.

Mál á eldri hluta hússins athugist á staðnum.

1 SNID
 003

Málsnr: 1505001

Hannað: JB	Yfirfarir:	Samþykkt - dags: Agúst 2006	Vistun:	Dagsetti: Agúst 2006	Kvarði: 1:20
Ingvar Björnsson Ljarskógur 3 109 Reykjavík Sími: 897 376 • ingvarbj@internet.is		verk: Hlemmiskeið II Breyting á þakhúsi - Burðarvirki	Númer: 002	Útgáfa: Blað:	

5247.