

Skipulags- og byggingarfulltrúi Uppsveita bs  
 Yfirfarið  
 28 JULÍ 2015  
*Rinnar Sveinsson*  
 Byggingarfulltrúi

2 stk 50x225


Girði 25x2 mm

100

**A** Deili  
002

Gataplata 140x400x2  
 tvær á hverju úthorni  
 Negling kamsaumun 40/50  
 eða tréskrúfur 50/50,  
 9 stk í hvorn væng á plötu

**B** Deili  
002

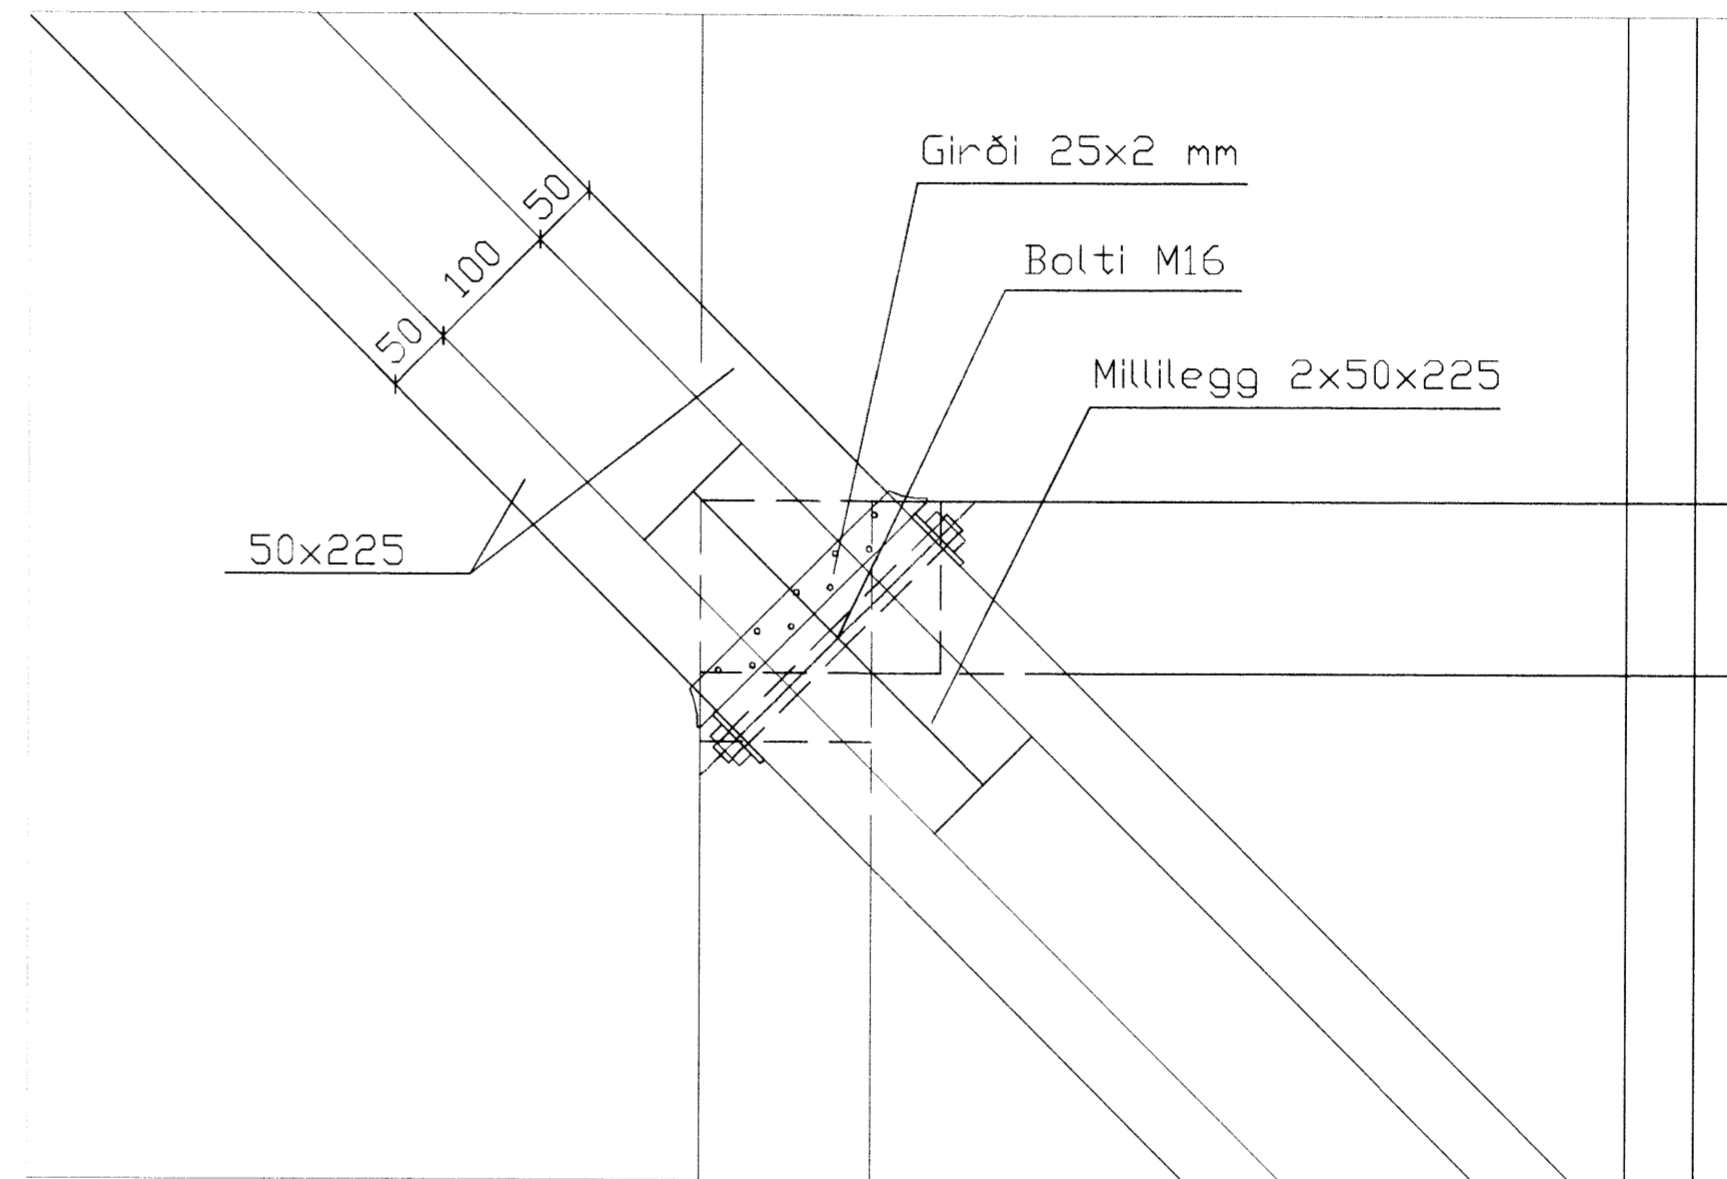

**C** Deili  
003

Hannað: JB Yfirfarið: Samþykkt - dags: Vistun: Dagsett: Kvarði: 15  
 Agúst 2006  
**Ingvar Björnsson** Verk: **Hlemmiskeið II**  
 Ljárskógur 3 Breyting á þakhusi - Deili  
 109 Reykjavík Númer: 004 Útgáfa: Blað  
 Sími: 897 376 • ingvarbj@internet.is

5249