




Skjalnúmer: 003
 Yfirfarir
 28 JULI 2006
Rinnaldur
 Byggingarfulltrúi

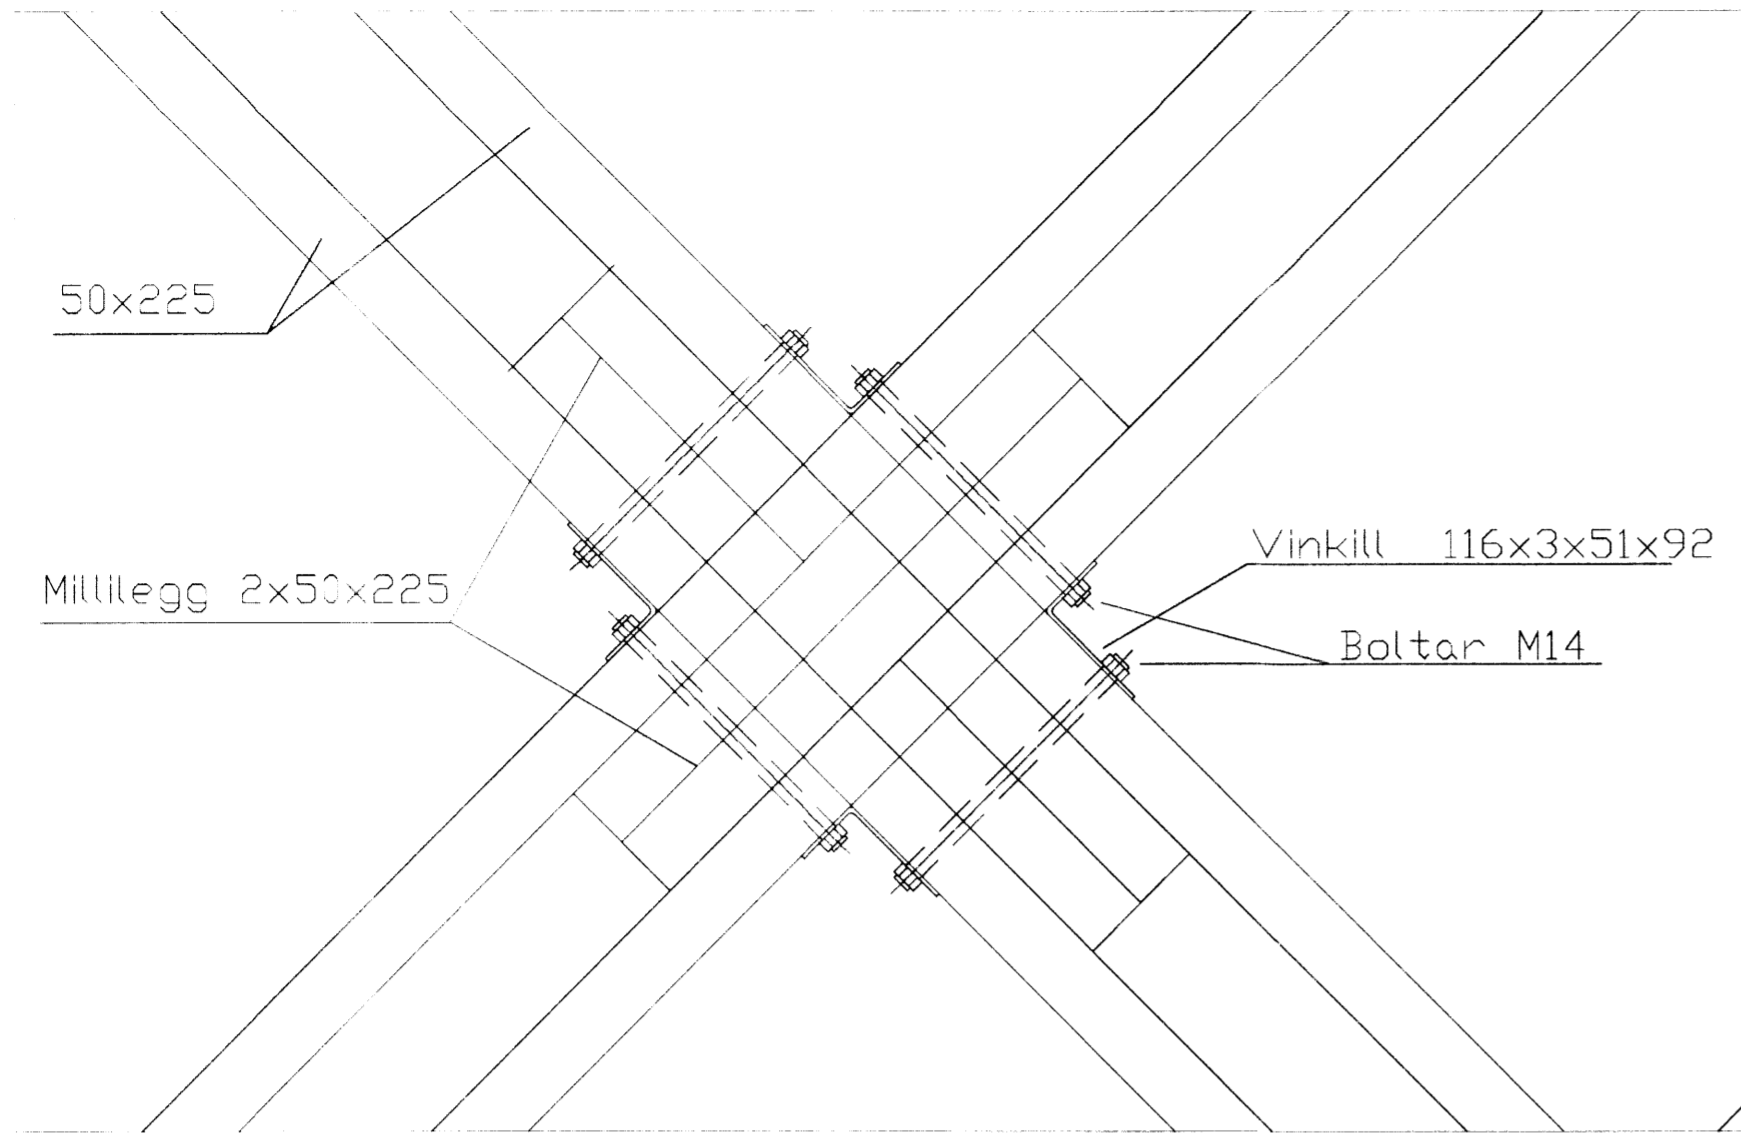

D
003 Deili

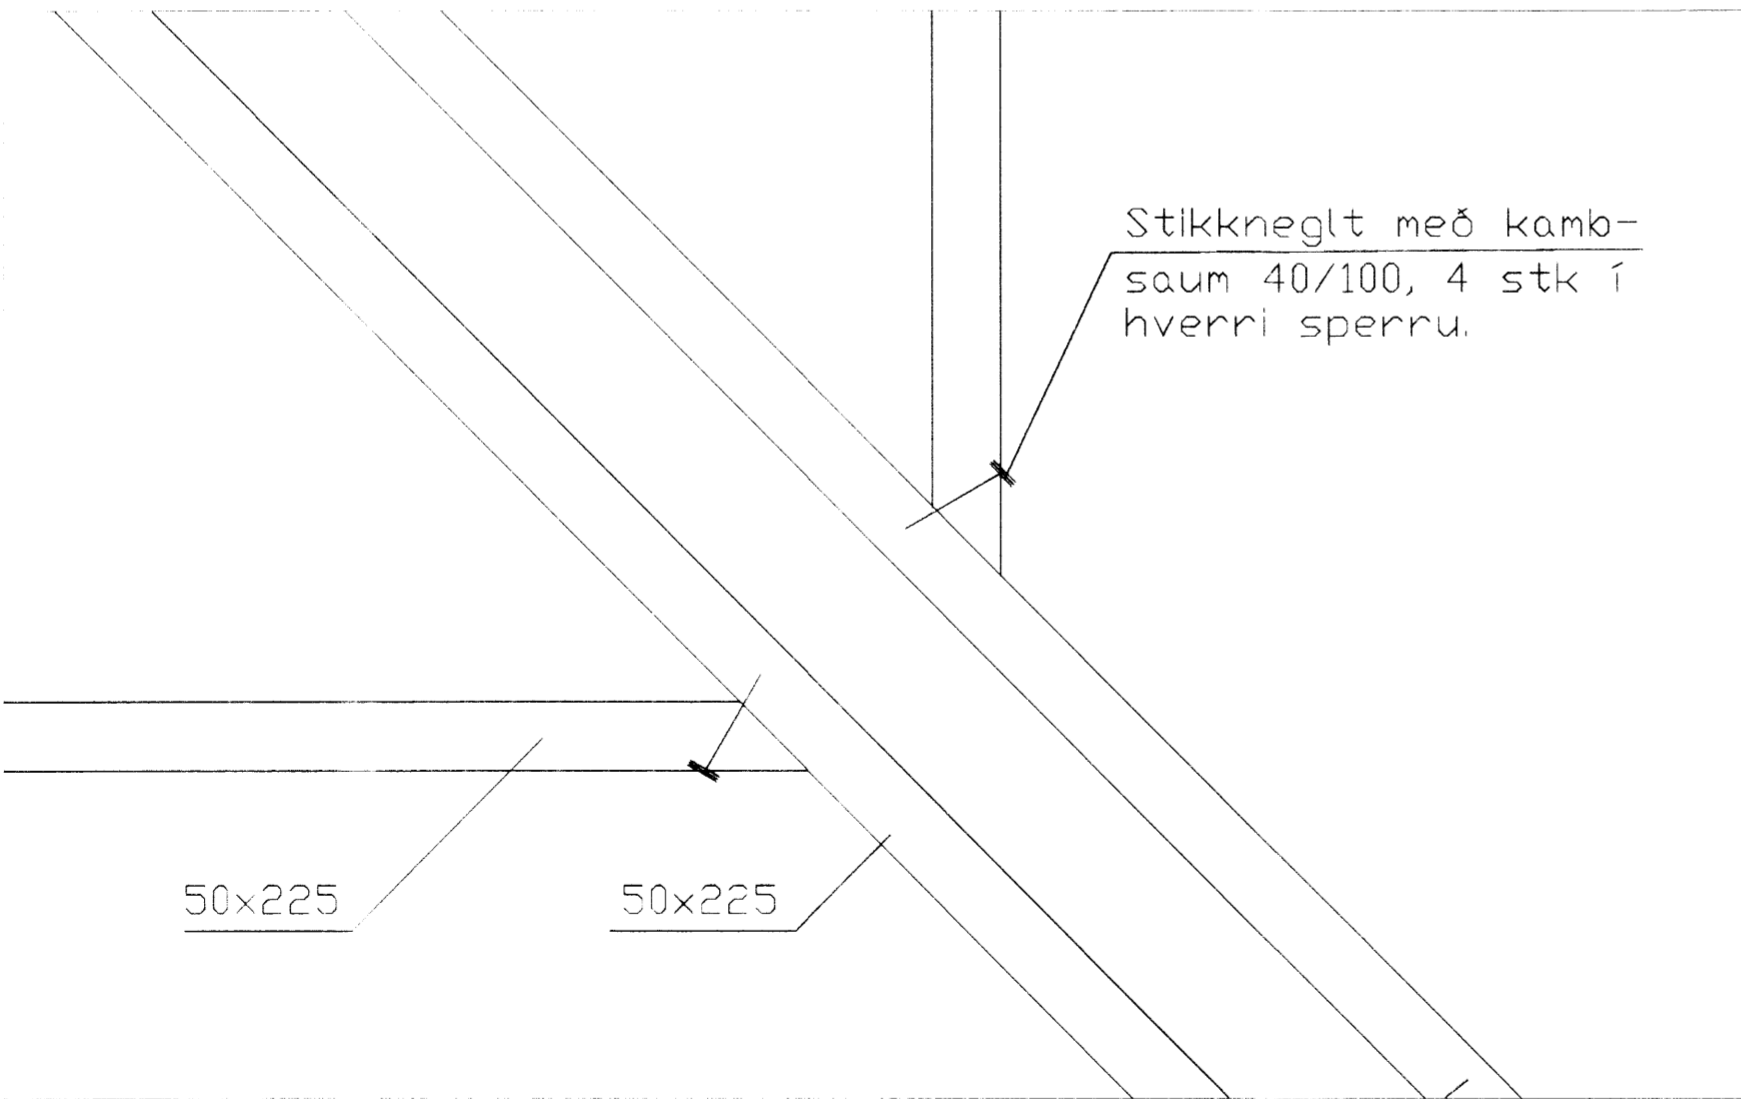

E
003 Deili

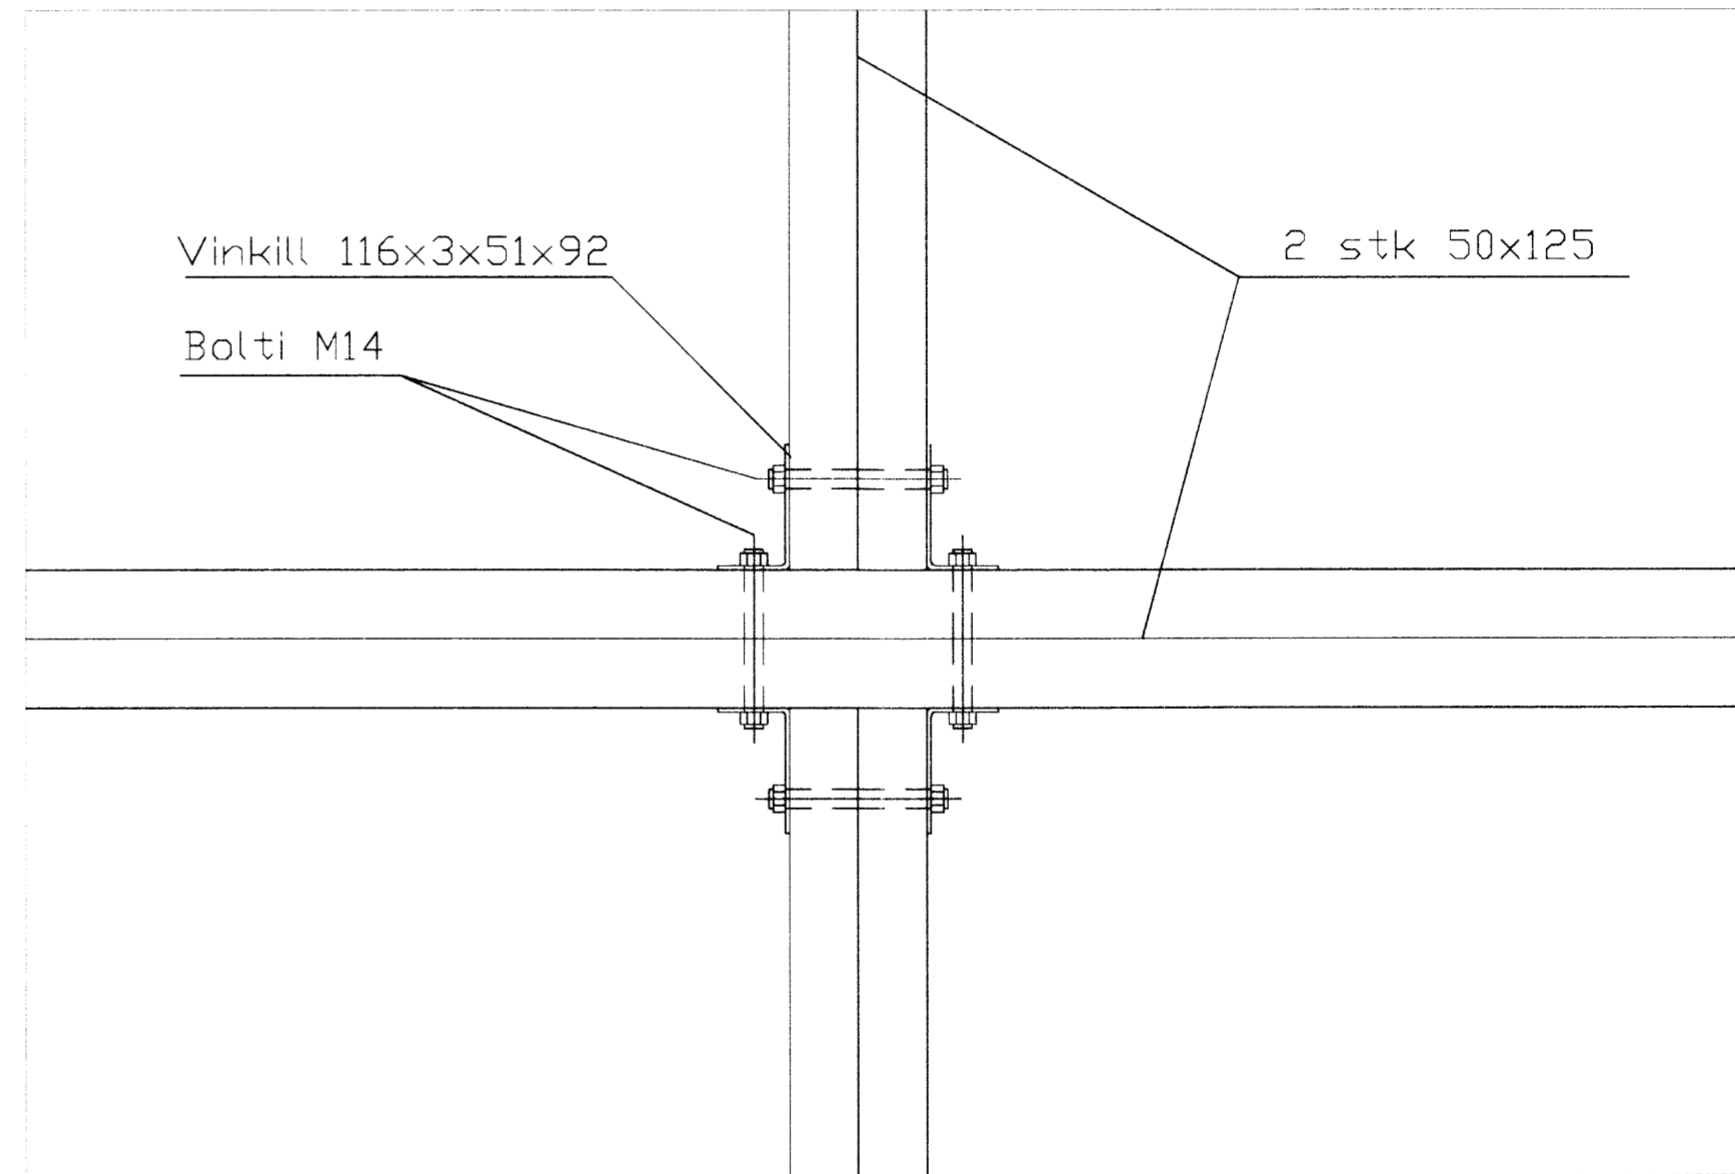

6
006 Snið

5250.