



Skipulags- og Byggingarfulltrúi Uppsveita bs.
 Yfirfarið
 28 JULI 2015
[Signature]
 Byggingarfulltrúi

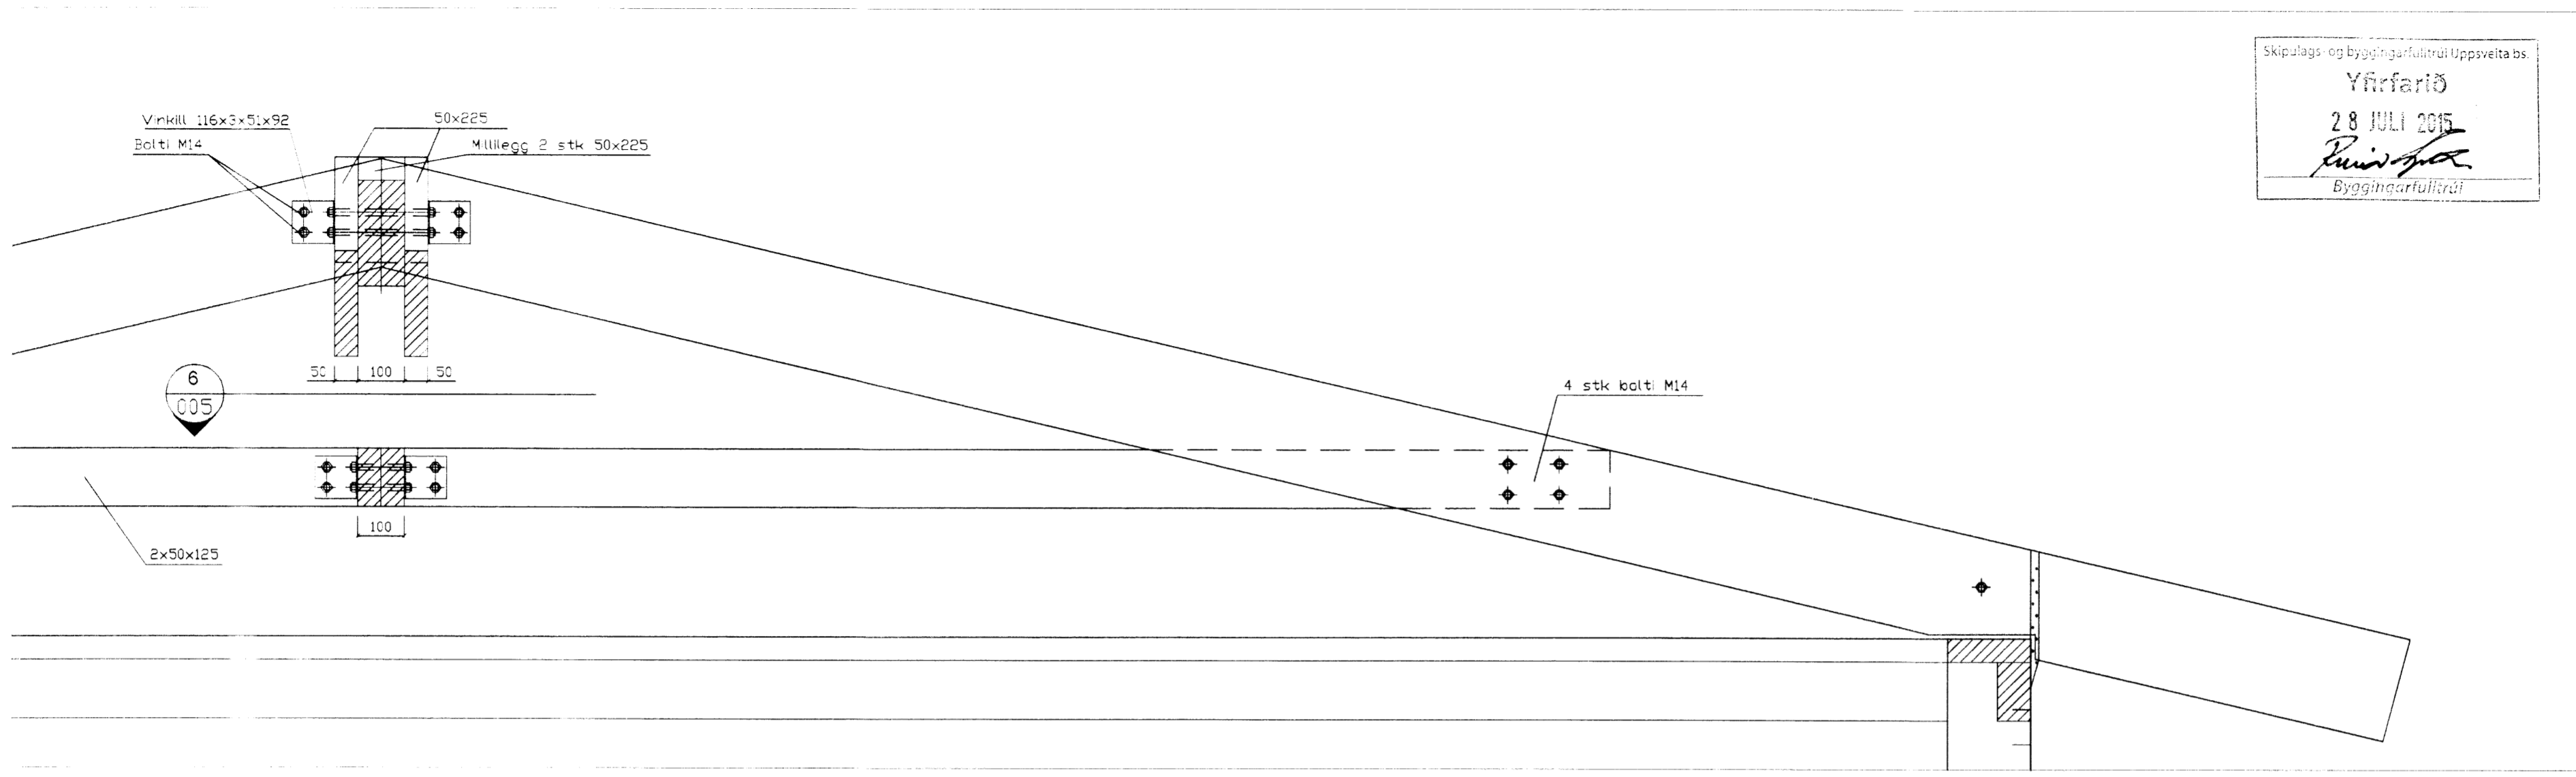

3 Snið
 003

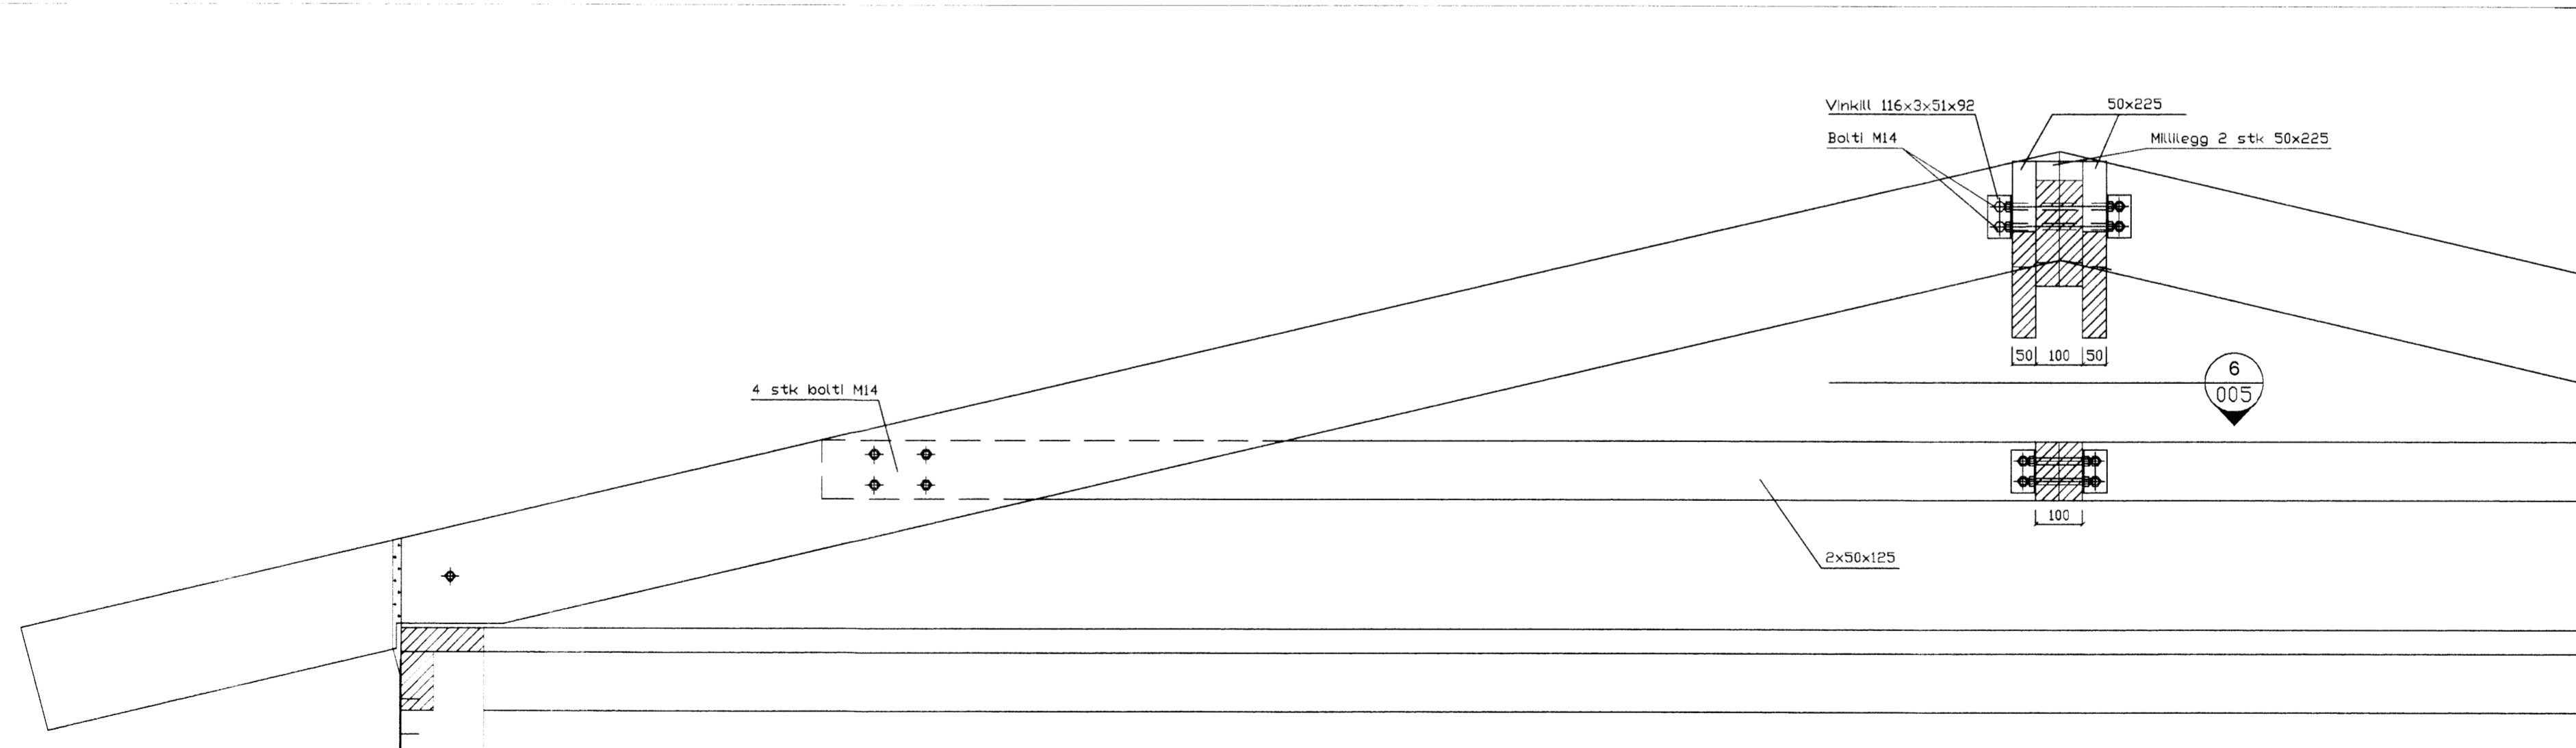

4 Snið
 003

Hannað: jg Yfirfarið: Samþykkt - dags.: Vistun: Dagsett: Kvarði:
 Agúst 2006 1:10

Ingvar Björnsson
 Ljárskógum 3
 109 Reykjavík
 Sími: 897 3765 ingvarbj@internet.is

Verk: **Hlemmiskeið II**
 Breyting á pakhúsi - Aðalsperrur
 Númer: 006 Útgáfa: Blað: