




Samþykkt
16 JUNÍ 2015
Rún Kurland
Byggingarfulltrúi

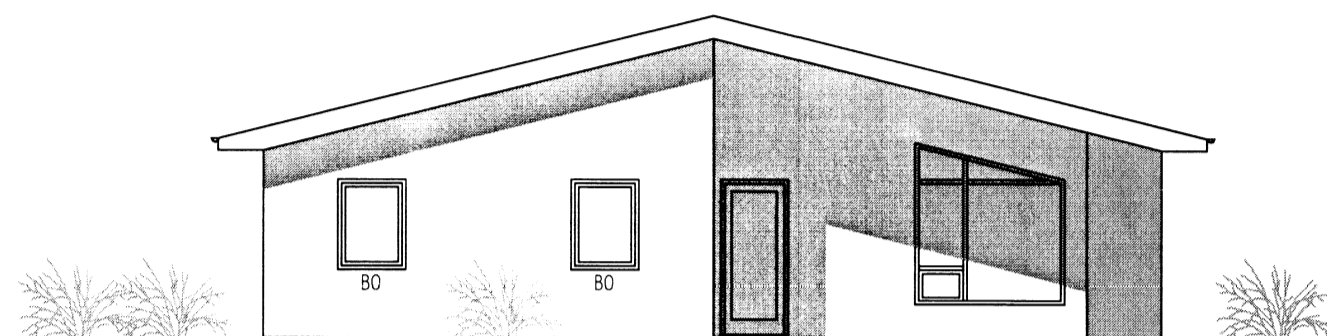


ÚTLIT VESTUR

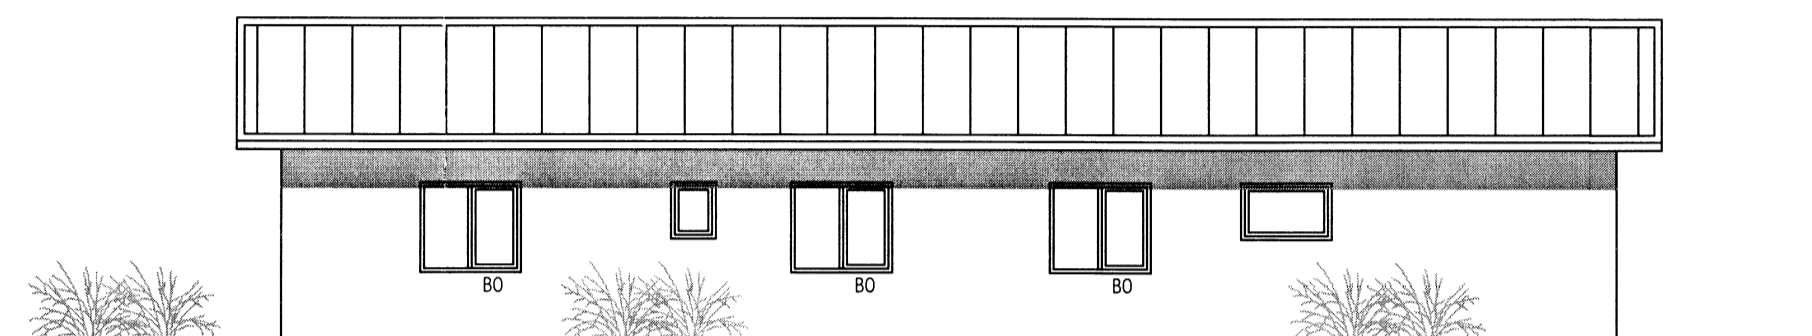

ÚTLIT NORÐUR

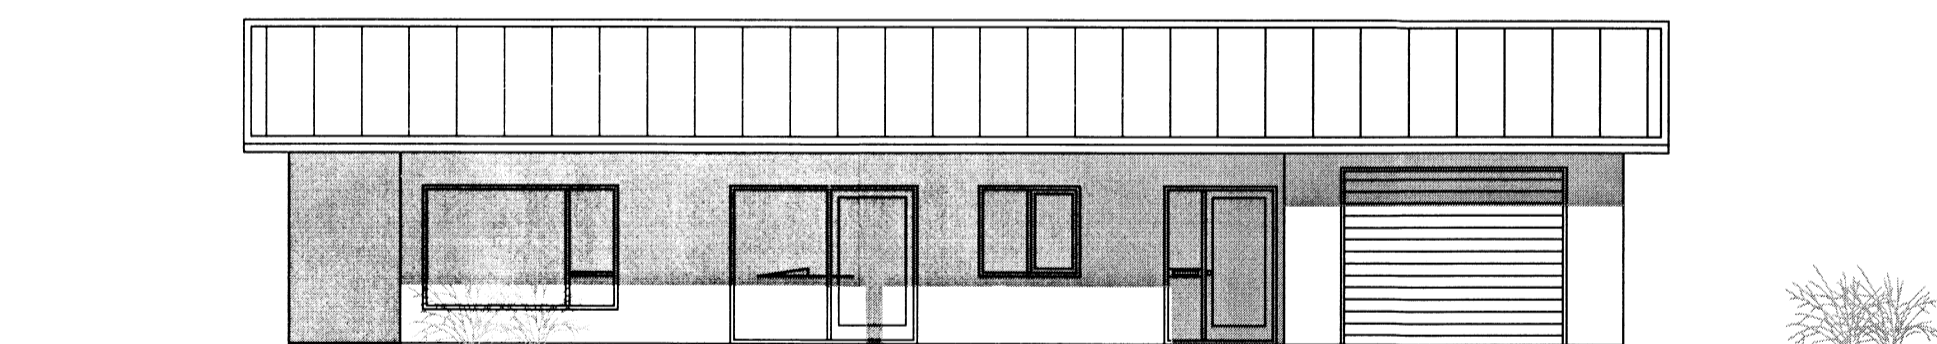


ÚTLIT SUÐUR

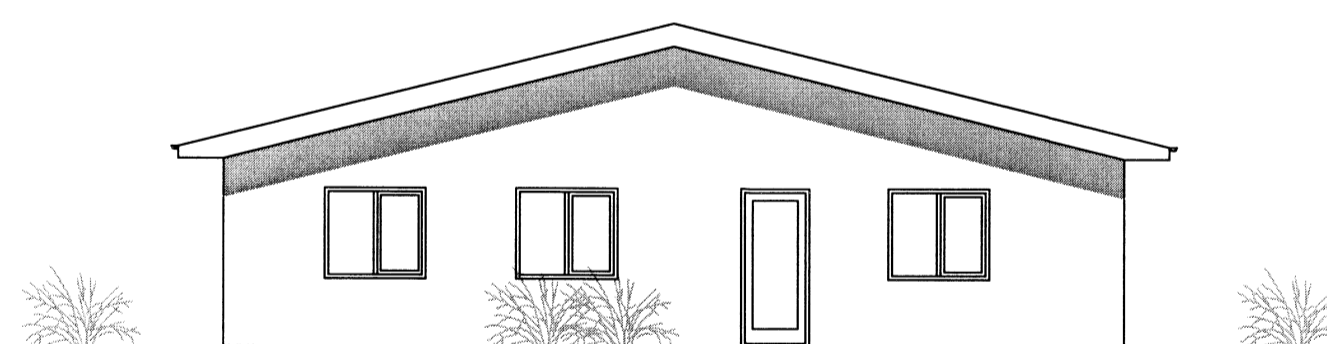

ÚTLIT AUSTUR

mansard
teiknistofa ehf

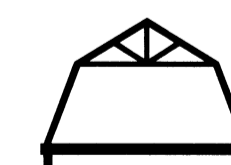

Bólholt 8 - 105 Reykjavík
www.mansard.is - jonhrafni@mansard.is
Kt.: 570394-2079 - s: 862-7102

Verkheiti: Íbúðarhús úr landi Hjálmsstaða 2

Efni: AÐALUPPDRAETTIR
ÚTLIT

Verknúmer: A-13-06-01 Mkv.: 1:100 A2

Teikn. nr.: A-003 Dags.: 31.07.2014

Hannað: JHH Teiknað: JHH

Jón Hrafn Hlökkversson byggingafræðingur BFÍ
Kt.: 260662-6519

Samþykkt:

5255