




Skipulags- og byggingaráætlun og úppveitra bs.
Samþykkt
 16 JUNÍ 2015
Ally Kjartan
 Byggingarfulltrúi

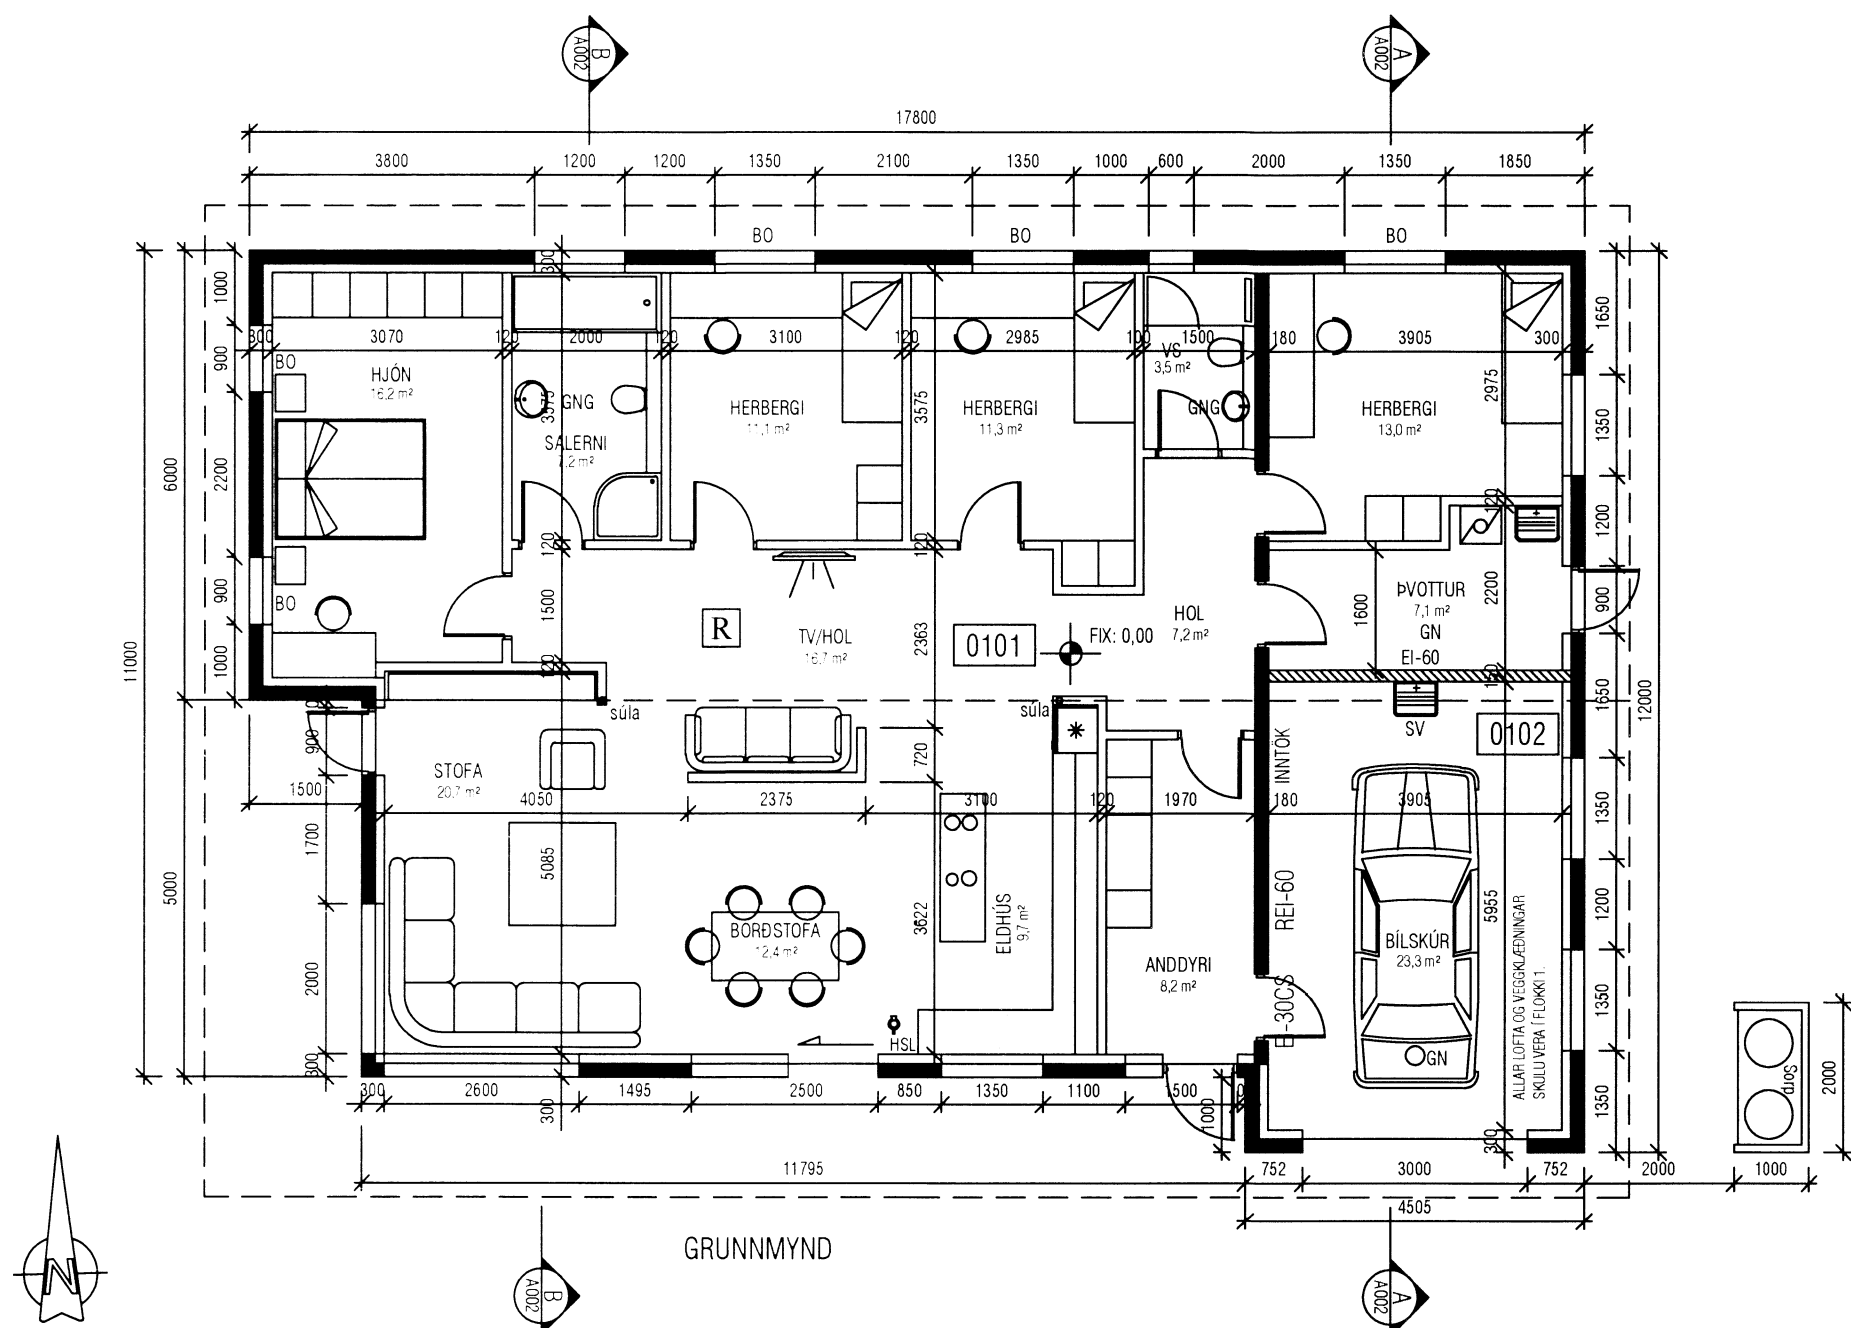

GRUNNMYND

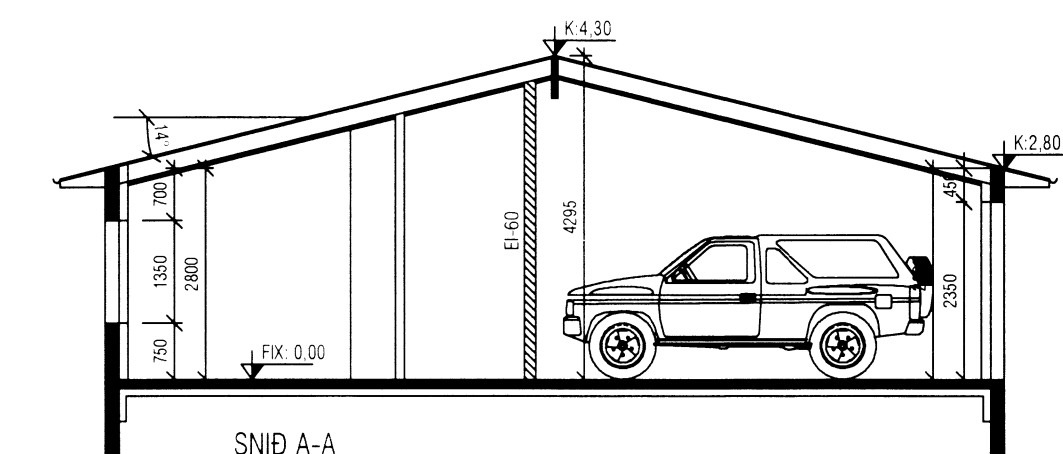

SNID A-A

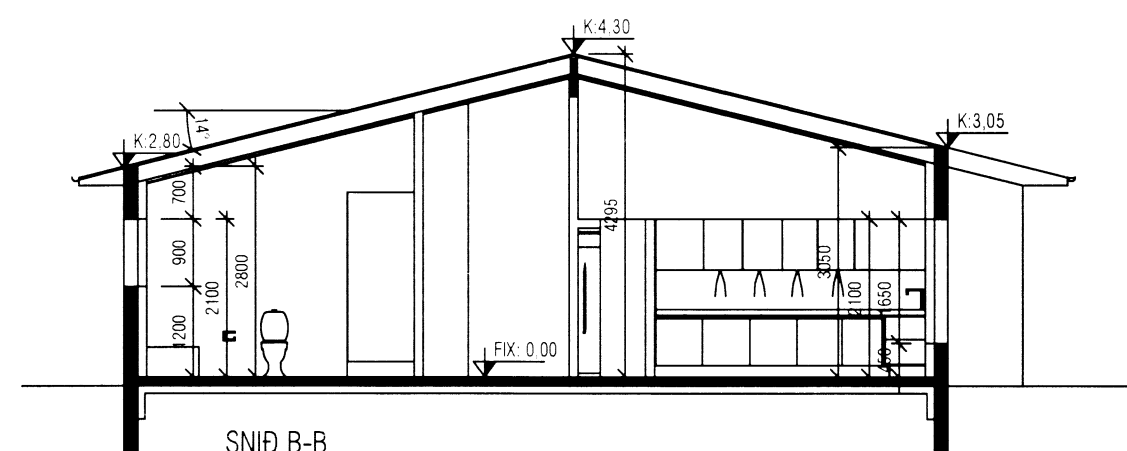

SNID B-B

Skráningartafli: Hjalmsstaðir 3
 Landnúmer: 167634
 Matshlutanúmer: 01

Skrásetjari: Jón Magnús Halldórsson
 Kennitala: 270365-3539
 Útgáfa: 4.01t
 Dags: 11.08.2014

Uppskipting og lýsing		Stærðir																
D0 Lokun	D1 Rým hæð-röð	D2 Notkun texti	D3 Höfuð-flokkun	D4 Eignar-hald	D5 Botnflötur m²	D5M Málflötur m²	D6 Stigar m²	D7 Op m²	D8 Brúttóflötur m²	D9 Brúttóflötur sh < 1.8	D10a Salarhæð min	D10b Salarhæð max	D11 Brúttó rúmmál m³	D12 Nettóflötur m²	D16 Birt flatarmál m²	Reikntala skiptarúmmáls	D17 Skipta-rúmmál m³	
Matshluti					192,8	0,0	0,0	0,0	192,8	0,0			726,6	167,7	192,8		598,223	
Botn													38,6					
A	01				192,8	0,0	0,0	0,0	192,8	0,0			688,0	167,7	192,8			
A	0101		N	0101	185,2				165,2		2,80	4,30	590,1	144,4	165,2	3,57	515,508	
A	0102	Bilgeymsla	B	0102	27,6				27,6		2,80	4,30	97,9	23,3	27,6	3,55	82,715	
Athugasemdir																		
2.0 m² Sorpgæymsla á lóð																		
Sameignir sumra																		

Eignar-hald	Notkun texti	Birt flatarmál m²	Skiptarúmmál m³	Séreign og sameign m²
	0101	165,2	515,508	515,508
	0102	27,6	82,715	82,715
	Alls	192,8	598,223	598,223


Skráningartafli: Hjalmsstaðir 3
 Landnúmer: 167634
 Matshlutanúmer: 01

Skrásetjari: Jón Magnús Halldórsson
 Kennitala: 270365-3539
 Útgáfa: 4.01t
 Dags: 11.08.2014

Matshluti	Botnplata		Hjúppletr			
	Botnplata m²	Botnplata m²	Utveggr m²	Par af: Glugga- og dyraop m²	Þak m²	Par af: Þakgluggar og þakop m²
Matshluti	38,6	192,8	171,2	41,3	194,5	0,0

Yfirlit	Innan hæða				Alls
	A	A	B	C	
Botnflötur / m²	192,8				192,8
Brúttóflötur / m²	192,8				192,8
Brúttórúmmál / m³	726,6				726,6
Nettóflötur / m²	167,7				167,7
Birt flatarmál / m²	192,8				192,8
Skiptarúmmál / m³	598,223				598,223

mansard
 teiknistofa ehf

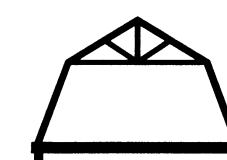

Bólholt 8 - 105 Reykjavík
 www.mansard.is - jonh@mansard.is
 Kt.: 570394-2079 - s:862-7102

Verkefni: Íbúðarhús úr landi Hjalmsstaða 2

Efni: AÐALUPPDRAETTIR
 GRUNNMYND OG SNID A-A/B-B-SKR.TAFLA

Verknúmer: A-13-06-01 Mkv.: 1:100 **A2**

Teikn. nr.: A-002 Dags: 31.07.2014

Hannað: JHH Teiknað: JHH

Jón Hrafn Hlöðversson byggingafræðingur BFÍ
 Kt.: 260662-6519

Samþykkt:

[Signature]
 256