




Mkv. 1:10
DEILI 1
 S03
 FRÁGANGUR VIÐ
 MÆNI

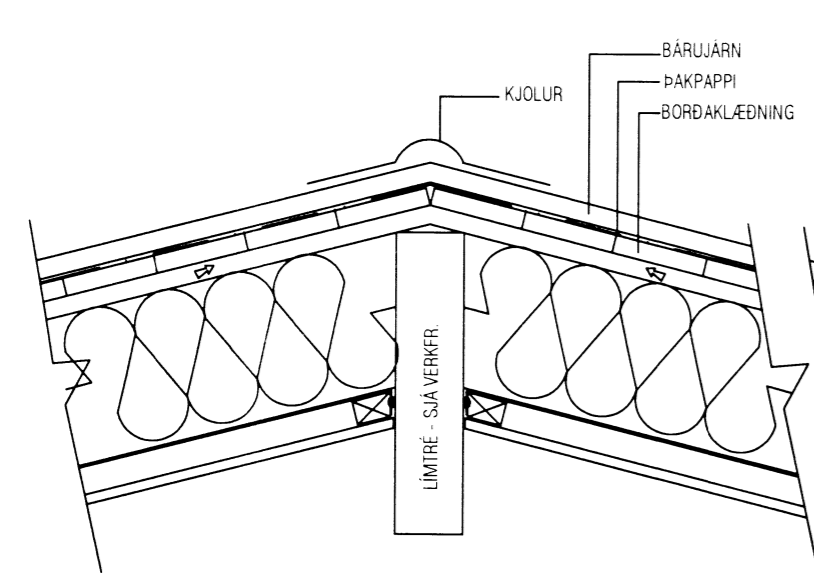

Mkv. 1:10
DEILI 2
 S03
 FRÁGANGUR VIÐ
 STÁLBITA

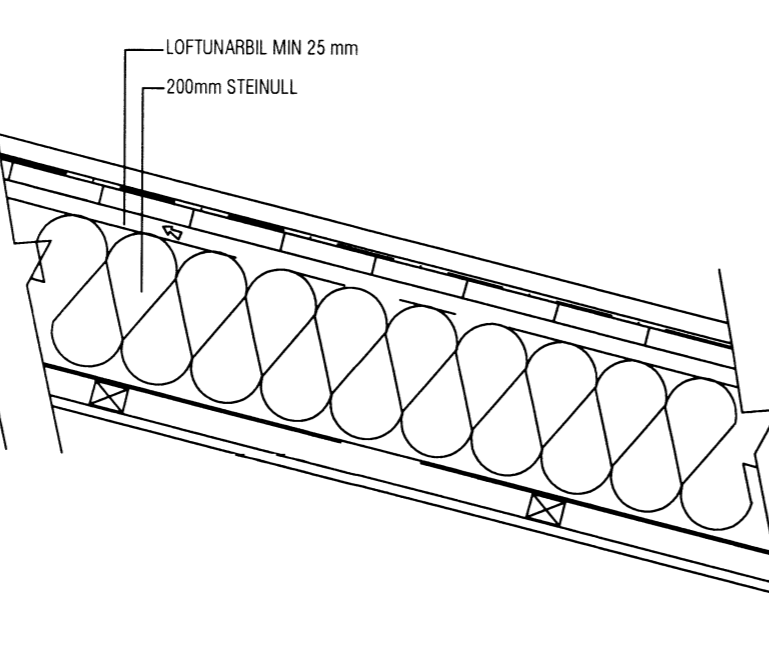


Mkv. 1:10
DEILI 3
 S03
 FRÁGANGUR VIÐ
 ÞAKKANT

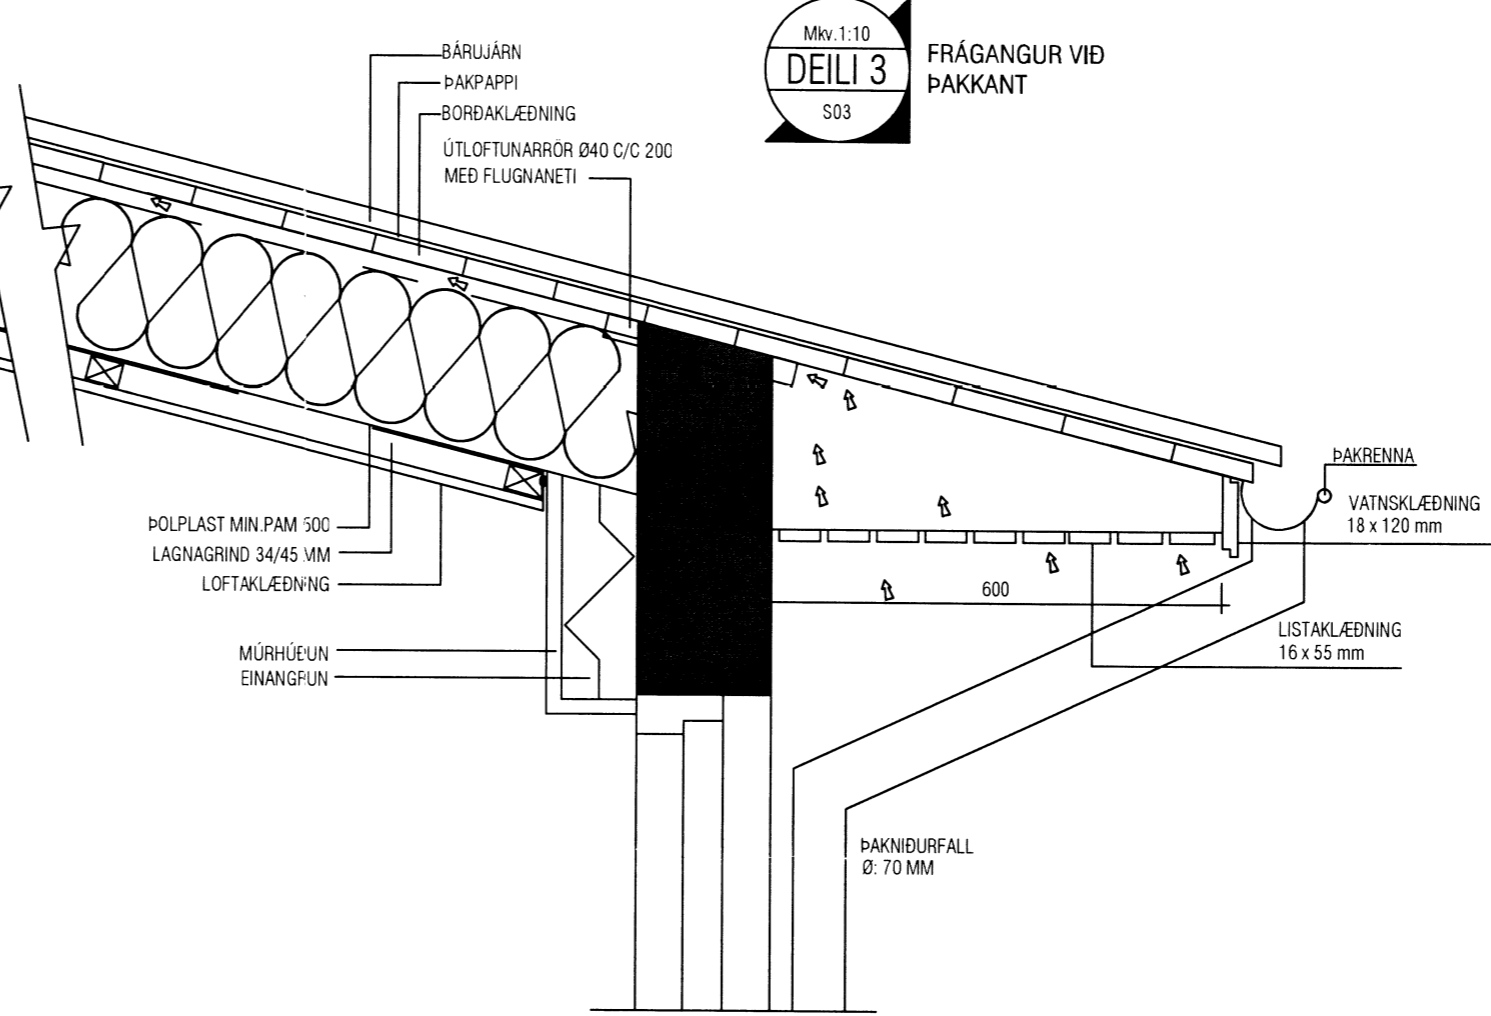


ATH!
 ALLS STAÐAR ÞAR SEM TRÉ KEMUR AÐ STEINI
 Á AÐ KOMA ÞAPPAMILLILEGG

ATH!
 RAKAVARNARLAG SKAL ALLS STAÐAR ÞÉTTA
 Á SAMSKYTTUM MEÐ ÞVÍ AÐ LÍMA OG EÐA LEGGJA Í KÍTTI

Mkv. 1:10
DEILI 4
 S01
 FRÁGANGUR VIÐ
 GAFL

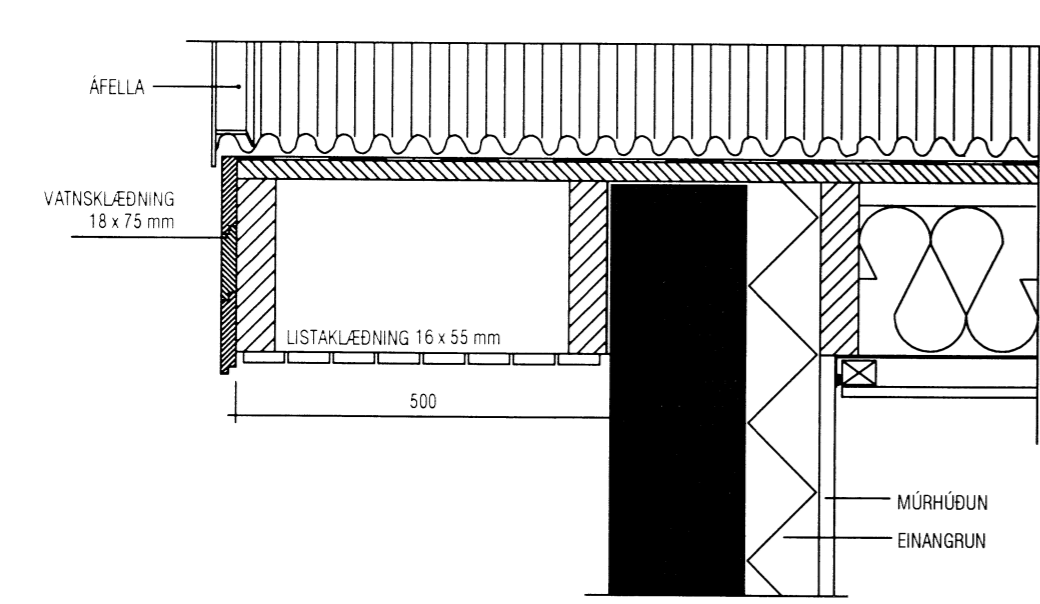

Mkv. 1:10
DEILI 5
 S01
 FRÁGANGUR VIÐ
 EI-60 VEGG

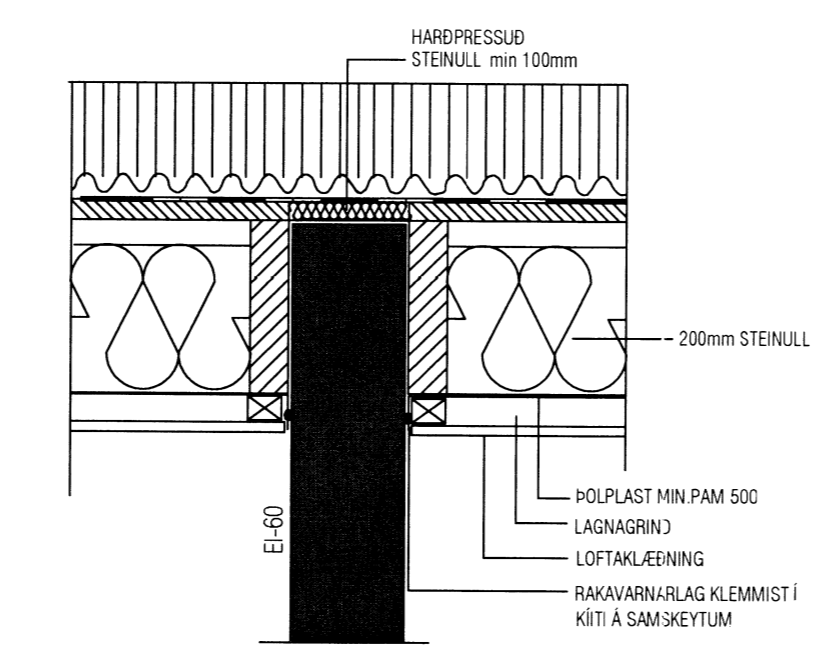

mansard
 teiknistofa ehf
 Bolholt 8 - 105 Reykjavík
 www.mansard.is - jonhrafni@mansard.is
 Kt.: 570394-2079 - s: 862-7102

Verkheiti: Íbúðarhús úr landi Hjálmsstaða 2
 Efni: SÉRUPPDRAETTIR
 DEILI 1-5

Verknúmer: A-13-06-01	Mkv.: 1:10	A2
Teikn. nr.: S-003	Dags: 11.08.2014	
Hannað: JHH	Teiknað: JHH	

Jón Hrafn Hlökkversson byggingarfræðingur BFÍ
 Kt.: 260662-6519
 Samþykkt:

5260