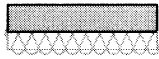
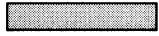

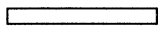



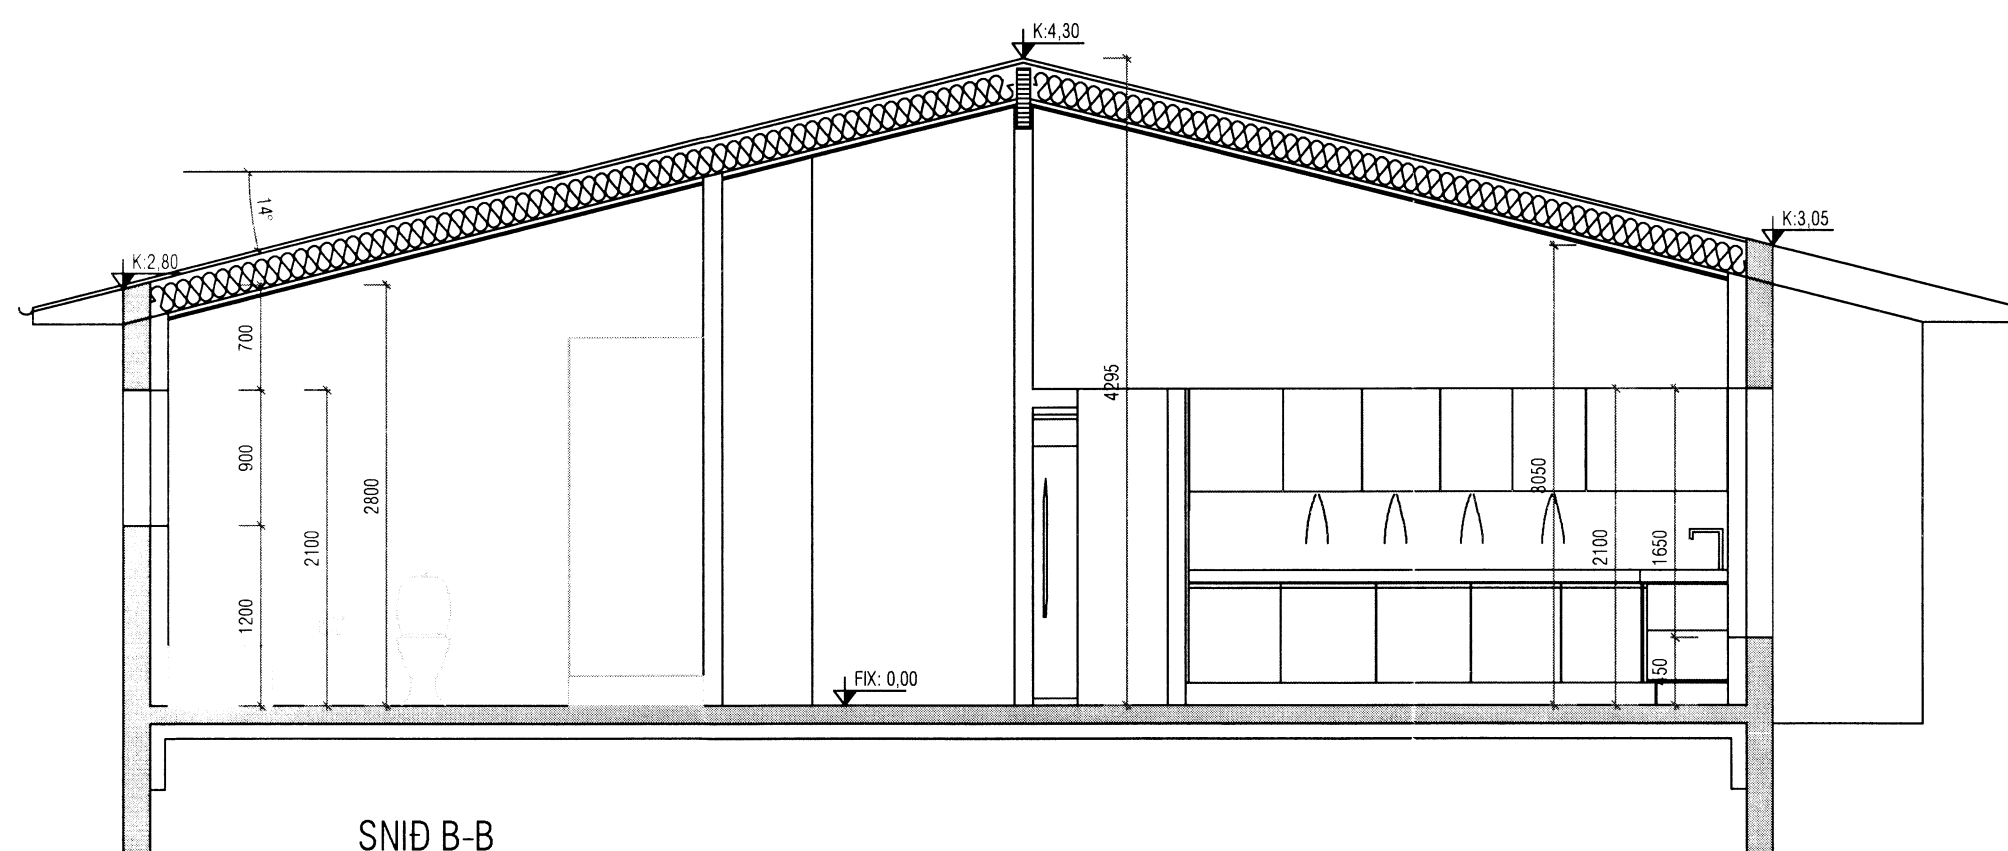
SNID A-A

SKÝRINGAR:

-  Steyptur útveggur, einangraður með t.d. 100 mm polystyren einangrun og hefðbundinni múrhúðun.
-  Steyptur innveggur
-  REI-60 veggur, t.d. 150 mm steinsteypa, eða 2x2x13 mm gífs á 95 mm blikkstodir/100 mm einangrun.
-  Hefðbundinn innveggur t.d. 70 mm grind c/c 600 mm, klædd 2x13 mm gífsi eða 1x16 mm spónaplötum/einangrun.
-  Léttur veggur sem verður fyrir vatnsáraun. Klæddur rakavörðu gífsi.

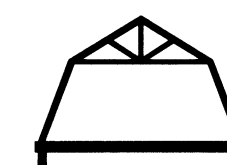
SKÝRINGAR

- GN Gólf niðurfall
- GNG Gegnumstreymis niðurfall
- LR Loftræsing
- R Reykskynjari
- SL Slökkvitæki
- HL Handlaug
- SK Skolvaskur
- SB Sturtubotn
- BK Baðkar
- EV Eldhúsvaskur
- UpV Uppþvottavél
- VS Vatnssalerni
- PN Þakniðurfall



SNID B-B

mansard
teiknistofa ehf



Bolholt 8 - 105 Reykjavík
www.mansard.is - jonhraf@mansard.is
Kt.: 570394-2079 - s.862-7102

Verkefni: Íbúðarhús úr landi Hjálmsstaða 2

Efni: SÉRUPPDRETTIR
SNID A-A / B-B

Verknúmer: A-13-06-01 Mkv.: 1:50 **A2**

Teikn. nr.: S-002 Dags: 11.08.2014

Hannað: JHH Teiknað: JHH

Jón Hrafn Hlöðversson byggingafræðingur BÍ
Kt.: 260662-6519

Sampykkt:

5261.