


**GRÍMSNES OG GRAFNINGSHREPPUR**  
**Aðalskipulag 2008-2020 Endurskoðun**  
**Mkv: 1 : 50.000 Október 2007**  
**Ölfusvatn (norður og suður)**  
**Stærð jarðar: ca 1.550 ha. (miðað við vatnsbakka)**

- MÖRK JARDA
- IBÚÐARSVÆÐI
- SVÆÐI FYRIR MÓNUSTUÐOPNANIR
- VERSLUNAR- OG MÓNUSTUSVÆÐI
- ATHAFNASVÆÐI
- IDNADARSVÆÐI
- EFNISTÖKUSVÆÐI
- SVÆÐI FYRIR FRÍSTUNDAÞYGGÐ
- OPIN SVÆÐI TIL SÉRSTAKRA NOTA
- ÓÞYGGÐ SVÆÐI
- LANDBÚNADARSVÆÐI
- VÖTN OG ÁR
- NÁTTÚRUVERNÐARSVÆÐI, Svæði á n.á.á.á.
- VATNSVERNÐARSVÆÐI, Brunarsvæði
- VATNSVERNÐARSVÆÐI, Grannarsvæði
- VATNSVERNÐARSVÆÐI, Fjarmsvæði
- HVERFISVERNÐARSVÆÐI
- HITAVETTA
- KALDAVETTA
- HÁSPENNULÍNUR
- MÓÐMÍNIAVERNÐARSVÆÐI
- STOFNVEGIR
- TENGEVEGIR
- ADRUR VEGIR (ekki staðfestir)
- ÓÖNGU- OG REIÐLEIÐIR

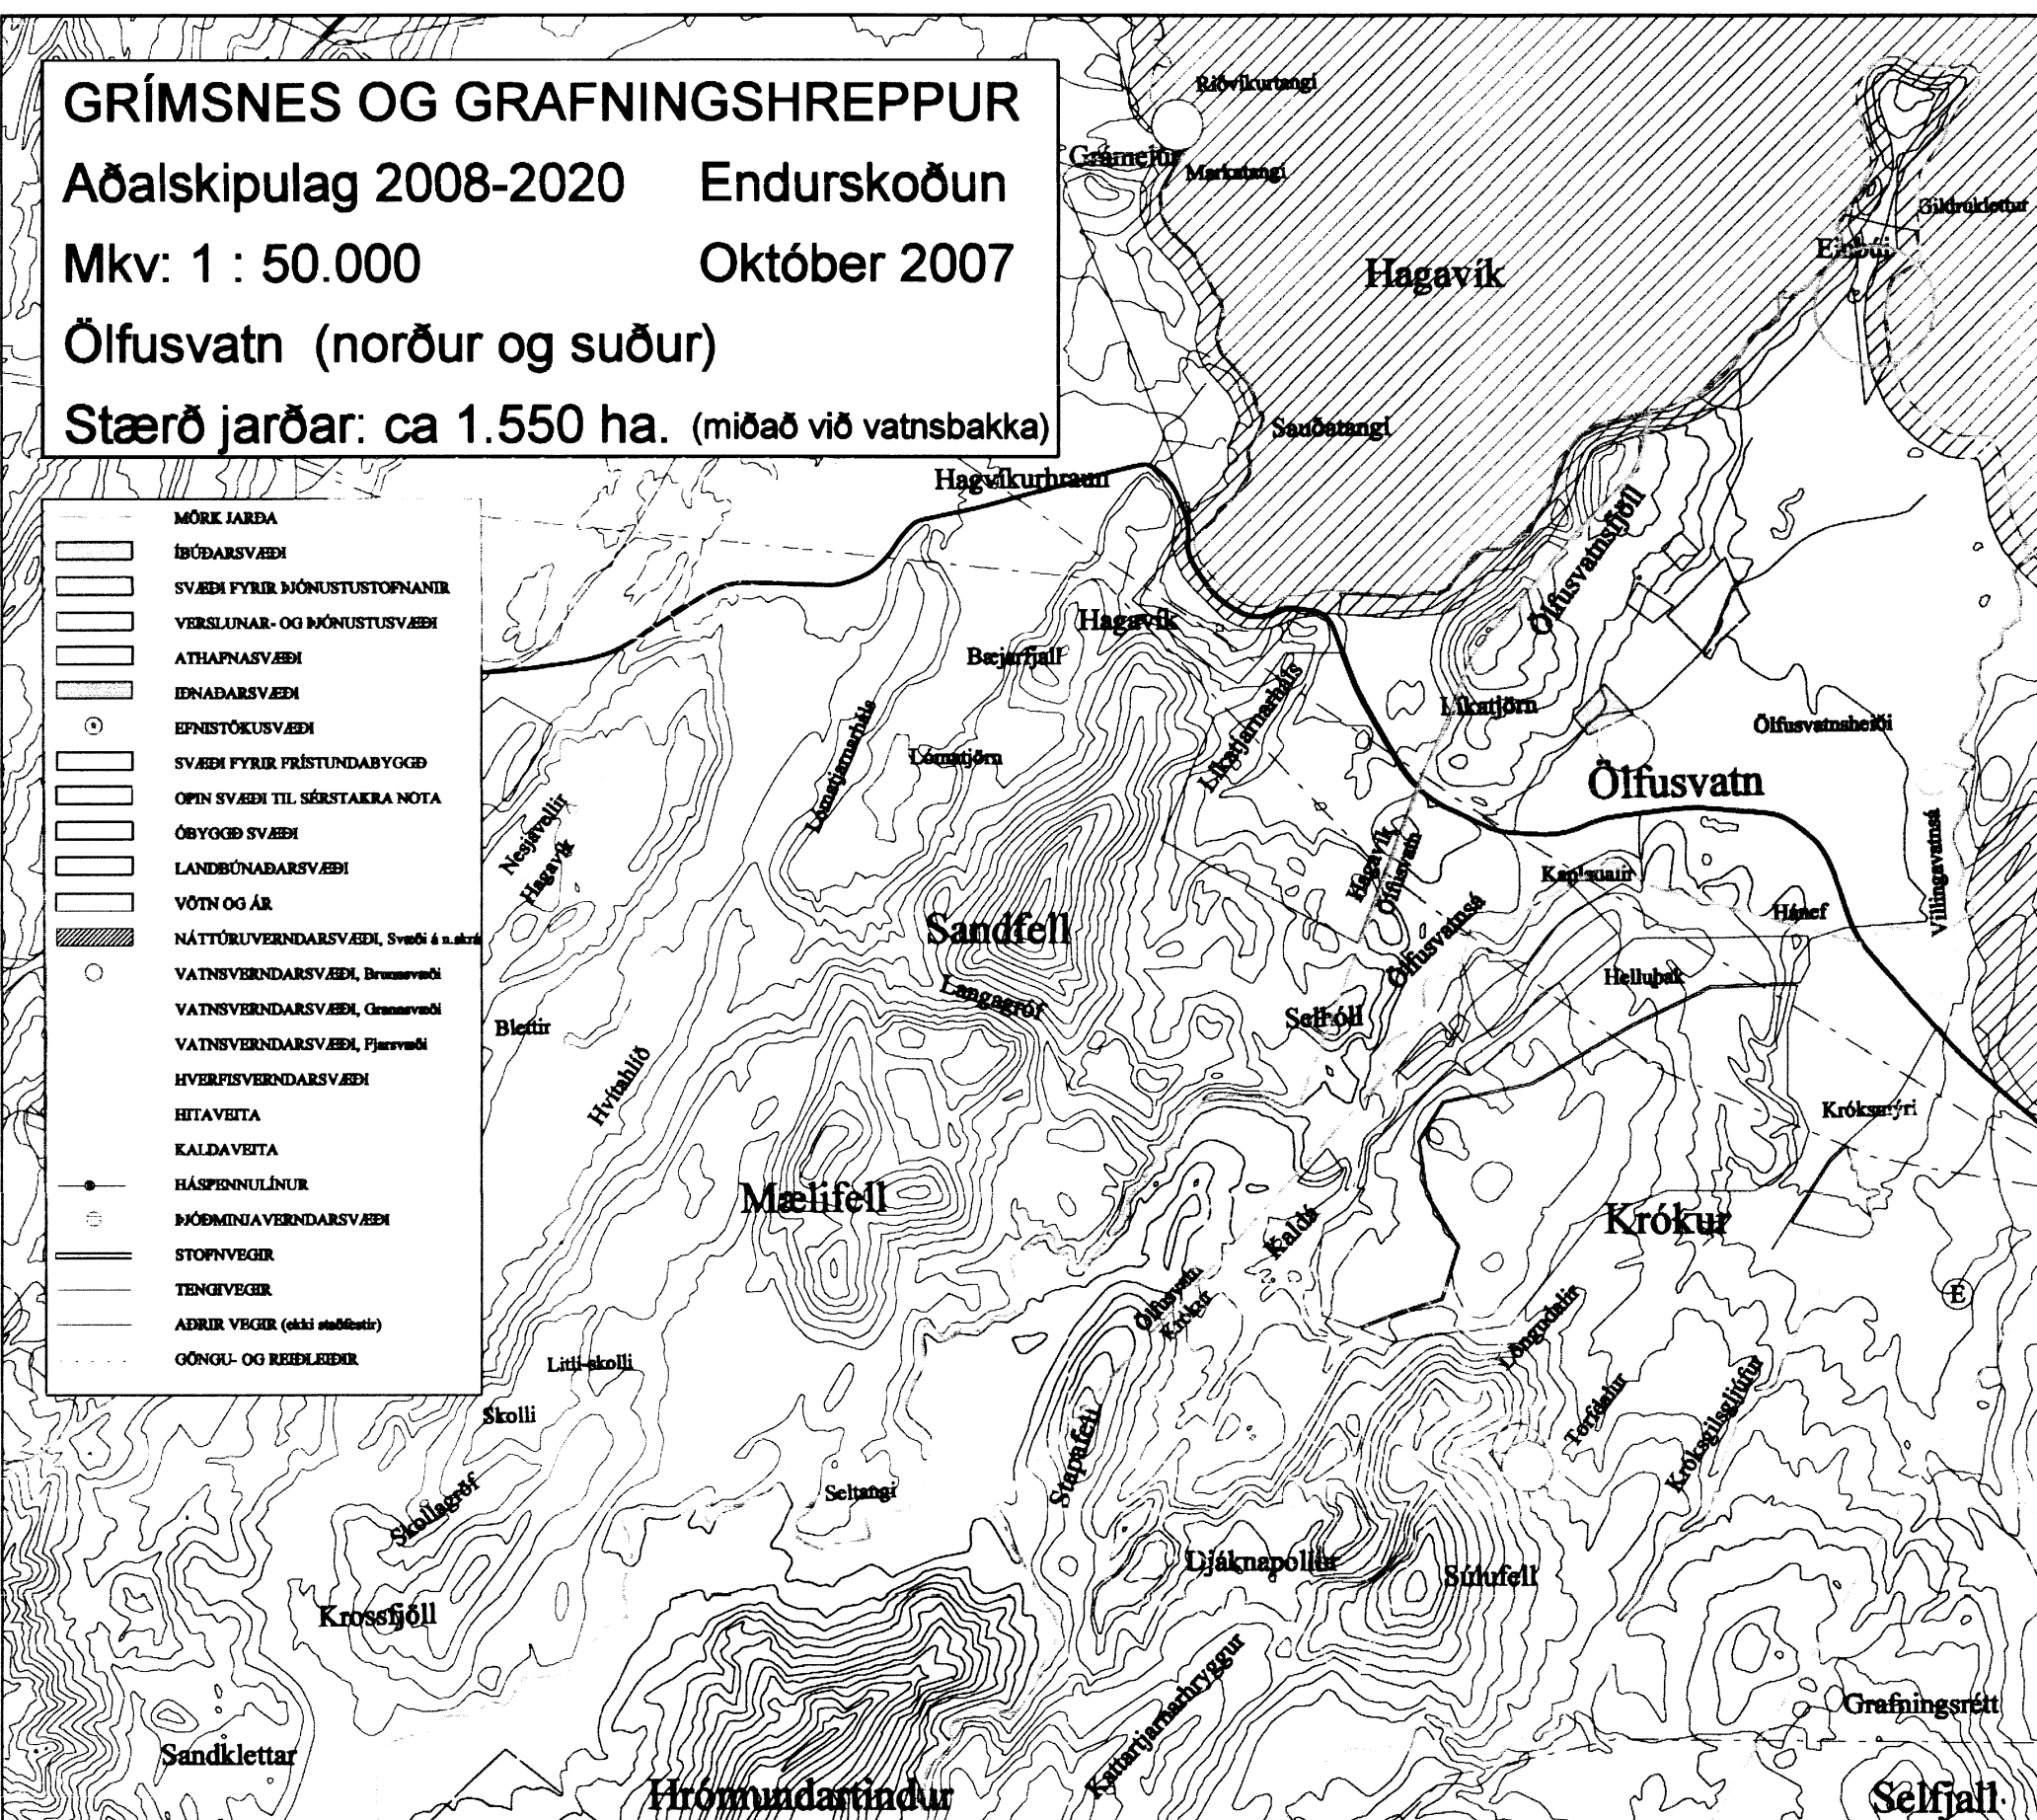

Frístundabyggð í staðfestu aðalskipulagi: ca. 32 ha.

Fjöldi frístundalóða: \_\_\_\_\_

Þar af byggðar: \_\_\_\_\_

Áform (vinsamlegast merkið inn á kort eða gerið grein fyrir í texta):

Ný sumarhúsasvæði:

Skógræktarsvæði (nytjaskógrækt):

Efnistökusvæði (núverandi og hugsanleg):


Vatnsbóli:

Landbúnaður-áform:

Annað - almennar hugmyndir:



Pétur H. Jónsson, skipulagsfræðingur og arkitekt  
 Framsýni- skipulagsráðgjöf og hönnun slf

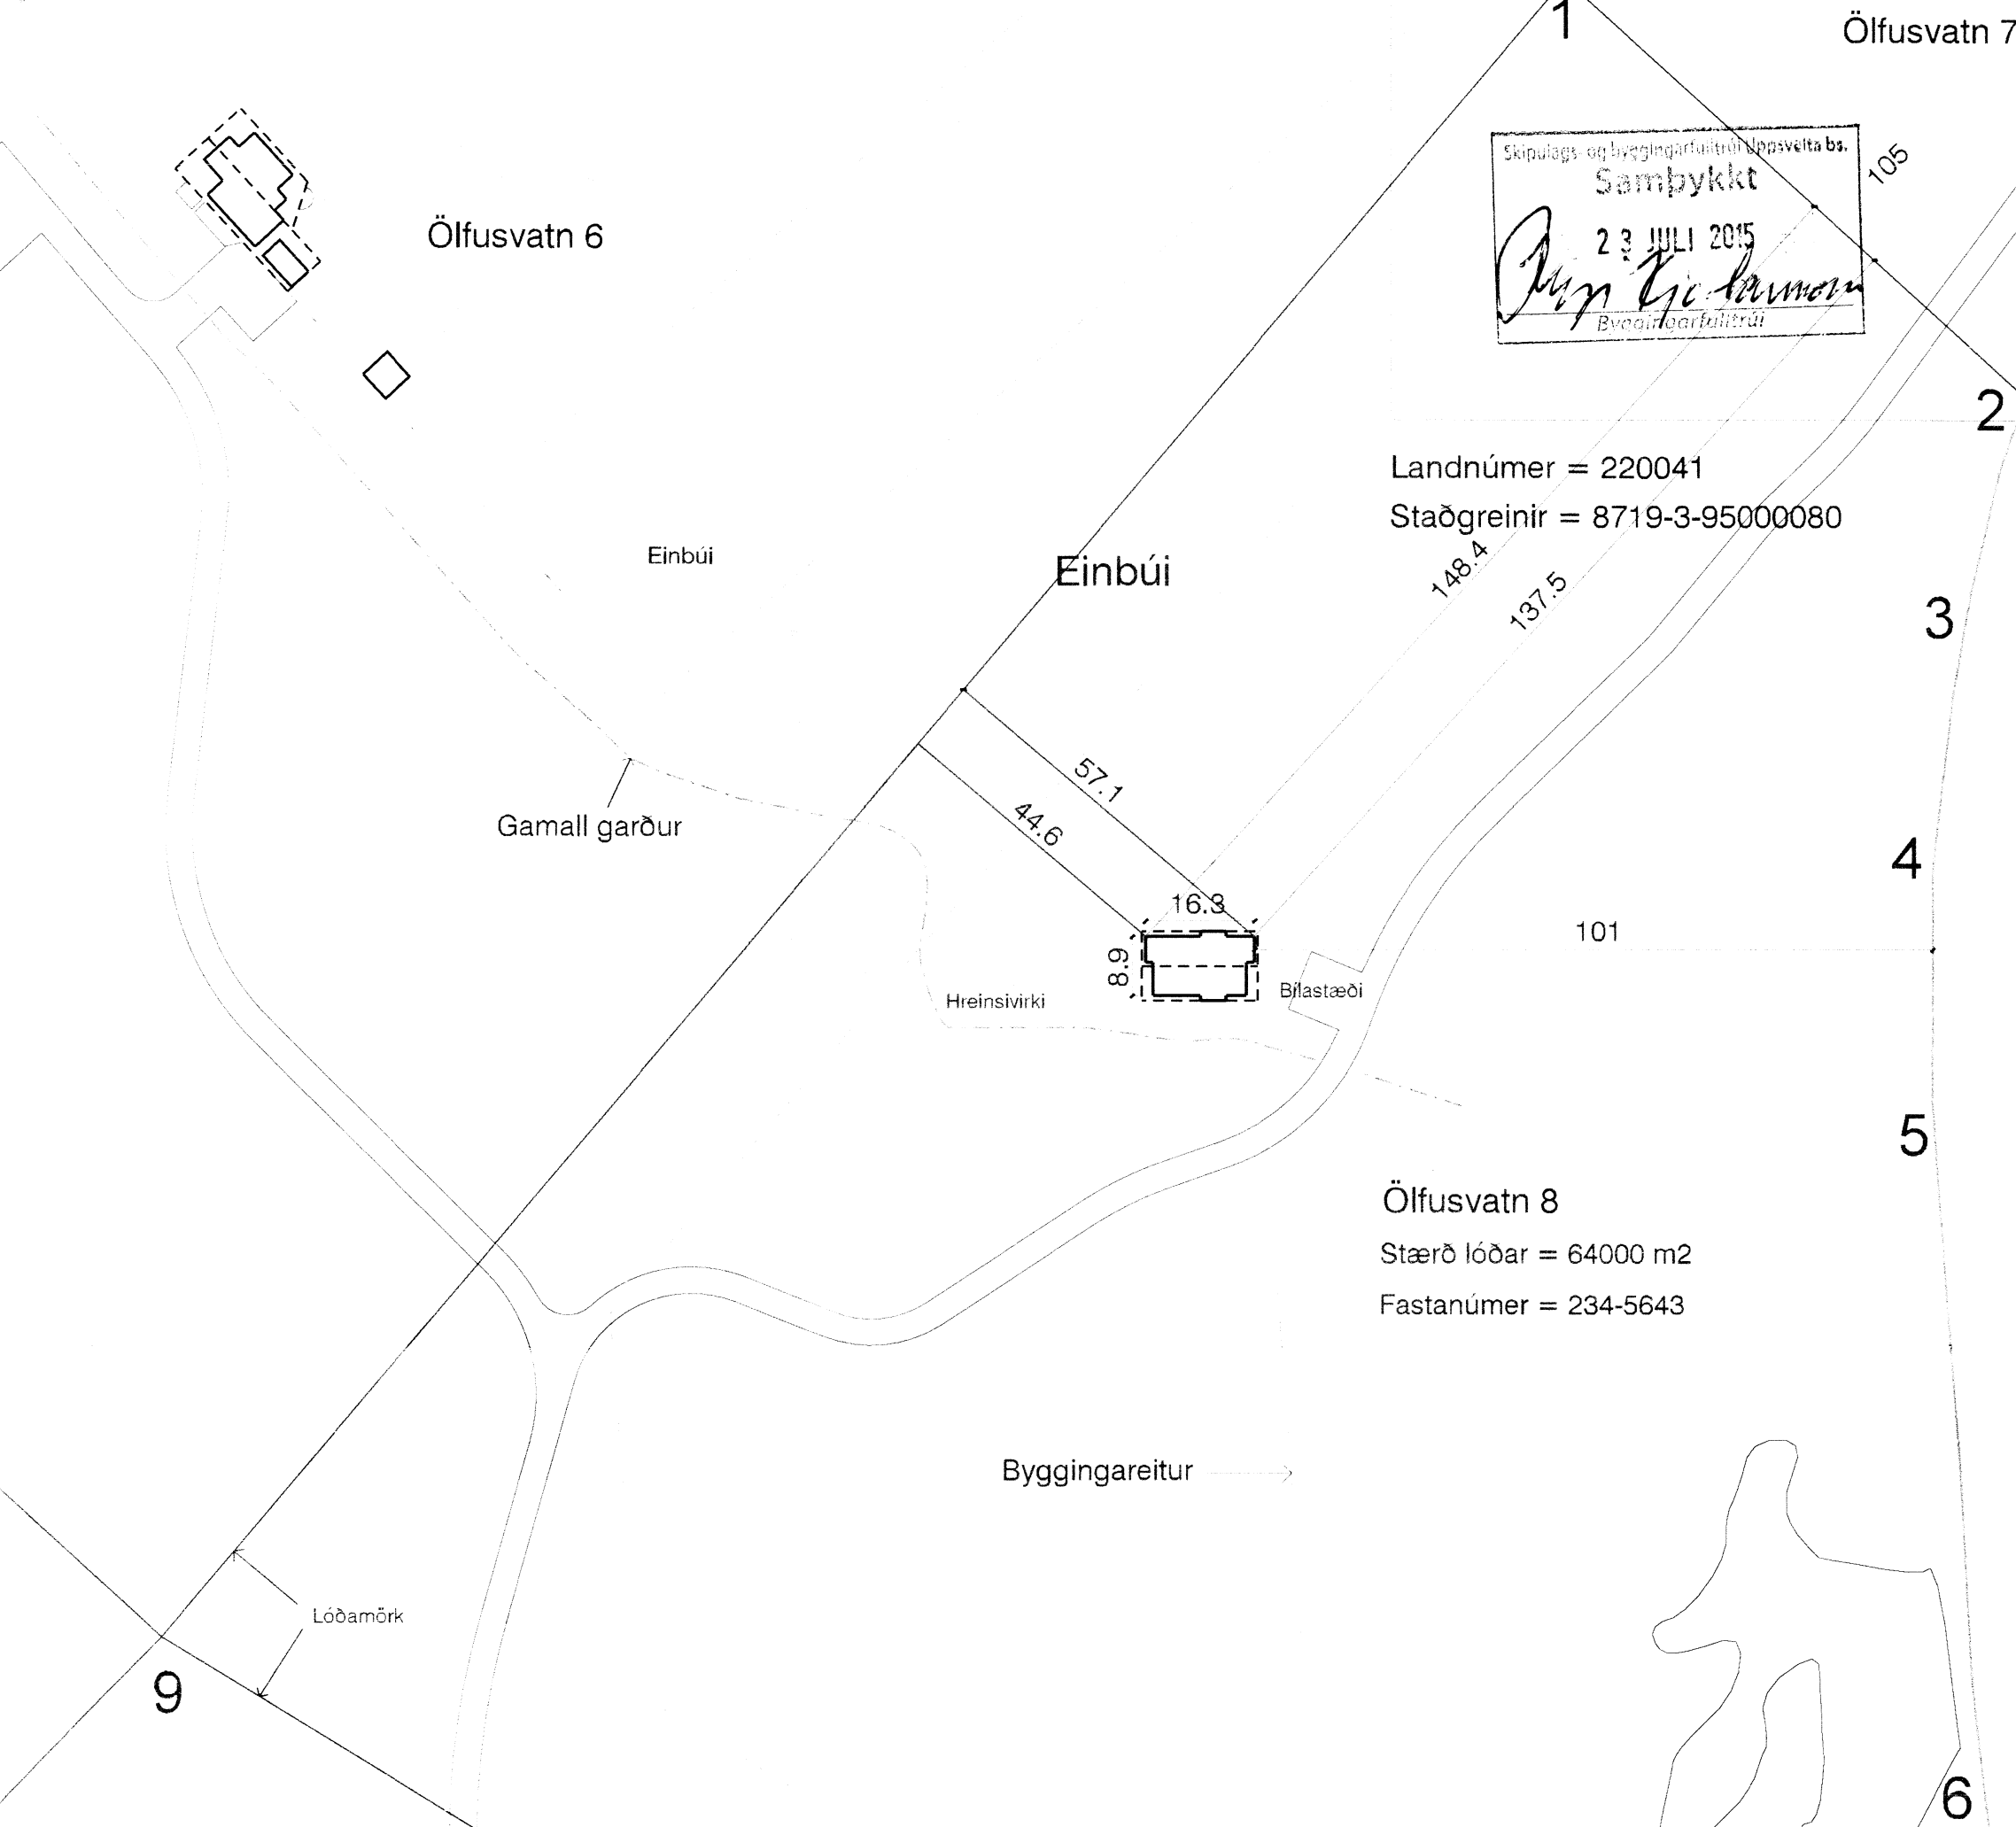


Skipulags- og byggingarútdráttur byggisvæða bs.  
**Samþykkt**  
 23 JULÍ 2015  
*Jóhann Einarsson*  
 Byggingarútdráttur

Landnúmer = 220041  
 Staðgreinir = 8719-3-95000080

Ölfusvatn 8  
 Stærð lóðar = 64000 m<sup>2</sup>  
 Fastanúmer = 234-5643

- Hornhnit lóðar
1. 397501.99 m 405596.57 m
  2. 397570.16 m 405534.82 m
  3. 397561.67 m 405506.27 m
  4. 397557.43 m 405470.78 m
  5. 397557.43 m 405429.89 m
  6. 397565.91 m 405318.79 m
  7. 397592.76 m 405188.00 m
  8. 397601.27 m 405159.11 m
  9. 397291.65 m 405348.13 m

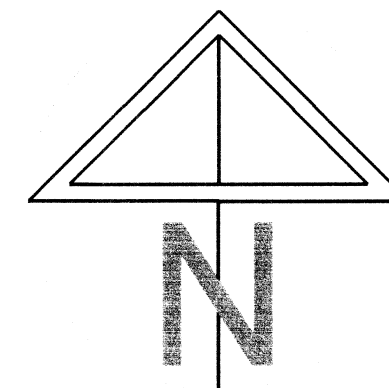

Afstöðumynd 1 : 1000

ÖLFUSVATN  
 GRÍMSNES OG GRAFNINGSHREPPUR  
 FRÍSTUNDALÓÐ 8  
 AÐALSKIPULAG 2008- 2020  
 AFSTÖÐUMYND - MÆLIKV. 1 : 1000

INGIMUNDUR SVEINSSON 210442 2869  
 JÓHANN EINARSSÓN 050252 7799



**Teiknistofa**  
**Ingimundar**  
**Sveinssonar**  
 Barónsstíg 23  
 101 Reykjavík  
 Sími 5204900  
 Fax 5204901  
 tis@tis.is  
 www.tis.is

*Jóhann Einarsson*

5272

Mán. : apríl 2015, teikn. : is 01