


Skjaláfangi- og byggingarfræðingafélagið
 YGGIR
 24. JÚNÍ 2015
 Jóhann Einarsson
 Hagkerfi 10

LANDNÚMÉR : 220041
 STAÐGREINIR : 8719-3-95000080

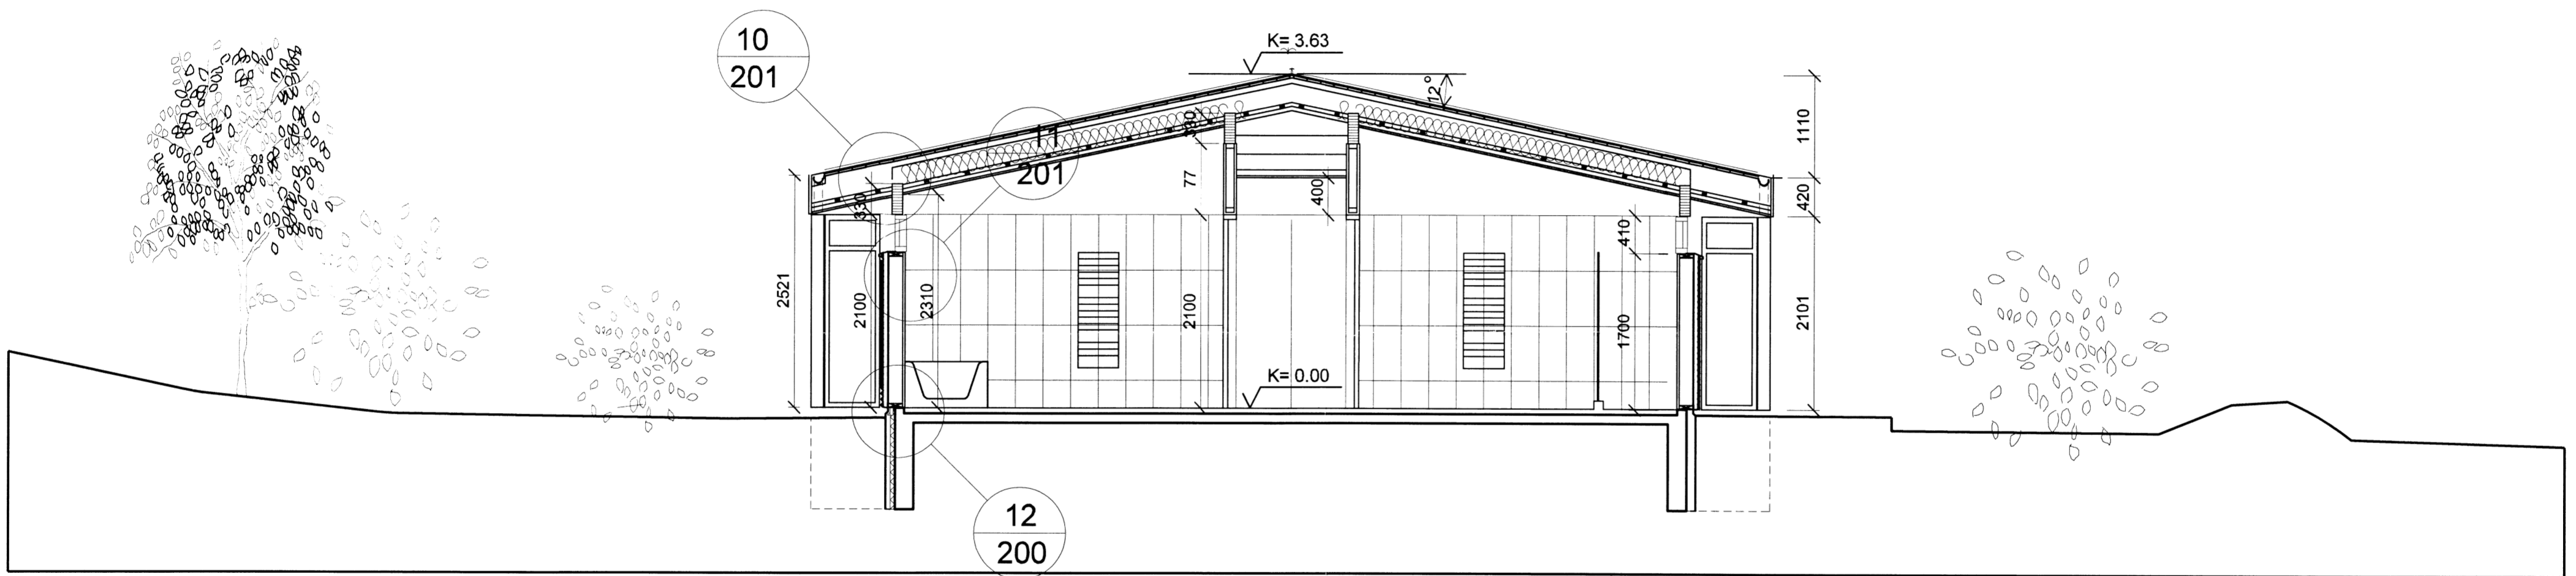

SKURÐMYND B - B
 MKV 1:50

ÖLFUSVATN
 GRÍMSNES OG GRAFNINGSHREPPI
 FRÍSTUNDALÓÐ 8
 SKURÐMYND B - B 1 : 50



**Teiknistofa
 Ingimundar
 Sveinssonar**
 Barónsstíg 23
 101 Reykjavík
 Sími 5204900
 Fax 5204901
 tis @ tis.is
 www. tis. is

INGIMUNDUR SVEINSSON 210442 2869
 JÓHANN EINARSSON 050252 7799

5274