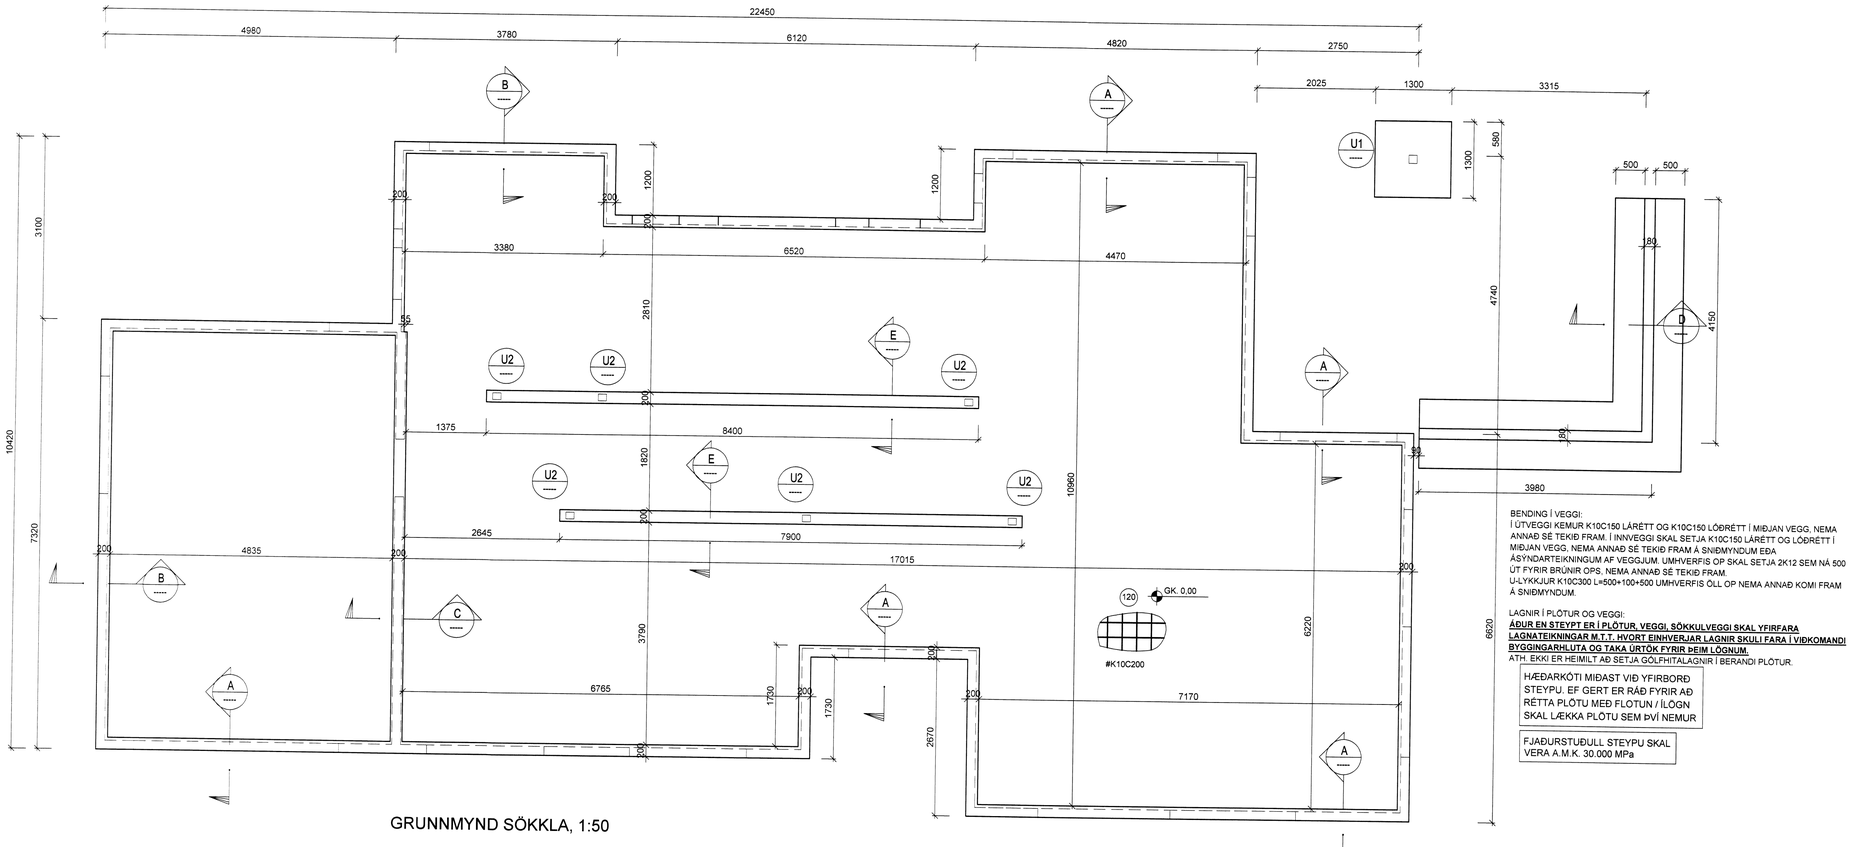

GRUNNMYND SÖKKLA, 1:50

BENDING Í VEGGI:
Í ÚTVEGGI KEMUR K10C150 LÁRÉTT OG K10C150 LÓÐRÉTT Í MIÐJAN VEGG, NEMA ANNAÐ SÉ TEKIÐ FRAM. Í INNVEGGI SKAL SETJA K10C150 LÁRÉTT OG LÓÐRÉTT Í MIÐJAN VEGG, NEMA ANNAÐ SÉ TEKIÐ FRAM Á SNIÐMYNDUM EÐA ÁSYNDARTEIKNINGUM AF VEGGJUM. UMHVERFIS OP SKAL SETJA 2K12 SEM NÁ 500 ÚT FYRIR BRÚNIR OPS, NEMA ANNAÐ SÉ TEKIÐ FRAM.
U-LYKKJUR K10C300 L=500+100+500 UMHVERFIS ÖLL OP NEMA ANNAÐ KOMI FRAM Á SNIÐMYNDUM.

LAGNIR Í PLÖTUR OG VEGGI:
ÁÐUR EN STEYPT ER Í PLÖTUR, VEGGI, SÖKKULVEGGI SKAL YFIRFARA LAGNATEIKNINGAR M.T.T. HVORT EINHVERJAR LAGNIR SKULI FARA Í VIÐKOMANDI BYGGINGARHLUTA OG TAKA ÚRTÖK FYRIR ÞEIM LÖGNUM.
ATH. EKKI ER HEIMILT AÐ SETJA GÓLFHITALAGNIR Í BERANDI PLÖTUR.

HÆÐARKÓTI MIÐAST VIÐ YFIRBORÐ STEYPU. EF GERT ER RÁÐ FYRIR AÐ RÉTTA PLÖTU MEÐ FLOTUN / ÍLÖGN SKAL LÆKKA PLÖTU SEM ÞVÍ NEMUR

FJAÐURSTUÐULL STEYPU SKAL VERA A.M.K. 30.000 MPa

U1 Snið 1:20

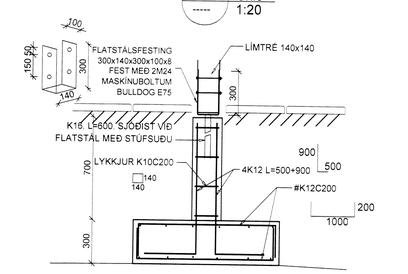

U2 Snið 1:20

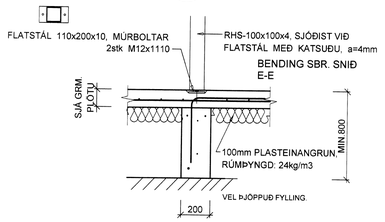

E Snið 1:20

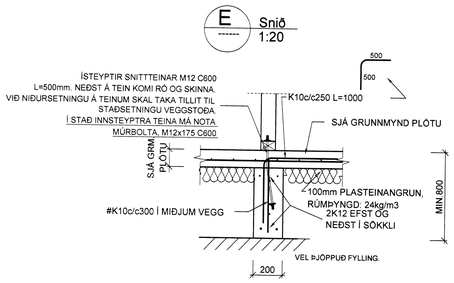

D Snið 1:20

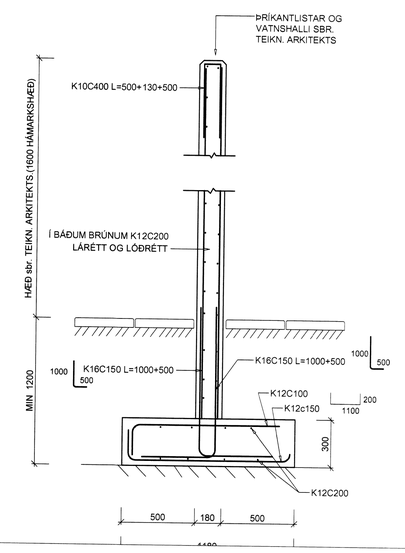

C Snið 1:20

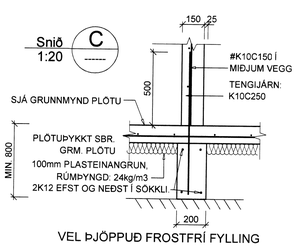

VEL ÞJÖPPUÐ FROSTFRÍ FYLLING

A Snið 1:20

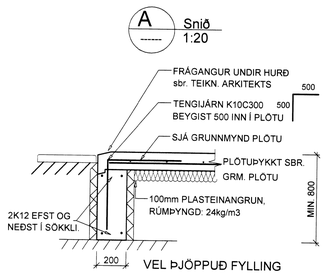

VEL ÞJÖPPUÐ FYLLING

B Snið 1:20

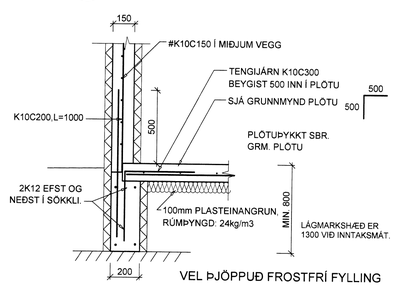

VEL ÞJÖPPUÐ FROSTFRÍ FYLLING

Verkfræðistofa Hauks Ásgeirssonar e.h.f.
VHÁ
Brautarholt 10-14, 105 Reykjavík
Sími: 534-8815 897-8132
e-mail: haukur@vha.is
www.vha.is
Kennitala: 560600-3050

Hannað	Teiknað	Samþykkt:
H.Á.	JSS	Kennitala 301255-4629

SANDUR 2
GRAFNINGI
BURÐAVIRKI
UNDIRSTÖÐUR, SNIÐ
OG SKÝRINGAR

Mkv.	Teikn. nr.	Verk nr.
1:50 1:20.	2-0.1	15-056

Áritun samræmingarhönnuðar / hönnunarstjóra:

Útgáfa	Dags.
A	JÚNÍ '15

5170