

GRUNNMYND ÞAKS, 1:50

SKÝRINGAR:







EFNI Í ÞAKSPERRUR SKAL VERA C18.
 SJÁ GRUNNMYND ÞAKS.
 ÞAKSPERRUR ERU 45x245 C/C600 mm.
 ÞAKKLÆÐNING : ÞAK HEILKLÆÐIST MED 21mm GRENKROSSVID WBP. NEGLING ER SKOTNAGLAR 2½" C/C150mm. GALV. MED LIMI. OFAN Á ÞAKKLÆÐNINGU KEMUR TVÖFALT LAG AF ÁSÖÐNUM ÞAKPAPPA SBR. BYGGINGARLÝSINGU.

BOLTAR Í STÁLVIKRI OG Í TRÉVIKRI SKULU VERA HEITGALVANHÚÐADIR, GÆÐAFLOKKUR 8.8. ALLA ÓVARÐA BURÐARVIDI SKAL FÚAVERJA MED A.M.K. TVEIMUR UMFERÐUM AF GRUNNFÚAVORN.









EFNISGÆÐI STÁLS: S-235
 ALLT STAL SKAL GRUNNMÁLAD.

BENDING Í VEGGI:
 Í ÚTVEGGI KEMUR K10C150 LÁRETT OG K10C150 LÖÐRETT Í MIÐJAN VEGG. NEMA ANNAD SÉ TEKIÐ FRAM. Í INNVEGGI SKAL SETJA K10C150 LÁRETT OG LÖÐRETT Í MIÐJAN VEGG. NEMA ANNAD SÉ TEKIÐ FRAM Á SNIDMYNDUM EDA ÁSNYNDARTEIKNINGUM AF VEGGJUM. UMHERFIS ÖP SKAL SETJA 2K12 SEM NÁ 500 ÚT FYRIR BRUNIR ÖPS. NEMA ANNAD SÉ TEKIÐ FRAM. U-LYKKJUR K10C300 L=500+100+500 LMHVERFIS ÖLL ÖP NEMA ANNAD KOMI FRAM Á SNIDMYNDUM.

LAGNIR Í FLÖTUR OG VEGGI:
 AÐUR EN STEYPT ER Í FLÖTUR VEGGI. SÖKKULVEGGI SKAL YFIRFARA LAGNATEIKNINGAR M.T.T. HVORT EINHVERJAR LAGNIR SKULU FARA Í VÍÐKOMANDI BYGGINGARHLUTA OG TAKA ÚRTÖK FYRIR HEIM LÖGNUM.
 ATH. EKKI ER HEIMILT AÐ SETJA GOLFHALAGNIR Í BERANDI FLÖTUR.

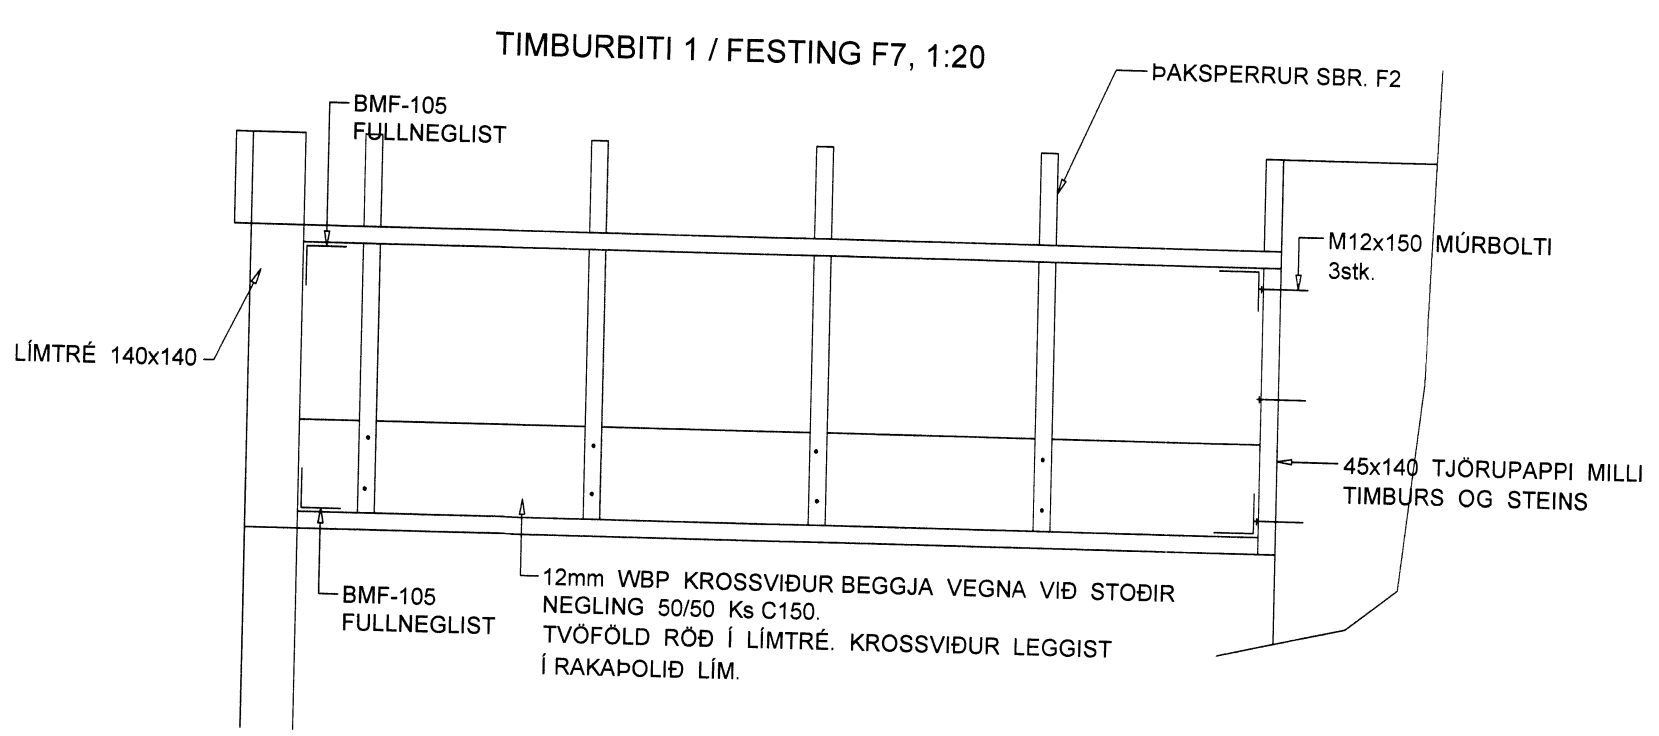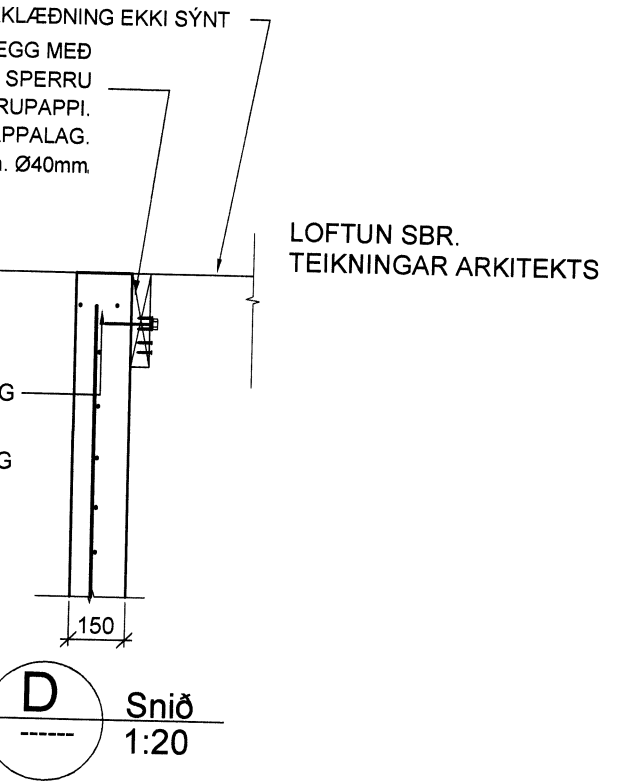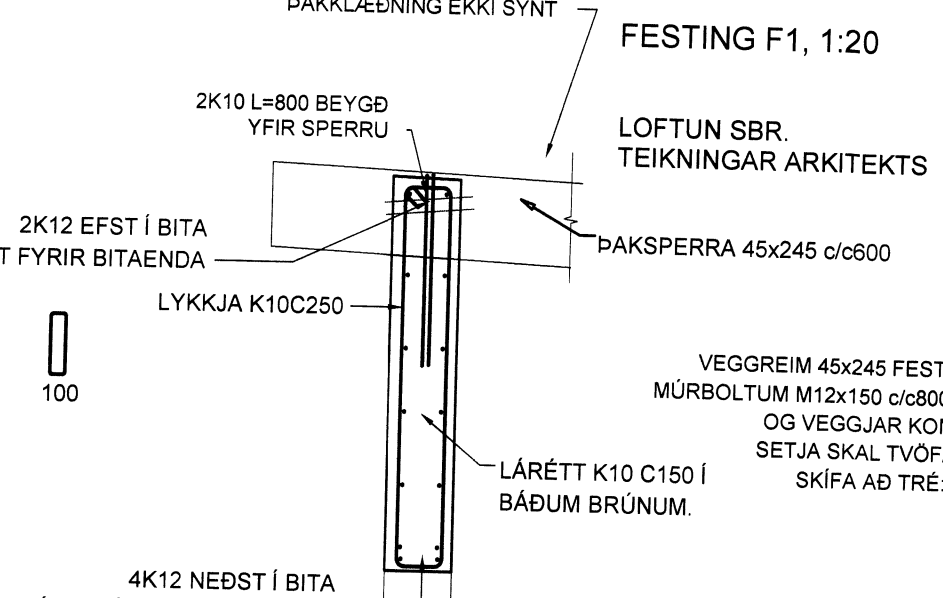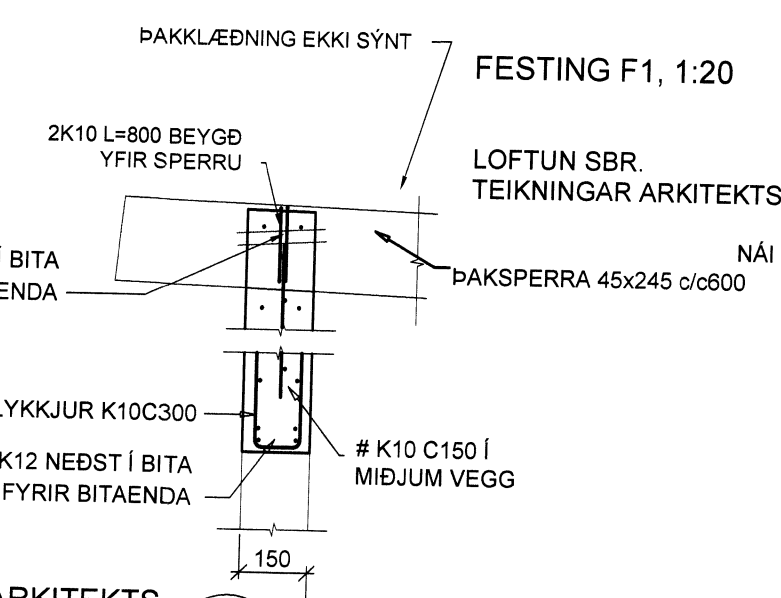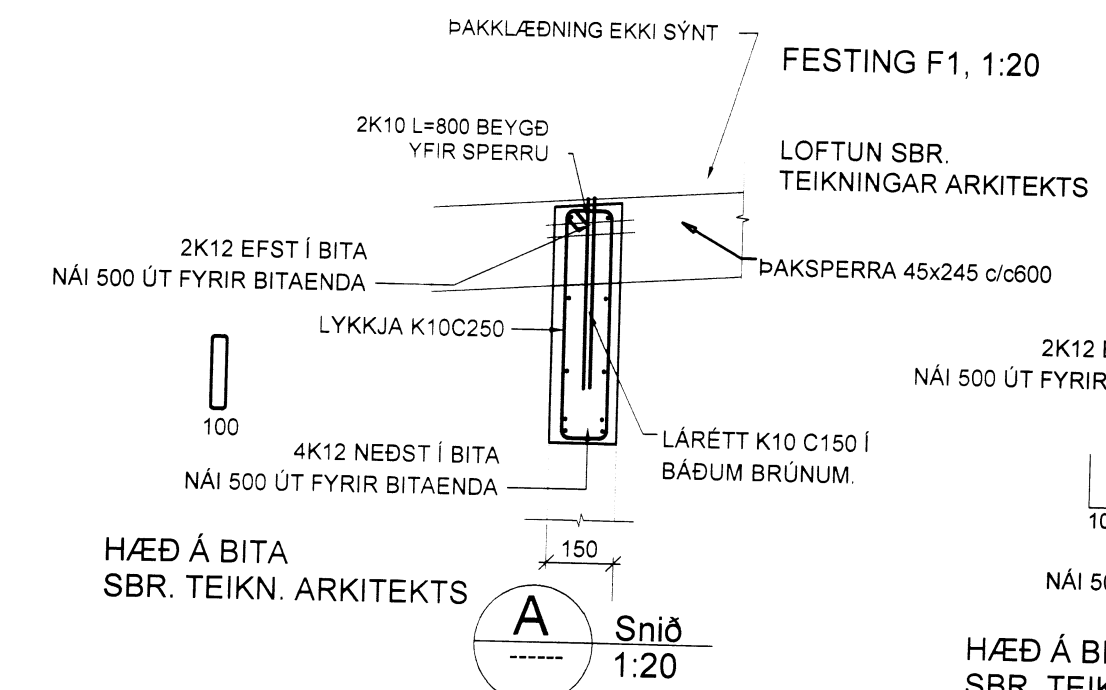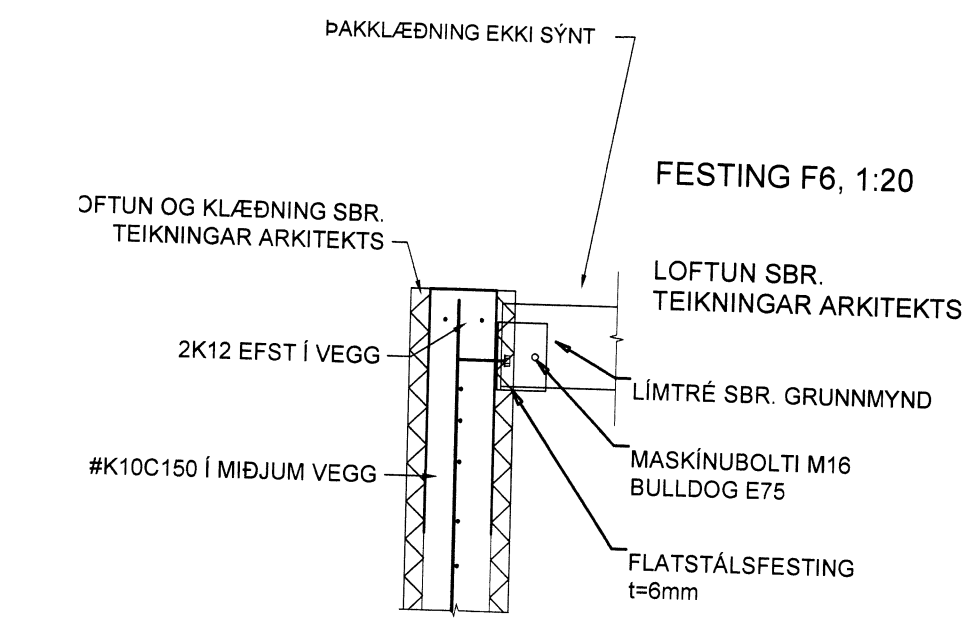

VEGGJAGRIND ÚR 45x140 (SKORID AF 45x145) C600. TEKIÐ UR STÖÐUM FYRIR 245x45 REIM SEM KEMUR UPP Á KANT NEDST Í VEGG, OFAN Á VEGGREIM. FEST MED 2stk. 6/95 SKRÚFUM PR. SAMSKYFTI.

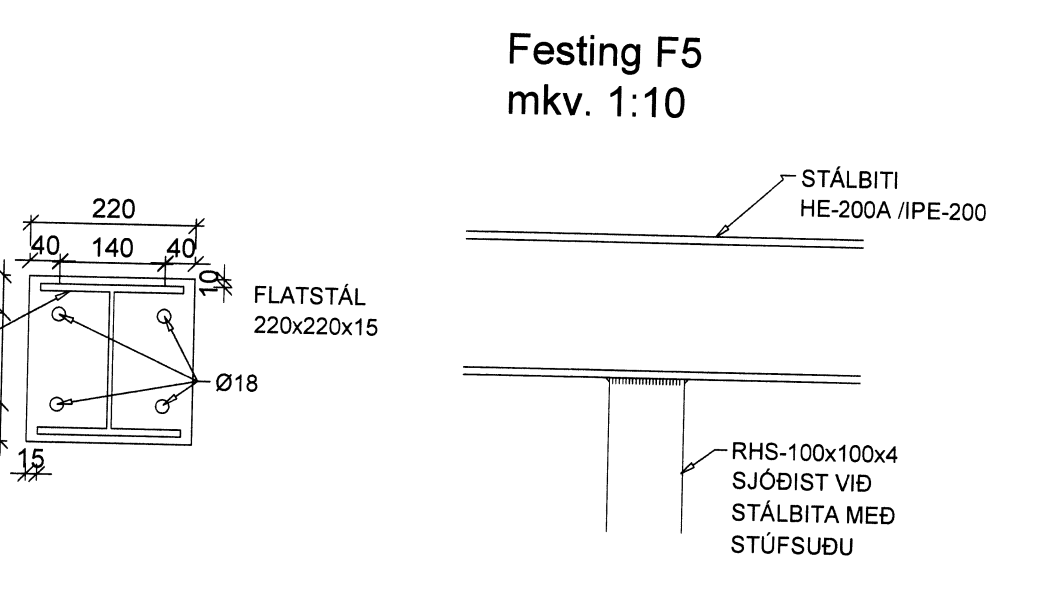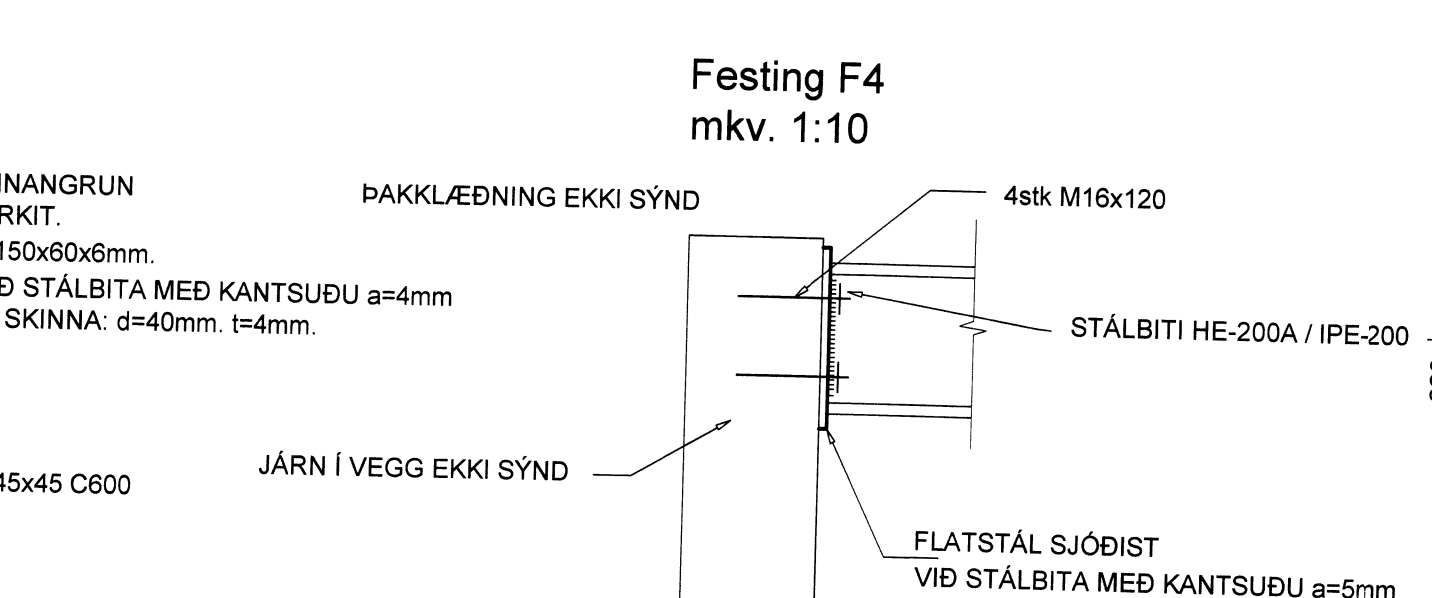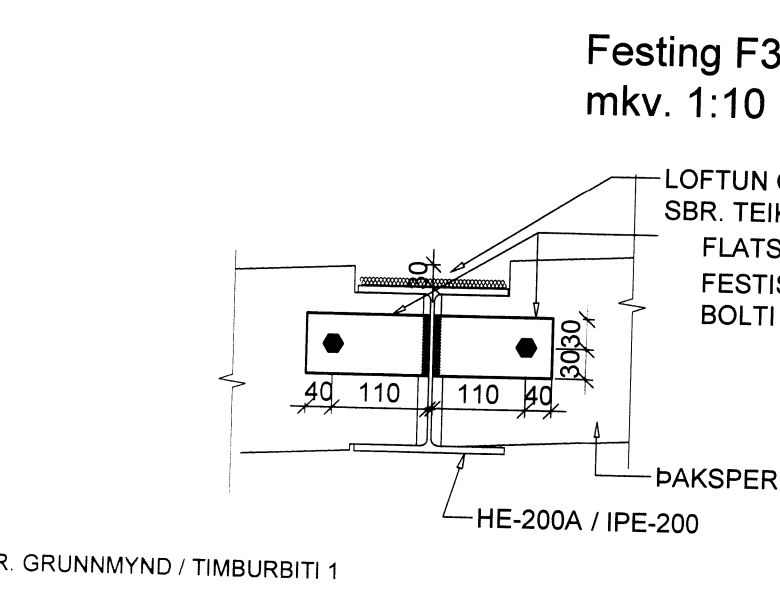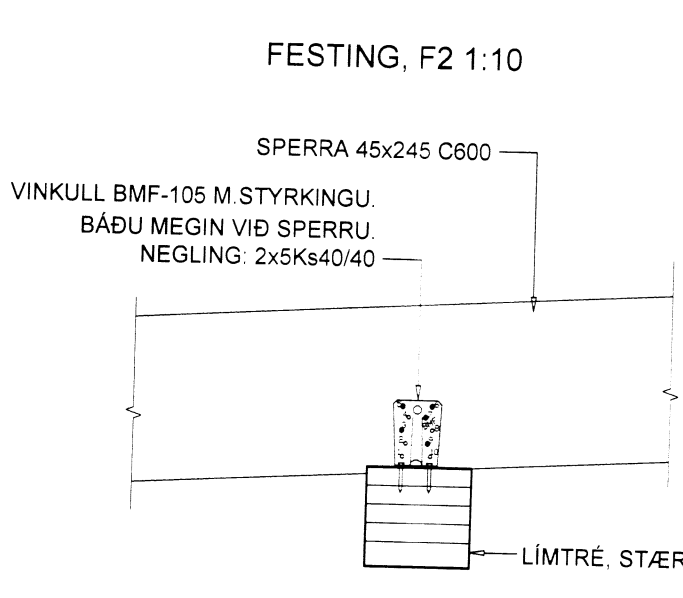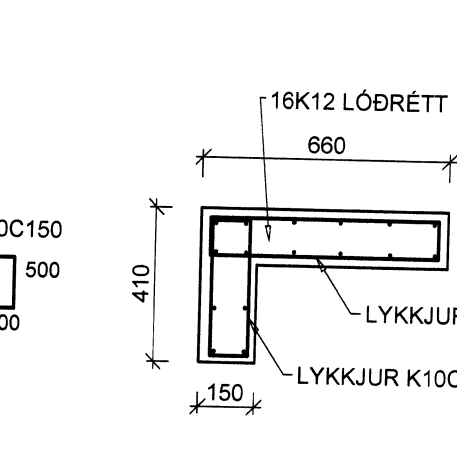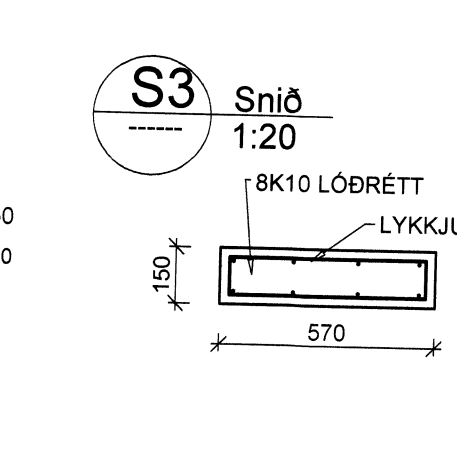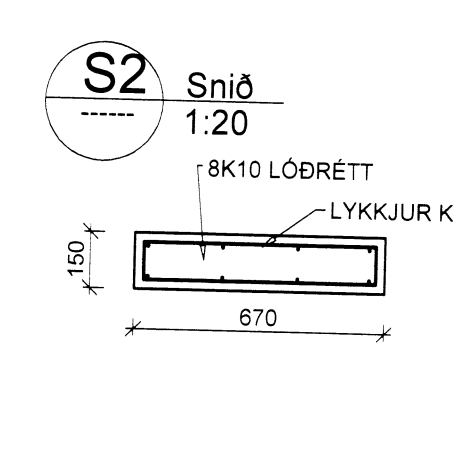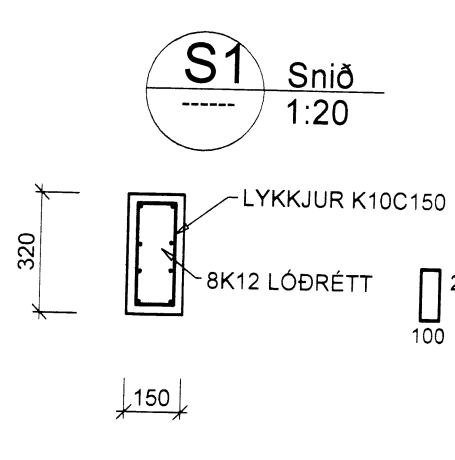

Verkfræðistofa Hauks Ásgeirssonar e.h.f.
VHÁ
 Brautarholt 10-14, 105 Reykjavík
 Sími: 534-8815 897-8132
 e-mail: haukur@vha.is
 www.vha.is
 Kennitala: 560600-3050

Hannað Teiknað Samþykkt:
 H.Á. JSS Kennitala 301255-4629

SANDUR 2
 GRAFNINGI
 BURÐAVIRKI
 ÞAK, SNÍÐ
 OG SKÝRINGAR

Mkv. 1:50 Teikn. nr. 2-1.1 Verð nr. 15-048
 1:10

Aritun samræmingarhönnuðar / hönnunarstjóra: Útgáfa Dags. A JUNÍ '15