


SITURLÖGN
FRÁGANGUR SITURLAGNAR Í
SAMRÆMI VÍÐ LEIÐBEININGAR
UMHVERFISSTOFNUNAR

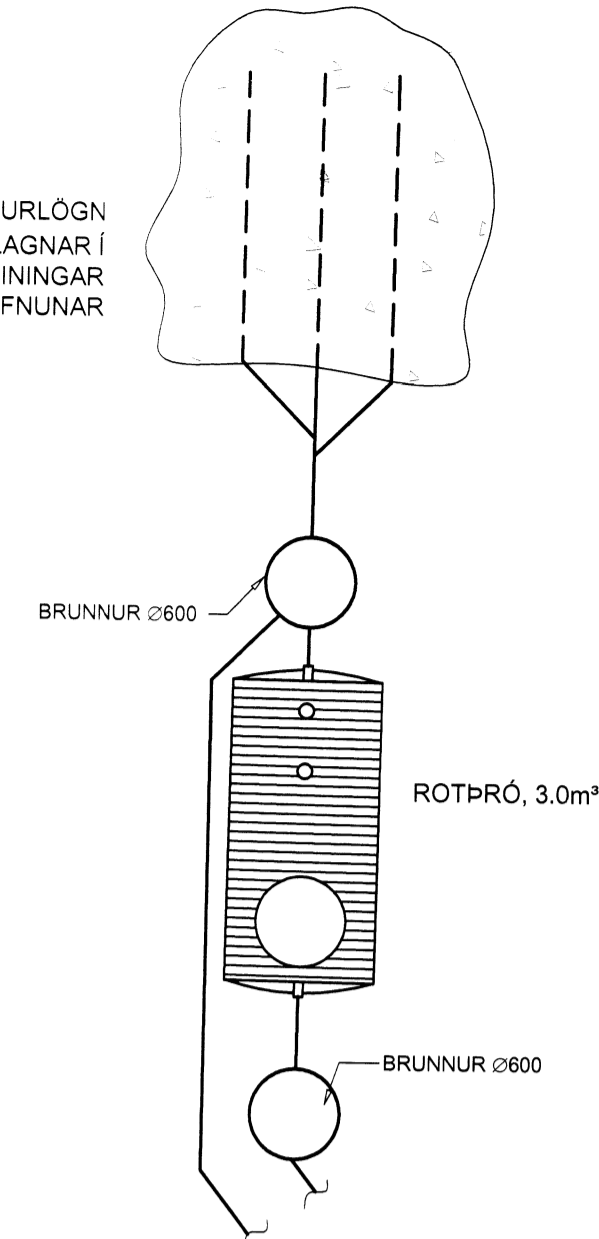

2. FRÁRENNSLISLAGNIR

Í GRUNNI
SKOLP- OG REGNVATNSLAGNIR INN Í GRUNNI OG MEDFRAM SÖKKLUM AD BRUNNUM
SKULU VERA PLASTLAGNIR ÚR STÍFU PVC (RAUÐAR PÍPUR) ÞAKKAÐAR MED GUMMIHRINGJUM

FRÁ BRUNNUM AD TENGISTAD VÍÐ LÓÐARMÖRK KOMI STEINLAGNIR (ST)
AFRENNSLI HITAVEITU SÉ ÚR PEH PLASTI (ER TIL STABAR)
YFIR JARÐVATNSLAGNIR SKAL SETJA DRENMÖL NR. 1 OG DRENDÚK.

OFAN BOTNPLOTU



LAGNIR SÉU ÚR VÍÐURKENNDU PLASTI TIL NOTKUNAR INNANHÚSS (T.D. POLYPROPYLEN).
FESTINGAR Á FALLPÍPUM SKULU VERA VÍÐ HVERJJA GÖLFPLÖTU OG TVÆR Á MILLI PLATNA.
EITT ÞENSLUSTYKKI SKAL VERA Á HVERRI HÆÐ, EF SAMSKYTI ERU SÓÐIN SAMAN. ANNARS
ER NÆGILEGT AD DRAGA RÖR TIL Í MUFFUM, T.D. 10 MM Í MUFFU, TIL AD TAKA UPP
ÞENSLUNA.
HREINSILOK SKULU VERA BAR SEM SÝNT ER Á TEKNI.
LÖÐRÉTTAR FALLPÍPUR SKULU VERA ÚR PLASTI OG EINANGRAST MED 25 MM GLERULLARHÖLJUM
OG VEFJA MED SISALPAPPA EDA PLASTDÚK.

LEGA LAGNA:

- PU: PÍPA FER UPP
- PN: PÍPA FER NIÐUR
- VG: VÍÐ GÖLF
- VL: VÍÐ LOFT
- IR: Í RAUF
- IV: INNAN Í VEGG
- IE: INNAN Í EINANGRUN
- AV: Á VEGG
- IPL: Í PLOTU
- UL: UNDIR LOFTI
- OL: OFAN Á MILLILOFTI
- YD: YFIR DYRUM

1. MERKINGAR


- PV: ÞVOTTAVÉL
- DU: ÞURRKARI
- UV: UPPÞVOTTAVÉL
- HL: HANDLAUG
- BK: BAKKAR
- SB: STEYPIBÁÐ
- VS: VATTNSSÁLERNI
- GH: GÖLFSTÚTUR FYRIR TENGINGU
- VS: BAKRENNSLI HITAVEITU
- HR: HREINSILOK
- F: FALLPÍPA
- SS: KRANI MED SÖNGUSTUT
- TK: TÆMINGARKRANI
- NF: NIÐURFALL MED VATNSLÁS UTANHÚSS
- UK: ÚTIKRANI

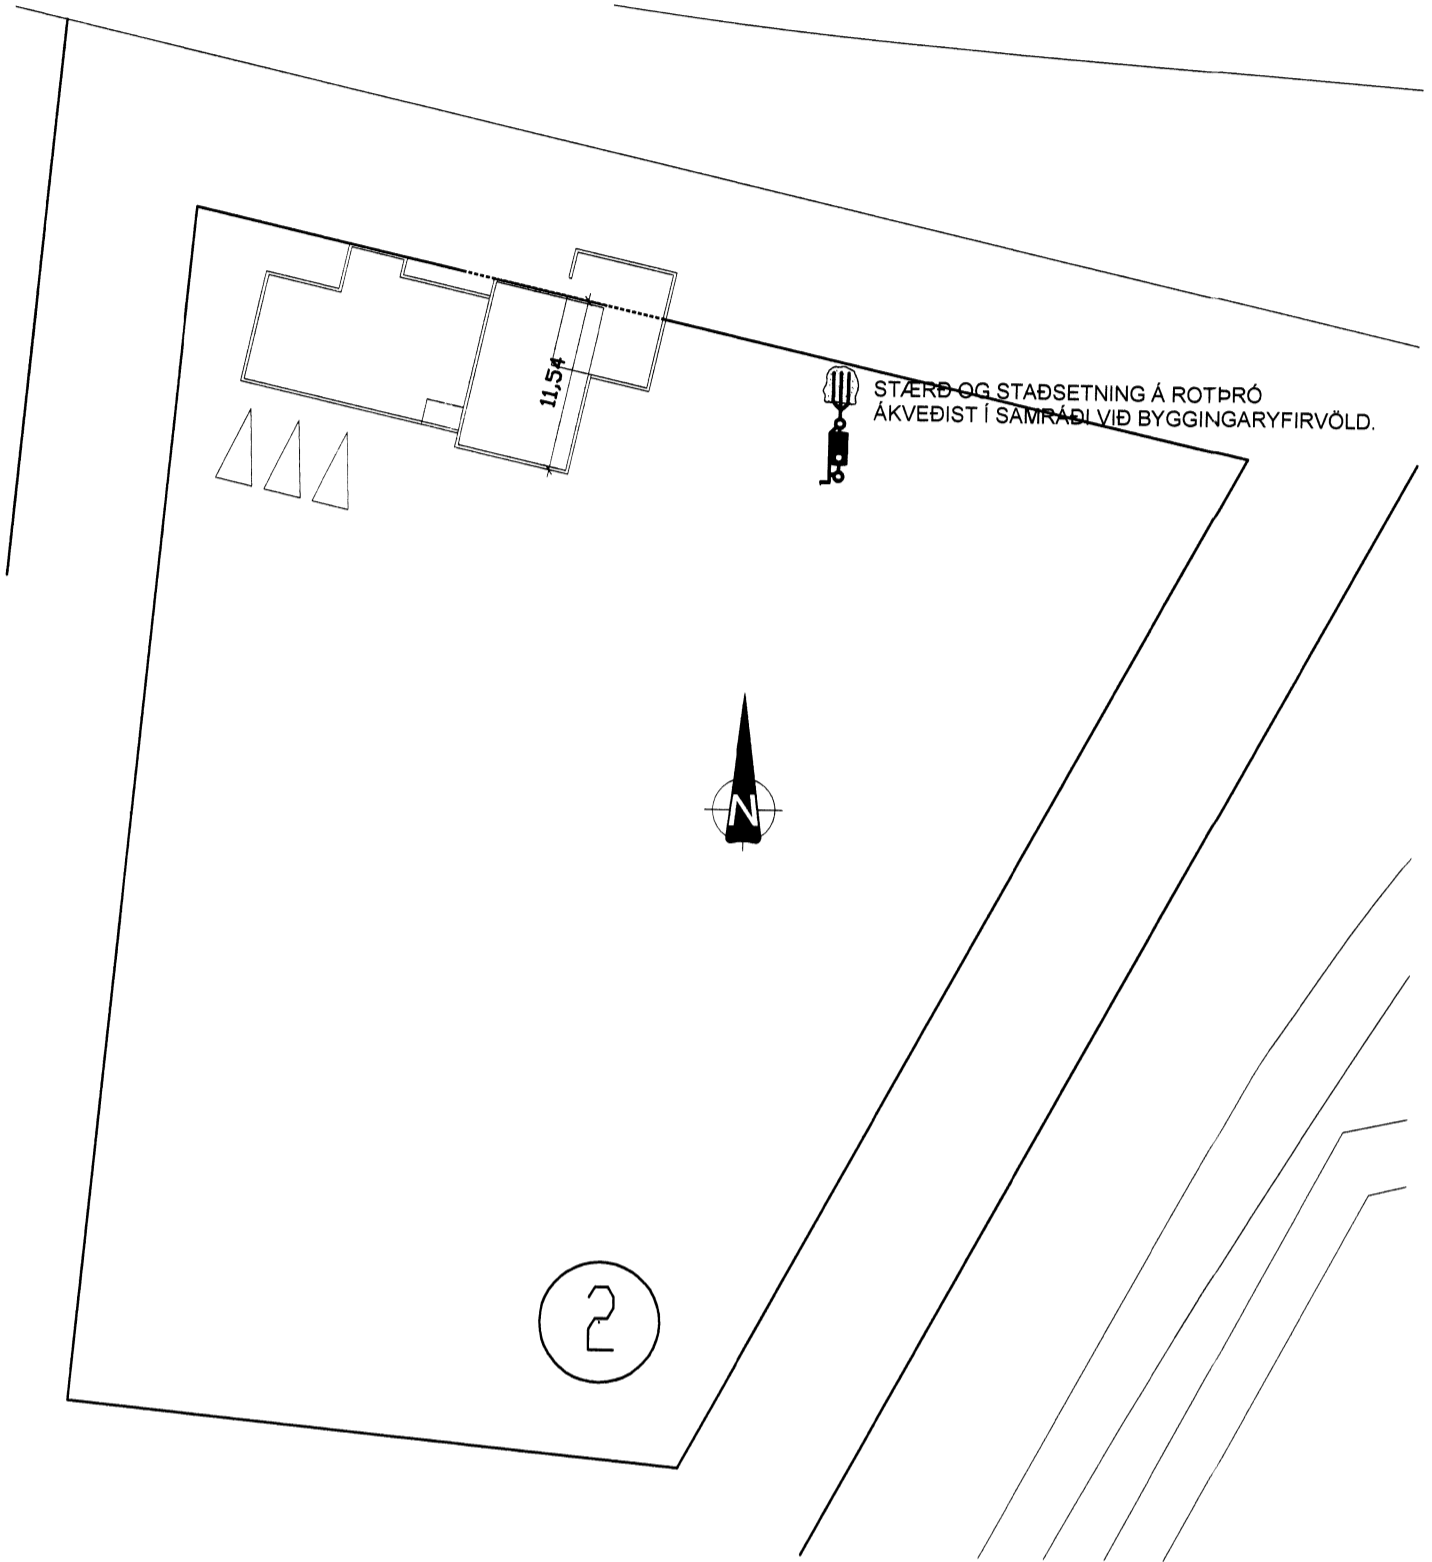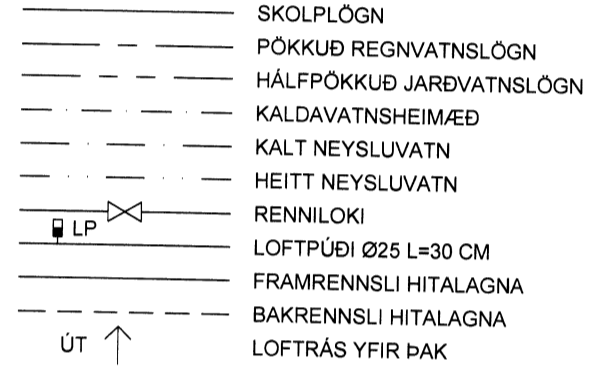

LÁGMARKS HALLI Á FRÁRENNSLI ER 20% DÝPT FRÁ YFIRBORDI
NIÐUR Á LAGNIR SKAL VERA A.M.K. 900mm.
ENDANLEGGUR HALLI Á LÖGNUM AKVEDIST Á STADNUM.

INNTAK KALT VATN Ø25
AFFALL HITAVEITU TENGIST ÞUKKGRYFJU
STABSETNING AKV. Í SAMRÁÐI
VÍÐ UMSJÓNARMANN VERKKAUFA

INNTAKSGRIND HITAVEITU
VARMASKIPTIR

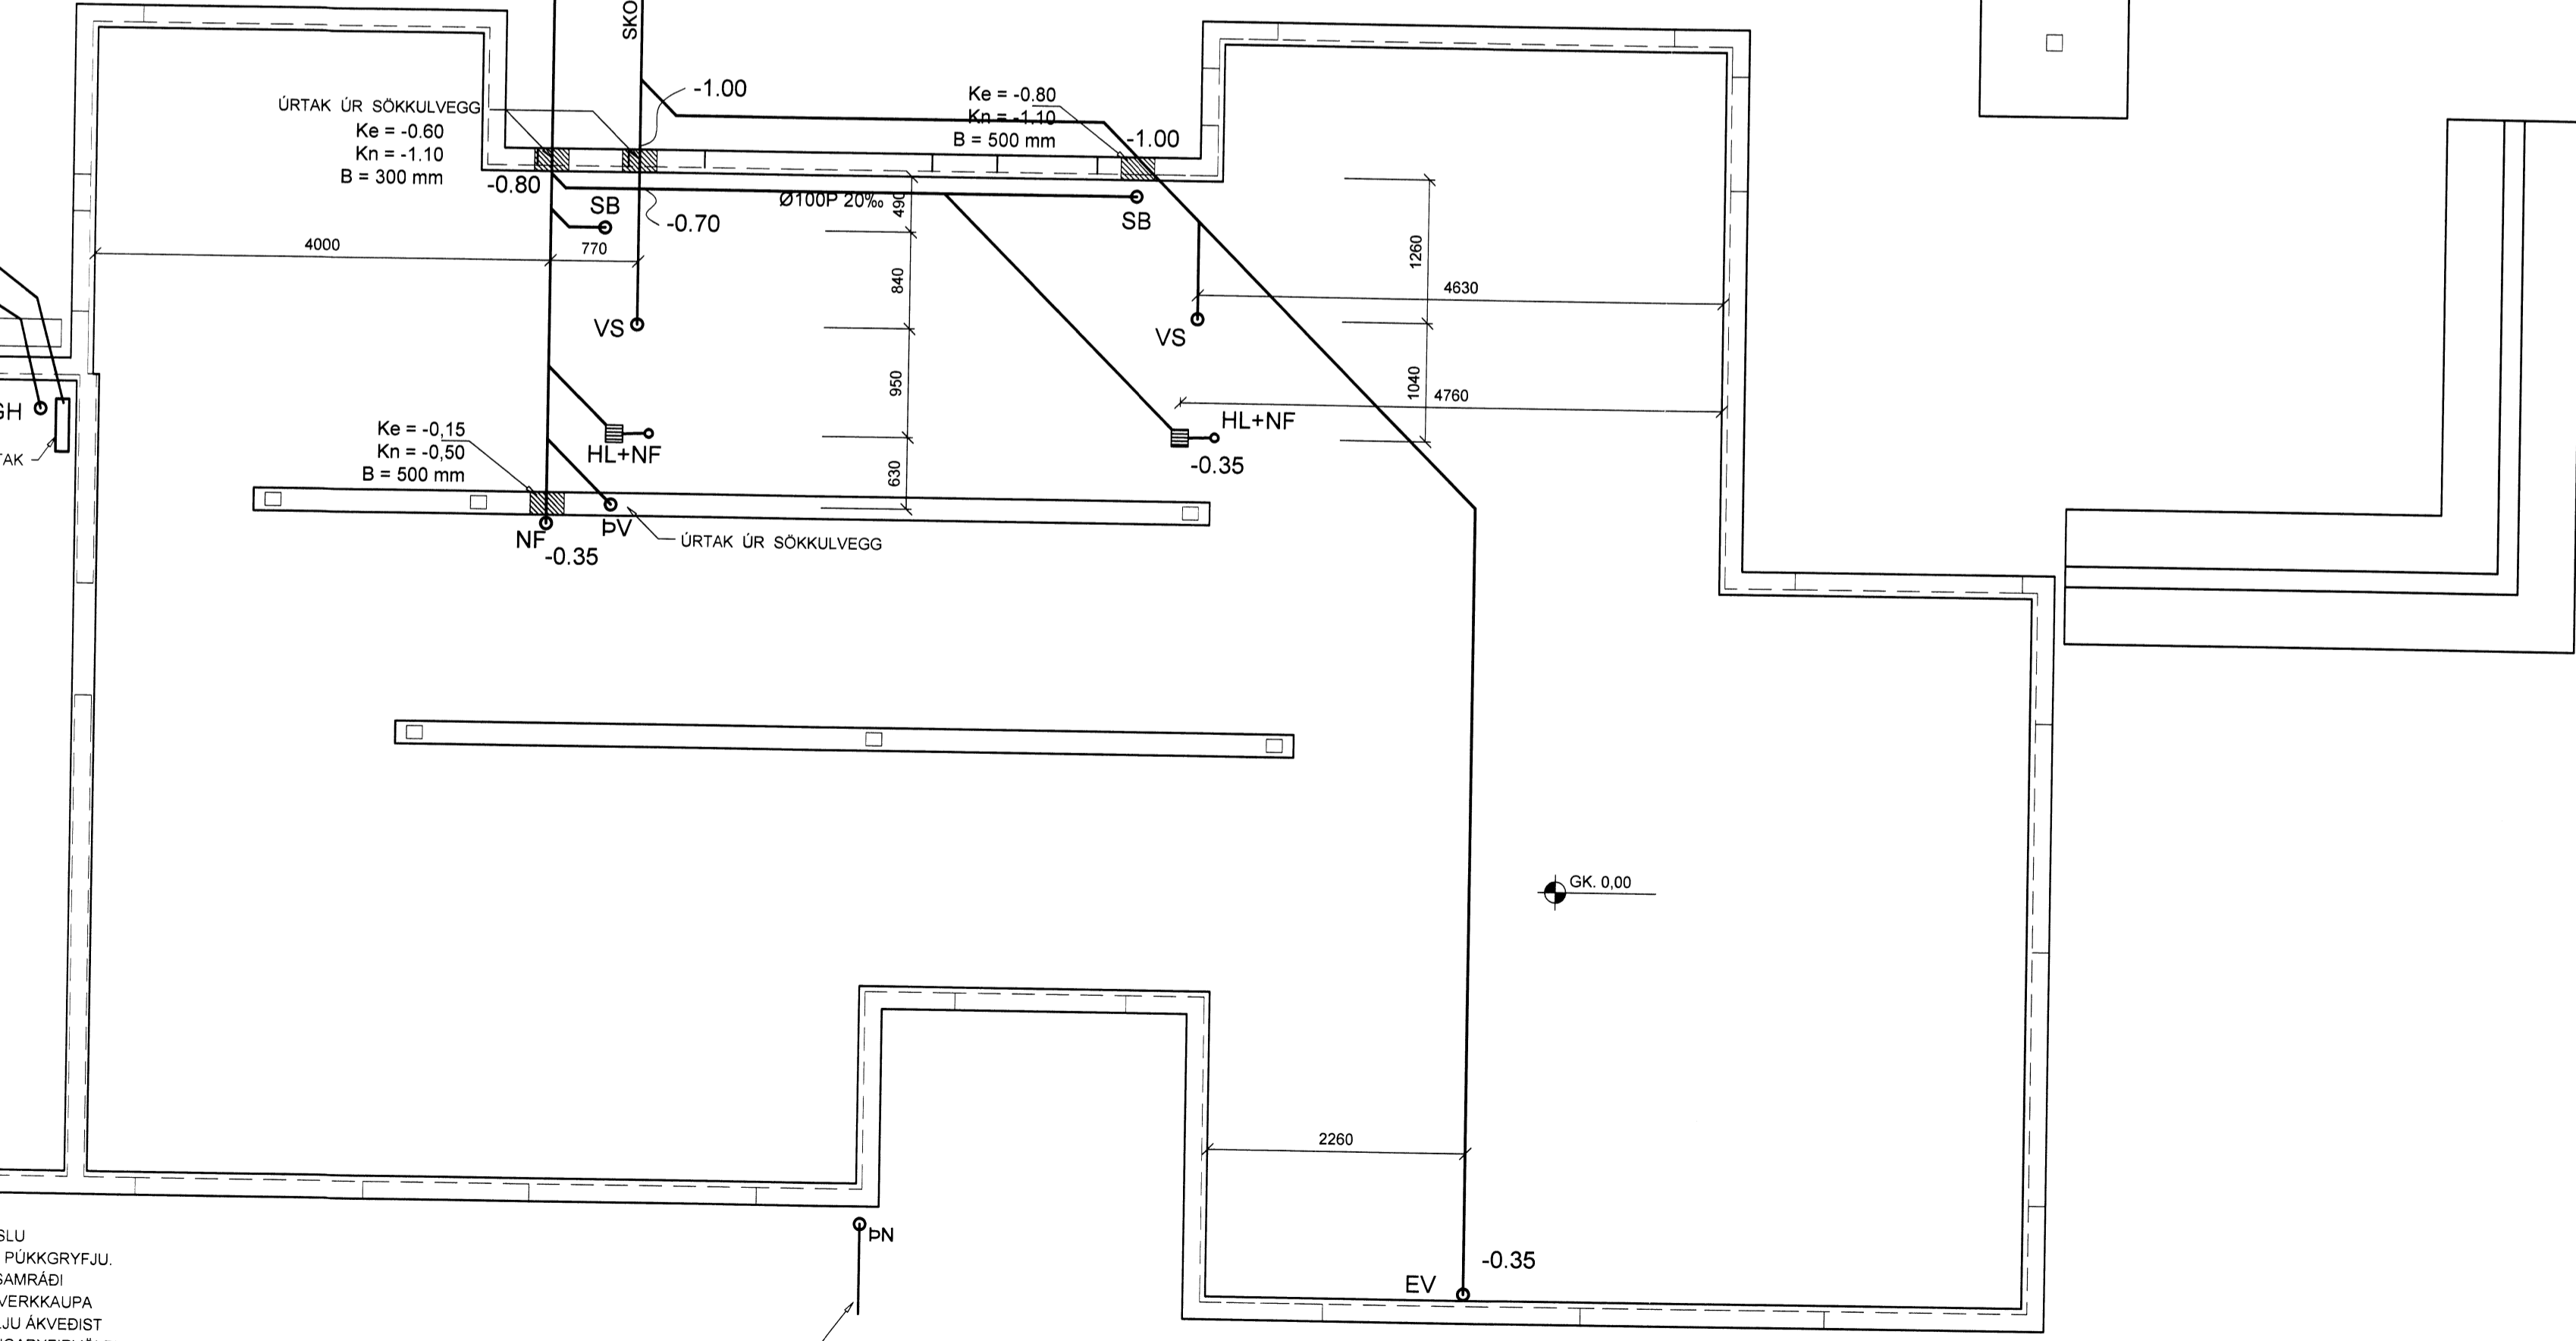

GRUNNMYND LAGNA Í JÖRD, 1:50

ÞAKNIÐURFALL TENGIST ÞUKKGRYFJU
STABSETNING AKV. Í SAMRÁÐI
VÍÐ UMSJÓNARMANN VERKKAUFA

NIÐURFALL Í BÍLAGEYSLU
TENGIST ÖLJUSKILJU / ÞUKKGRYFJU.
STABSETNING AKV. Í SAMRÁÐI
VÍÐ UMSJÓNARMANN VERKKAUFA
(ÞÖRF FYRIR ÖLJUSKILJU AKVEDIST
Í SAMRÁÐI VÍÐ BYGGINGARYFIRVÖLD)

ÞAKNIÐURFALL TENGIST ÞUKKGRYFJU
STABSETNING AKV. Í SAMRÁÐI
VÍÐ UMSJÓNARMANN VERKKAUFA

ÞAKNIÐURFALL TENGIST ÞUKKGRYFJU
STABSETNING AKV. Í SAMRÁÐI
VÍÐ UMSJÓNARMANN VERKKAUFA

Verkfræðistofa Hauks Ásgeirssonar e.h.f.
Bráutarholt 10-14, 105 Reykjavík
Sími: 534-8815 897-8132
e-mail: haukur@vha.is
www.vha.is
Kennitala: 560600-3050

Hannað H.Á.	Telmað JSS	Samþykkt: Kennitala 301255-4629
----------------	---------------	------------------------------------

SANDUR 2
GRAFNINGI
LAGNIR
GRUNNMYND LAGNA Í JÖRD
AFSTÖÐUMYND OG SKÝRINGAR

Mkv. 1:50	Telkn. nr. 3-0.1	Verk nr. 15-048
--------------	---------------------	--------------------

Áritun samræmingarhönnuðar / hönnunarsjónröð: Útgáfa Dags.
A JÚNÍ '15