



Skjalleggs- og byggingarfræðingur  
 YB:Gard  
 22 JULI 2015  
 Stefán Árnason  
 Byggingarfræðingur


Undirstaða kemur á þjappaða fyllingu.  
 Fylling skal ná 1 m. út fyrir undirstöðuveggi  
 Dypt á undirstöðu skal vera minnst 0,5m undir jörð.

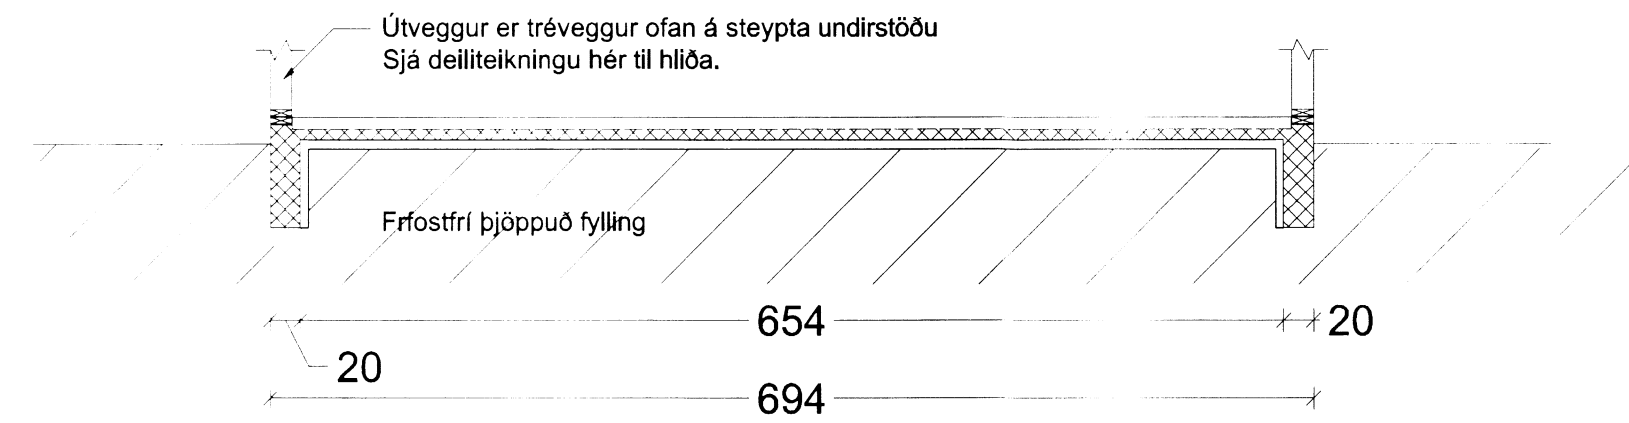

Undirstaða: Snið A-A, mál 1/50

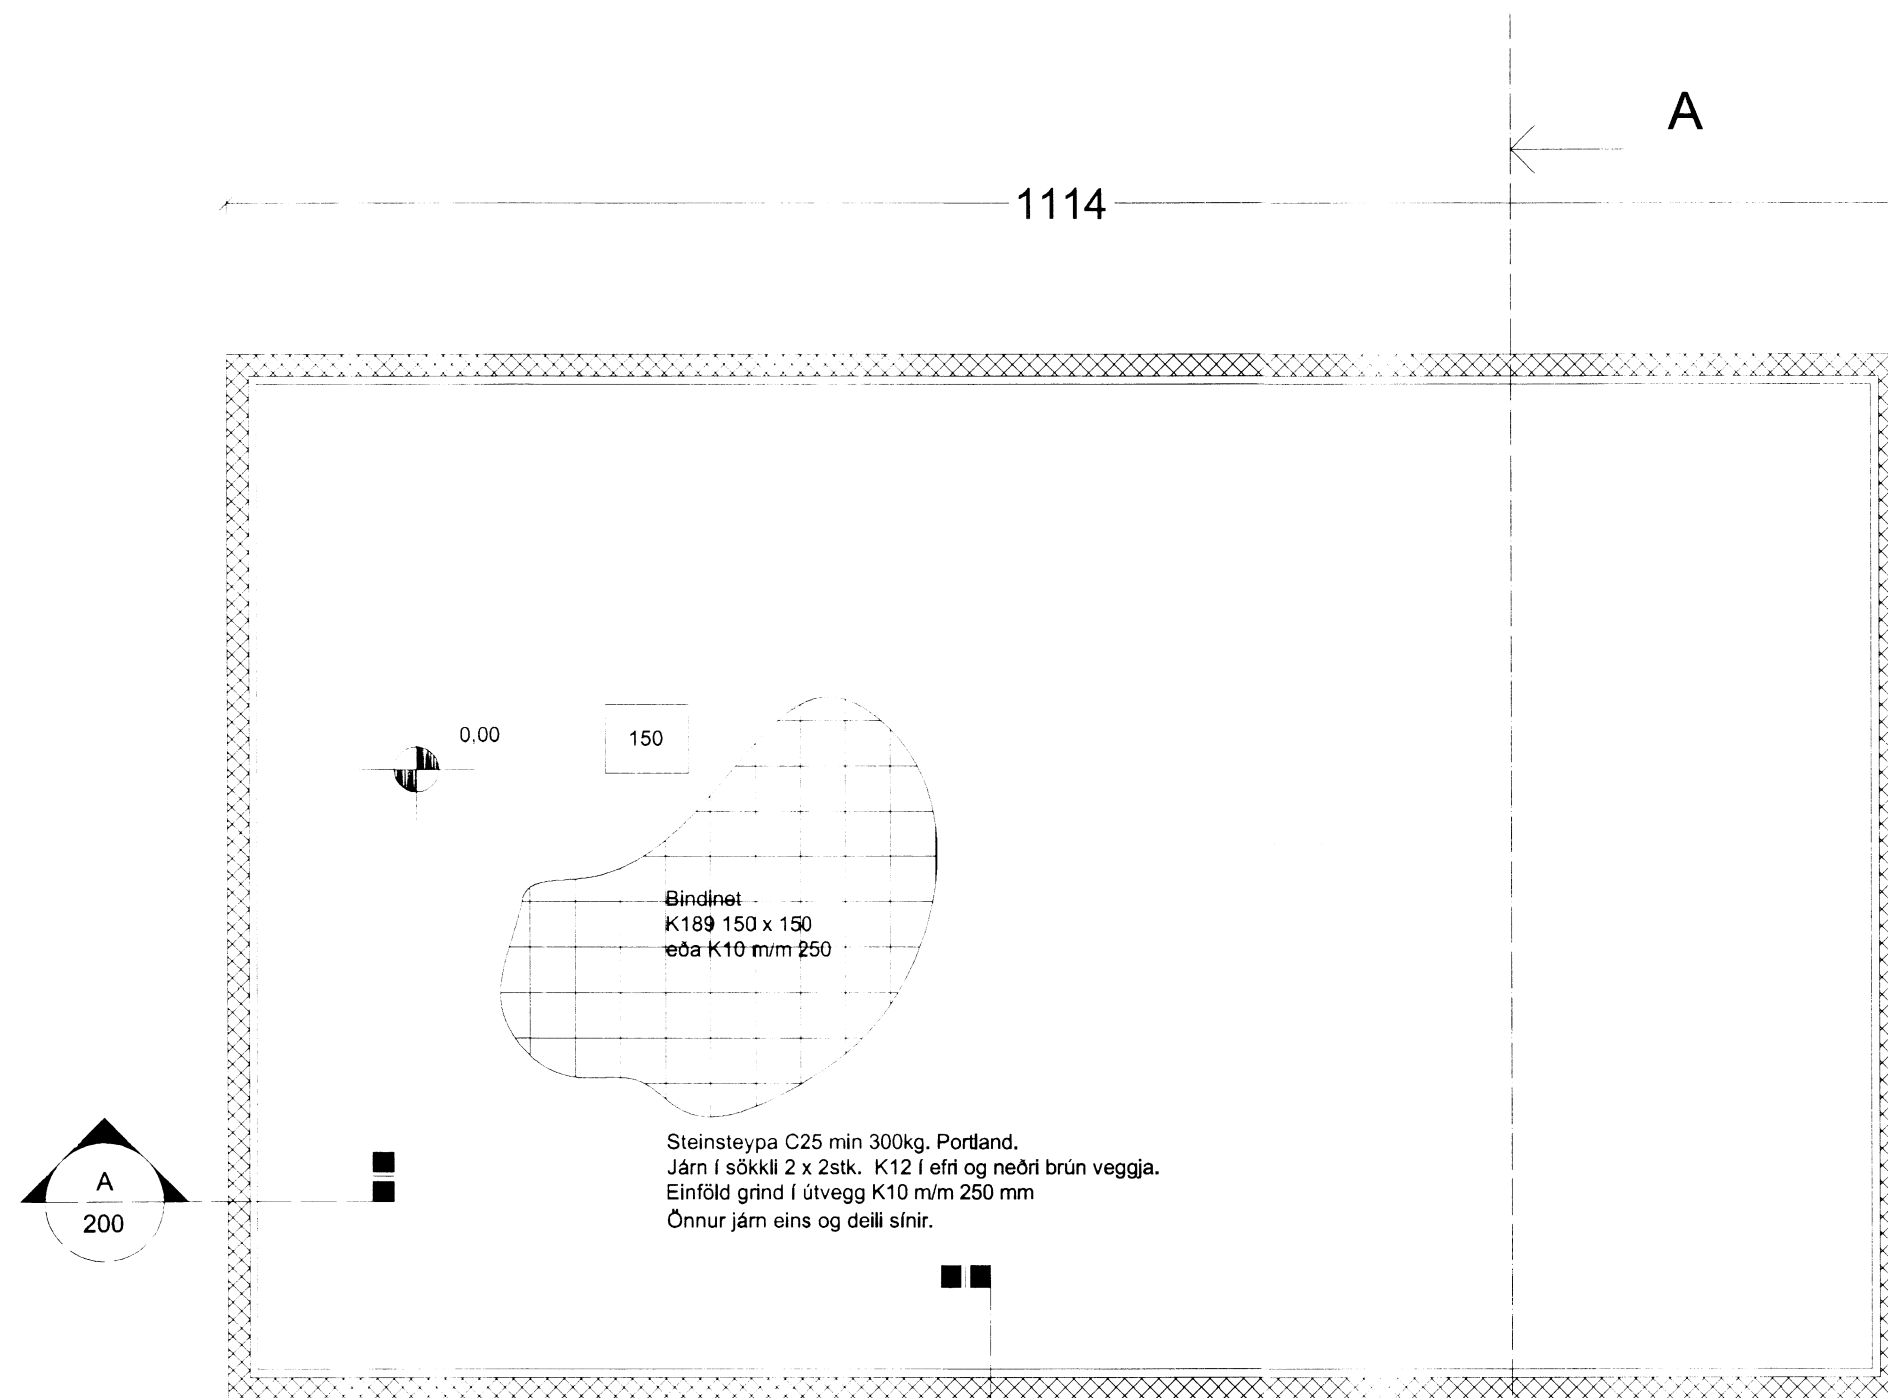

Grunnmynd undirstöðu  
 Mál 1/50

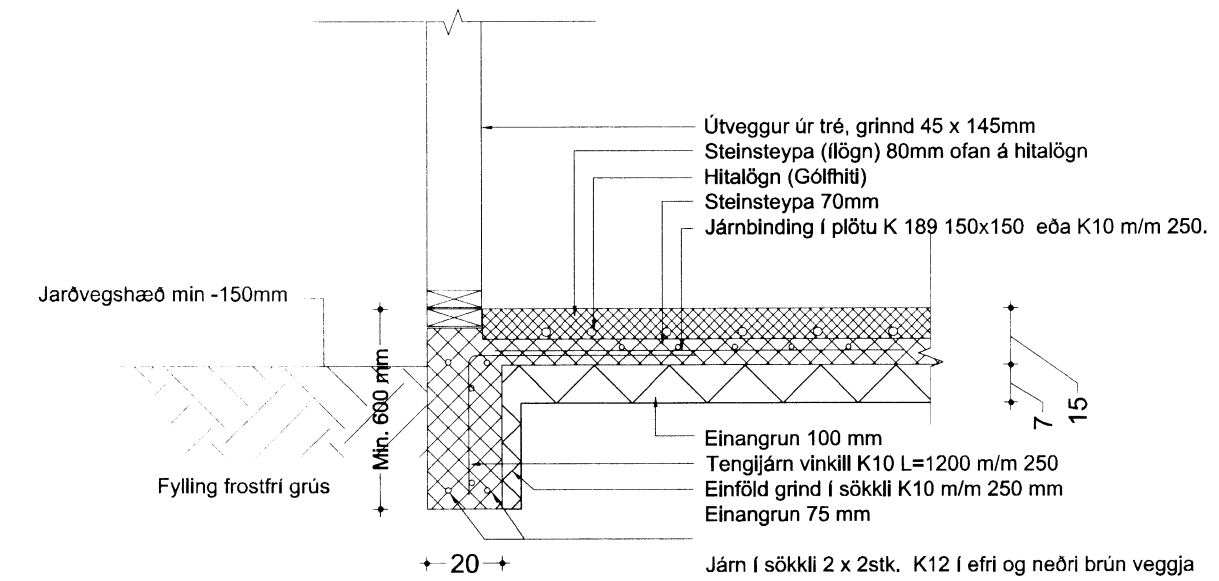

A Deili: Undirstaða / útveggur mál 1/20

Skýringar: Undirstaða.

Plata:

Steypa 150mm. Járnbinding net K189 150 x150mm eða K10 m/m 250  
 Einangrun gólfplötu (plast) 100 mm undir gólfplötu, 75 mm innan á undirstöðu.

Undirstada:

Undirstada skal vera á frostþolnum jarðvegi eða þjappaðri fyllingu. Undirstada skal ná minnst 500 mm undir jörð. Þúdi skal ná minnst 1000 mm út fyrir undirstöðu og skal þjappa í ca. 300 mm lögum. Ef þúdi nær ekki 500 mm þykkt skal undirstada ná niður á burðarhæfan jarðveg. Þykkt á undirstöðuveggjum er 200 mm.

Útveggur:

Útveggur er tréveggur, þykkt á grínd 145 mm

Dags.	Breytingar	Nr.	Nafn
 <b>meter teiknistofa ehf</b> Þverholt 3, 270 Mosfellsbær			
Heiðarrími 17, Grafnings og Grimsneshreppi		Landnr. 208316	Harnað/ telkn. SA/SA
Undirstaða		545-B2	Verknr. 2015-001
SAMPYKKT			Blað nr. 2
Fjárfirðingur Stefán Árnason 2303592459			Telkning nr. 200
Stefán Árnason byggingarfræðingur, kt. 020346 4269 Símar 896 3920, 6617 280, sa@internet.is			Dags. 10-05-2015
			Mkv. 1/ 50. 1/ 20
			Samþ.

5.285.