



Skjalnúmer og bygginga-fúlnél-típpsvæta b.s.  
 Yfirfarir  
 22. Júlí 2015  
 Byggingarfræðingur

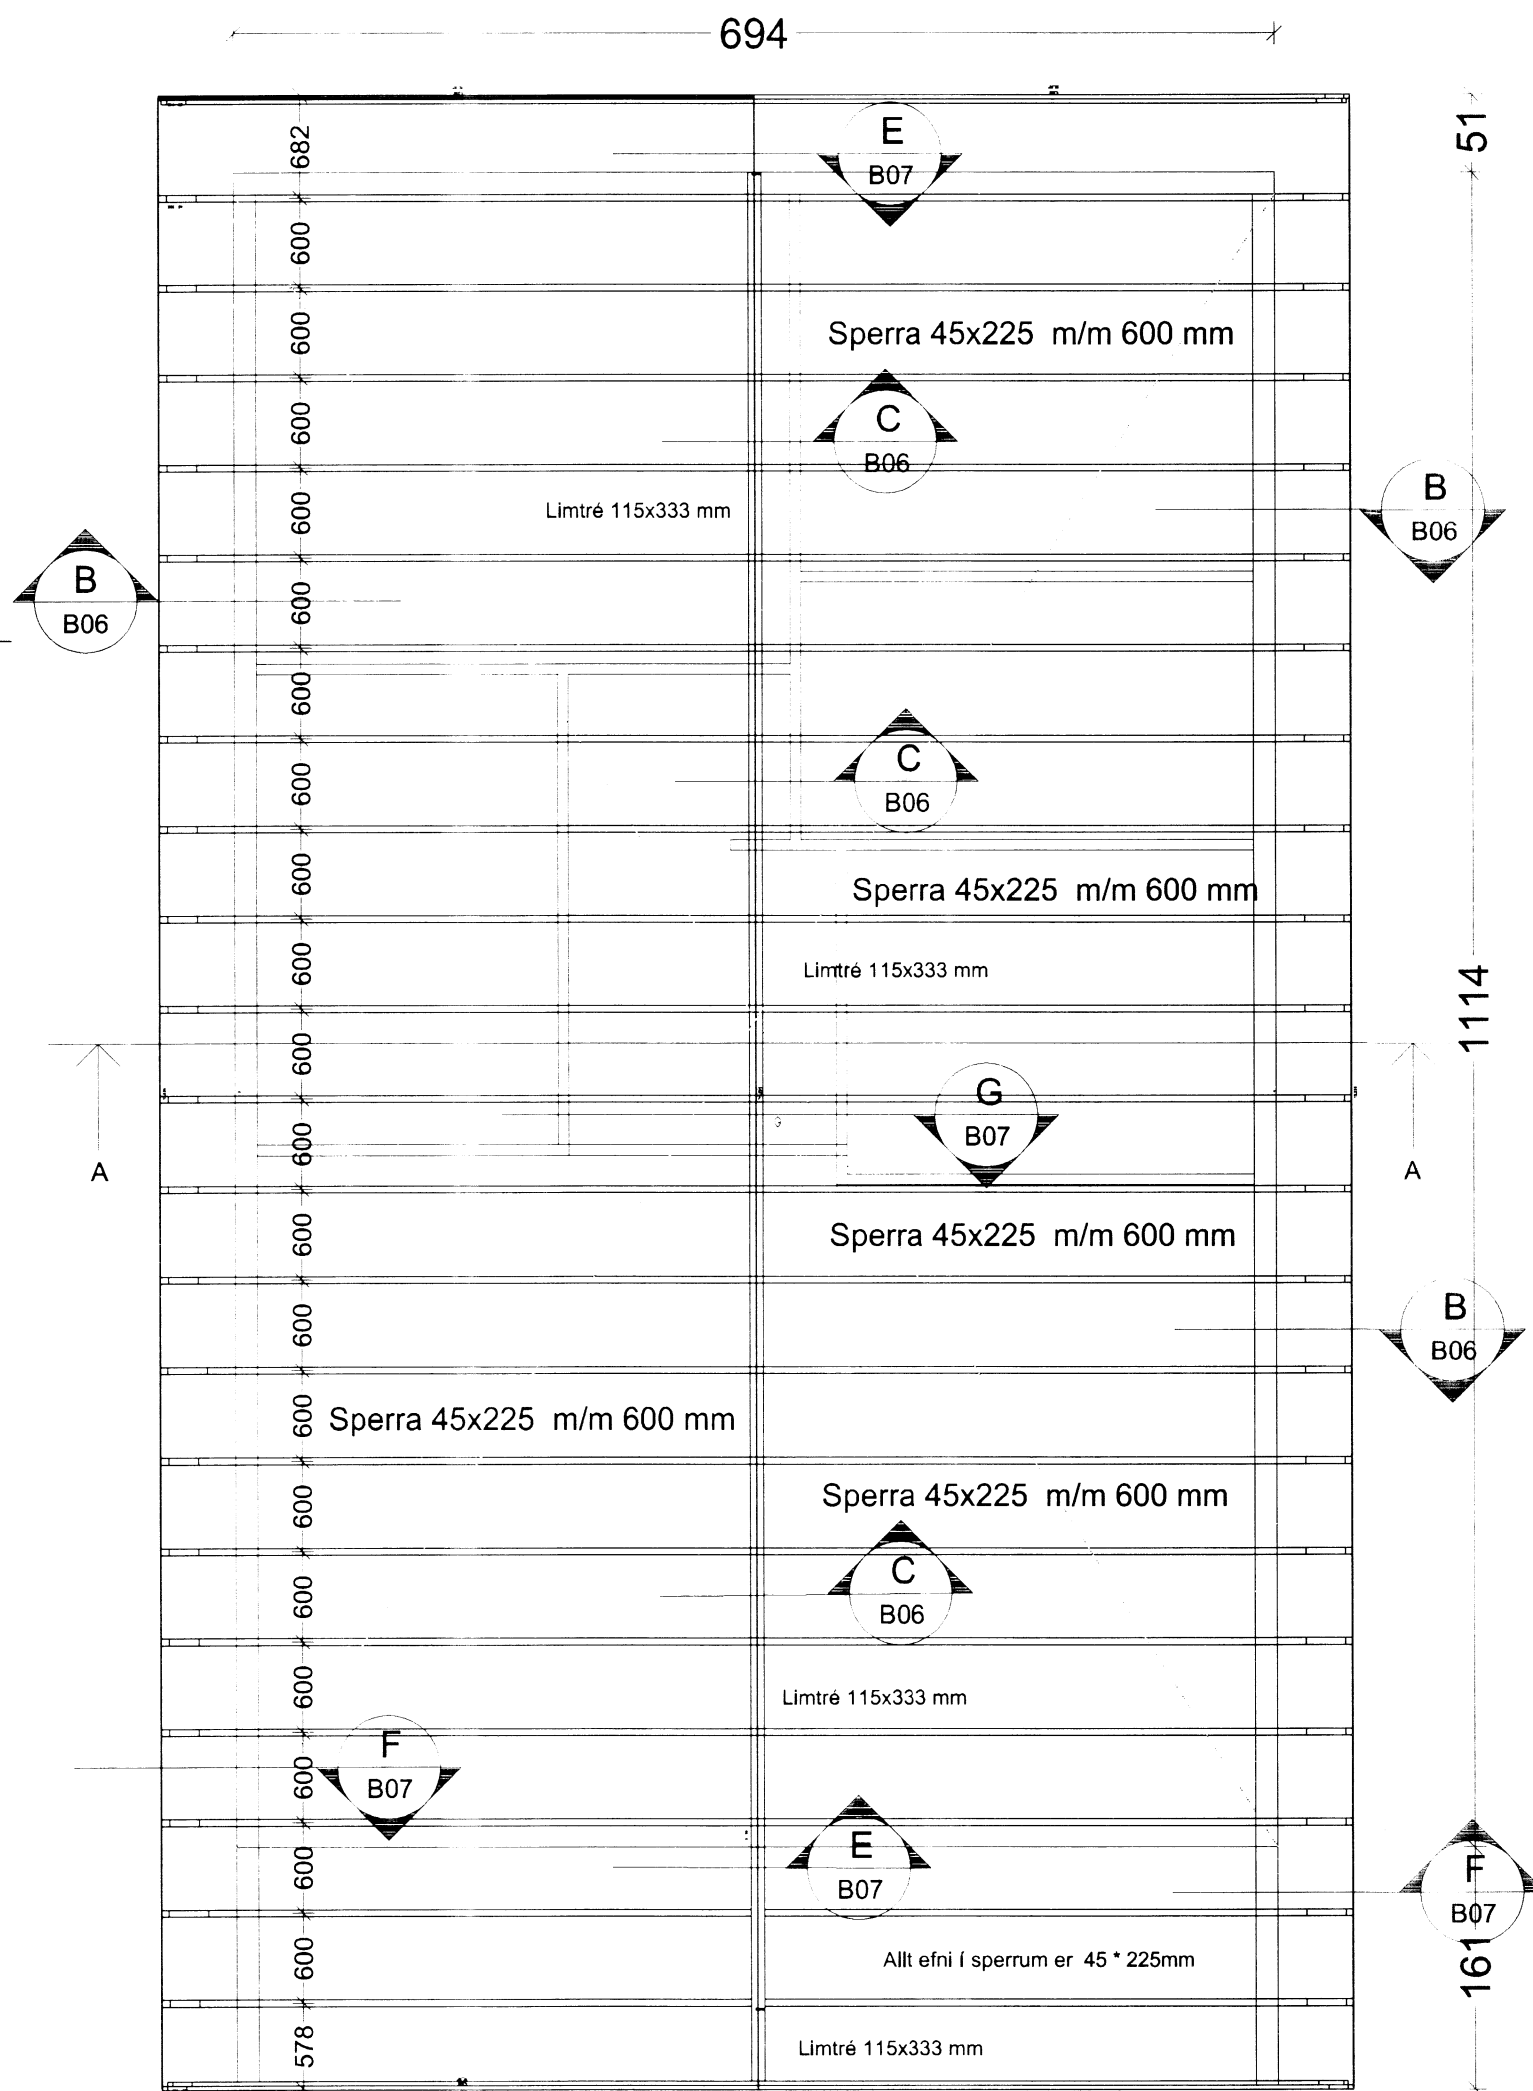


Grunnmynd þak 1:50

BMF girði 1.5x25 mm neglist með kambsaum 40/50. 2 stk. í hverja sperru. Beygist yfir sperru í hvorum enda og neglist með 6 stk. kambsaum 40/50.

Sjá almennar skýringar á teikningu nr. 201  
 Deiliteikning er nr. 102

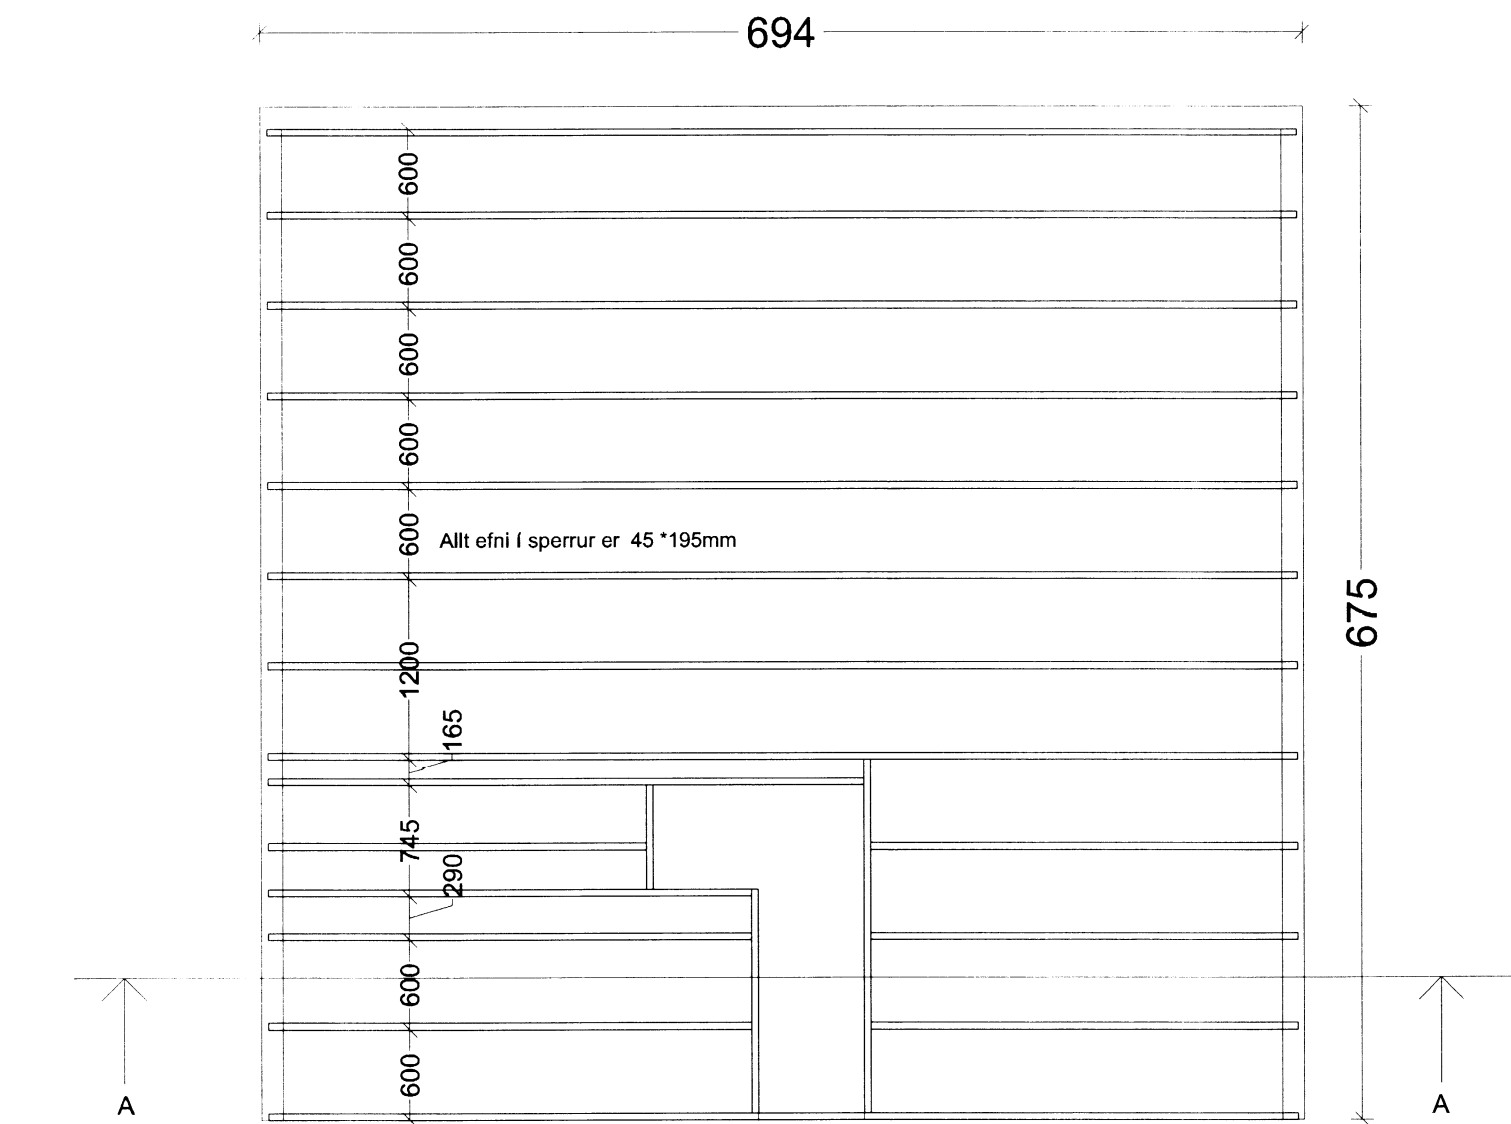

Grunnmynd mliigólf: mál 1/50

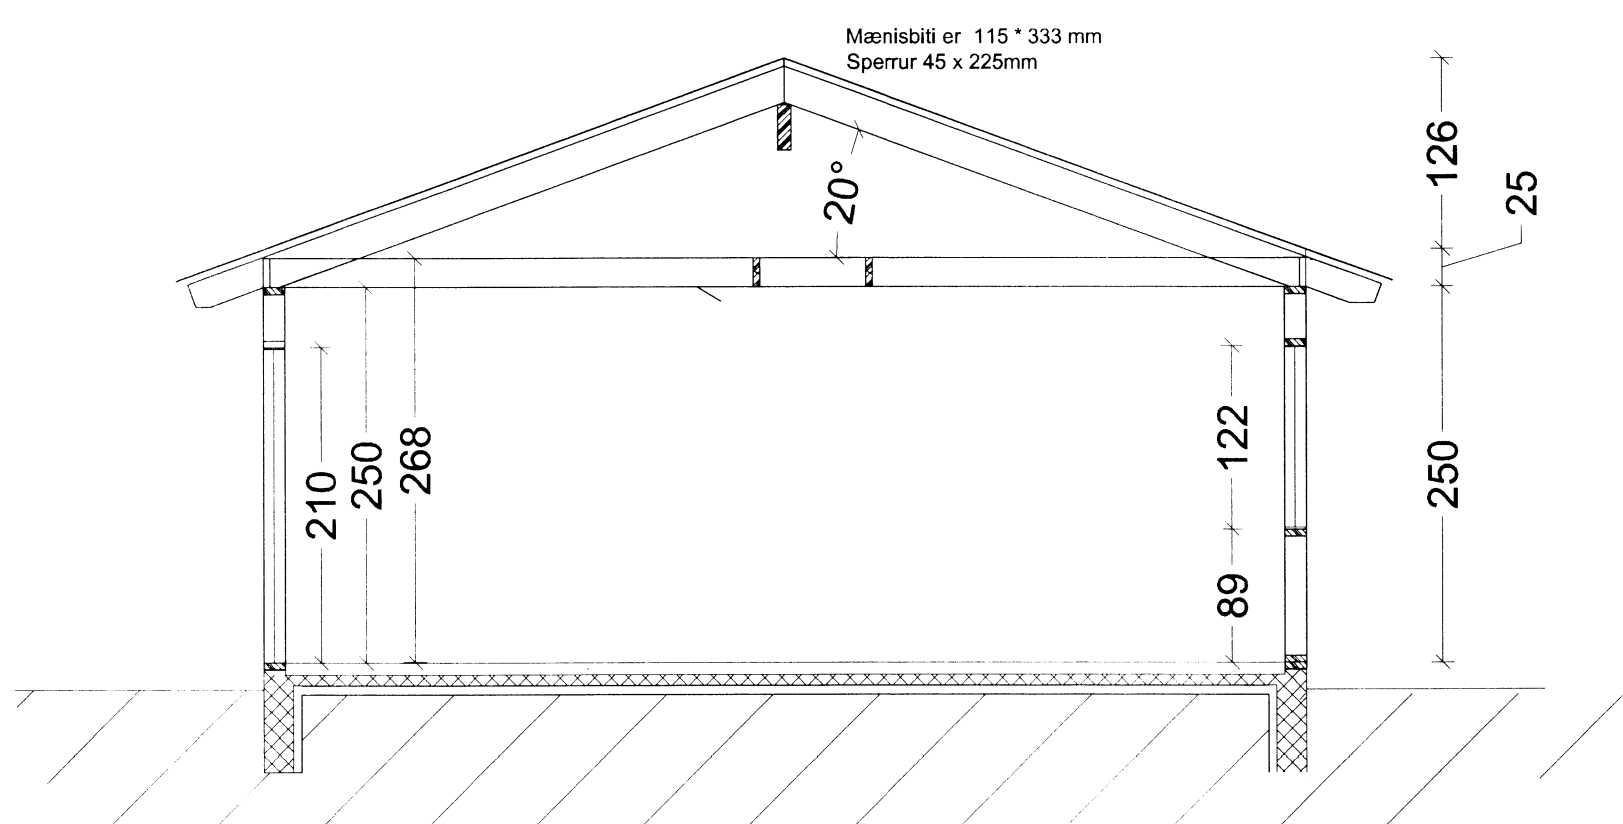

Snið A-A 1:50

**Byggingarlýsing:**  
 Þak: Ysta lag er bárujárn sem kemur ofan á tjörupappa. Undir tjörupappa kemur klæðning 25 x 150mm, eða 18mm krossviður, sperrur eru 45 x 225mm (þakhalli 20 gráður). Á milli sperra kemur steinull (þakull) með vindpappa, rakavarnarlag 0,2mm og neðan á sperrur koma rafmagnsgrind og klæðning (t.d. þanill) að vali húseiganda.  
 Milliloft: Ofan á gólfbita koma gólfplötur 22mm og klæðning að vali verkkaupa. Gólfbitar eru 45 x 195mm.  
 Samsetning á sperrum.  
 Laski 12mm krossviður kemur beggja megin á sperru, festing: 50mm byssusaumur eða skrúfur eins og teikning sýnir. (Nota má aðrar gerðir af löskum t.d. gataplötur).  
 Sperrur festast með festivinklur 90°90°65 á yfirstykki veggjagrindar og við limtré (mænisbita), vinklamir koma beggja megin, festingar 5 + 5 skrúfur eða BMF saumur 4 x 35mm í hvern vinli.  
 Gafflsperra: sperrur eru festar á grind með skrúfum 4,5 x 100, 2 skrúfur í aðra hverja stoð.

**Þakuppbygging:**

- Þakjárn
- Þakpappi
- Klæðning 25 x 150
- Sperra 45 x 225mm
- Einangrun 200mm (reglugerð)
- Rakavarnarlag 0,2mm
- Viðbótareinangrun (25mm) ef með þarf
- Lægtur 35 x 45mm
- Klæðning að vali verkkaupa

| Dags.  | Breytingar                               | Nr.                  | Nafn             |
|--|--|----------------------|------------------|
|  |  |                      |                  |
| <b>meter teiknistofa ehf</b><br>Þverholt 3, 270 Mosfellsbær                              |  |                      |                  |
| Verk: Heiðarrími 17, Grafnings og Grímsneshreppi   | Landnr. 208316                           | Hannað/ teikn. FÓ/SA | Verkr. 2015-001  |
| Verkiut: Þakuppbygging   | SAMPYKKT<br>Frjólfik Ólafsson 2303292459 | 545-B#5              | Teikning nr. 203 |
| Stefán Ámason byggingafræðingur, kt. 020346 4269 Símar 896 3920, 6617 280, sa@hnetmet.is |  | Dags. 10-05-2015     | Mkv. 1/ 50       |

5288