




Stúpulag og byggingarfræðingur
 Yfirfarir
 22. Júlí 2015
 Byggingarfræðingur

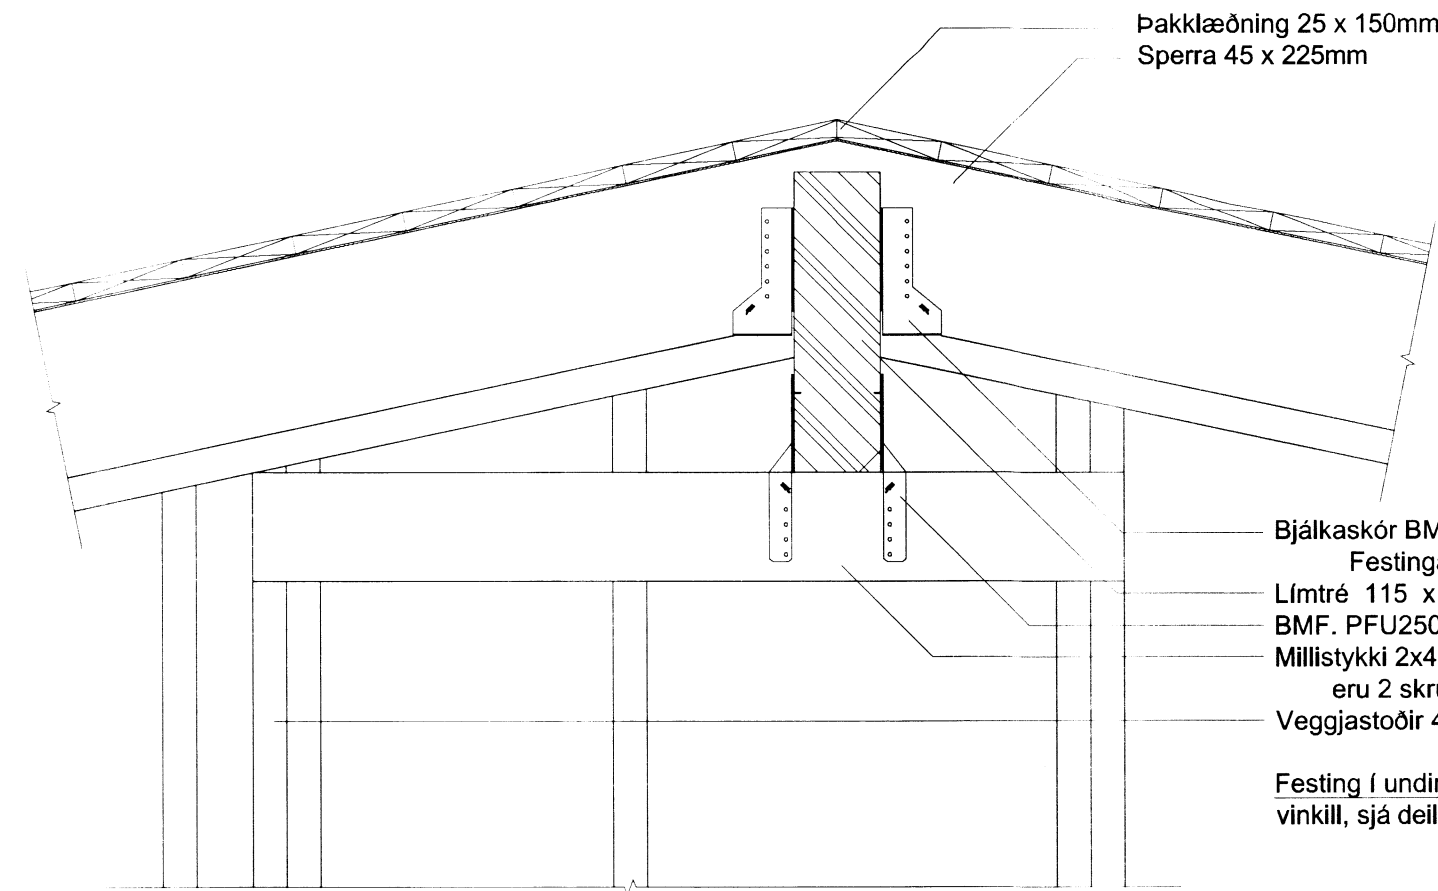

E Festing á límré við sperrur og millivegg, lóðrétt mynd mál 1/10

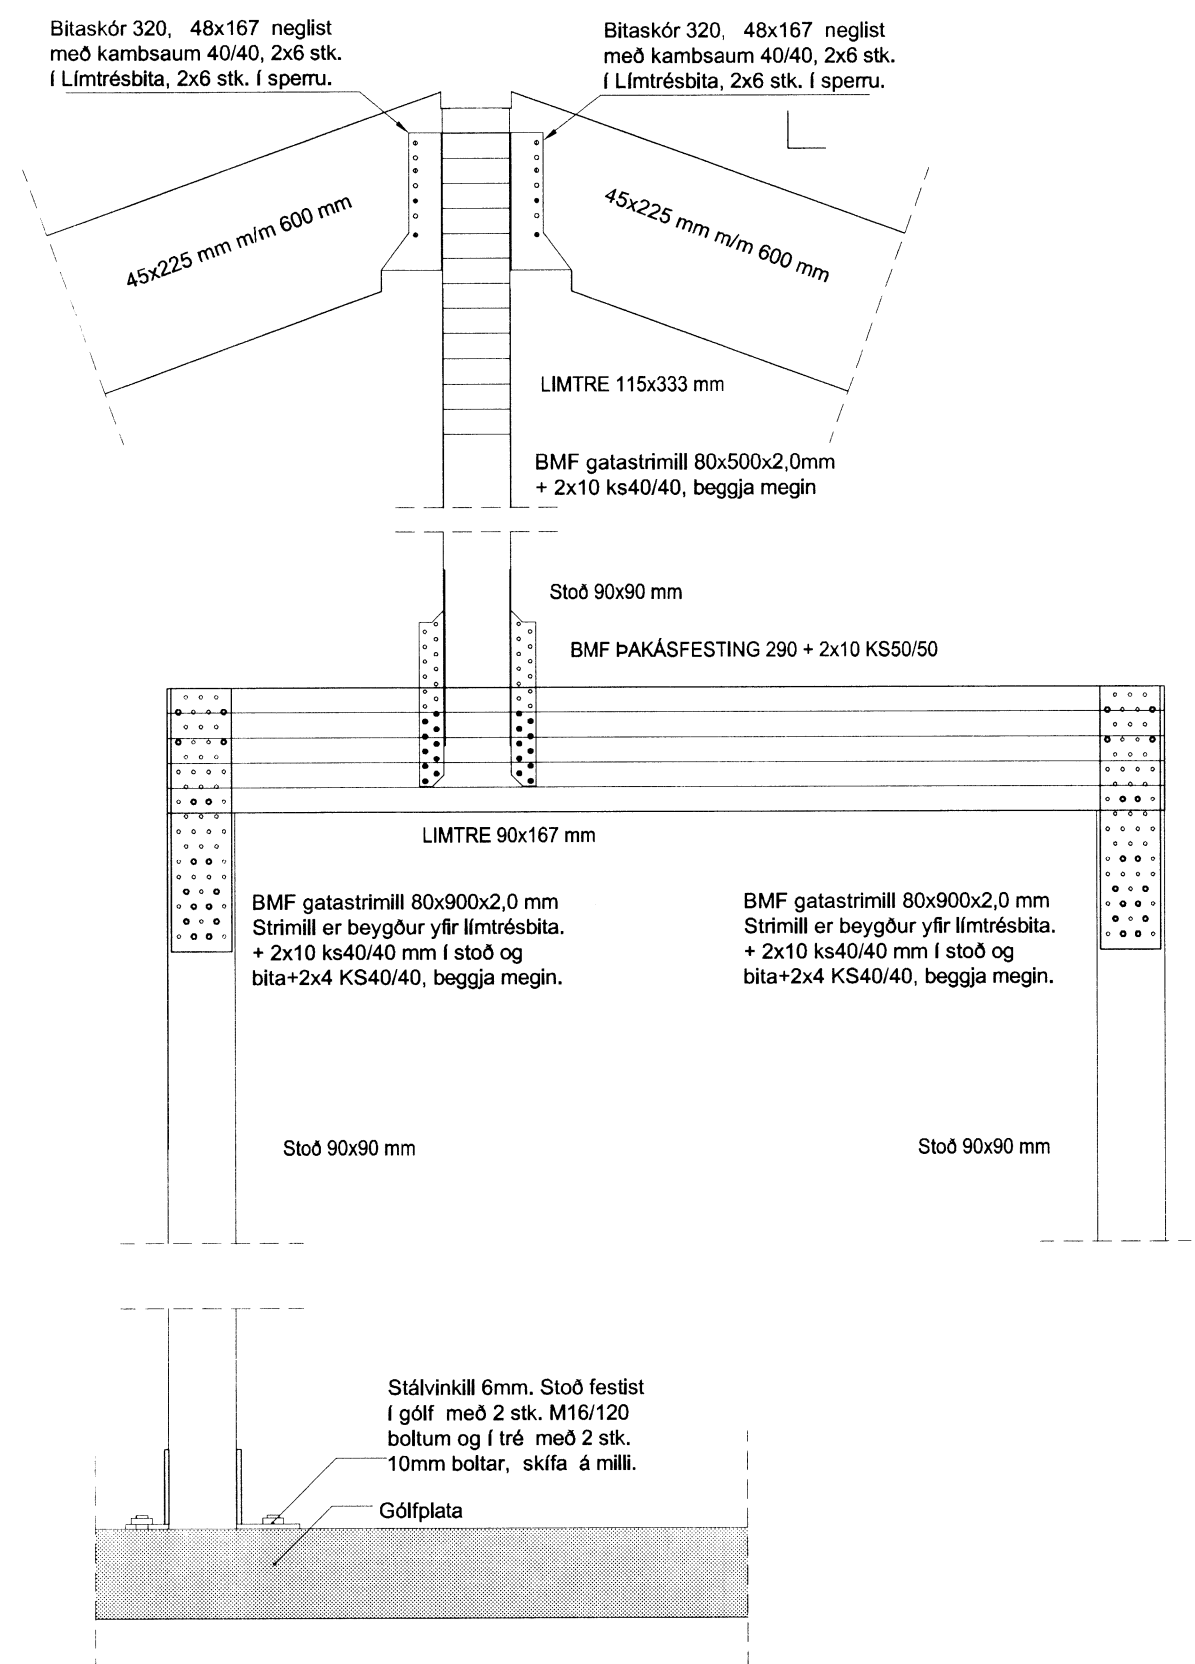

G Snjó- Súla í vegg 1:10

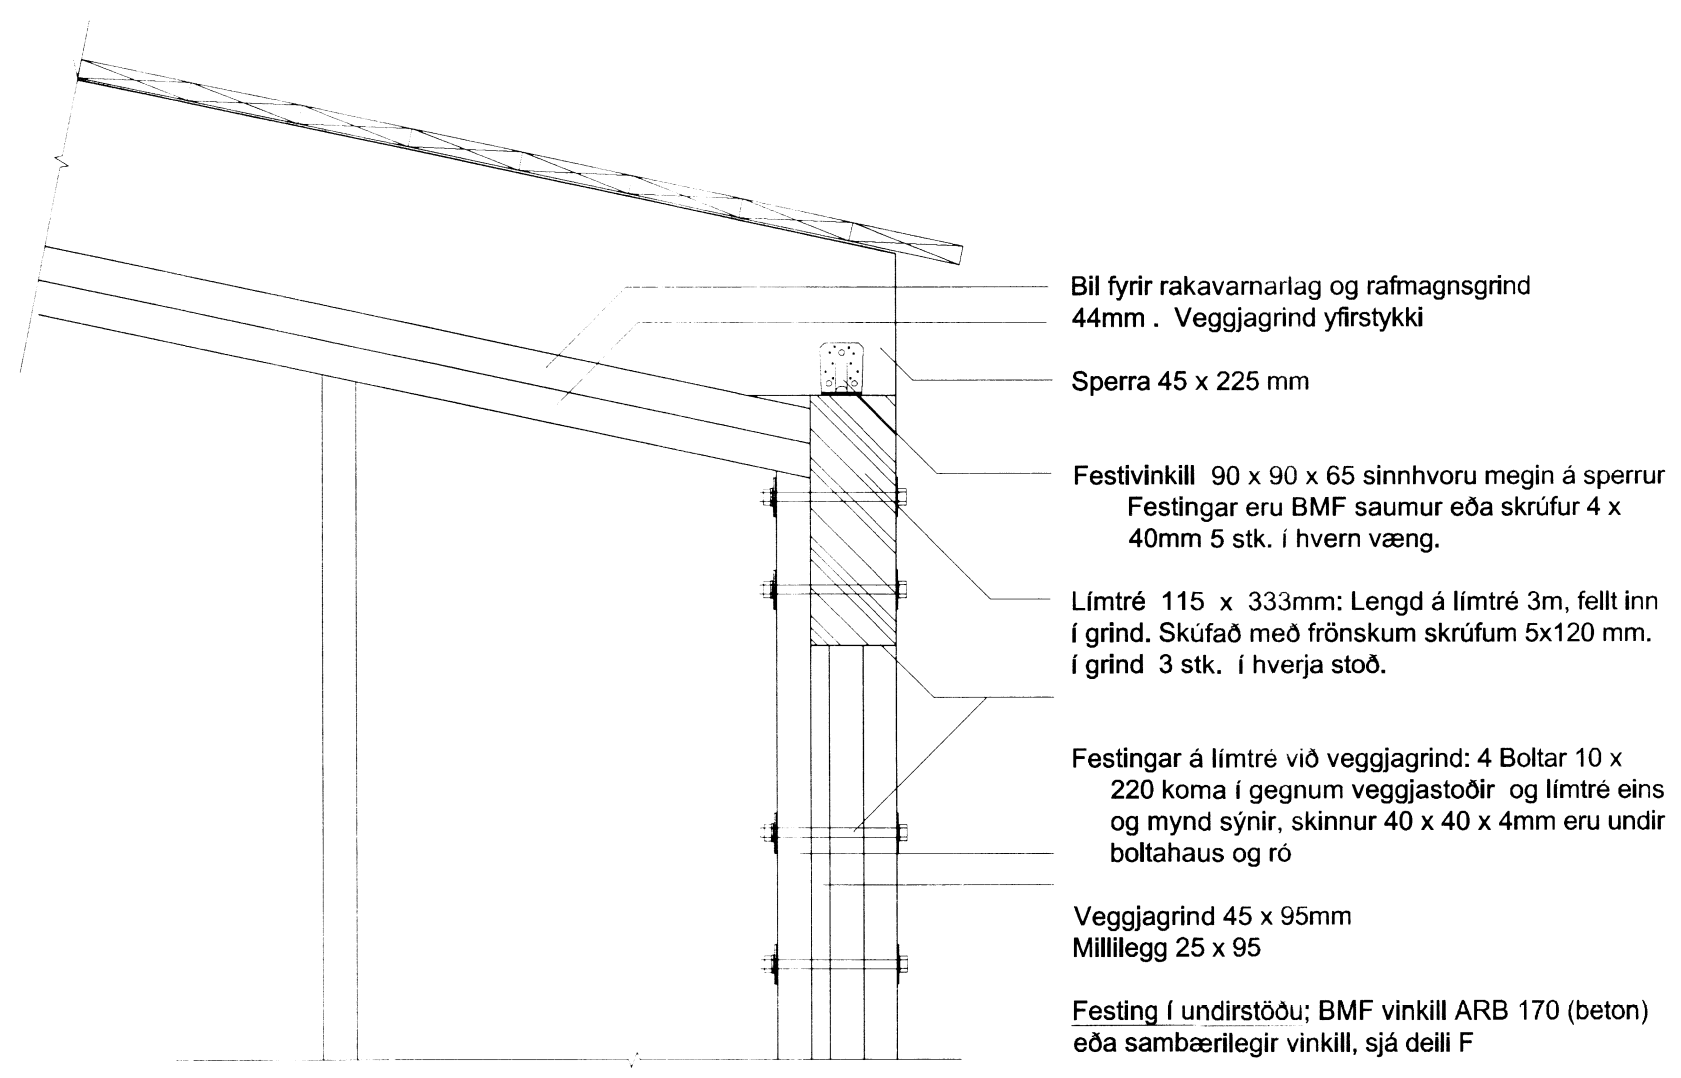

F Samsetning (hornsamsetning): Sperra, límré og milliveggur 95mm, lóðrétt mynd mál 1/10

Dags.	Breytingar	Nr.	Nafn
 meter teiknistofa ehf Þverholt 3, 270 Mosfellsbær			
Verk: Heiðarími 17, Grafnings og Grímsneshreppi	Landnr. 208316	Hannað/ tekn. SA/SA	Verknr. 2015-001
Verklut: Deiliteikningar/SNID SAMPYKKT	545-B7		Telkning nr. 204
Frórik Ólafsson		Dags. 10-05-2015	Mkv. 1/ 10
Stefán Ámason byggingafræðingur, kt. 020346 4269 Símar 896 3920, 6617 280, sa@intermet.is			

5290