



*16.05.14 10:30
Andrés M.*

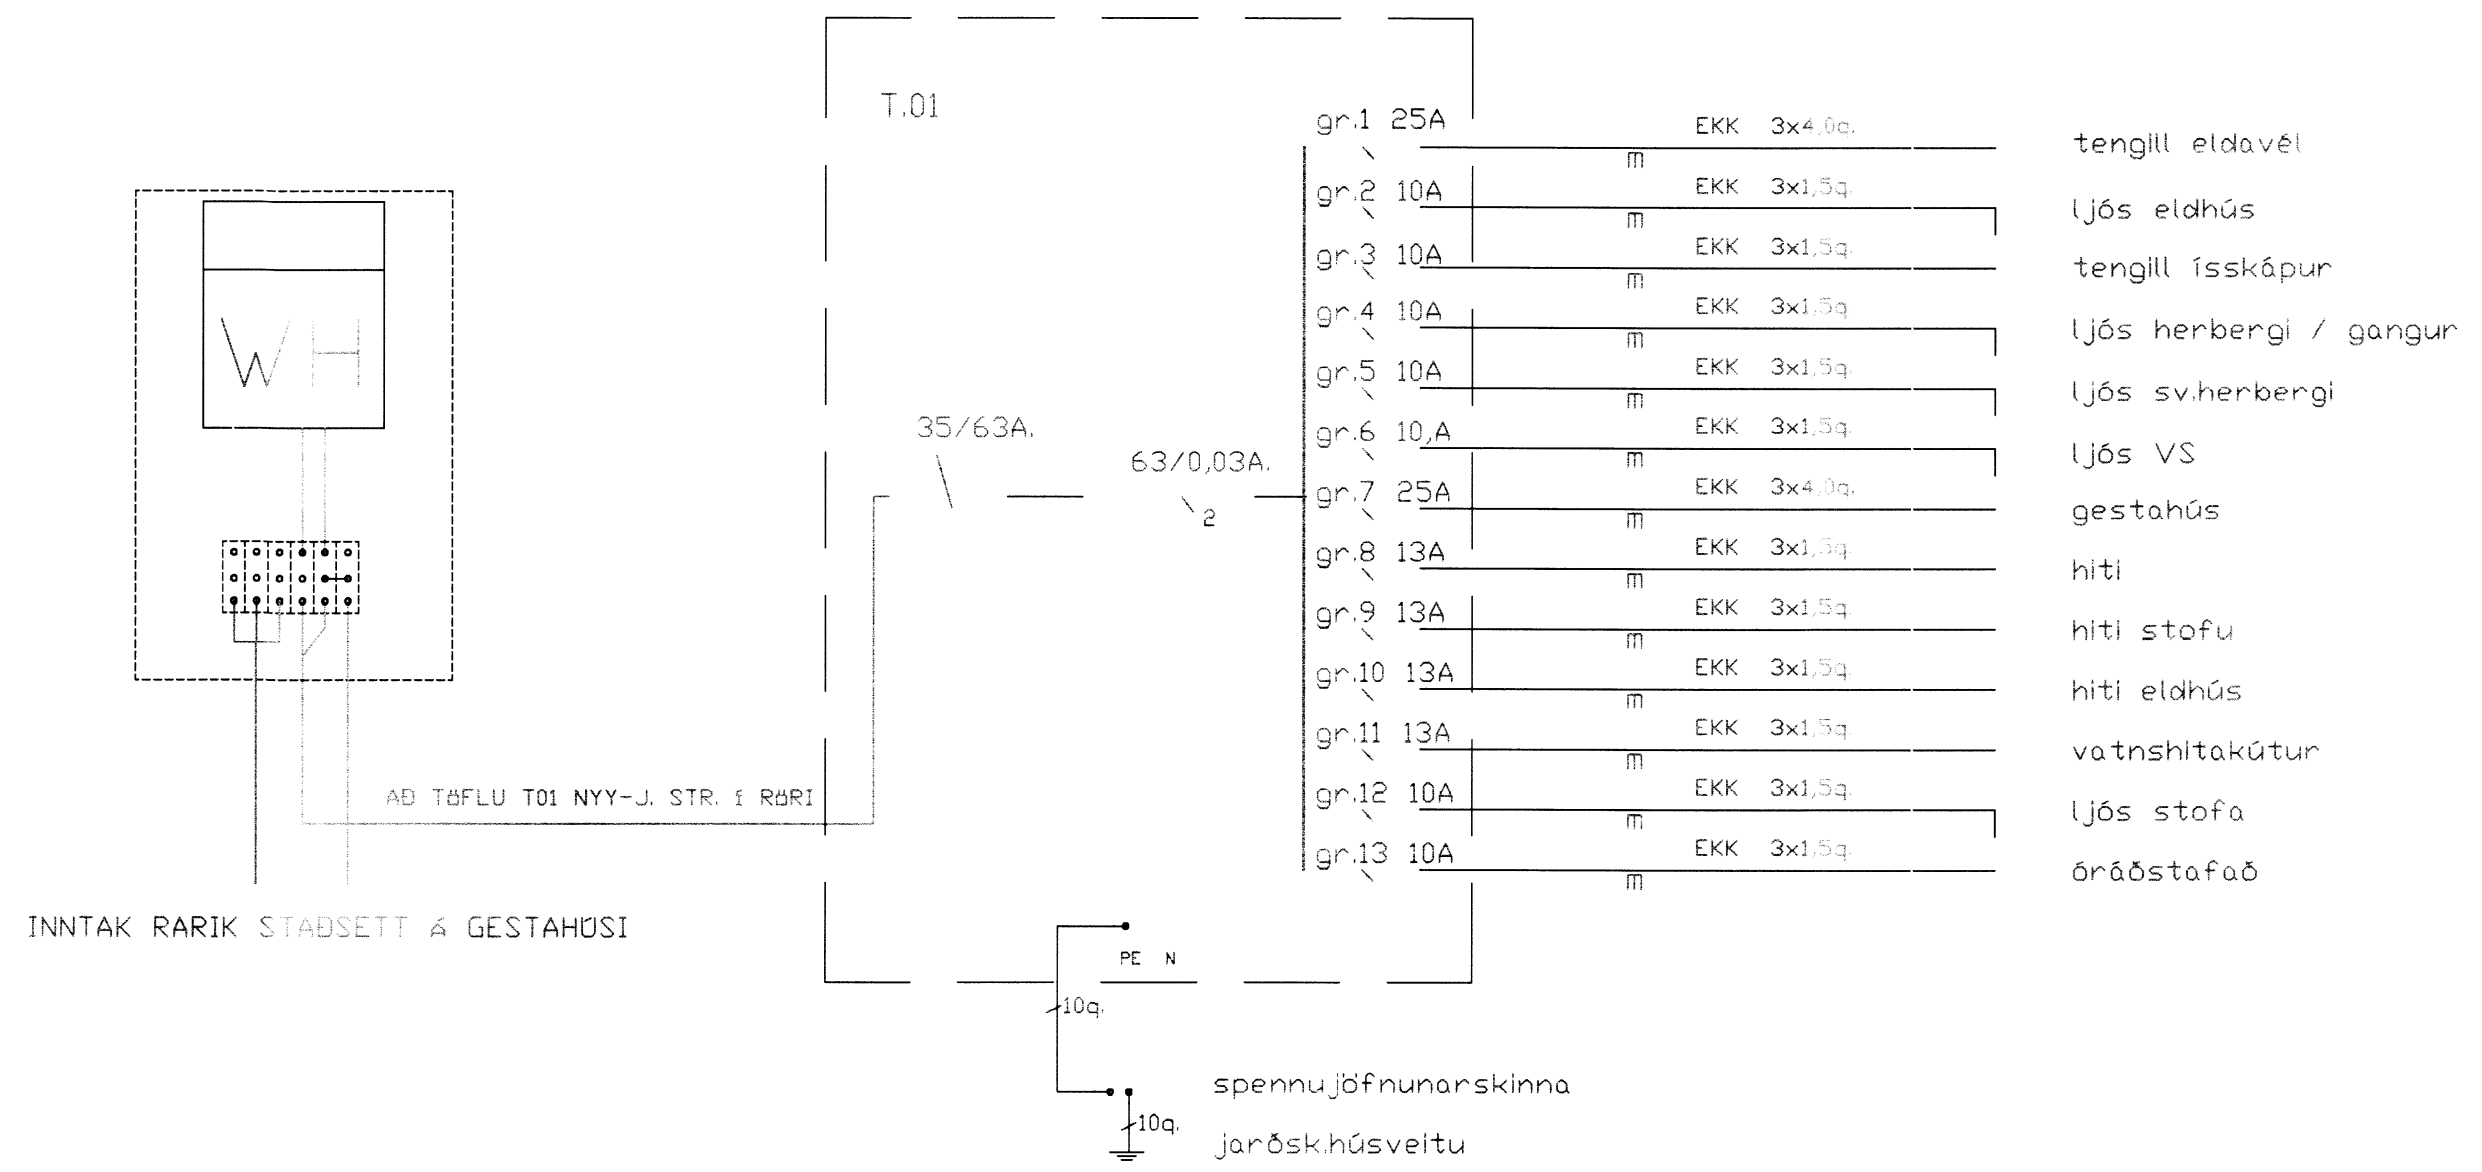

EINLÍNUMYND MKV:ENGINN

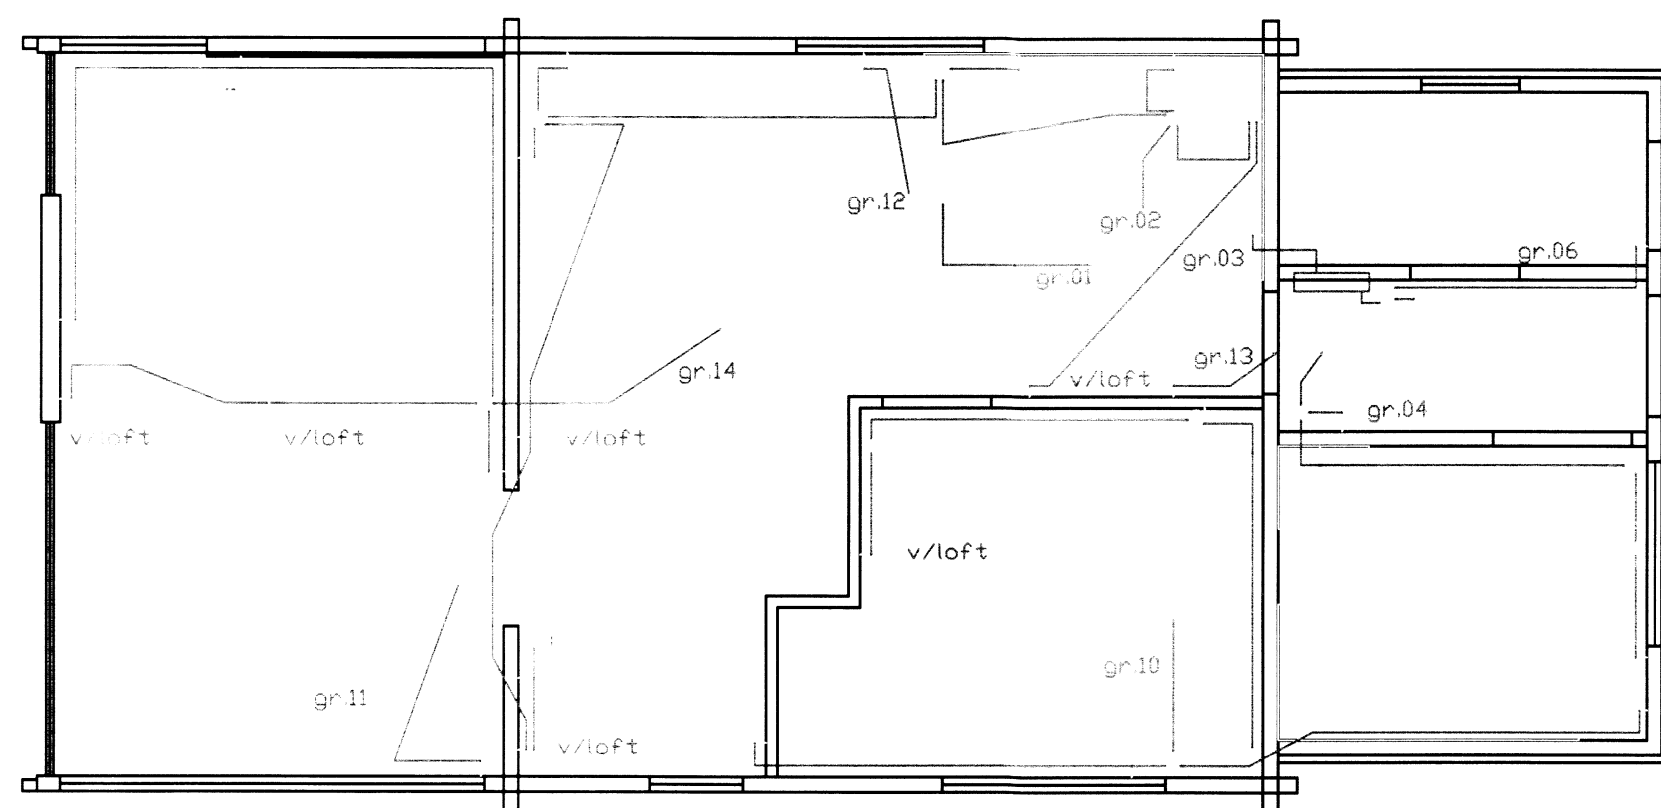

SKÝRINGAR:

Málstraumur rofa og tengla sé 16A.
 Hæð rofa 110
 Hæð tengla sé 20
 Hæð tengla í þvottah., eldhúsi og geymslum sé 110
 Hæð vegg ljósa sé 165
 Hæð vegg ljósa baði sé 190
 Hæð útiljósa sé 190
 Lagnir eru plaststrengjalagnir strengur EKK 3x1,5q.
 Mál eru í cm. og miðast við fullgerð gólf

Skýringar þessar gilda nema annars sé getið

VERKEFNI	VERKHLUTI	MKV.
LÁKJALUNDUR LÖB NR.70	GRUNNMYND EINLÍNA	1:50
H 05/14 Andrés M.	SAMP.	TEIKN.NR.
T 05/14 Andrés M.	ANDRÉS MAGNÚSSON KT.: 311038-3469	1
DTG. BREYTING DAGS. NAFN	DAGS. NAFN	af
	SÍMI: 555-2253 / 898-2253	1
	KRÓKAMÝRI 78, 210 GARDABÆ	VERKNR. 197