


Útlitsmyndir, mkv. 1:100

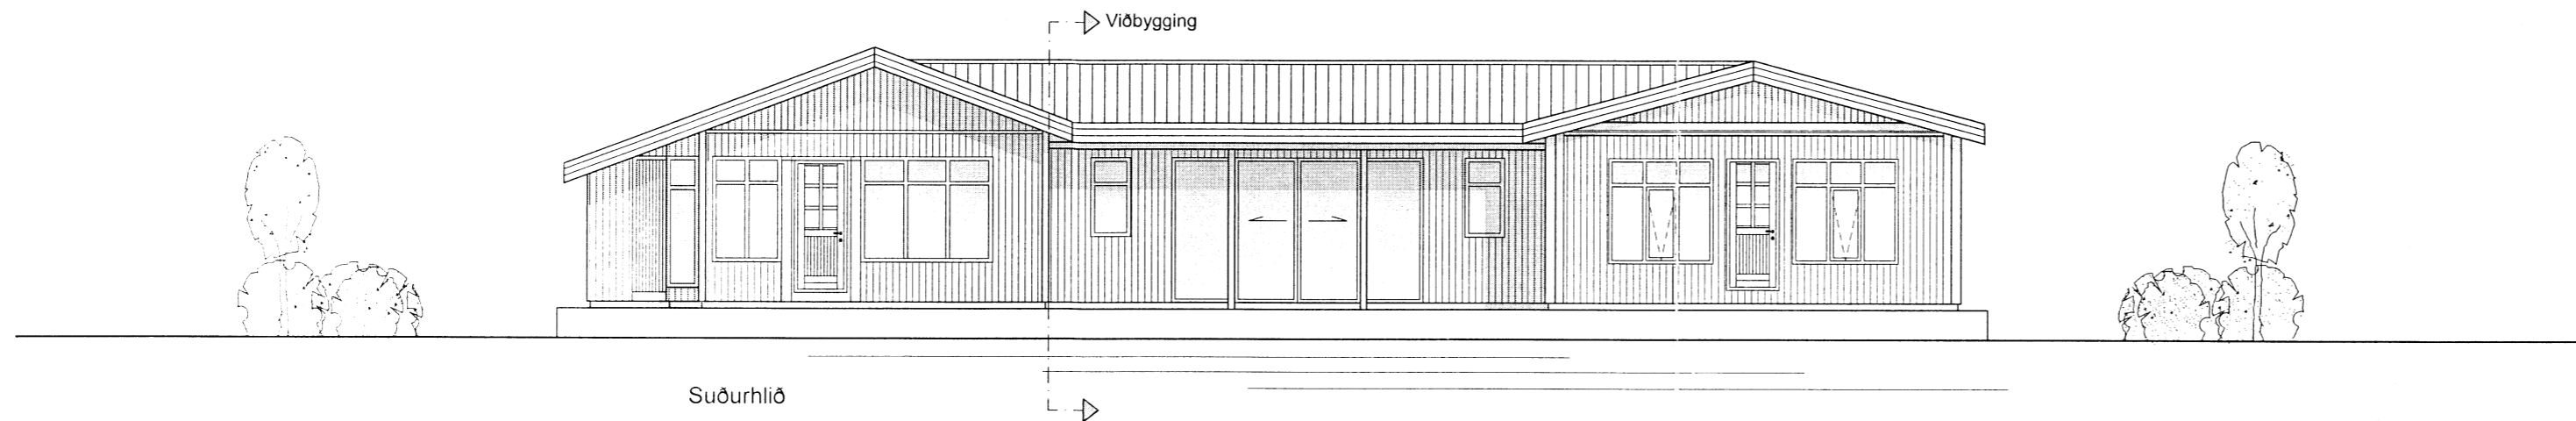


Suðurhlíð


Viðbygging

↔


Skipulags- og byggingarfulltrúi Uppsveita bs.
Sampykkt
 10 OKT. 2013
Pjetur Eydal
 Byggingarfulltrúi

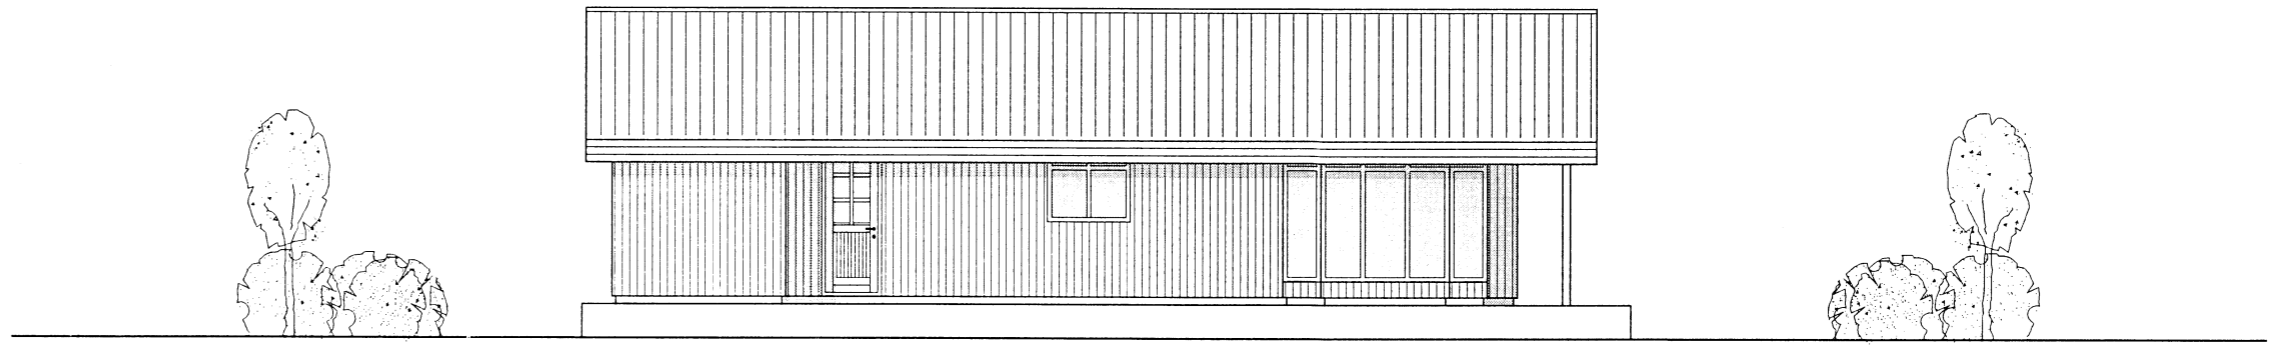

Vesturhlíð

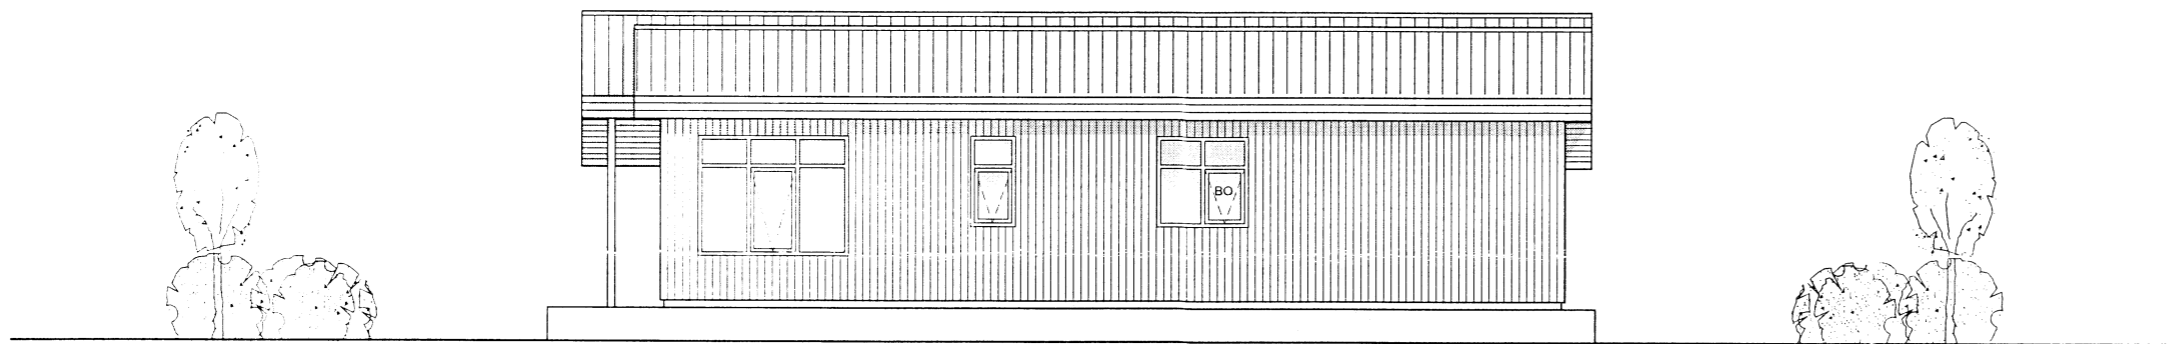

Austurhlíð

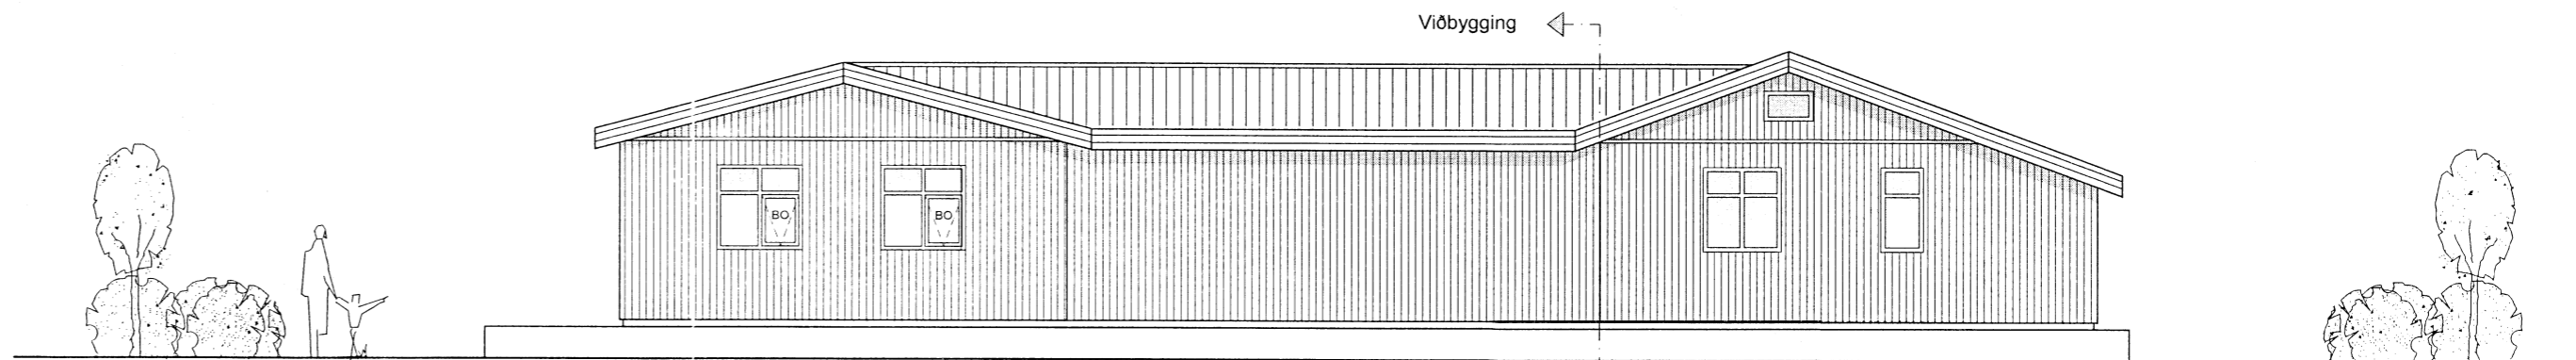


Norðurhlíð

Viðbygging

↔

Snið A-A, mkv. 1:100

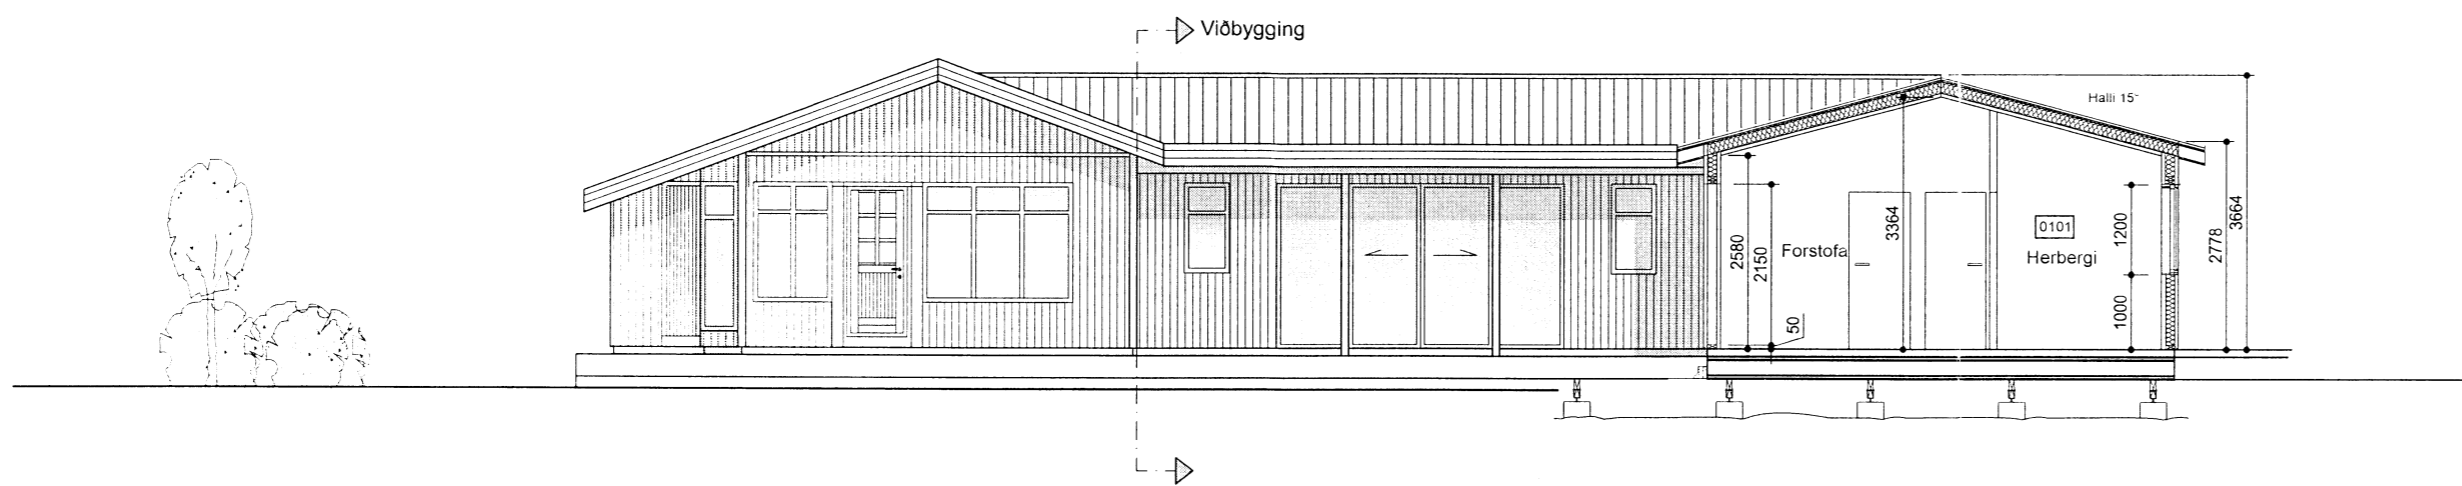

Viðbygging

↔

-	-	-	-	-	-
-	-	-	-	-	-
-	-	-	-	-	-
-	-	-	-	-	-
A	28.04.2015	Gluggum á framhlíð (suðurhlíð) breytt			IB
Nr.	Dags.	Breyting.			Samp.
Frumstærð blaðs	Minnkað í	Mkv.:	Dags:	Verk nr.:	Teikn nr.:
A.2	A.3	1:100	10.06.2011	VS101053	A-003
Hannað:			Teiknað:	Yfirf.:	
IB			SV	PSP	
VERKFRÆÐISTOFA SÚÐURNESJA Víkurbraut 13, 230 Reykjanesbæ Sími: 4 200 100, Fax: 4 200 111 Veffang: http://www.vss.is Netfang: vs@vss.is					Hvítárbraut 15 Vaðneslandi, Grímsnesi Útlit og snið Samræmingarhönnuður:
Samp: <i>Pjetur Eydal</i> H1 130264.2639					A