


Paksperruplan
M 1:50

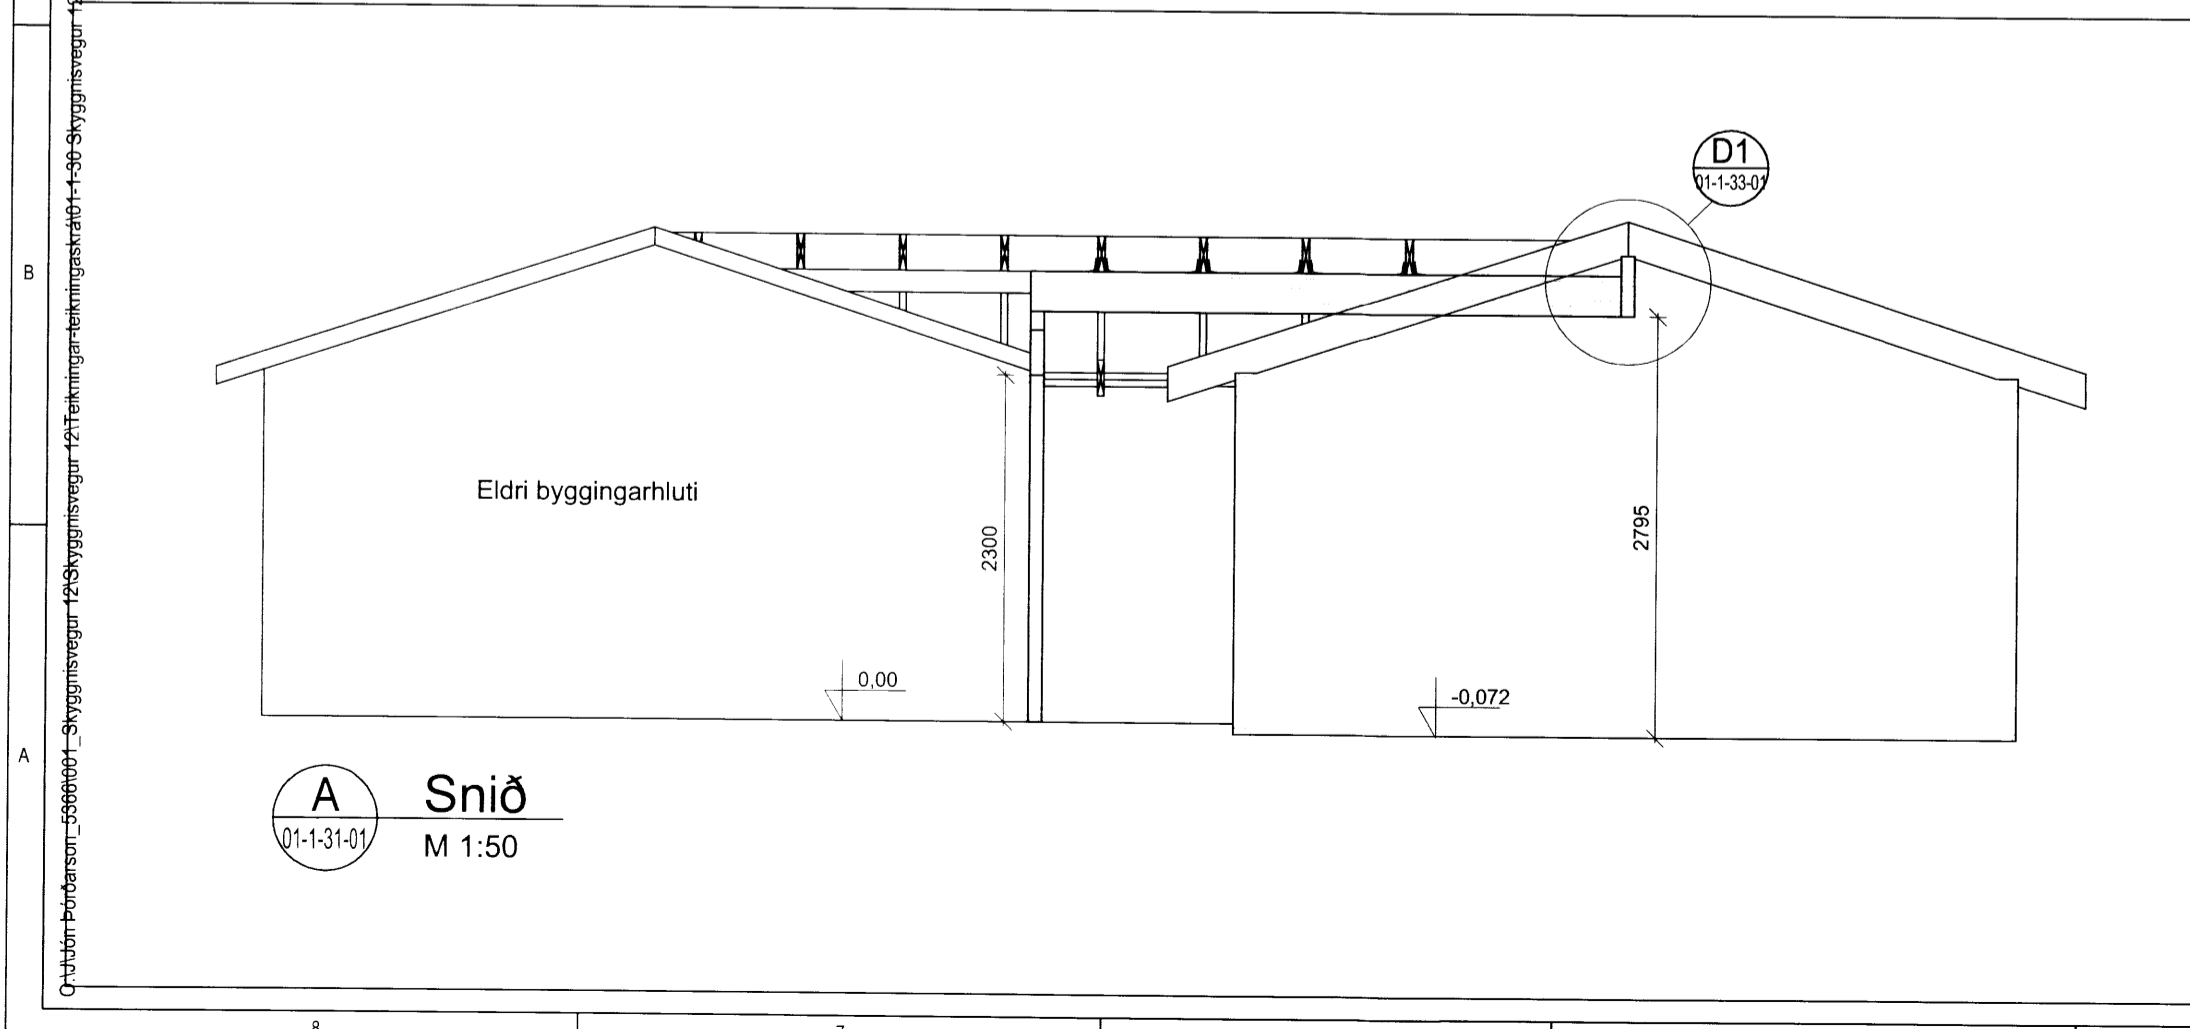

A Snið
M 1:50


SKÝRINGAR

Hönnunarforsendur:
 Snjóálag Álagssvæði 1 Þakhalli 18°
 Sk = 2,10kN/m²
 Sk₁ = 1,01kN/m²
 Sk₂ = 1,61kN/m²
 q_p = 1,40kN/m²
 = 0,6kN/m²


Vindálag Grunnildir
 Eiginþyngd Þak

Trévirki:
 Gæðaflokkar - timburgæði:
 Límtré skal vera L40 samkvæmt ÍST EN1194.
 Burðarvirði skulu vera K18 samkvæmt ÍST EN338, nema annað sé tilgreint á vinnuteikningu.
 Krossviður skal vera rakabollinn grenikrossviður sem uppfyllir rakamótstöðuflokk EN636-3 S, class 3 og límingarflokk EN 314-3 (áður merkt WBP).
 Rakastig í timri við uppsetningu skal ekki vera hærra en 15%.
 Þak:
 Sperrur sem koma með sniði að kverksperru skal negla með 4stk 3,8x100mm galv. nöglum.
 Þak byggingar er heilklætt með 25x150mm borðaklæðningu. Negla skal þakklæðningu í sperrur með 3stk K31/75 kambnögglum í hvert borð.
 Festijám, naglar, boltar, skrufur:
 Stálgæði í timburfestingum skulu a.m.k. vera ST37-2 samkvæmt DIN17100. Allar festingar skulu vera heitgalvaniseraðar eða sinkhúðaðar.
 Loftun þaks:
 Tryggja skal loftun þaks skv. grein 10.5.5. í Byggingarreglugerð nr. 112/2012.


ATH. ÖLL MÁL SKAL SANNREYNA Á STAÐNUM.

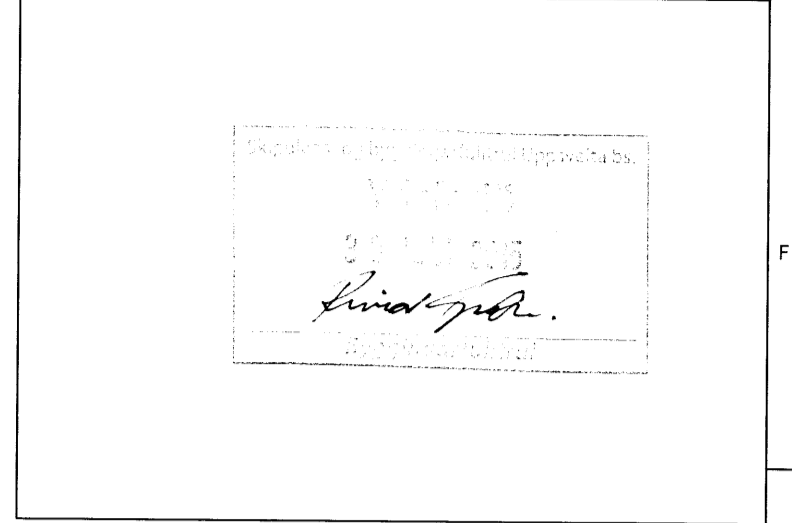


ÚTG. DAGS. ÚTGÁFUERILL HANNAD TEIKN. YFIR.

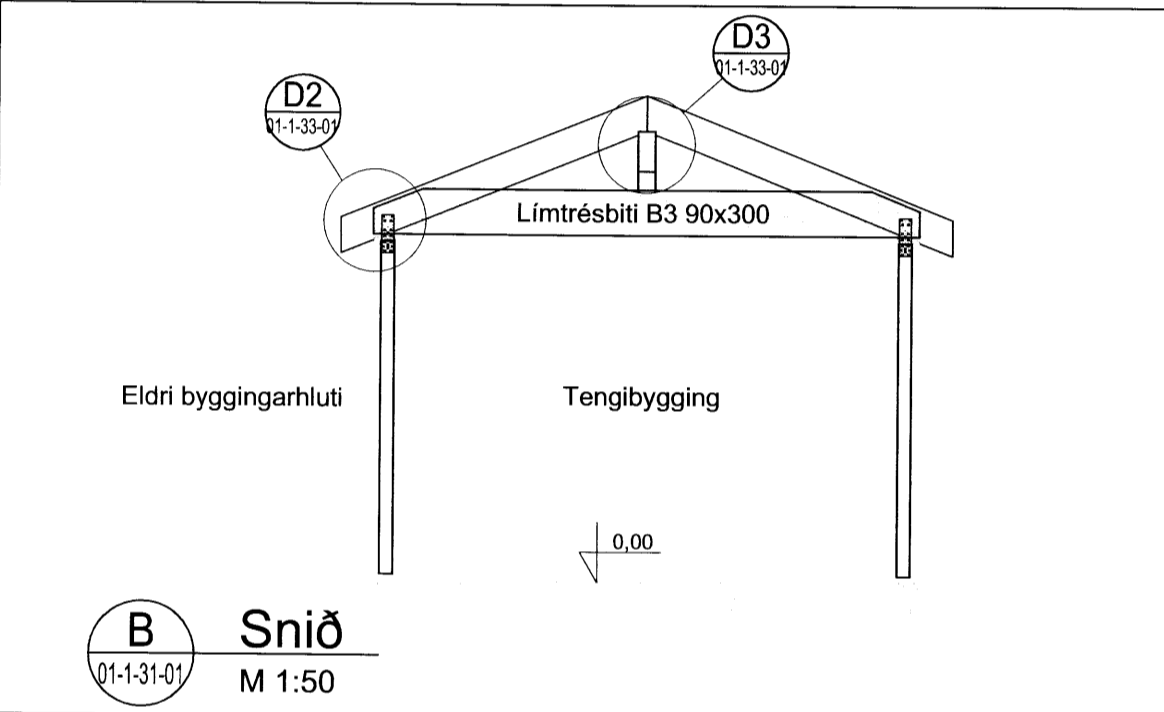

B Snið
M 1:50

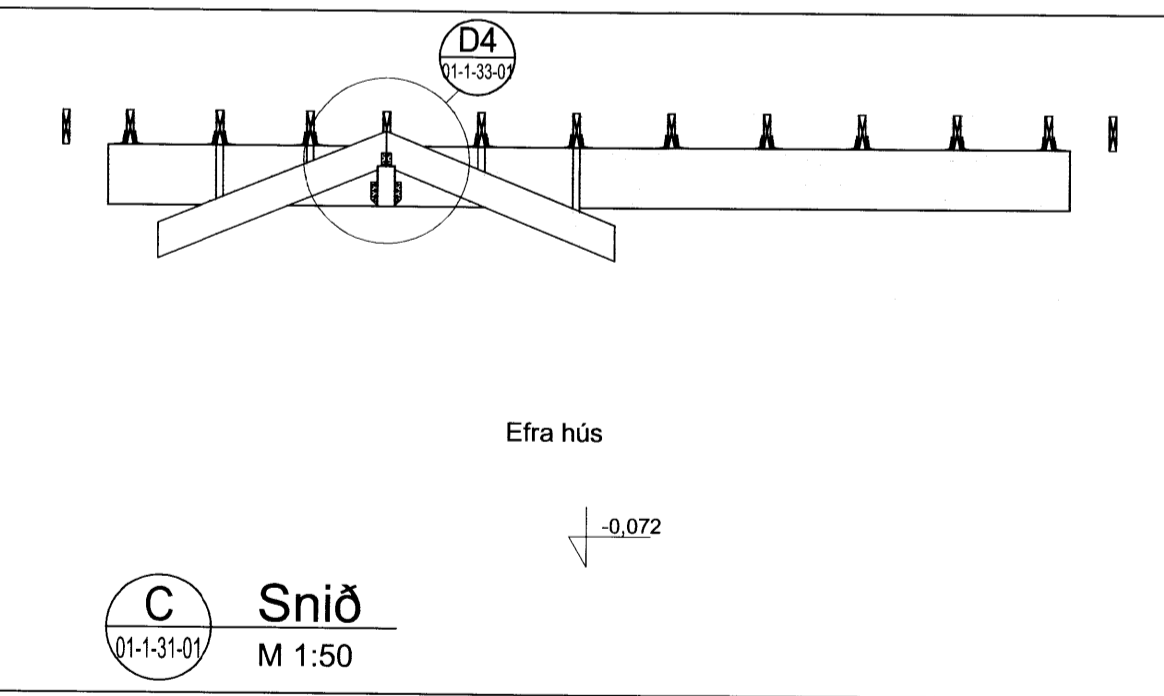

C Snið
M 1:50

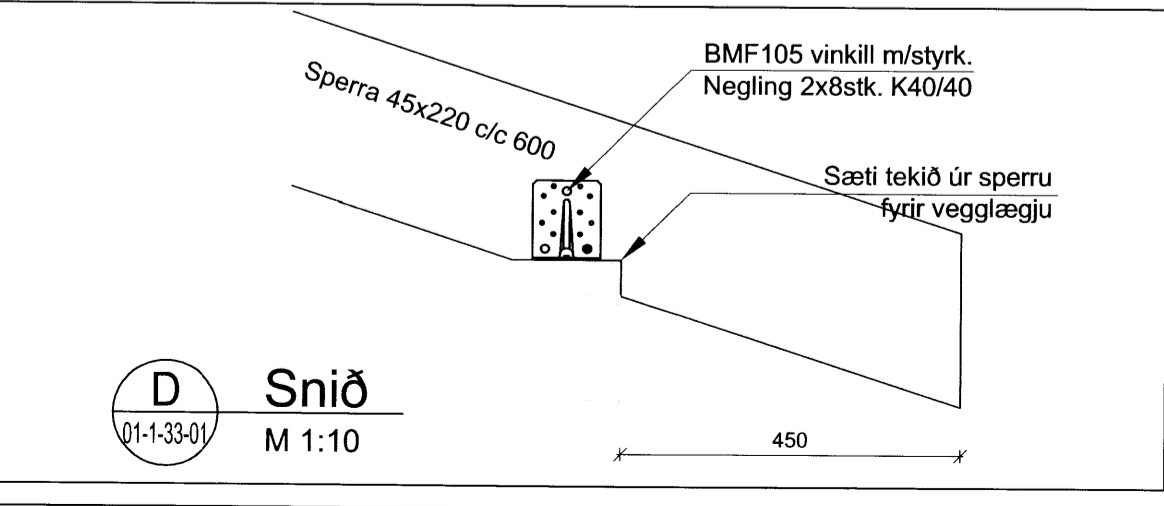

D Snið
M 1:10



Lykilmynd



Skyggisvegur 12
Fristundahús, viðbygging
Bláskógabyggð

Burðarvirki
Þaksperruplan
Snið, deili og skýringar

TEIKNUMER	BLAÐSTÆRD	HANNAÐ:	GH
5366-001	A2	TEIKNAD:	MJG
01-1-31-01		YFIRFARID:	GH
DAGS.	MÆLIKVARDI	ÚTGÁFA	
29.07.2014	1:50 1:10		A

SAMÞYKKT:
 Kennitala: Guðmundur Hjallason kt. 070966-579