




D1 Deili 1
01-1-33-01 M 1:10

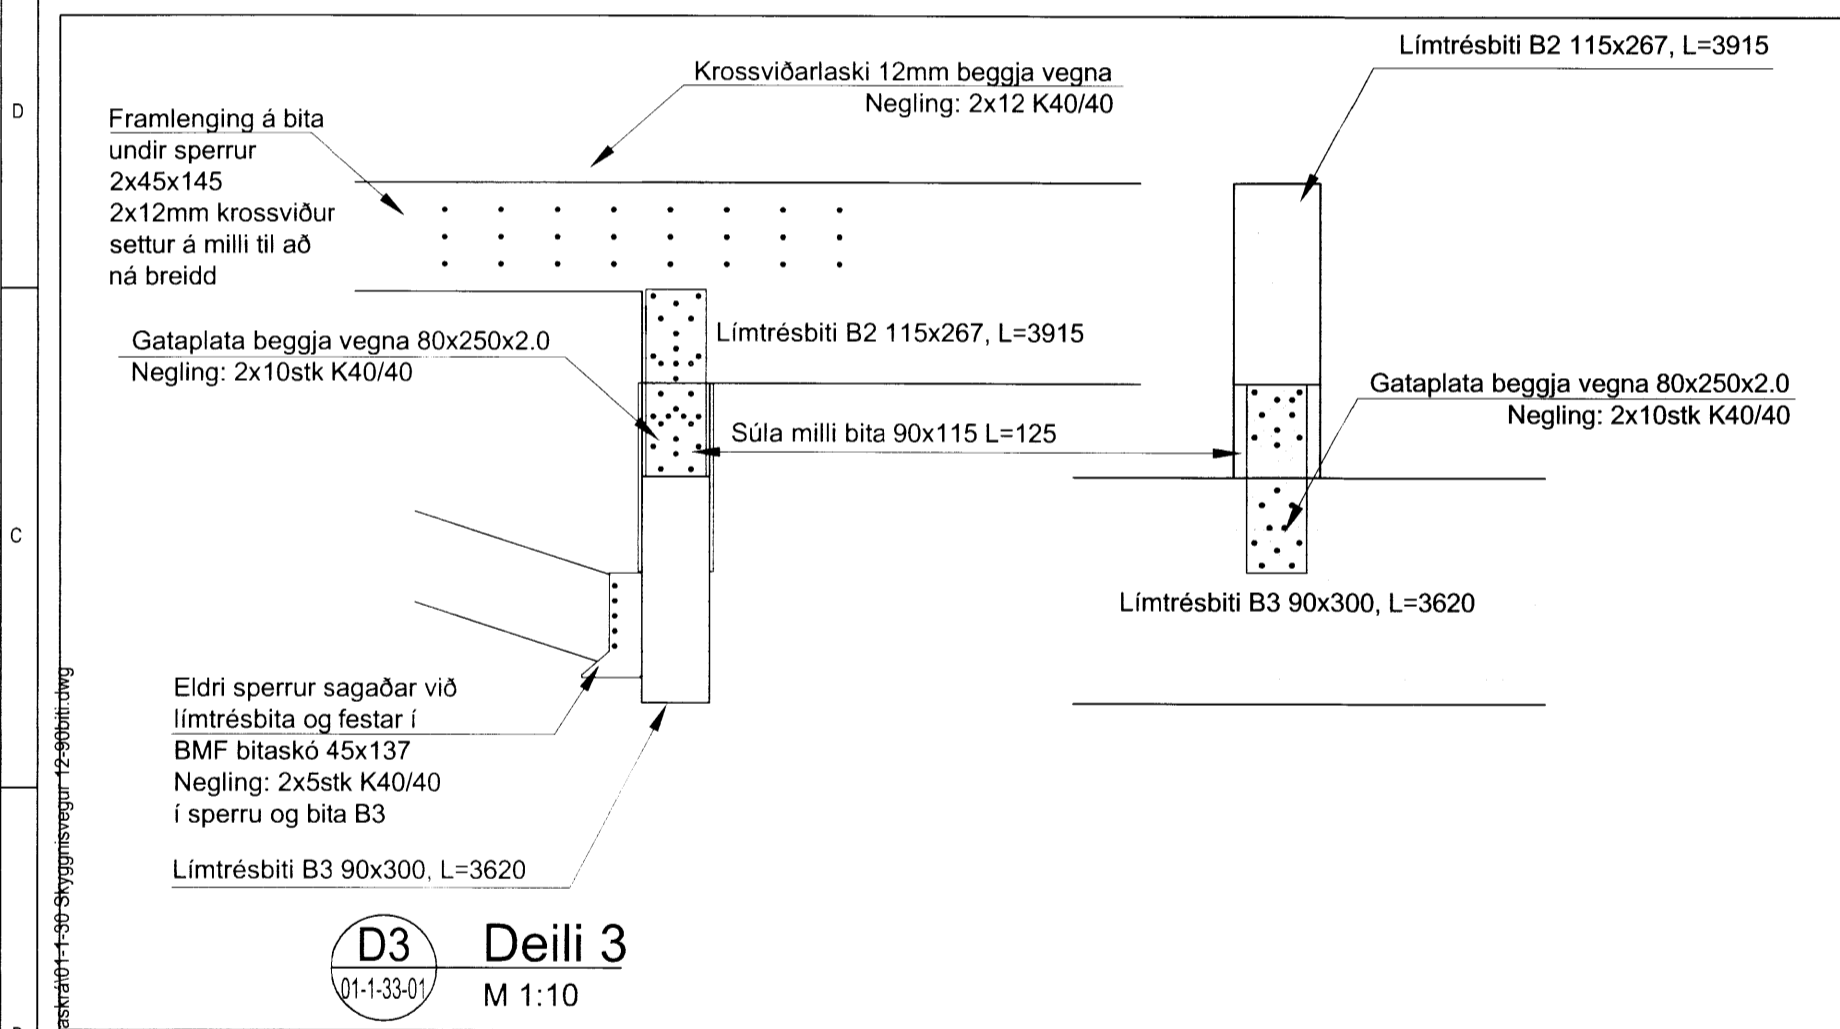


D3 Deili 3
01-1-33-01 M 1:10

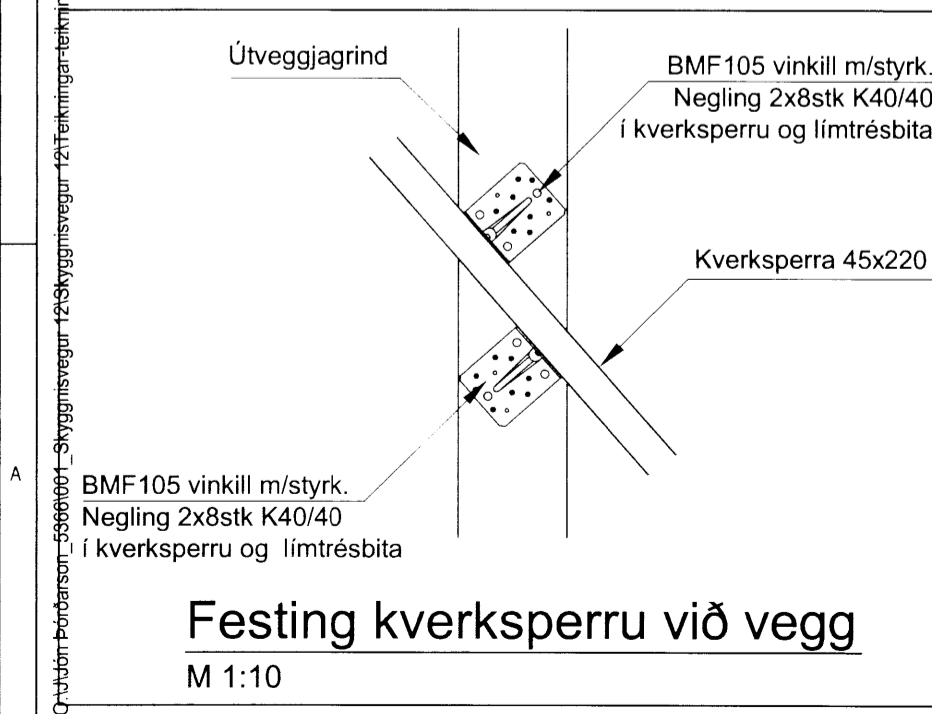


Festing kverksperru við vegg
M 1:10

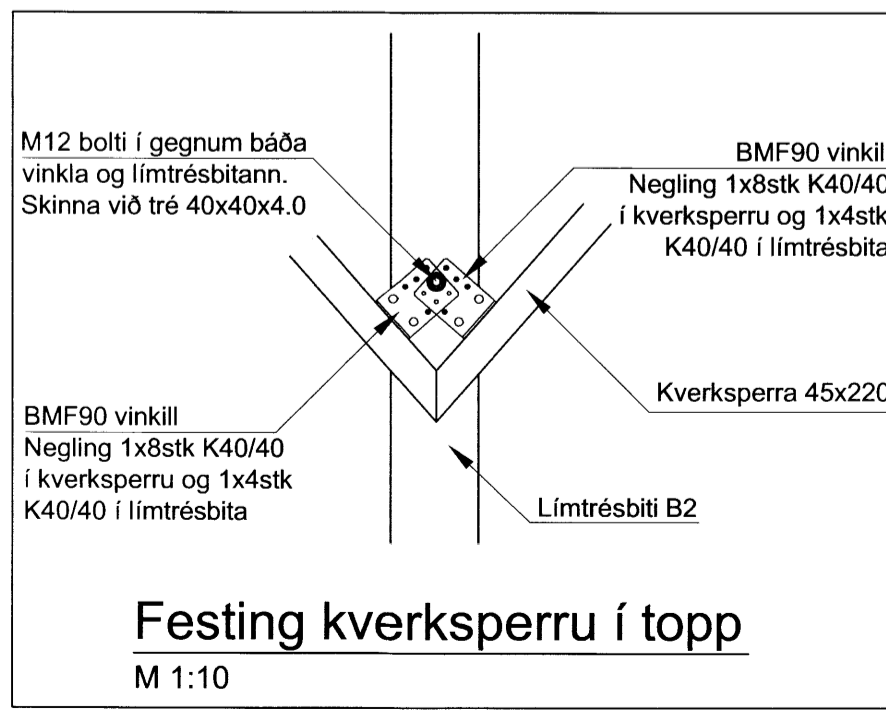


Festing kverksperru í topp
M 1:10

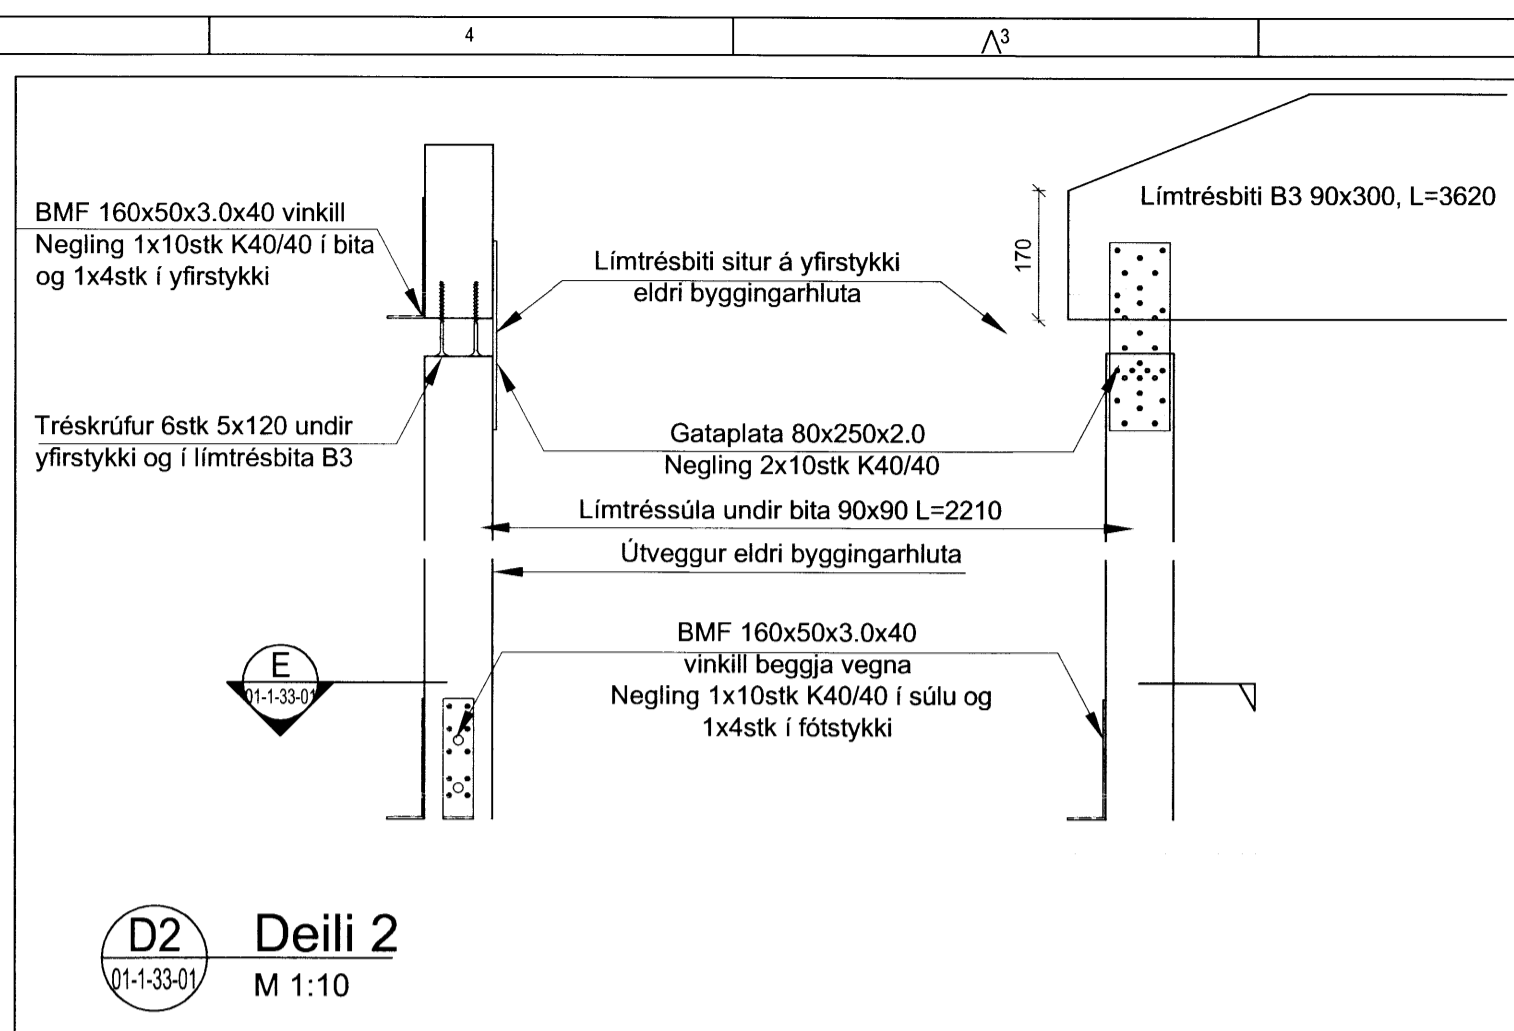


D2 Deili 2
01-1-33-01 M 1:10

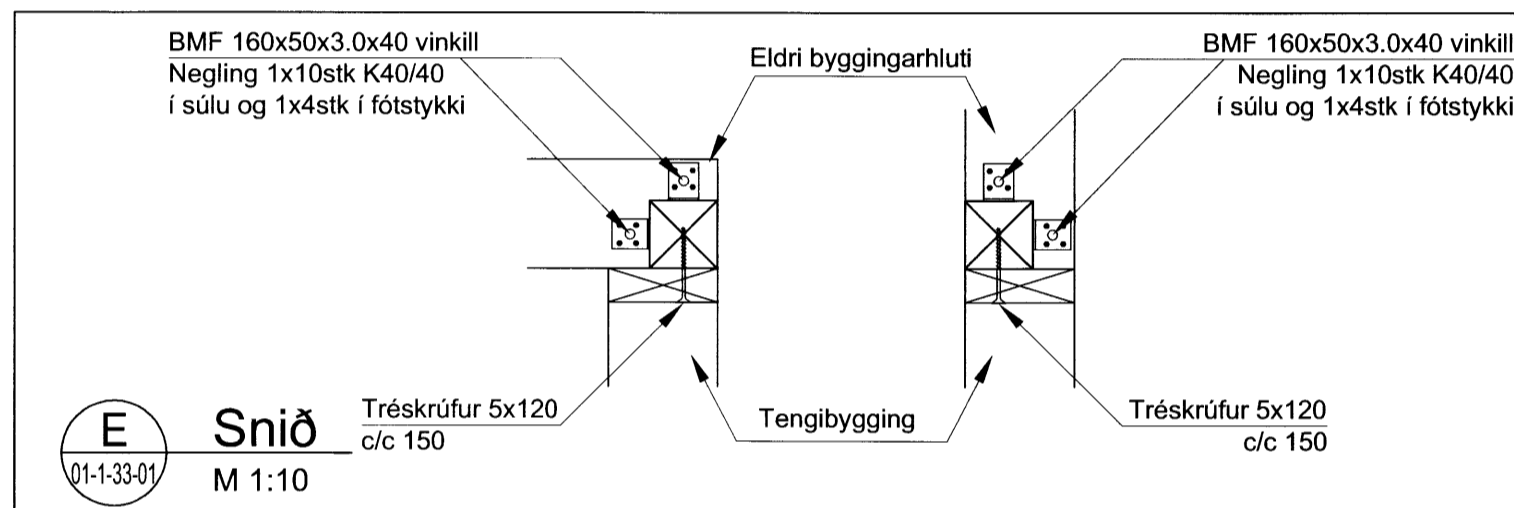

E Snið
01-1-33-01 M 1:10

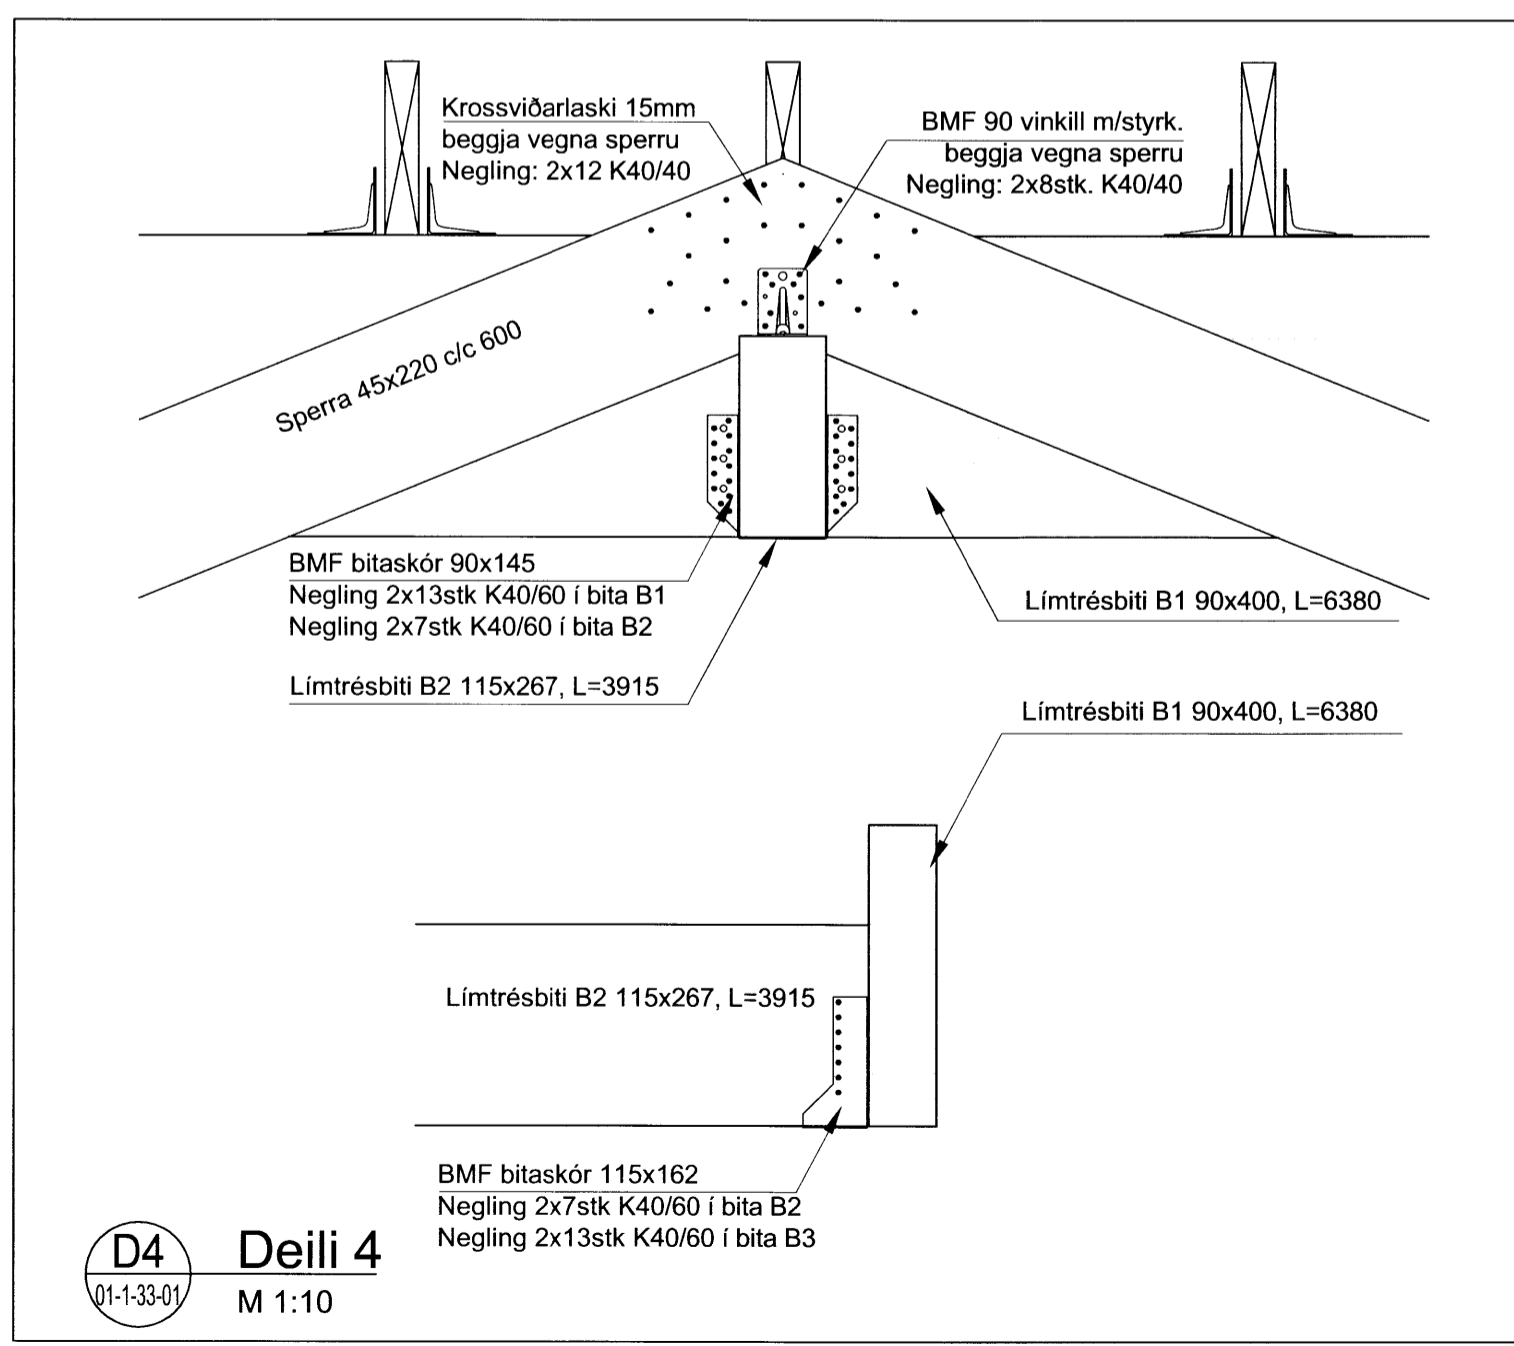

D4 Deili 4
01-1-33-01 M 1:10

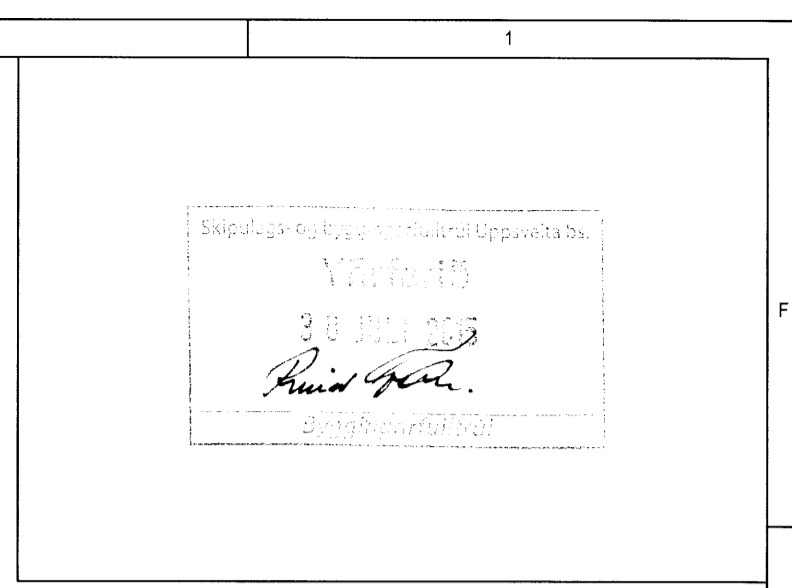

ÚTG. DAGS. ÚTGÁFUFRILL HANNAÐ TEIKN. YFIRF.



Lykilmynd

EFLA
VERKFRÆÐISTOFA
Sími: 412 6000 www.efla.is

Skyggnisvegur 12
Frístundahús, viðbygging
Bláskógabyggð

Burðarvirki
Snið og deili

| | | | |
|-------------|------------|------------|-----|
| TEIKNINÚMUR | BLAÐSTÆRD | HANNAÐ: | GH |
| 5366-001 | A2 | TEIKNAD: | MJG |
| 01-1-33-01 | | YFIRFARID: | GH |
| DAGS. | MÆLIKVARDI | ÚTGÁFA | |
| 29.07.2014 | 1:10 | A | |

SAMBÝKKT:
Kennitala: Guðmundur Hjaltason KT. 070366-5579