




GRUNNMYND HITALAGNA NEDRI HÆÐ M=1:50

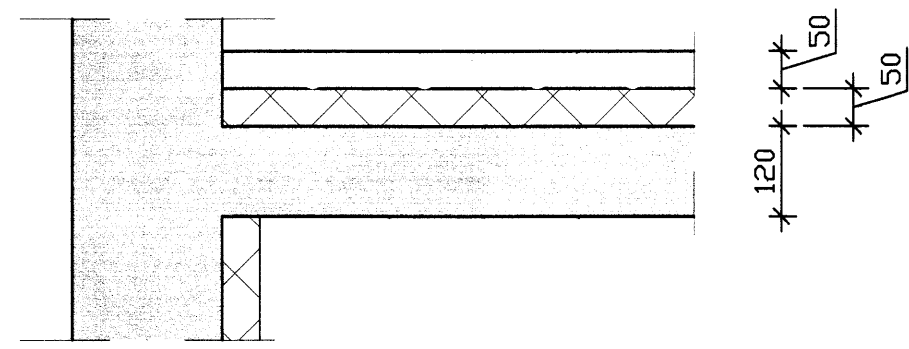

FRÁGANGUR HITALAGNA Í NEDRIPLÖTU HÆÐ M=1:10

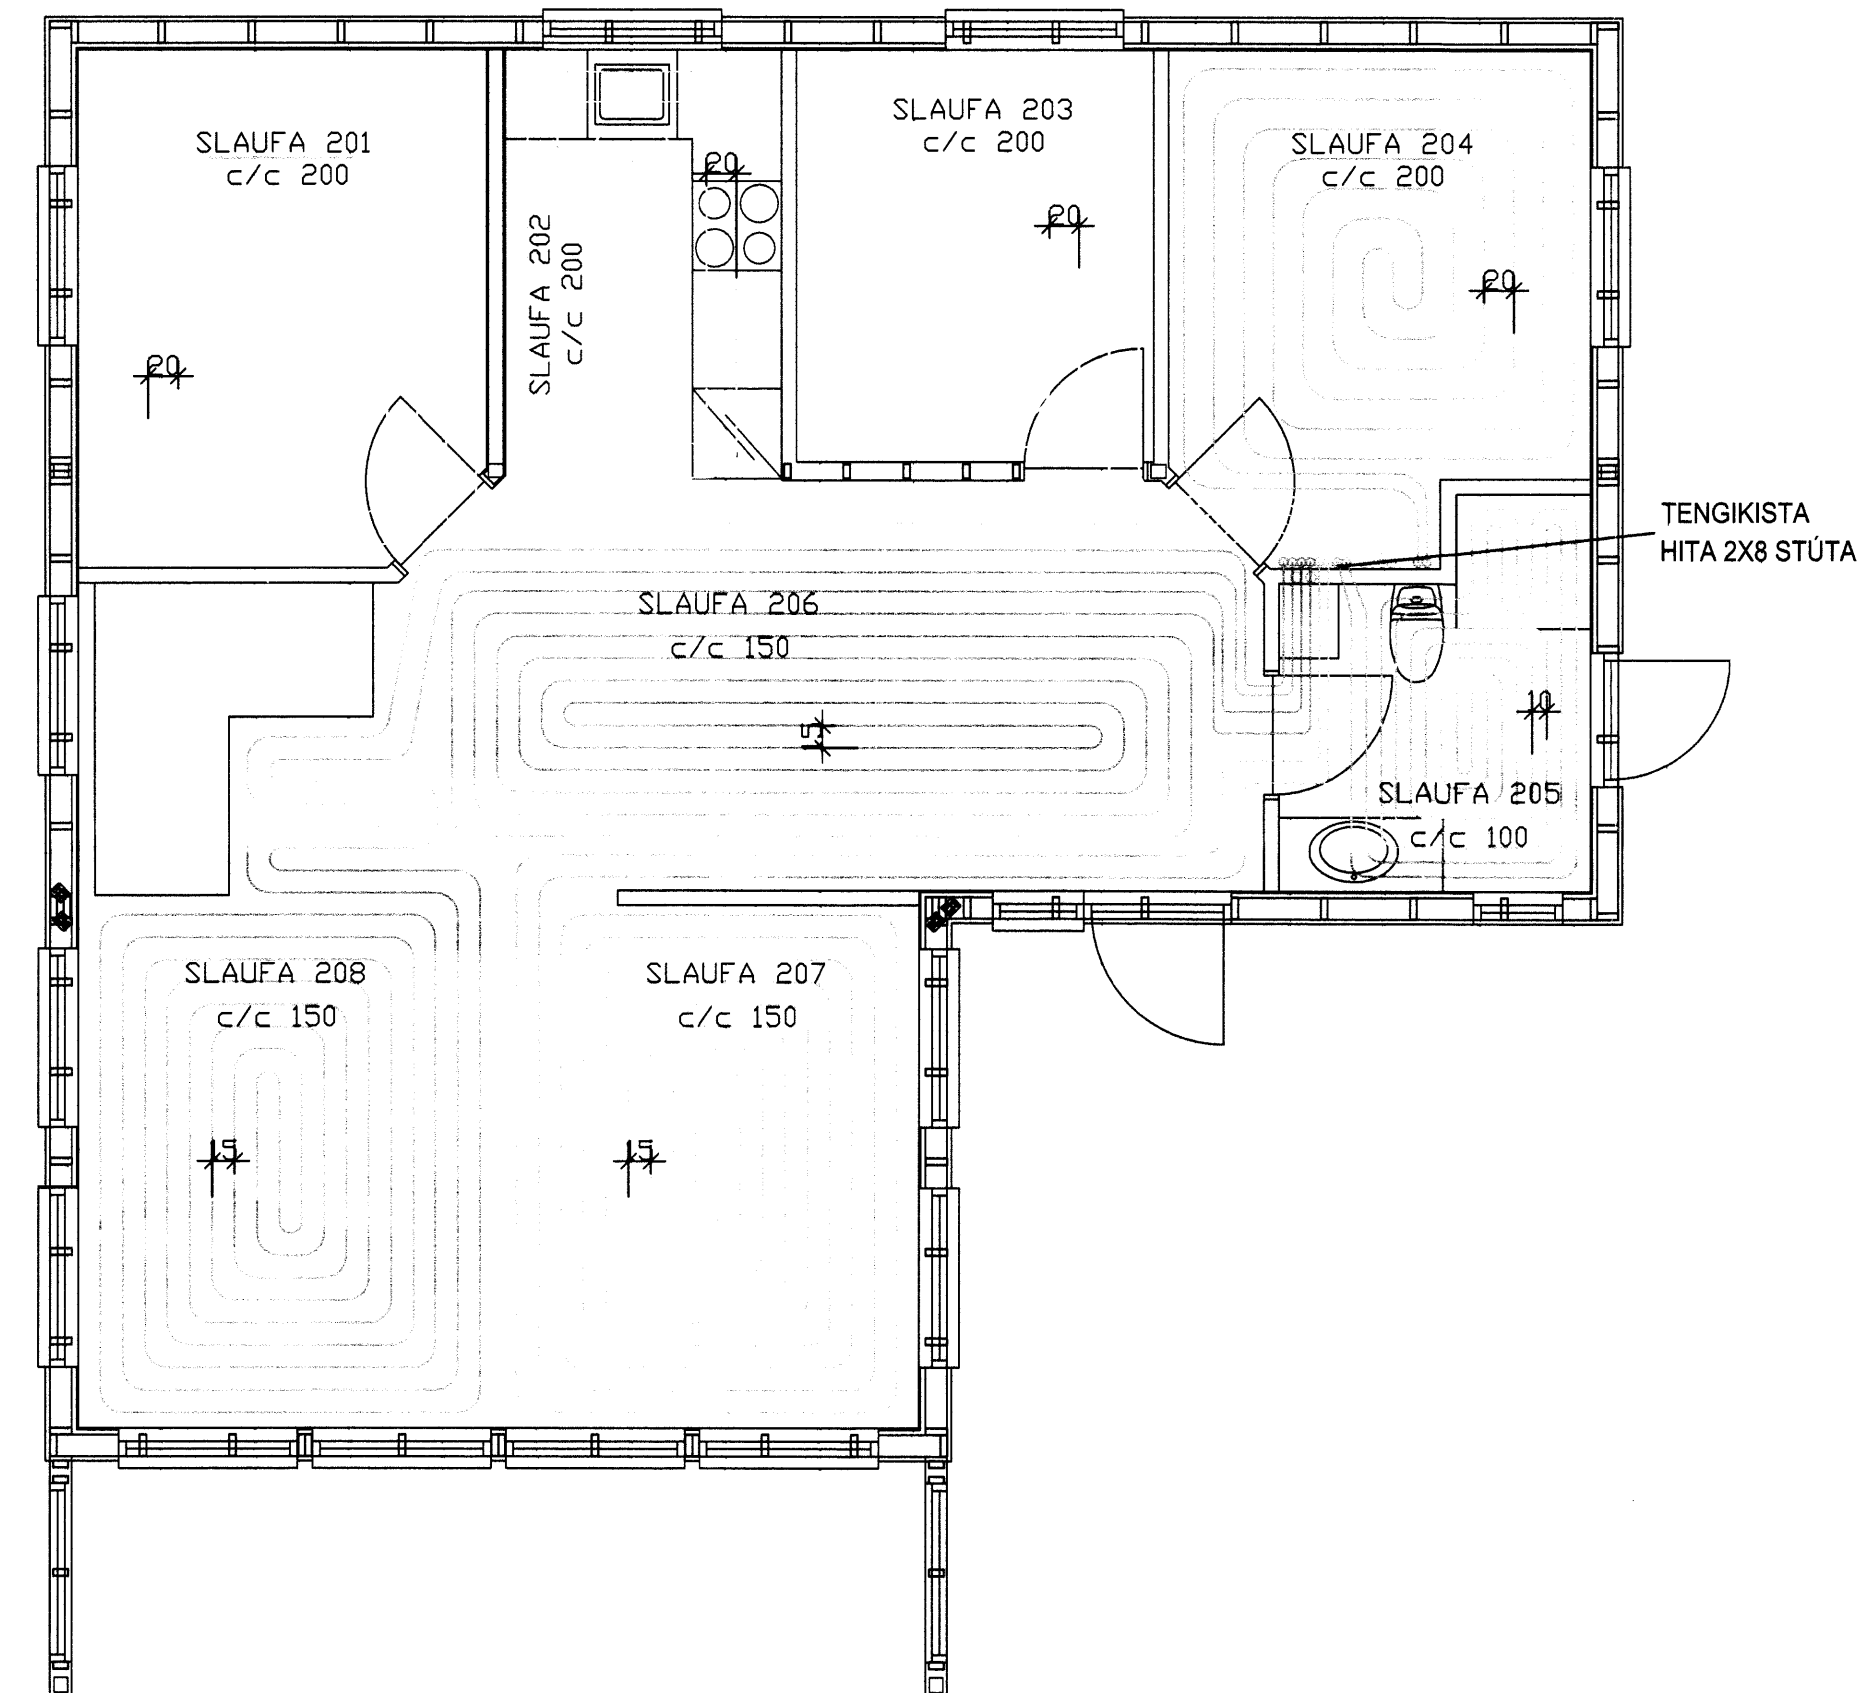

GRUNNMYND HITALAGNA EFRI HÆÐ M=1:50

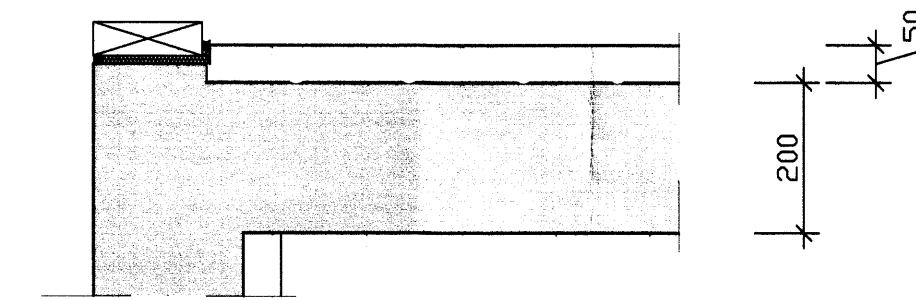

FRÁGANGUR HITALAGNA Í EFRIPLÖTU HÆÐ M=1:10

D			H			Dags.	Hannað	Verk.nr	Mælikvarði	Teiknistofa PZ ehf Ráðgjafarverkfræðipjónusta <small>Kirkjuvegur 23 900 Vestmannaeyjum Sími 481-2711 Fax 481-3076 Heimasíða http://www.teiknistofa.is Netfang pz@teiknistofa.is</small>	Verkefni BORGARLEYNI 10 MIDENGI GRÍMSNES GRÁFNINGS-SHREPPÍ Verkefni GRUNNMYNDIR NEDRI- OG EFRI HÆÐ HITALAGNIR
C			G		DES. 04	BB	0527	1/50			
B			F		Yfirfarið	Teiknað	Teikn.nr	Breyting			
A			E			EA	304				
NR	DAGS.	BREYTING	NR	DAGS.	BREYTING	Samþykkt					