



GRUNNMYND FRÆRENNSLI NEDRI HÆÐ M=1:50

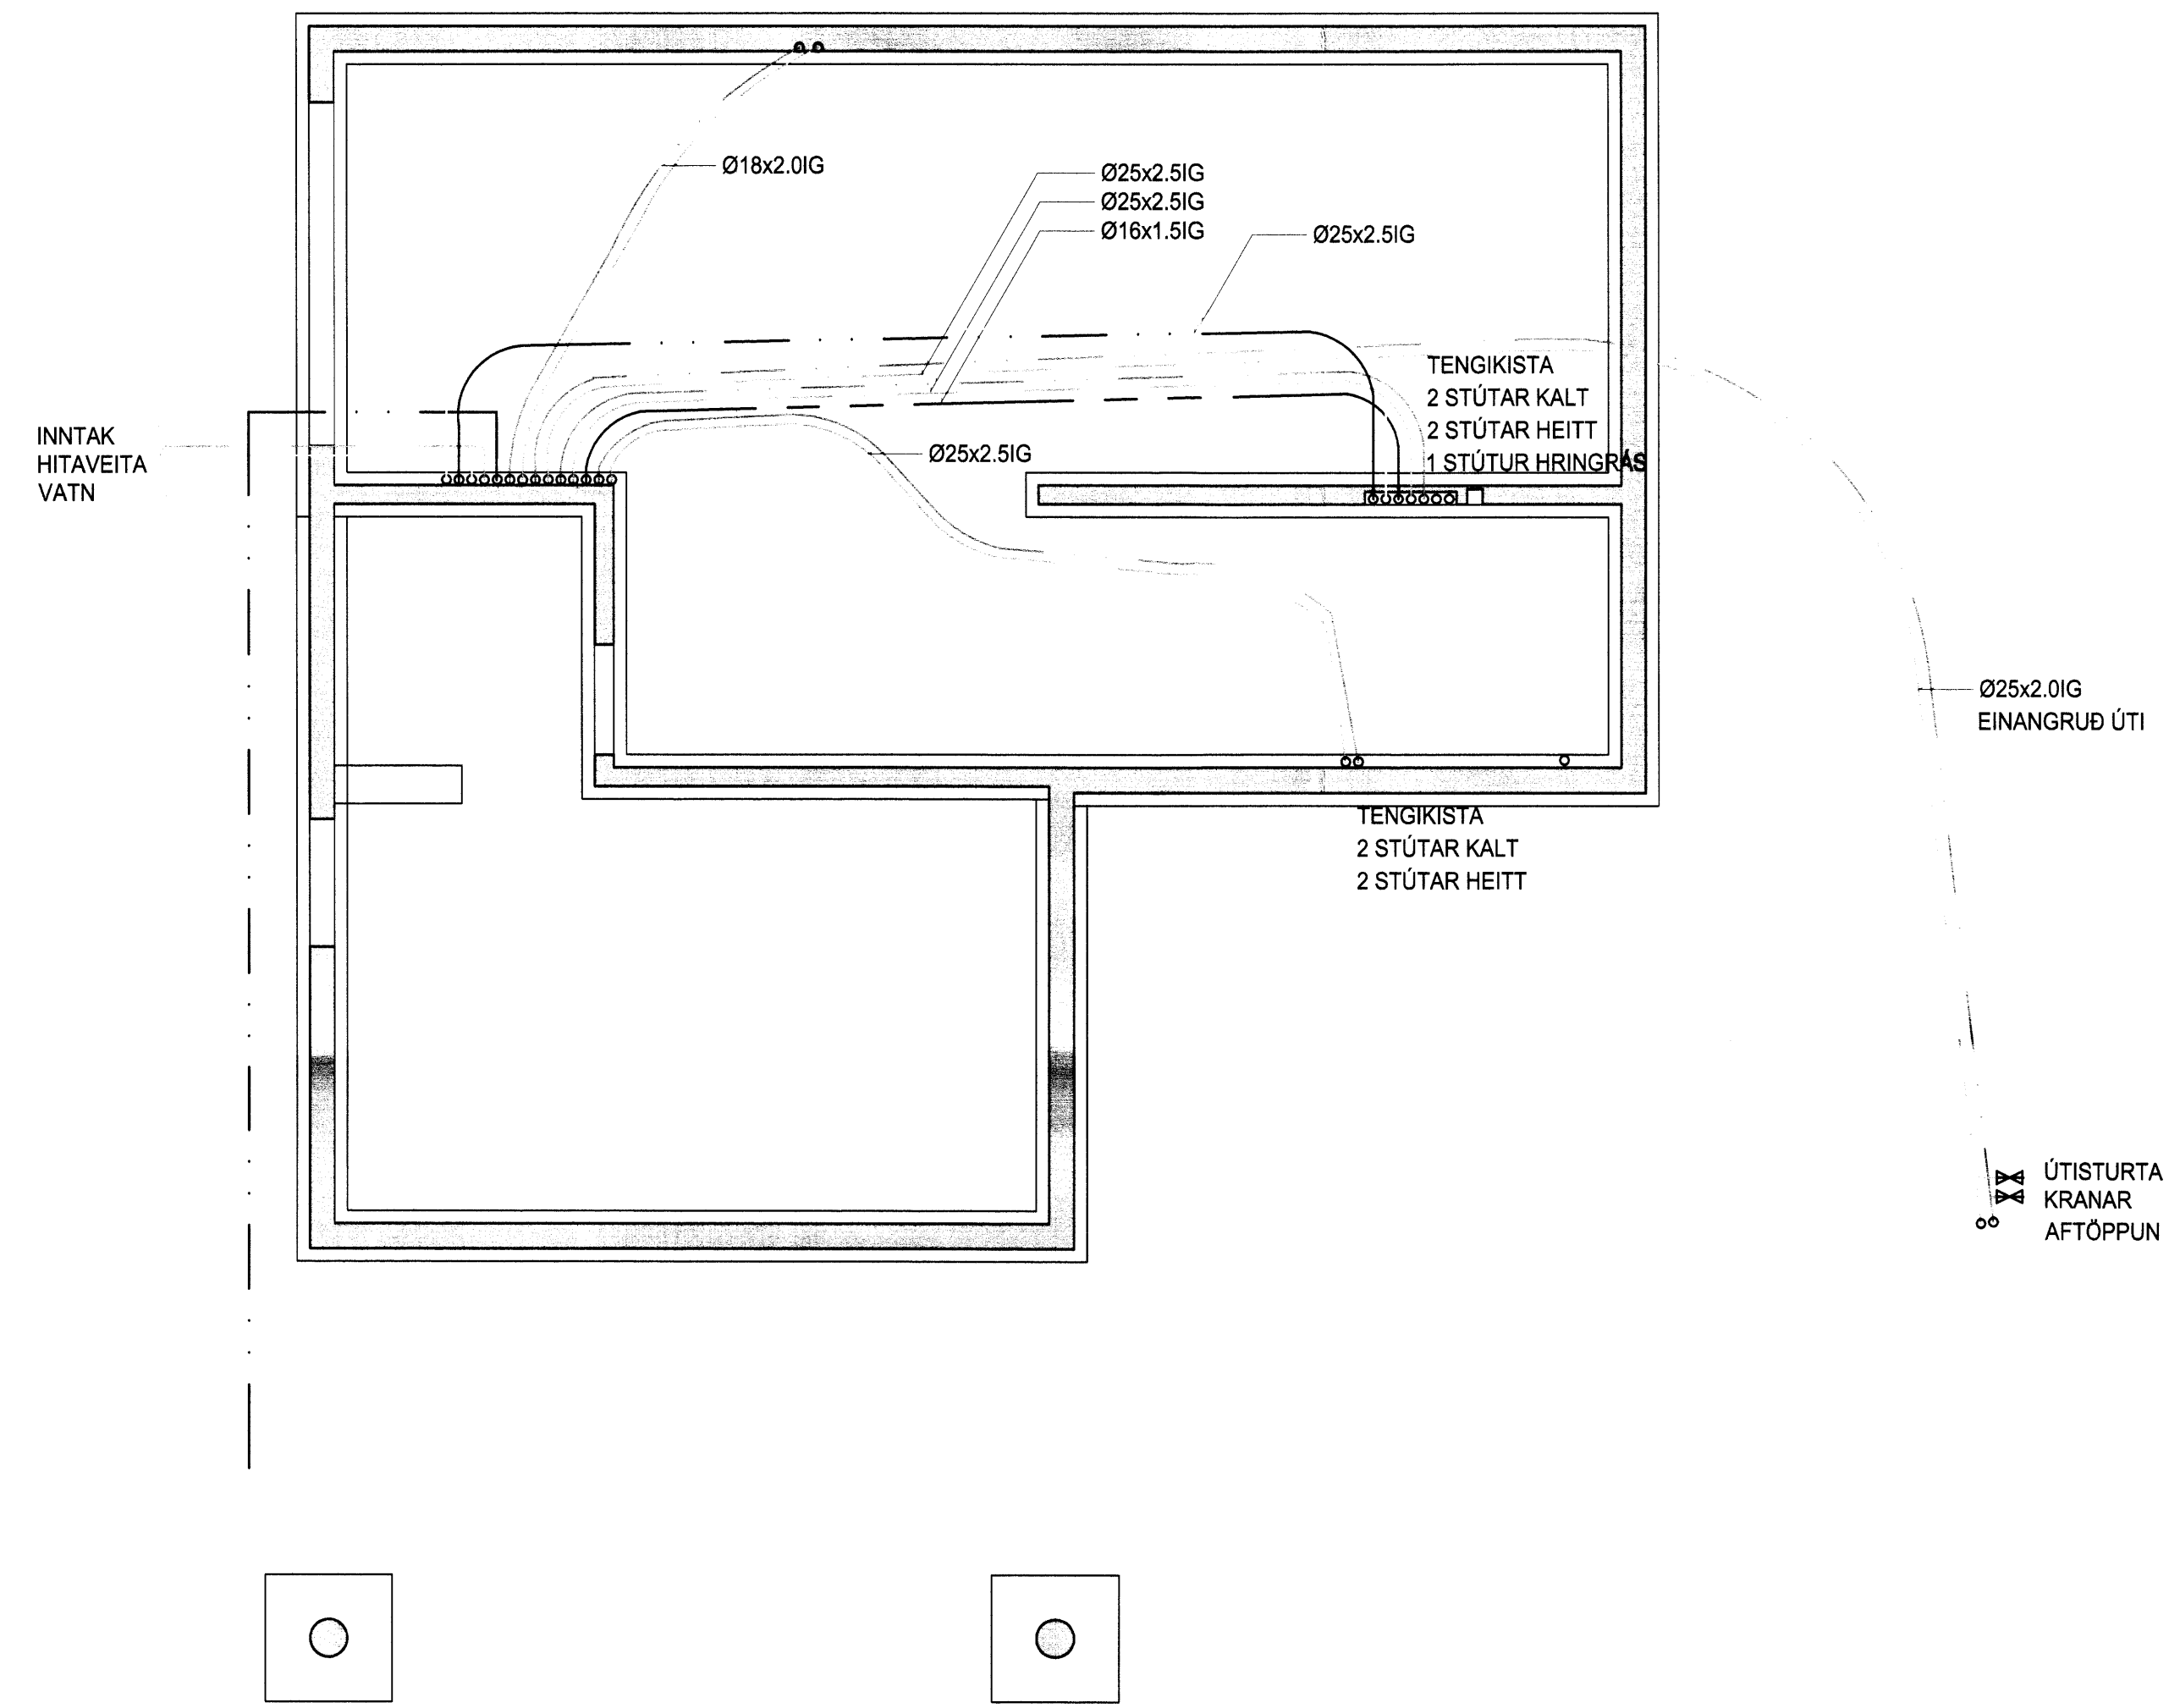

GRUNNMYND STOFNLAGNA HITA- OG VATNSLAGNA NEDRI HÆÐ M=1:50

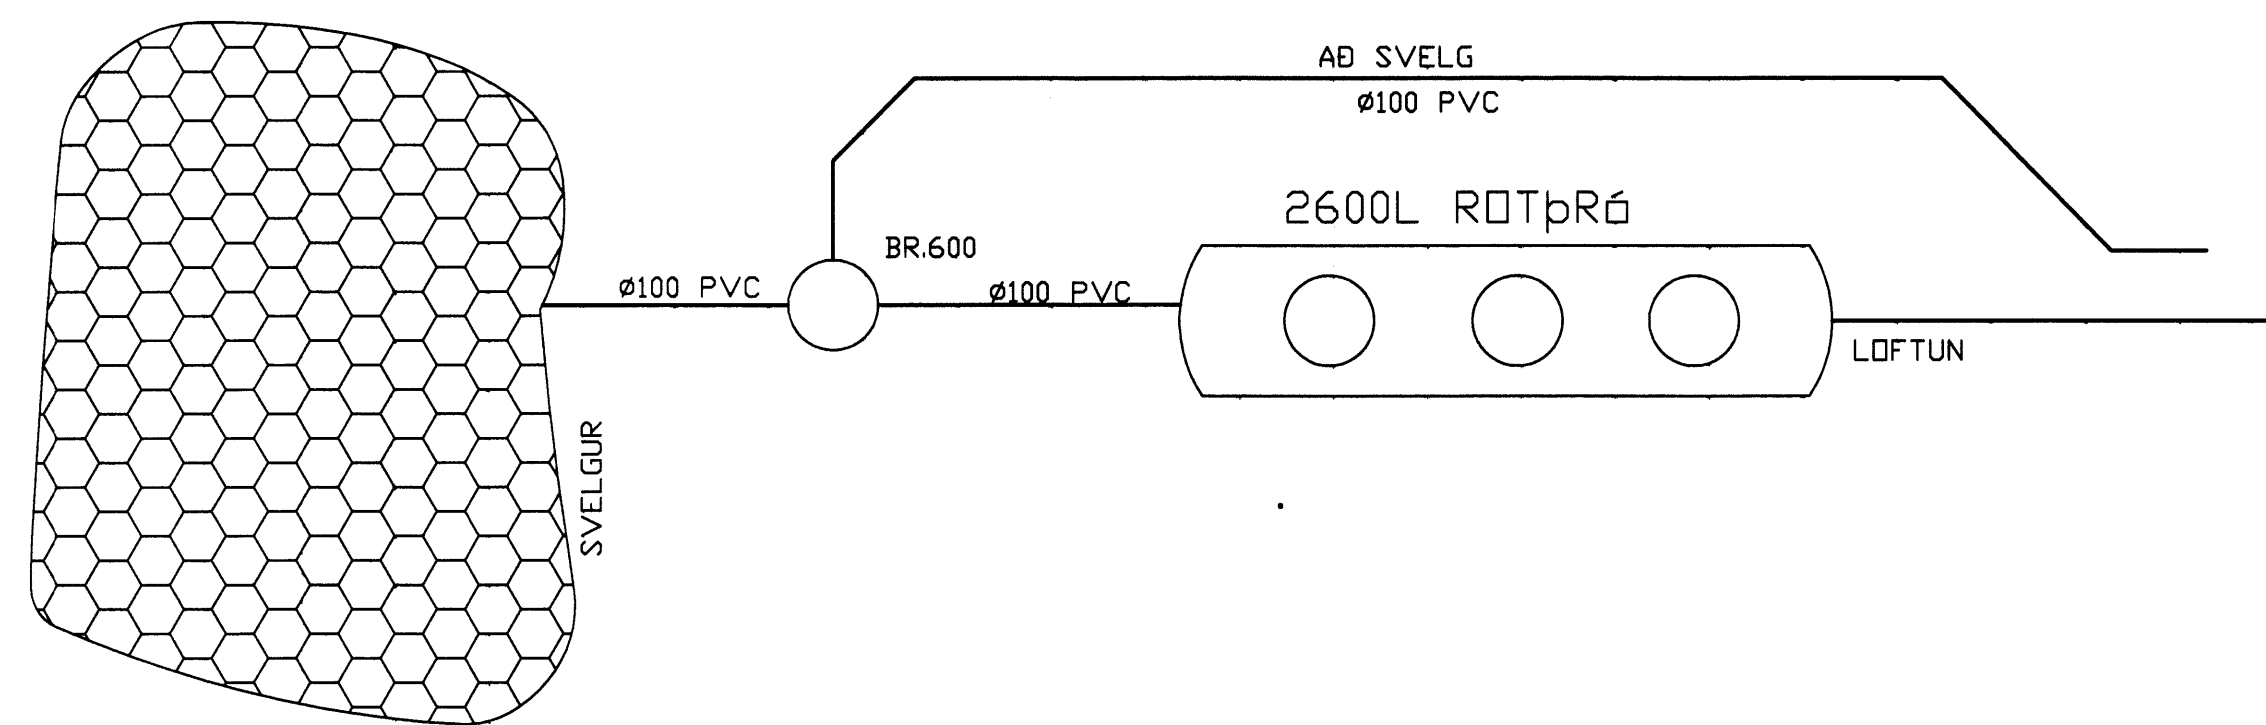

D			H			Dags.	Hannað	Verk.nr	Mælikvarði	<b>Teiknistofa PZ ehf</b> Ráðgjafarverkfæðipjónusta <small>Kirkjuvegi 23-800 Vestmannaeyjum Sími 481-2711 Fax 481-3078          Heimasíða http://www.teiknistofa.is Netfang pz@teiknistofa.is</small>	Verkefni BORGARLEYNI 10 MIÐENGI GRÍMSNES GRAFNINGSFHREPPI Verkefni GRUNNMYNDIR NEDRI HÆÐ FRÆRENNSLI- OG VATNSLAGNIR
C		G			DES. 05	BB	0527	1/50			
B		F			Yfirfarið	Teiknað	Teikn.nr	Breyting			
A		E				EA	302				
NR	DAGS.	BREYTING	NR	DAGS.	BREYTING	Samþykkt					