


GRUNNMYND AF LÖGNUM Í GRUNNI, MKV. 1:50

AÐ ROTÞRÓ  
(Sjá afstöðumynd)

HALLI = MINNST=20‰

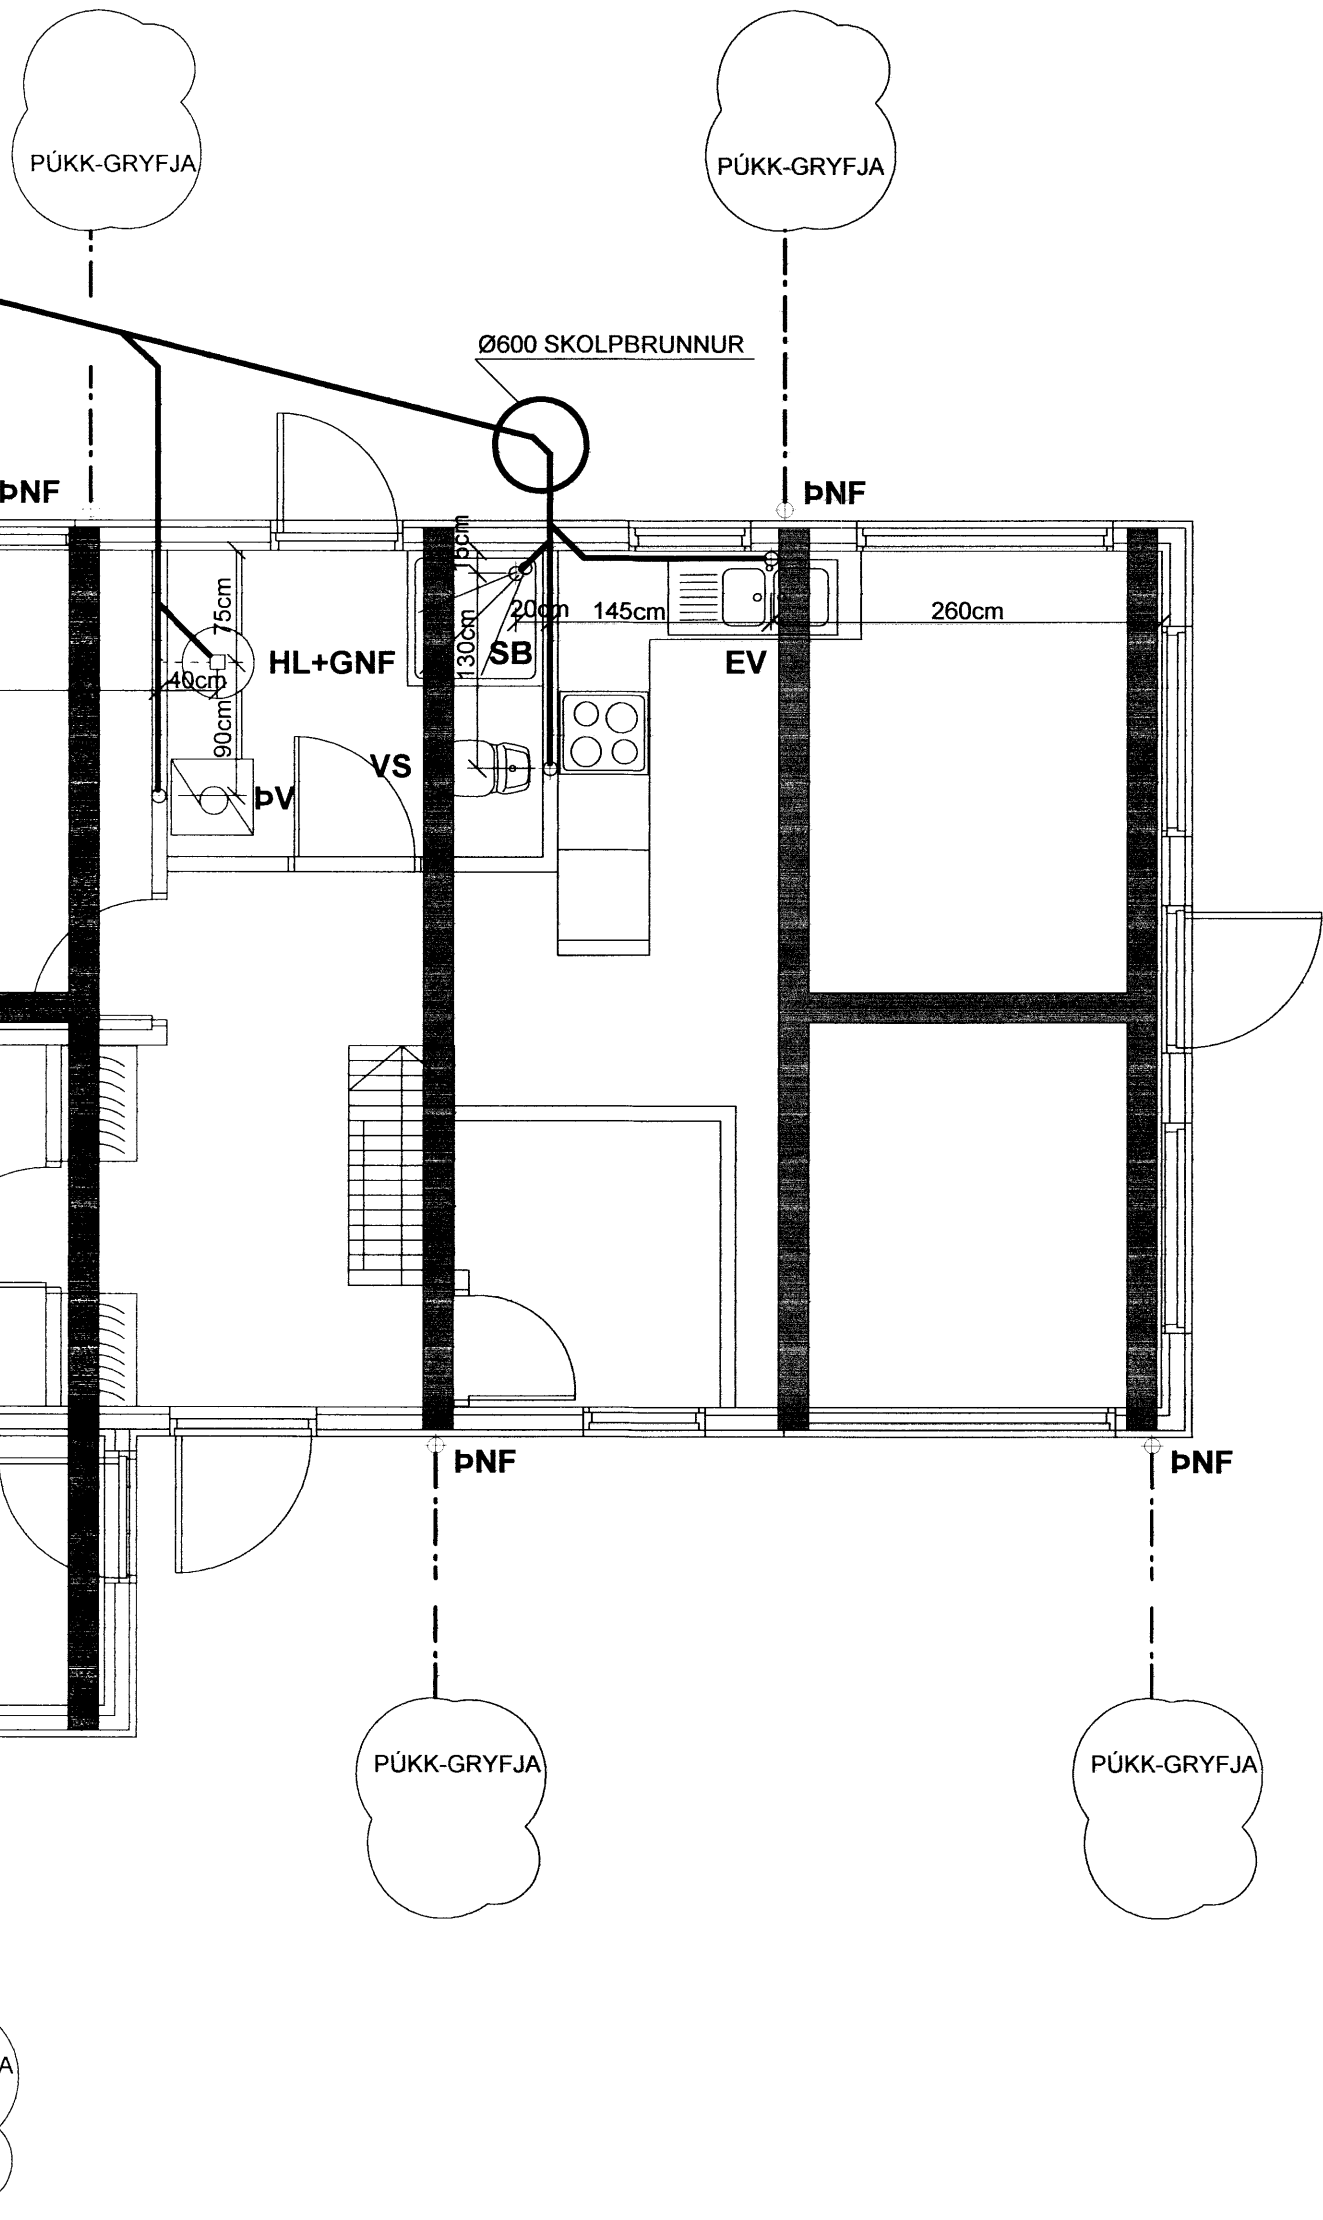

*Rúna Þórunn*

**LAGNIR Í GRUNNI:**

ÖLL RÖR ERU Ø 100 mm PVC-PLASTRÖR  
NEMA ANNAD SÉ TEKIÐ FRAM Á TEIKNINGUM  
ALLAR SAMSETNINGAR SÉU MED GÜMMÍPÉTTINGUM

ROTÞRÓ SÉ ÞRIGGJA HÓLFA 3200 LÍTRA MEÐ 15-20 m SITURLÖGN  
SJÁ SKÝRINGAR UM ROTÞRÓNA Á TEIKNINGU NR. 2.02  
SJÁ EINNIG LEIÐBEININGAR FRÁ FRAMLEIÐANDA UM UPPSETNINGU,  
NOTKUN OG TÆMINGU ROTÞRÓARINNAR  
FRÁRENNSLI FRÁ ÞAKNIÐURFÖLLUM  
LEGGIST Í PÚKKGRYFJU


REIKNAD ER MEÐ AÐ HÆÐIR SÉU ÁKVEDNAR Á STAÐNUM  
OG ÞVÍ ER ENGINN KÓTI SETTUR Á LÖGNINA  
SKOLPLAGNIR SKAL MINNST LEGGJA MEÐ 20 PRÓMILL HALLA (2cm halli á meter)  
REGNVATNSLAGNIR SKAL MINNST LEGGJA MEÐ 10 PRÓMILL HALLA (1cm halli á meter)

ALLAR MÁLSETNINGAR ERU Í SENTIMETRUM, HÚSIÐ HEFUR ÞEGAR VERIÐ BYGGT OG  
SKAL ÞVÍ ENDURSKOÐA MÁLSETNINGAR Á STAÐNUM

GRAFA SKAL FYRIR LÖGNUM NIÐURÁ FASTAN BOTN OG FYLLA  
UNDIR OG YFIR LAGNIR MEÐ FROSTFRÍU FYLLINGAREFNI (GRÚS)  
MINNST 15cm SANDLAG SÉ ALLT UMHVERFIS RÖR

SKOLPLÖGN

REGNVATNSLÖGN

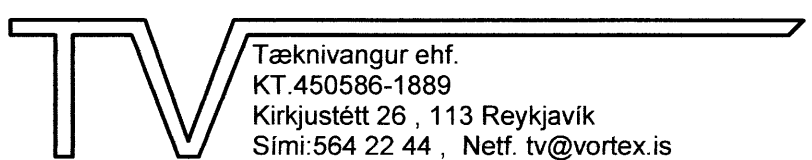TEIKN.NR. 2.01	 Tæknivangur ehf. KT.450586-1889 Kirkjustétt 26, 113 Reykjavík Sími:564 22 44, Netf. tv@vortex.is
KVARÐI: 1:50, 1:10	
DAGS. Maí 2015	
HANNAÐ: MG	VERKEFNI: Viðeyjarsund 5, Hraunborgum - Grímsnesi
TEIKNAD: MG	LAGNIR Í GRUNNI: GRUNNMYND OG SKÝRINGAR
YFIRFARIÐ: <i>Magnús Gylfason</i> Magnús Gylfason KT:201251-4199	Undirskrift Aðalhönnuðar