




Ásýnd - Veggur 1
M 1:50

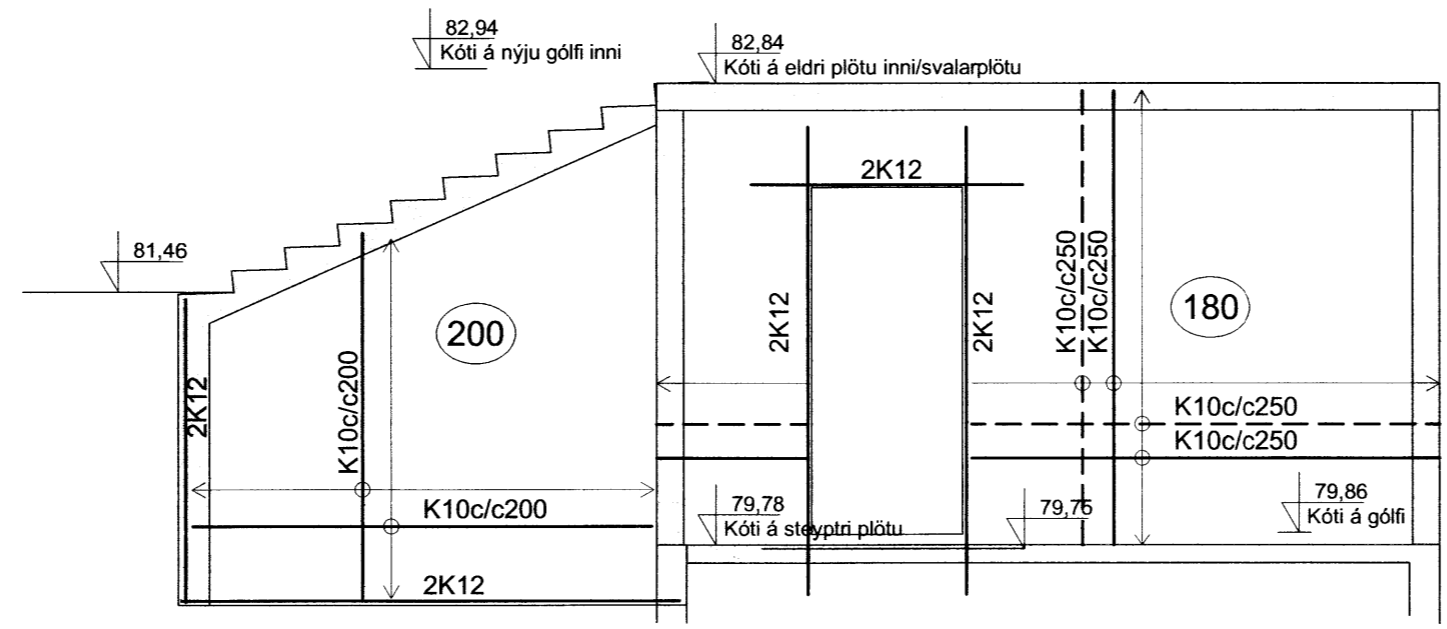


Ásýnd - Veggur 2
M 1:50

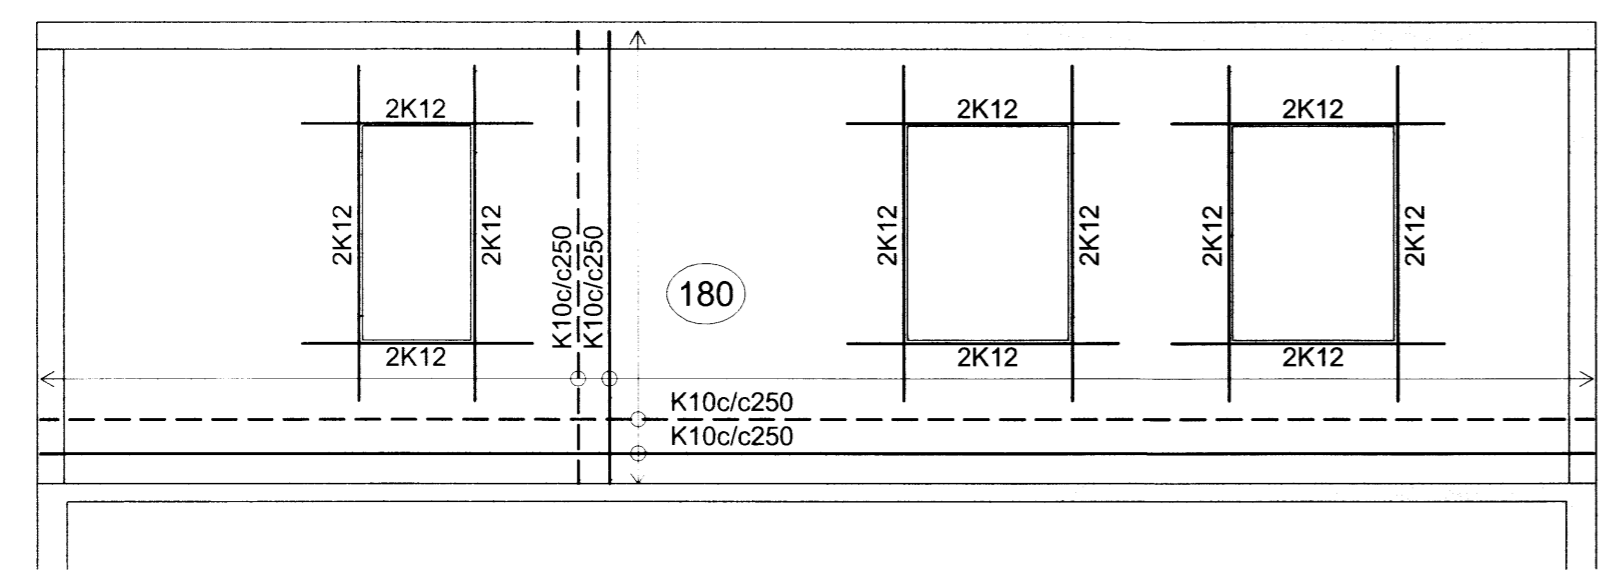


Ásýnd - Veggur 3
M 1:50

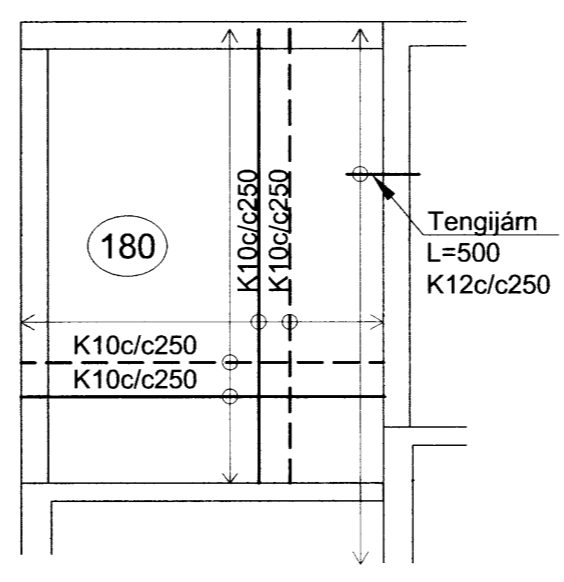


Ásýnd - Veggur 4
M 1:50

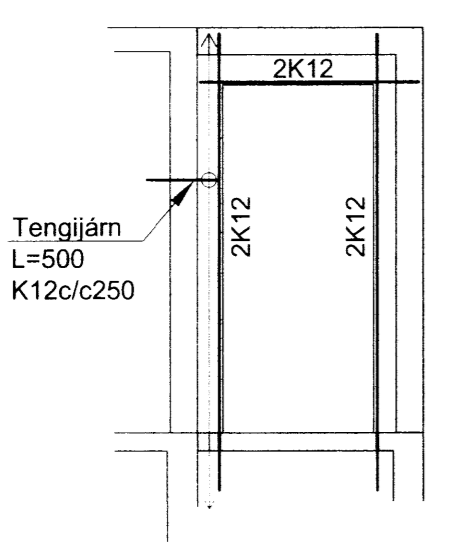


Ásýnd - Veggur 5
M 1:50

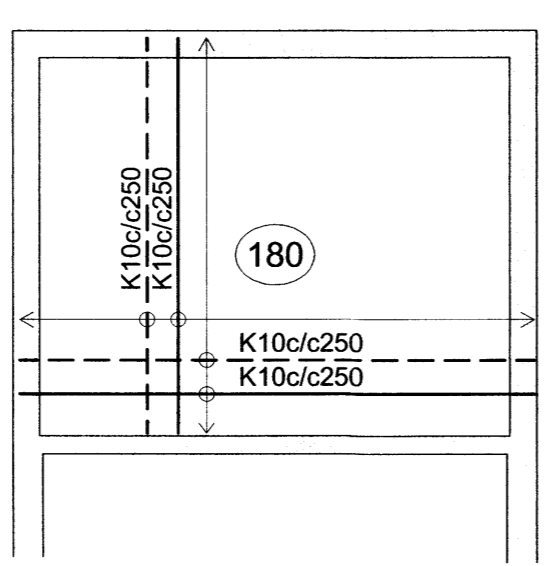

Ásýnd - Veggur 6
M 1:50

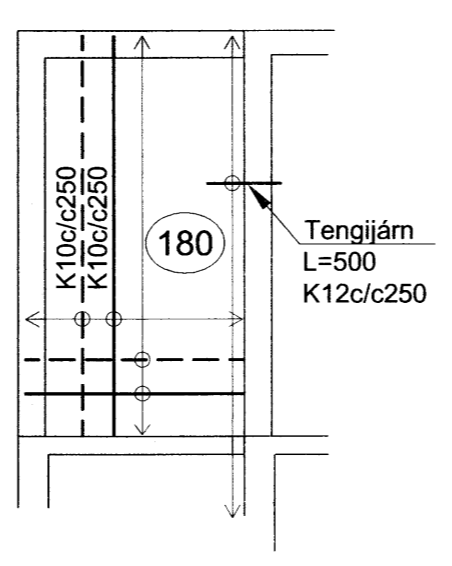


Ásýnd - Veggur 7
M 1:50

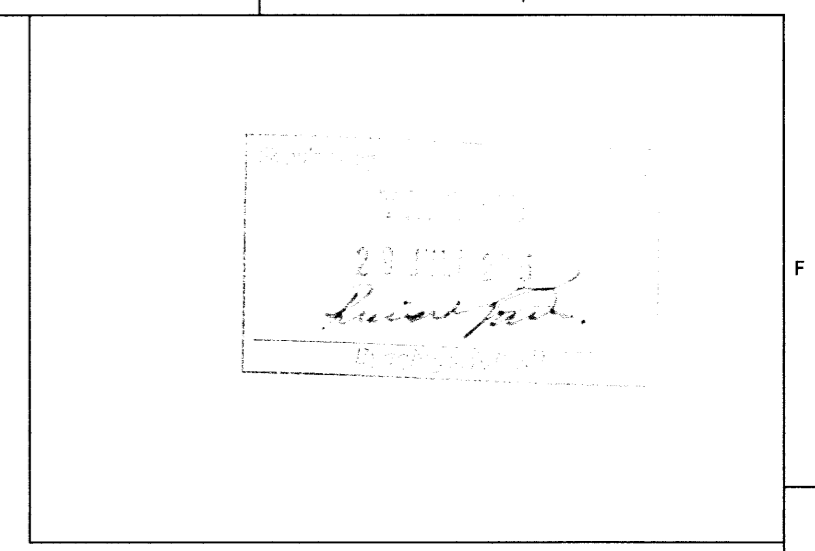

ADALHÖNNUÐUR

ÚTG. DAGS.	ÚTGÁFUFRILL	HANNAÐ TEKN. YFIRF.
B1	26.06.'15 Breyting á vegg við útitróppur	GH SSt

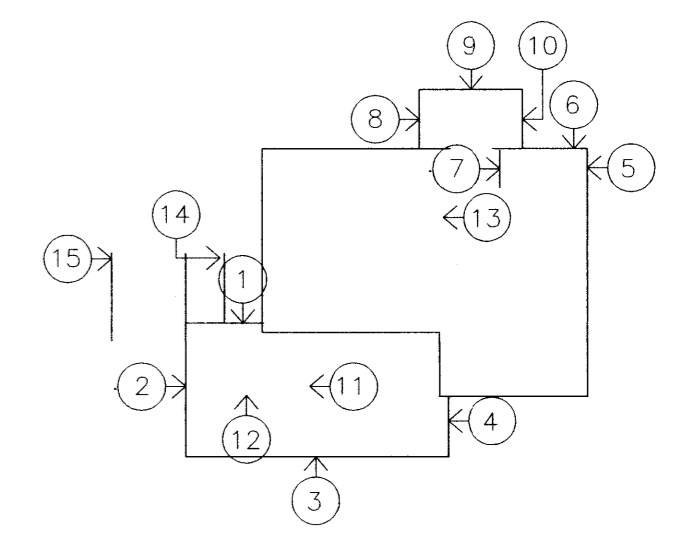

Lykilmynd

EFLA
VERKFRÆÐISTOFA
Sími: 412 6000 www.efla.is

Sólvangur, Bláskógabyggð
Íbúðarhús
801 Selfoss

Burðarvirki
Steyptir veggir á neðri hæð
Ásýndir

TEIKNINÚMÉR	BLAÐSTÆRÐ	HANNAÐ:	GH
5135-001	A2	TEIKNAD:	SSt
--_1_20_04		YFIRFARID:	GH

DAGS.	MÆLIKVARÐI	ÚTGÁFA
Mars 2015	1:50	B1

SAMÞYKKT: *Guðmundur Hjaltason*
Kennitala: Guðmundur Hjaltason kt. 070966-5579

C:\D\Bora Björg Marnósdóttir_5135\001_Íbúðarhús og bílskúr\Gögn\Tekningar-tekningskrá\bu\5135-001-XX_1_20-bus.dwg