





8 7 6 V 5 4 3 2 1

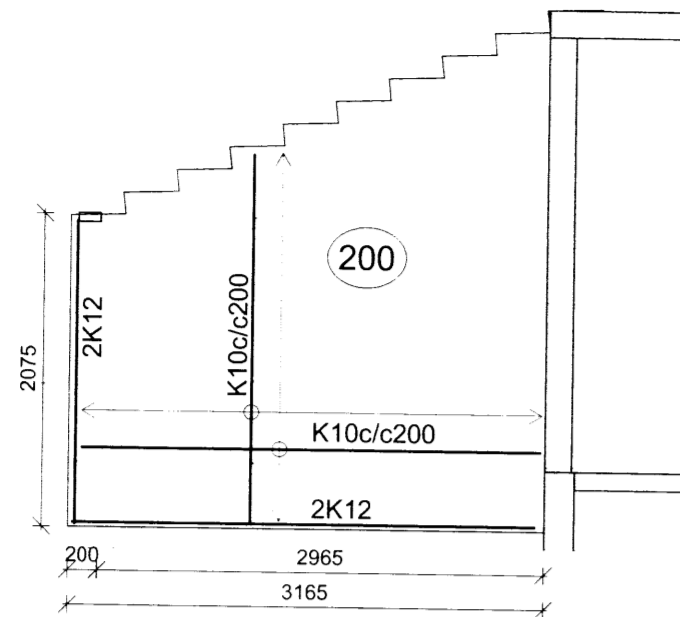


Ásýnd - Veggur 14  
M 1:50

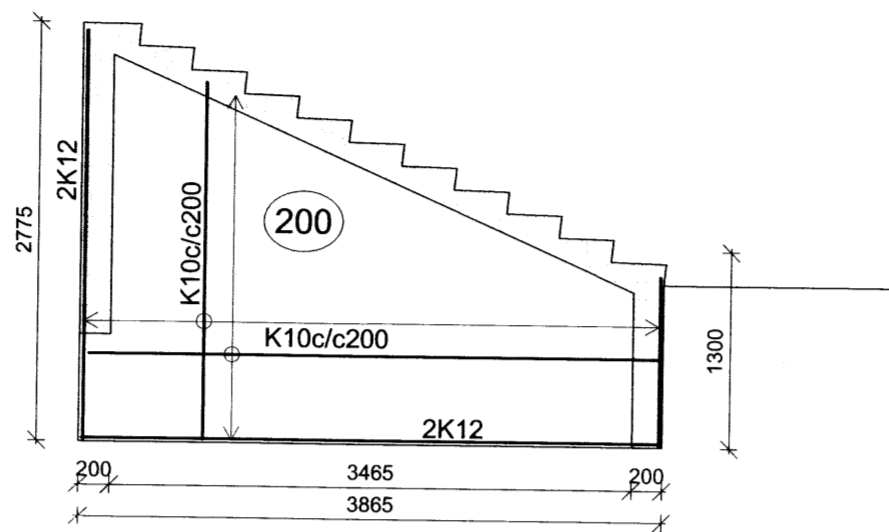


Ásýnd - Veggur 15  
M 1:50

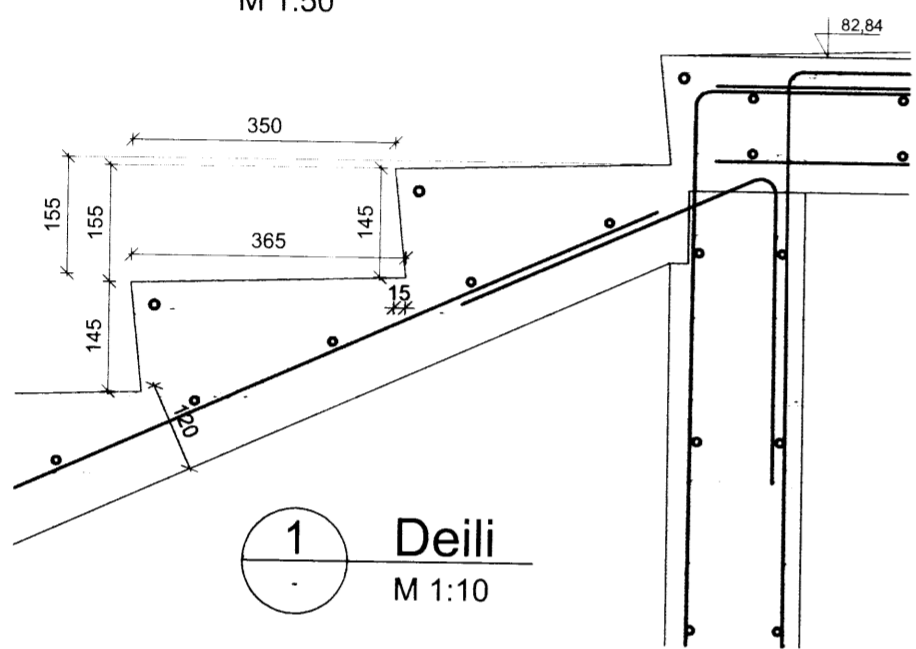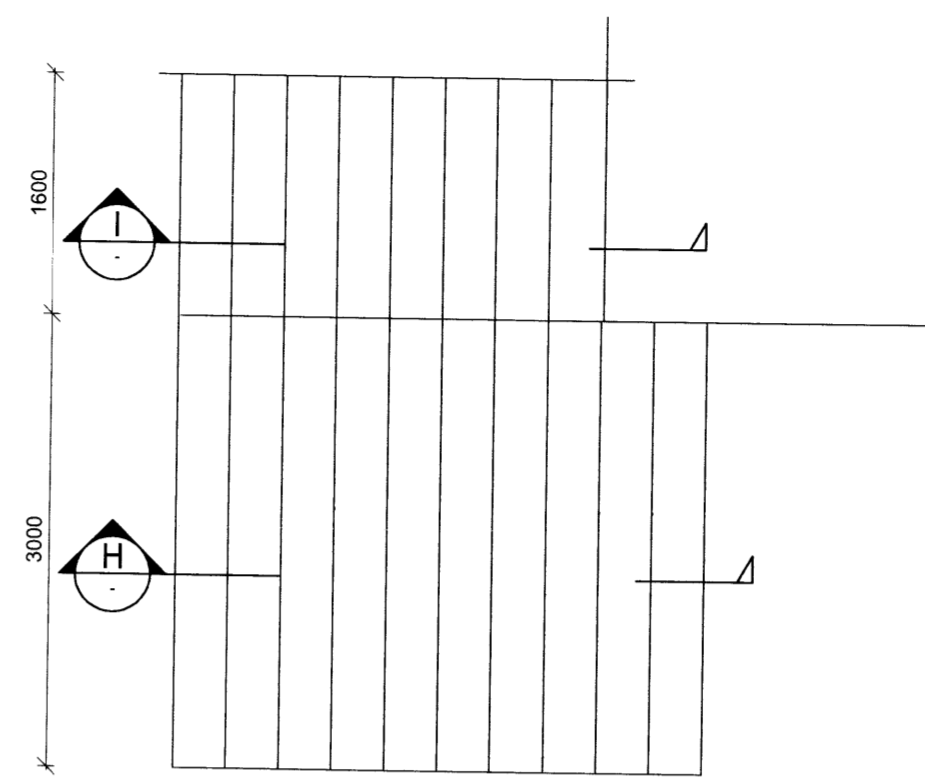


1 Deili  
M 1:10

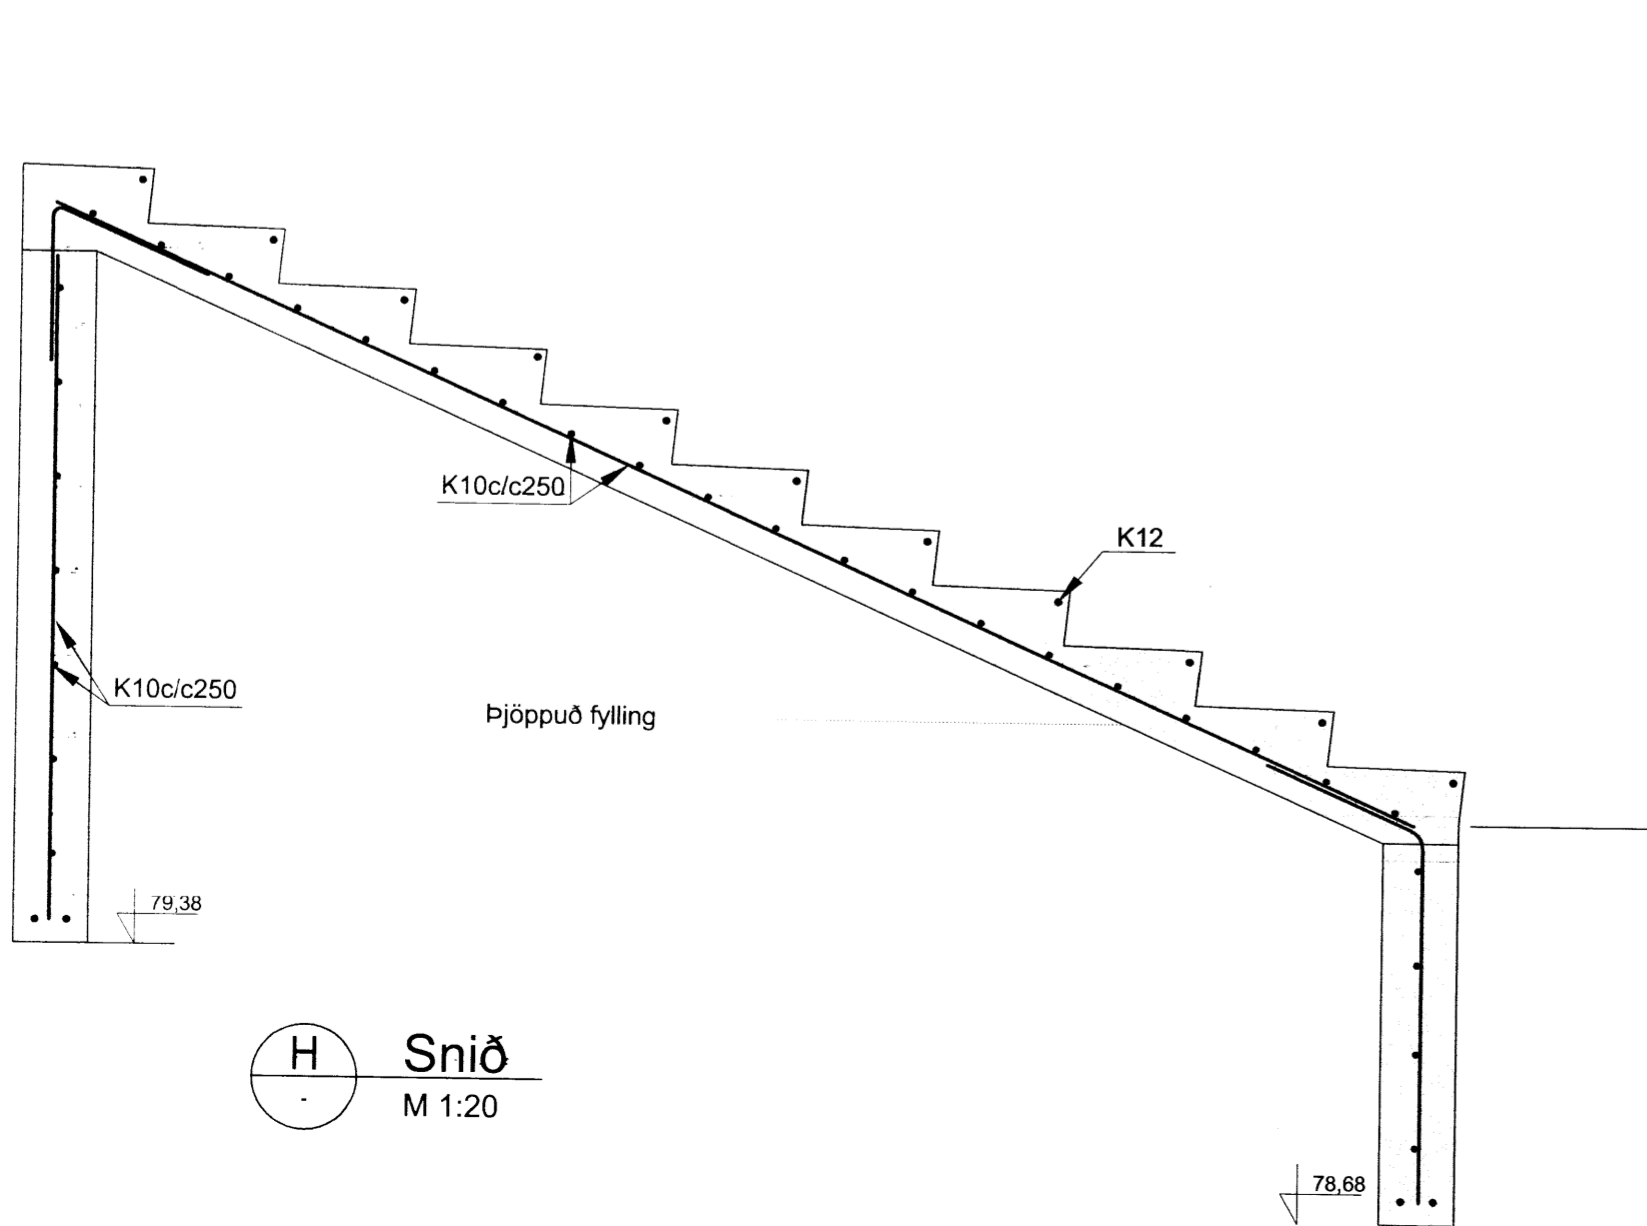

H Snið  
M 1:20

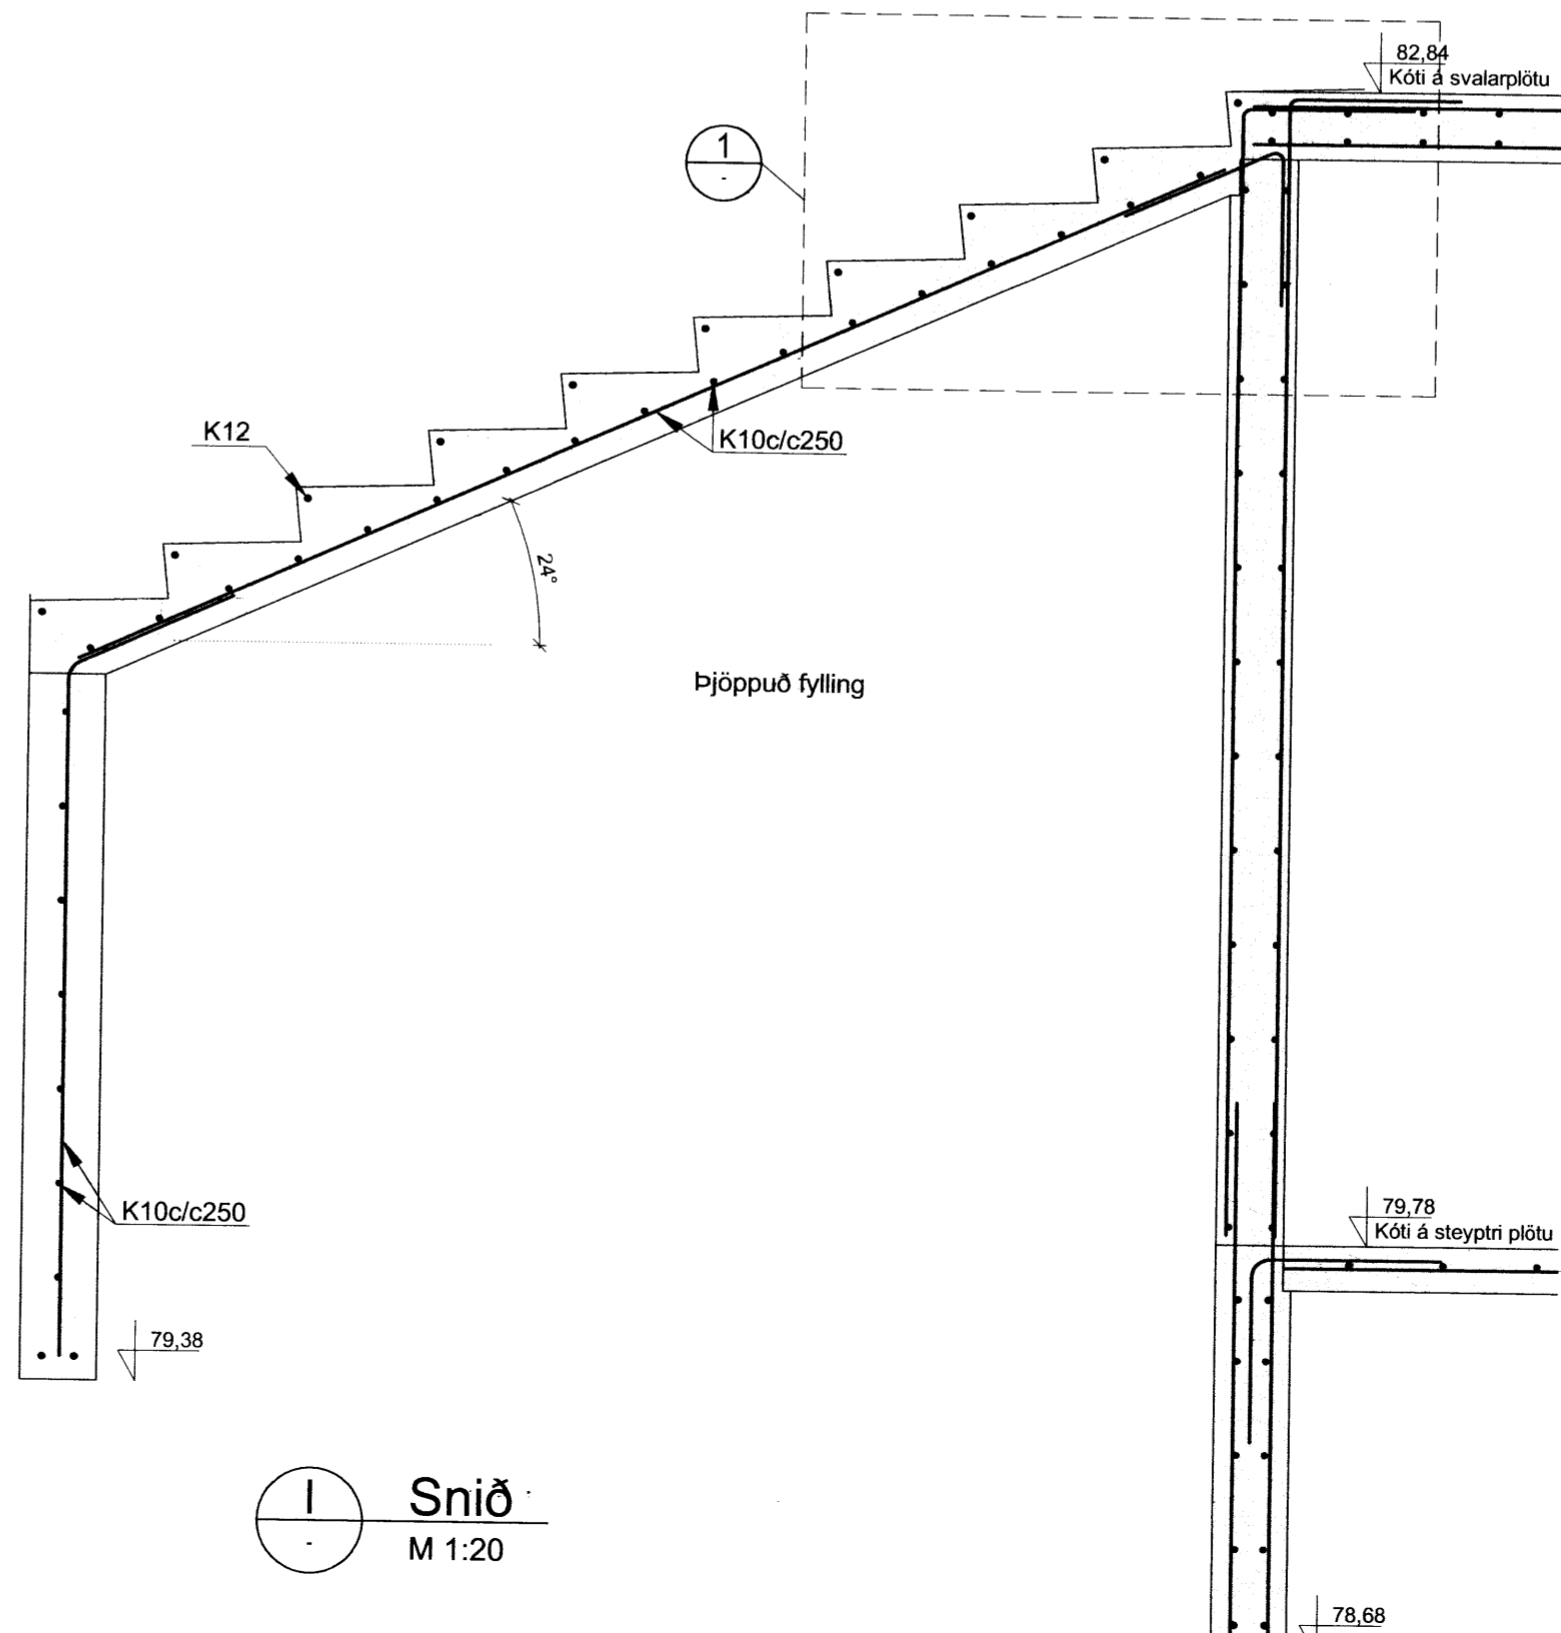


I Snið  
M 1:20

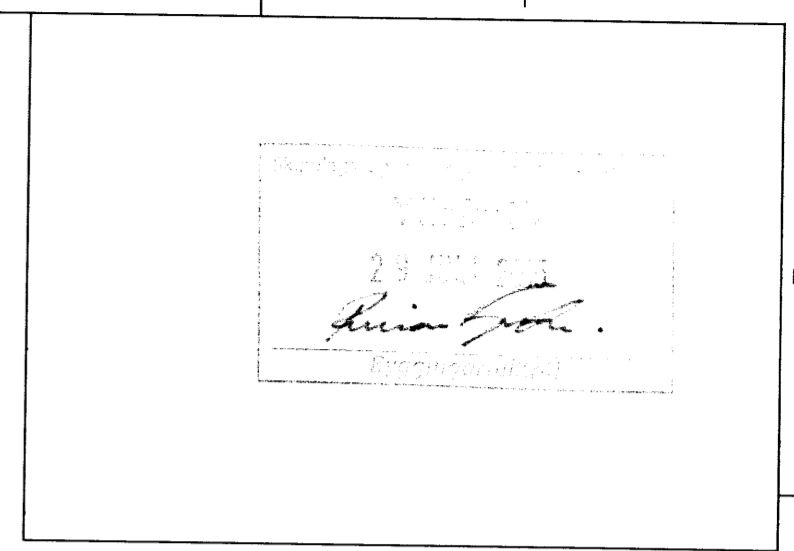

ADALHÖNNUÐUR

ÚTG. DAGS.	ÚTGÁFUFRILL	HANNAÐ TEIKN. YFIRF.
B1	26.06.15 Breytingar á tröppum	GH SSI

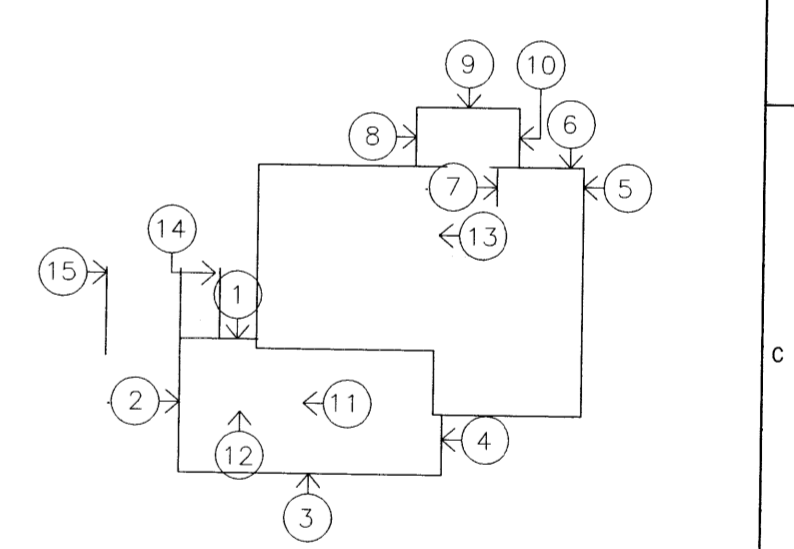

Lykilmynd

**EFLA**  
VERKFRÆDISTOFA  
Sími: 412 6000 www.efla.is

Sólvangur, Bláskógabyggð  
Íbúðarhús  
801 Selfoss

Burðarvirki  
Steyptar útitröppur  
Ásýnd, grunnmynd, snið og deili

TEIKNINÚMÉR	BLADSTÆRD	HANNAÐ:	GH
5135-001	A2	TEIKNAD:	SSI
--_1_20_08		YFIRFARIÐ:	GH
DAGS.	MÆLIKVARÐI	ÚTGÁFA	
Mars 2015	1:50/1:20	<b>B1</b>	
SAMPYKKT: <i>[Signature]</i>			
Kennitala: Guðmundur Hjaltason kt. 070966-5579			

C:\D\Bora Björg Mannsóttir\_5135\00\_Íbúðarhús og bílskúr\Gögn\Teikningar-teikningaskrá\Buv\5135-001-XX\_1\_20-hus.dwg