

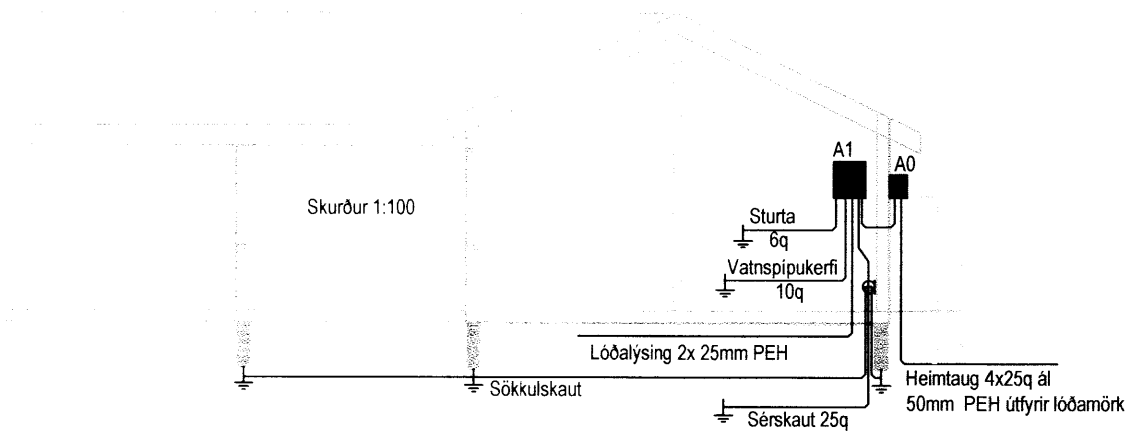
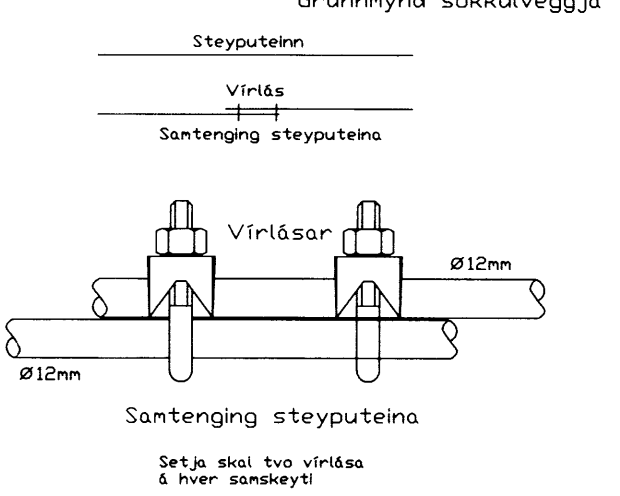




SKOÐAÐ 29/4 2015  
 Þinn Pálsson

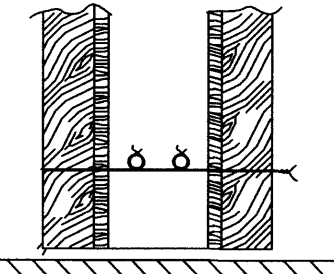

Sökkulskaut

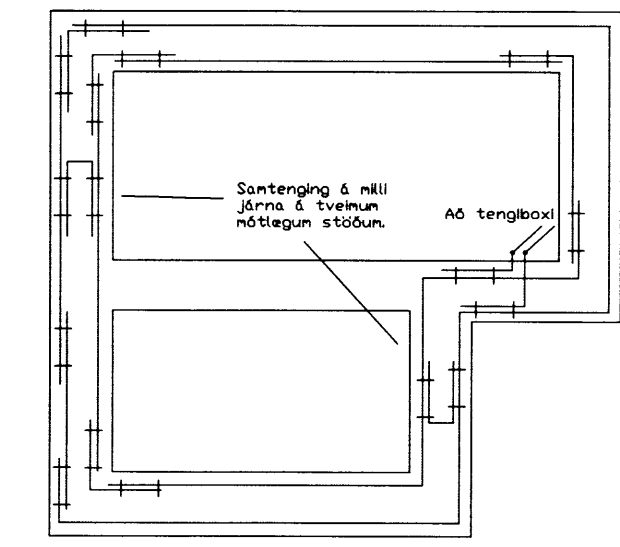

Tengja skal saman tvö neðstu járnin í sökkulveggjum allan úthringinn og að upptaki í tengibox. Í raðhús, parkús og hlöðstéð hús er leiðlegt að tengja samleglegan úthringinn ein tengibox og tenging verði við hverja heimtaug.

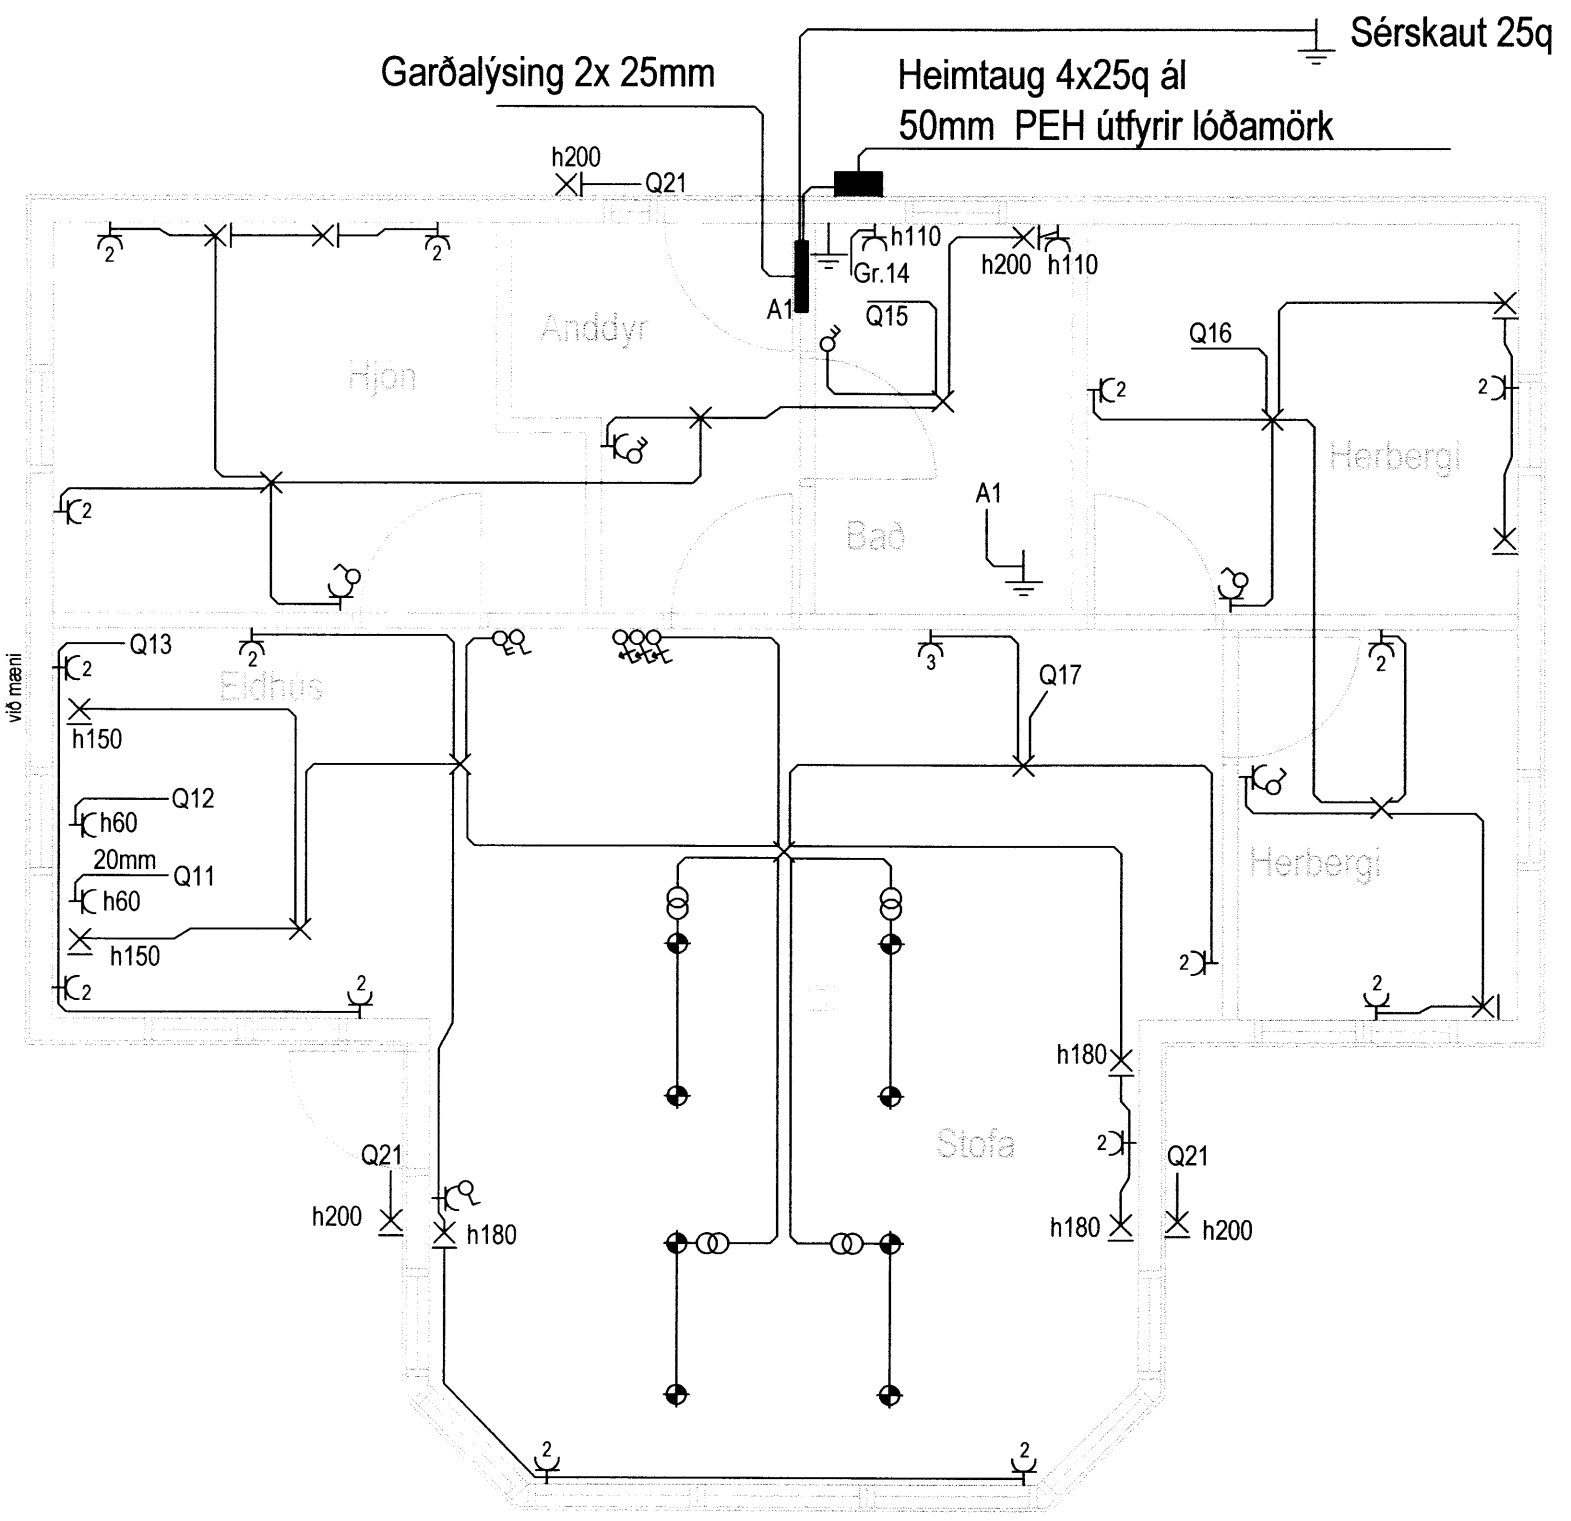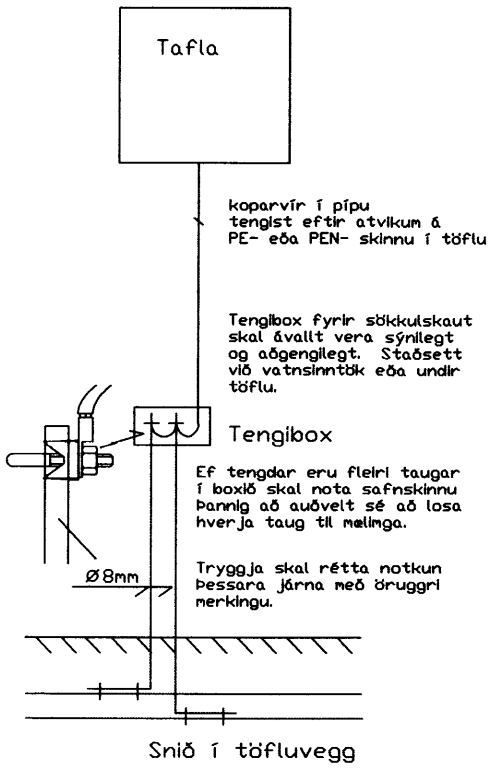

~	Rofi	×	Loftdós	⊕	Tvöf. Samrofi
~	Krónurofi	×	Veggdós	⊕	Tengill
~	Samrofi	○	Tengidós	⊕	Sjónvarp
~	Krossrofi	⊙	Púlsrofi	⊕	Sími
~	Dimmer	⊕	Jörð	⊕	Innfeld ljós
⊕	12V Spennir				Reykskynjari

Skýringar

Hæð rafmagns- og lofnetstengla er 20cm  
 Hæð tengla eldhúsi og baði 110cm  
 Hæð rofa 110cm  
 Hæð veggjlósa við rúm 150cm  
 Hæð útítengla 150cm

Rör fyrir almennar lagnir eru 16mm  
 Rör fyrir TV lagnir eru 20mm  
 Almennt fyrir lágspennur er notað 1,5q  
 Nota skal koax með kjarna 1,15mm fyrir TV.

Öll mál miðast við fullfrágengin gólf og í miðju tengistaðar, ef annars er ekki getið á teikningu.

Taka skal mið af arkitektateikningum og samræma öðrum teikningum.

Samþykkt arkitekts			
Breytingar	Dags	Yfirfarið	
1			
2			
Helgi Pálsson Rafiðnræðingur Hjalalahó 5, 270 Mosfellsbæ S:898-4476 voltorka@gmail.com			
Verkefni	Heiðarrimi 42) 8		
Staður	Grímsnesi		
Skýring	Raflagnir, skurður, sökkulskaut		
Hönnun,	Helgi Pálsson	Blað	1 af 2
Kt. 270963-5019		Teiknað, Baldvín Ó. Gunnarsson	
Mkv	1:50 / 1:100	Dagsetning, 20.04.2015	
Verknúmer	2015-009	Land nr.	