

GRUNNMYND SÖKKLAR

- MERKIR PÖKKUÐ SKOLPLÖGN
- - - MERKIR PÖKKUÐ REGNVATNSLÖGN
- MERKIR VATNSLÖGN


MÁLSETNINGAR ERU FRÁ YTRI EDA INNRI BRÚN ÚTVEGGJA  
EDA INNVEGGJUM  
ALLAR MÁLSETNINGAR ERU Í cm. HÆÐARSETNING ER Í HÆÐAKERFI

SKÝRINGAR SÖKKLAR:

ÁLAG Á SÚLBOTN OG SÖKKULBOTN ER REIKNAD MAX. 4 KG/CM<sup>2</sup>. KLÖPP EDA MÓHELLA, KOMI ANNAD Í LJÓS SKAL ENDURSKOÐA SÖKKULMÁL OG SÚLUPVERMÁL, FYLLA SKAL Í OG UTANVIÐ SÖKKLA MEÐ GRÚSARFYLINGU OG ÞJAPPA HANA Í 30 cm. ÞYKKUM LÖGUM BLEYTA SKAL FYLINGU LEIÐ OG ÞJAPPAD ER FYLLA SKAL AD SÚLUM MED HRAUNFYLINGU EDA MOLDARLAUSRI MÖL AMK. 30 cm. UTANMED SÚLUM. STEYPA Í SÚLUM OG SÖKKULVEGGJUM SÉ S-200 SKV. ÍST-10 FRAMKV. FL.B. NOTA SKAL LOFTBLENDI OG TITRA STEYPU. NÁNARI SKÝRINGAR OG MÁLSETNINGAR ER AD FINNA Á SÉRTEIKNINGUM. GENGID SKAL FRÁ SÖKKULSKAUTI Á ÞANN HÁTT SEM RAFMAGNSVEITA REYKJAVÍKUR SEGIR TIL UM Á LEIÐBEININGABLAÐI 83.4.0100. EF SÖKKULSÚLUR OG SÖKKULVEGGIR ERU HÆRRI EN 170 CM. SKAL ENDURSKOÐA JÄRNBENDINGU.

ALLT EFNI Í DREGURUM OG GÓLFBITUM SKAL VERA STYRKLEIKAFLOKKAÐ T 20 GAGNVARIÐ A-VÖRN ALLAR STÁLFESTINGAR SKULU VERA HEITGALVANISERAÐAR

GRUNNMYND FRÁRENNSLI

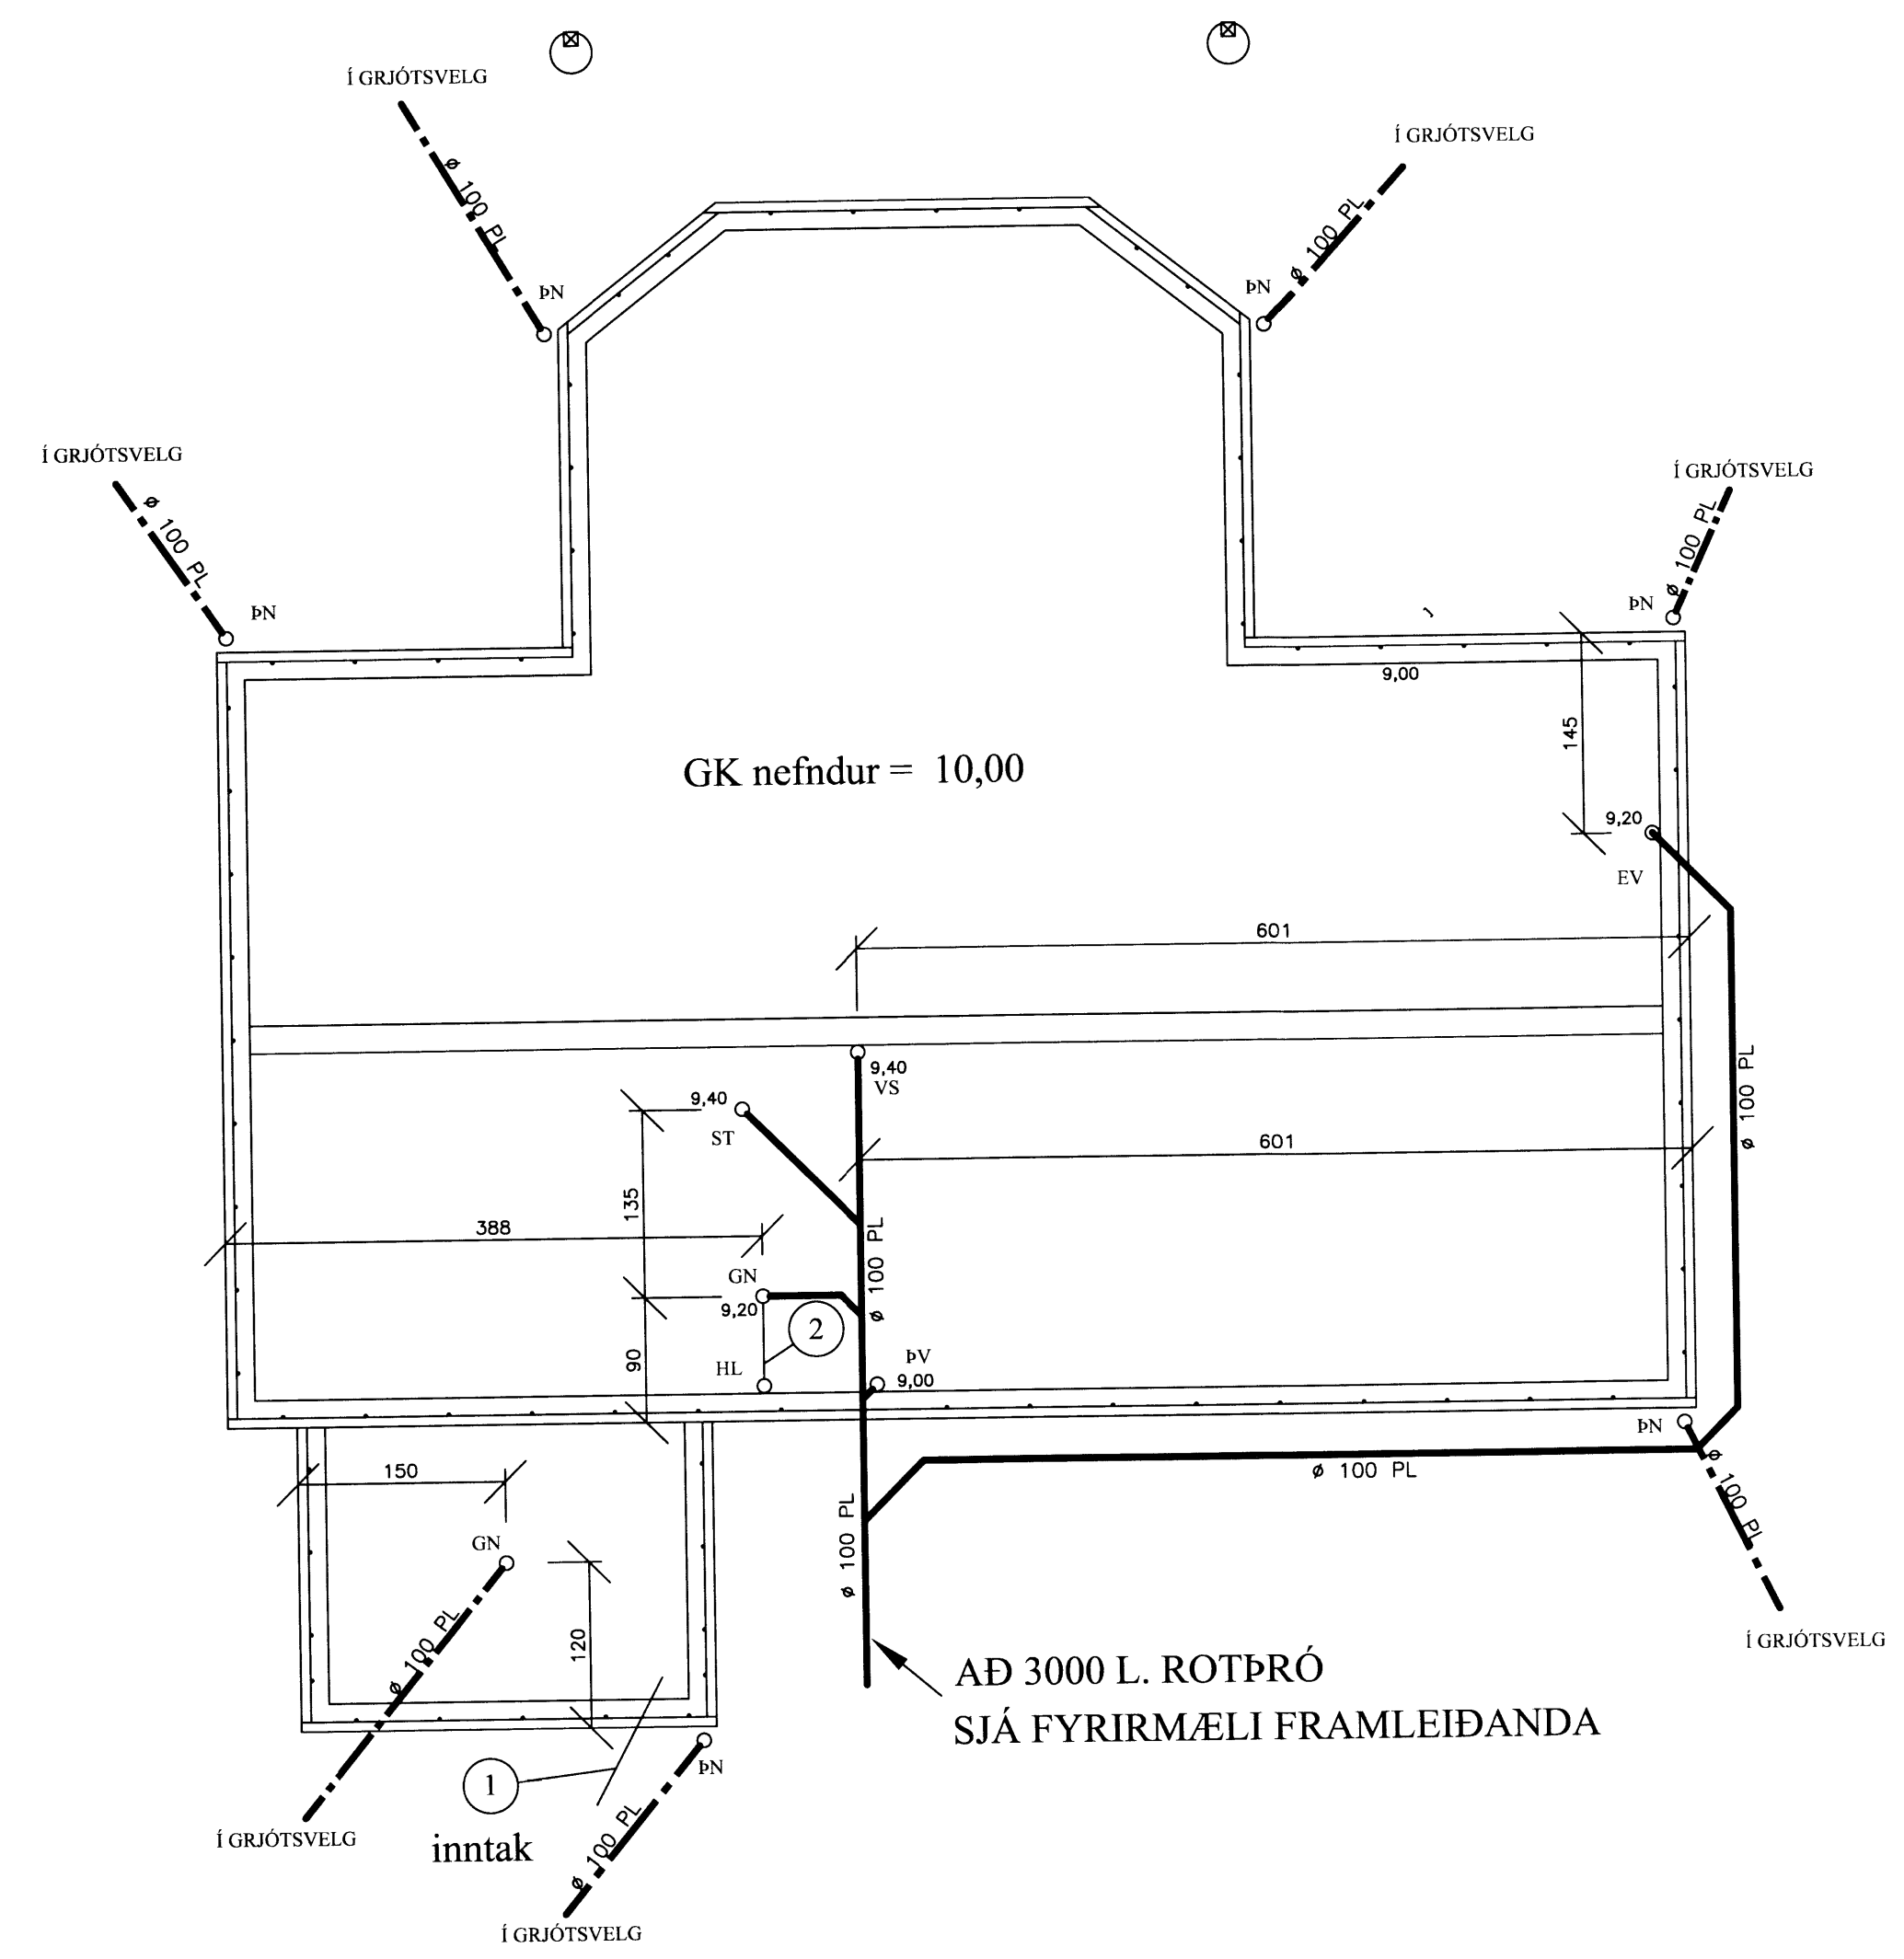

SKÝRINGAR FRÁRENNSLISLÖGN:

ALLIR KÓTAR ERU Í INNB. HÆÐAKERFI. PÍPUR SKULU LAGÐAR Á VEL ÞJAPPADA UNDIRSTÖÐU ÚR SANDI ÞANNIG AD EKKI SÉ HÆTTA Á AD LÖGNIN BROTNI EDA SIGI. GRUNNLAGNIR SKULU VERA PVC. EDA STEINSTEYPTAR GRUNNLAGNAPÍPUR OG ÞANNIG LAGÐAR AD ÞÆR HVÍLI Á BELGJUM EN EKKI MÚFFUM. BEYGJUR Á LÖGN SKAL FRAMKV.EMA MED ÞAR TIL GERÐUM BEYGJUSTYKKJUM OG SKAL ÞESS GÆTT AD LÖGNIN SÉ BEIN Á MILLI ÞEIRRA. ÖLL SAMSKEYTI SKULU ÞÉTT MED GÚMMIHRINGJUM. FYLLA SKAL AD OG YFIR LÖGN MED SANDI OG ÞJAPPA EFNID VEL AD ÞEIM. DRENLOGN SKAL LEGGJA Á SAMA HÁTT OG ADRAR GRUNNLAGNIR EN FYLLA SKAL AD OG YFIR DRENLOGN MED DRENMÖL Í STAD SANDS OG LEGGJA SKAL DRENDÚK YFIR MÖL ADUR EN FYLLT ER AD HÚSI. ALLT EFNI OG VINNA SKAL VERA Í SAMRÆMI VIÐ ÁKV.ÆÐI GILDANDI BYGGINGARSAMÞYKKTAR UM HOLRÆSALAGNIR.

SKAMMSTÖFUN.	HEITL.	ÞVERMÁL VATNSLÁS AD / FRÁ Í mm.
HL.	HANLAUG	32 / 40.
ÞV.	ÞVOTTAVEL	40 / 50.
ST.	STURTA.	40 / 50.
GN.	GÓLFNIDURFALL.	50 / 70.
EV.	ELDHÚSVASKUR.	40 / 50.
VS.	VATNSSALERNI.	100 / 100.

MERKINGAR:

1. MERKIR Ø 32 PL. PEH. VATNSHEIMÆÐ Í Ø 50 PL. REH FÓDURRÖRI FRÁ TENGINU VIÐ GÖTULÖGN AD TENGIGRIND.
2. MERKIR Ø 70 PL. Í GÓLFPLÖTU AD GÓLFNIDURFALLI.

**SUMARHÚS HEIÐARRIMI 8 GRÍMSNESHREPPI**  
Eigandi Eiríkur S. Jóhannesson kt. 270366-3339  
GRUNNMYND SÖKKLAR OG GRUNNLOGN  
23.05.2006. MKV. 1:50.

Jóhannes Pétursson 010448-3959 S - 567-5107

**ABS** teiknistofa S - 566-6613 , 567-5107. Nr.S01