



VATNSLÖGN RÖR Í RÖR  
 ÖLL RÖR SKULU VERA Ø 15x2,5 PE-X RÖR Í RÖR Í GÓLFI AD TENGIKISTU VID.. INNTAKSGRIND  
 ÖLL RÖR, FITTINGS OG ANNAD LAGNAEFTI SKAL VERA VOTTAD AF PARTILBERUM ADILA


GRUNNMYND VATNSLÖGN RÖR Í RÖR Í GÓLFI

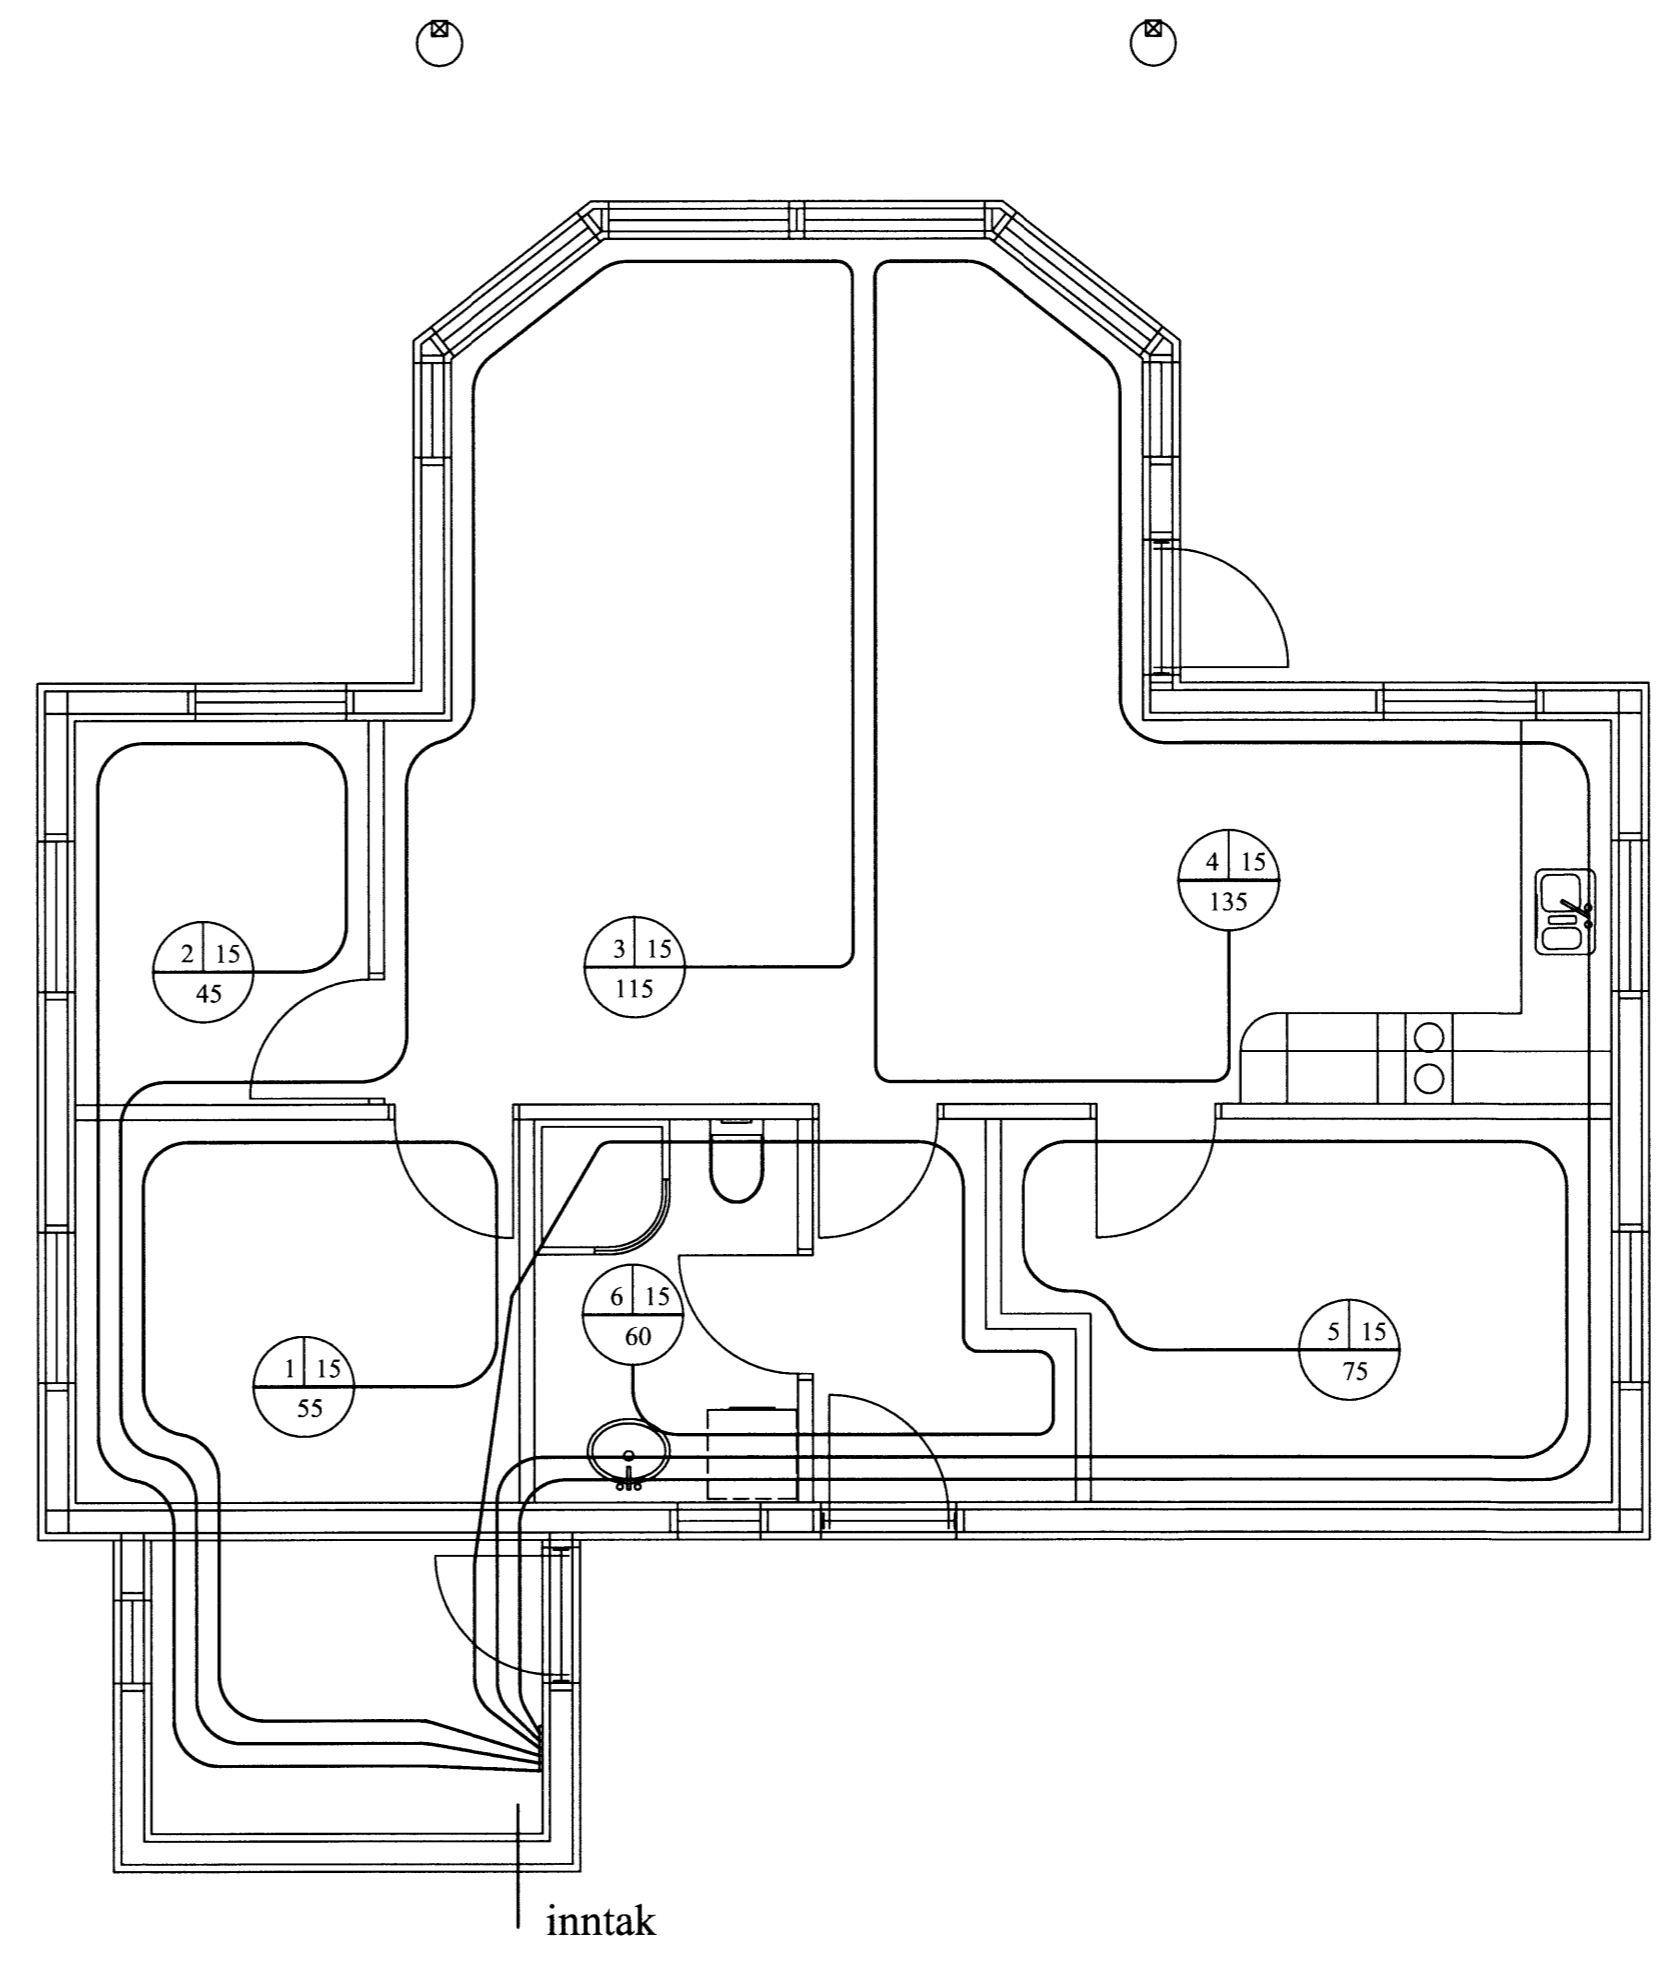

GRUNNMYND GÓLFHITALÖGN Í PLÖTU

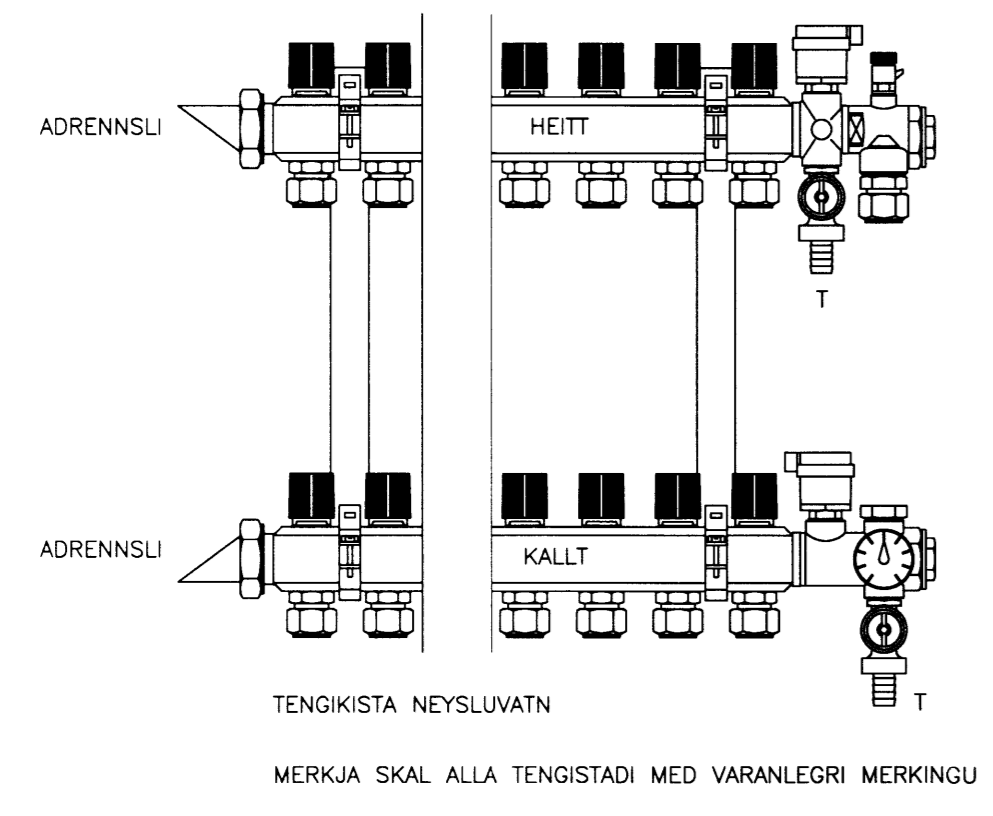

TENGIKISTA NEYSLUVATN  
 MERKJA SKAL ALLA TENGISTADI MED VARANLEGRI MERKINGU

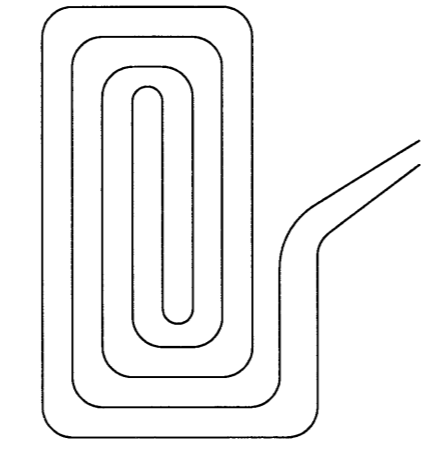

Dæmigerð gólfhitaslaufa

HITALÖGN Í GÓLFI :

Í GÓLFHITALÖGNINA ERU NOTADAR 20/2 mm PEX PLASTPIPUR MED SÚREFNISPERRU. AD LÖKINNI NIDURSETNINGU OG TENGINGU SKAL TRÝSTIPRÓFA GÓLFHITAKERFID MED SKV. FYRIRMELUM FRAMLEIDANDA OG SKAL LÖGNIN STANDAST PRÓFID ÁÐUR EN LÖGN ER HULIN

PIPURNAR LEGGJAST MED 10 cm , 15 cm EDA 20 cm MILLIBILI. FRÁ ENDANLEGU GÓLFYFIRBORDI OG NIDUR Á LAGNIR SKULU VERA 4 cm. SJÁ FREKARI SKÝRINGAR ER AD Á BLADI HV 1

SKRÁ YFIR AFKÖST OG LENGDIR GÓLFHITALAGNA

SLAUFNA NR	W	STADSETNING	C/C (cm)	MESTA LENGD (m)	VATNSRENNSLI L/KLST.
1	750	HERBERGI	15	55	90
2	600	HERBERGI	15	45	115
3	1500	STOFA	15	115	150
4	1800	STOFA, ELDHÓGS	15	135	150
5	1000	HERBERGI	15	75	165
6	900	BAD OG ANDDYRI	15	60	235
SAMTALS:	6650			485	905

VATNSLÖGN RÖR Í RÖR

ÖLL RÖR SKULU VERA Ø 15x2,5 PE-X RÖR Í RÖR Í GÓLFI AD TENGIKISTU VID.. INNTAKSGRIND  
 ÖLL RÖR, FITTINGS OG ANNAD LAGNAEFTI SKAL VERA VOTTAD AF PARTILBERUM ADILA

ÖLL MÁL SKULU YFIRFARAST ÁÐUR EN SMÍÐI HEFST

**SUMARHÚS HEIDARRIMI 8 GRÍMSNESHREPPI**  
 Eigandi Fírikur S. Jóhannesson kt. 270366-3339  
 GRUNNMYND VATNSLÖGN OG HITALÖGN  
 24.05.2006. MKV. 1 : 50.  
 Jóhannes Pétursson 010448-3959 S - 567-5107