

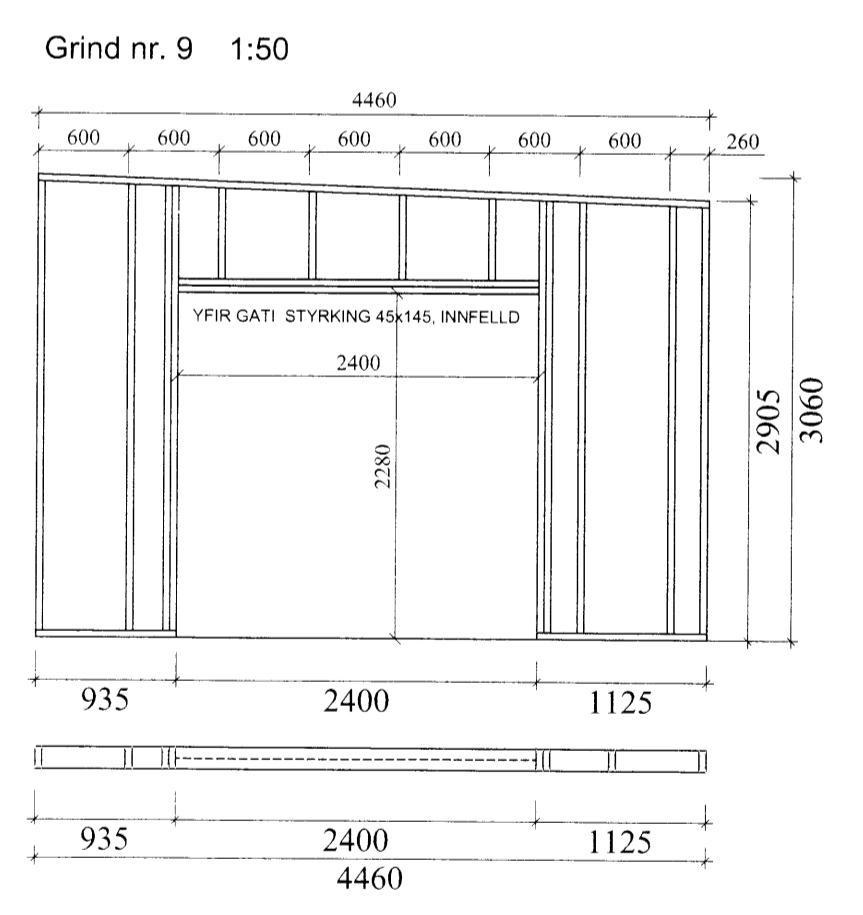
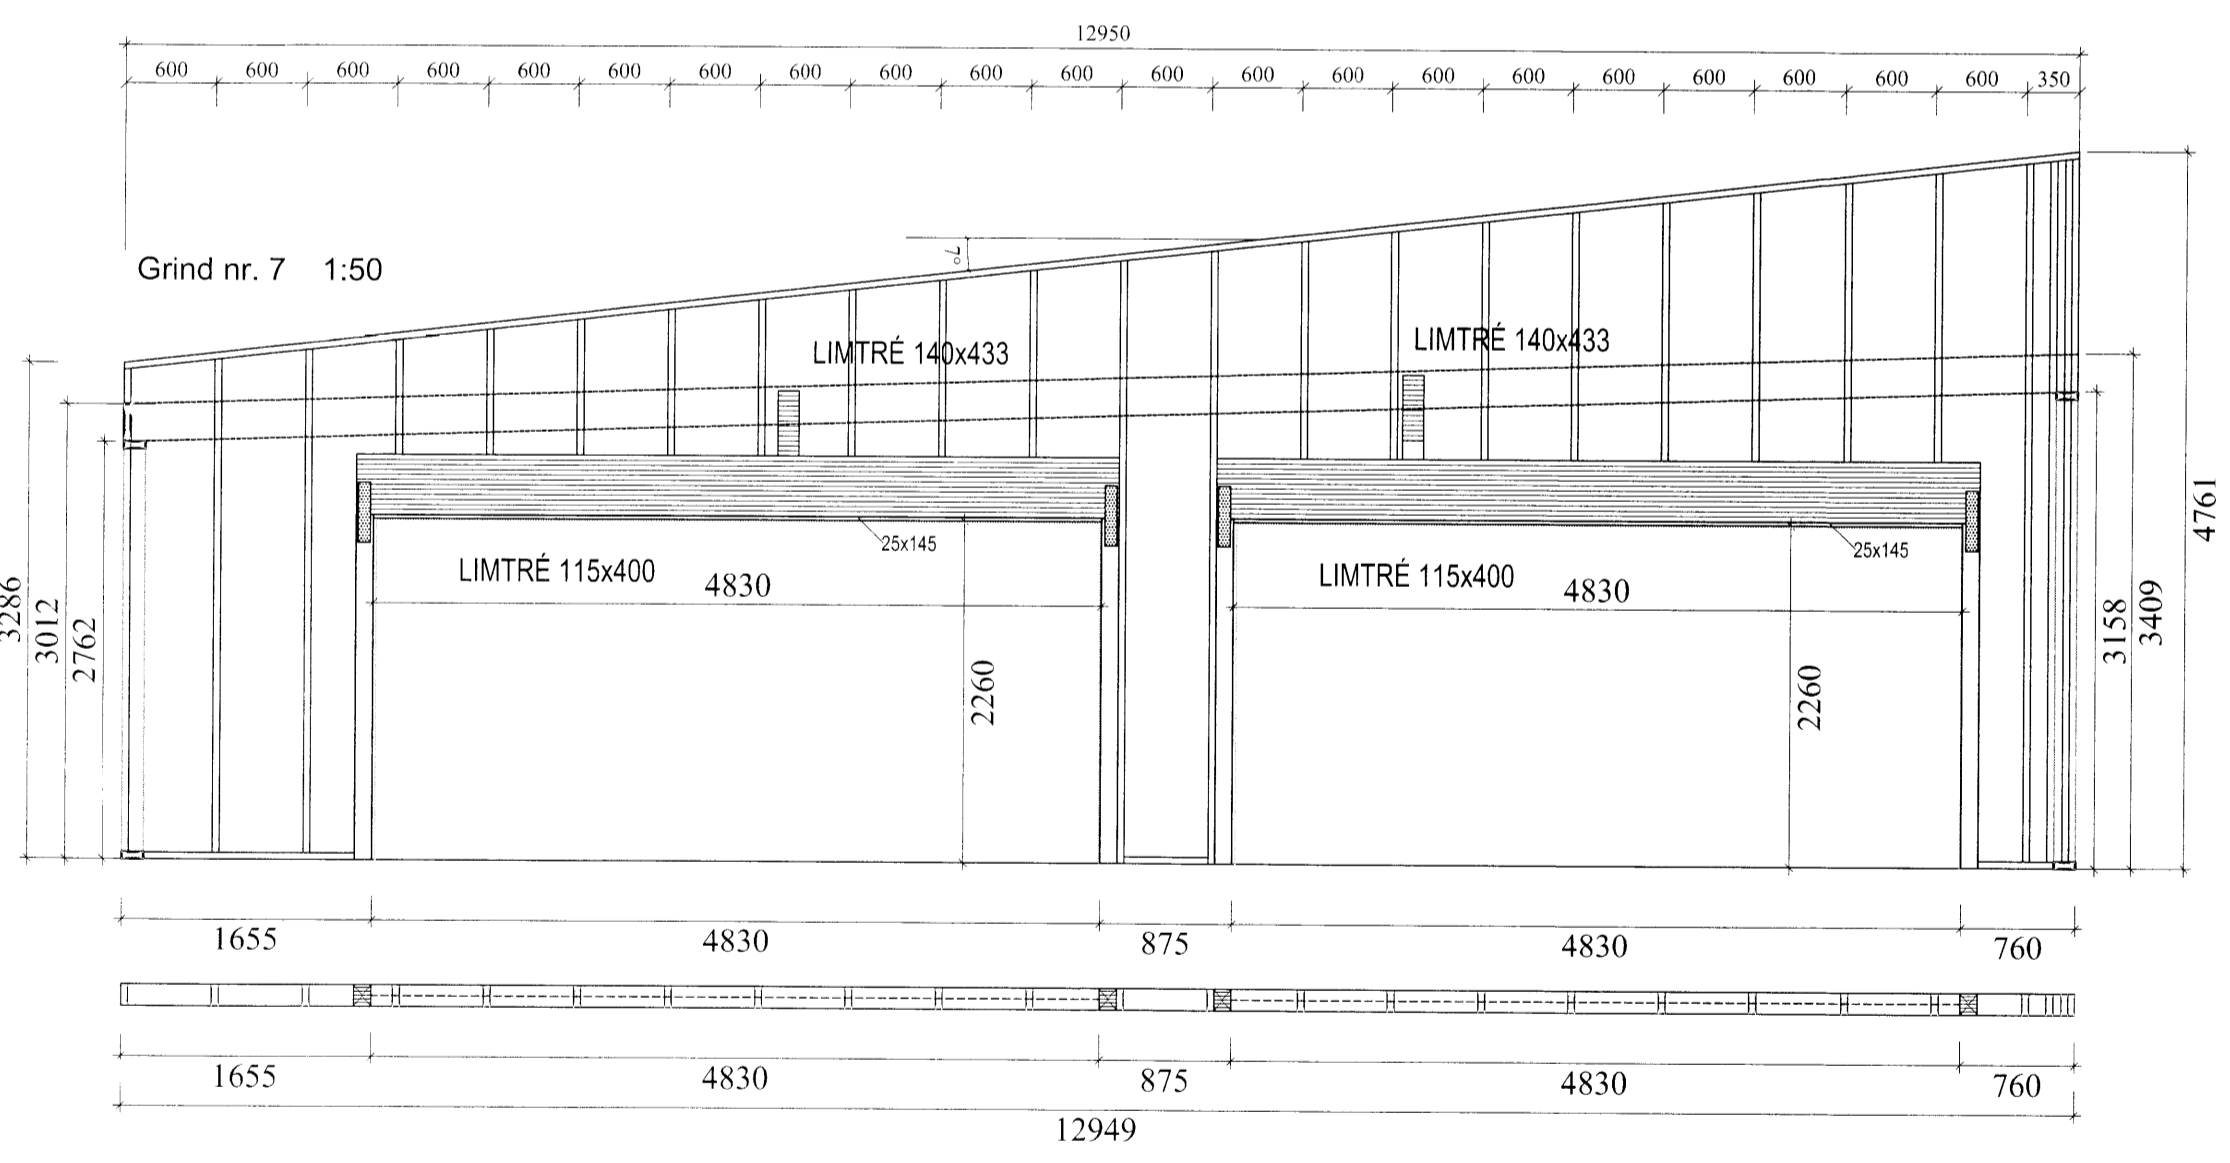
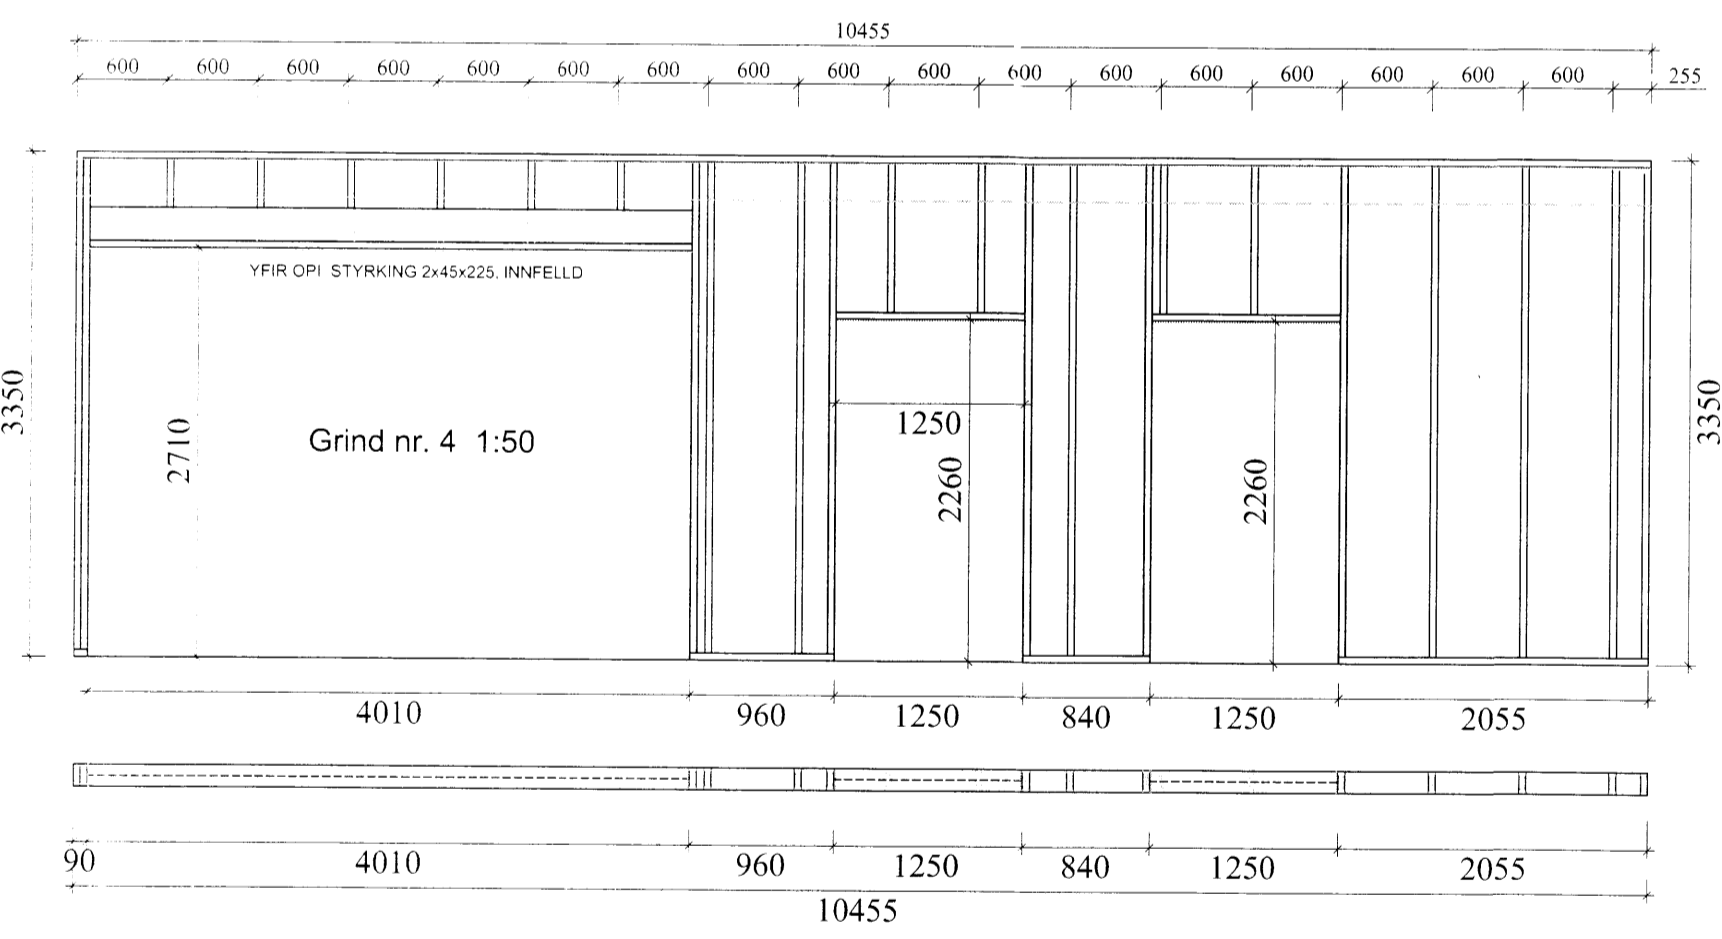
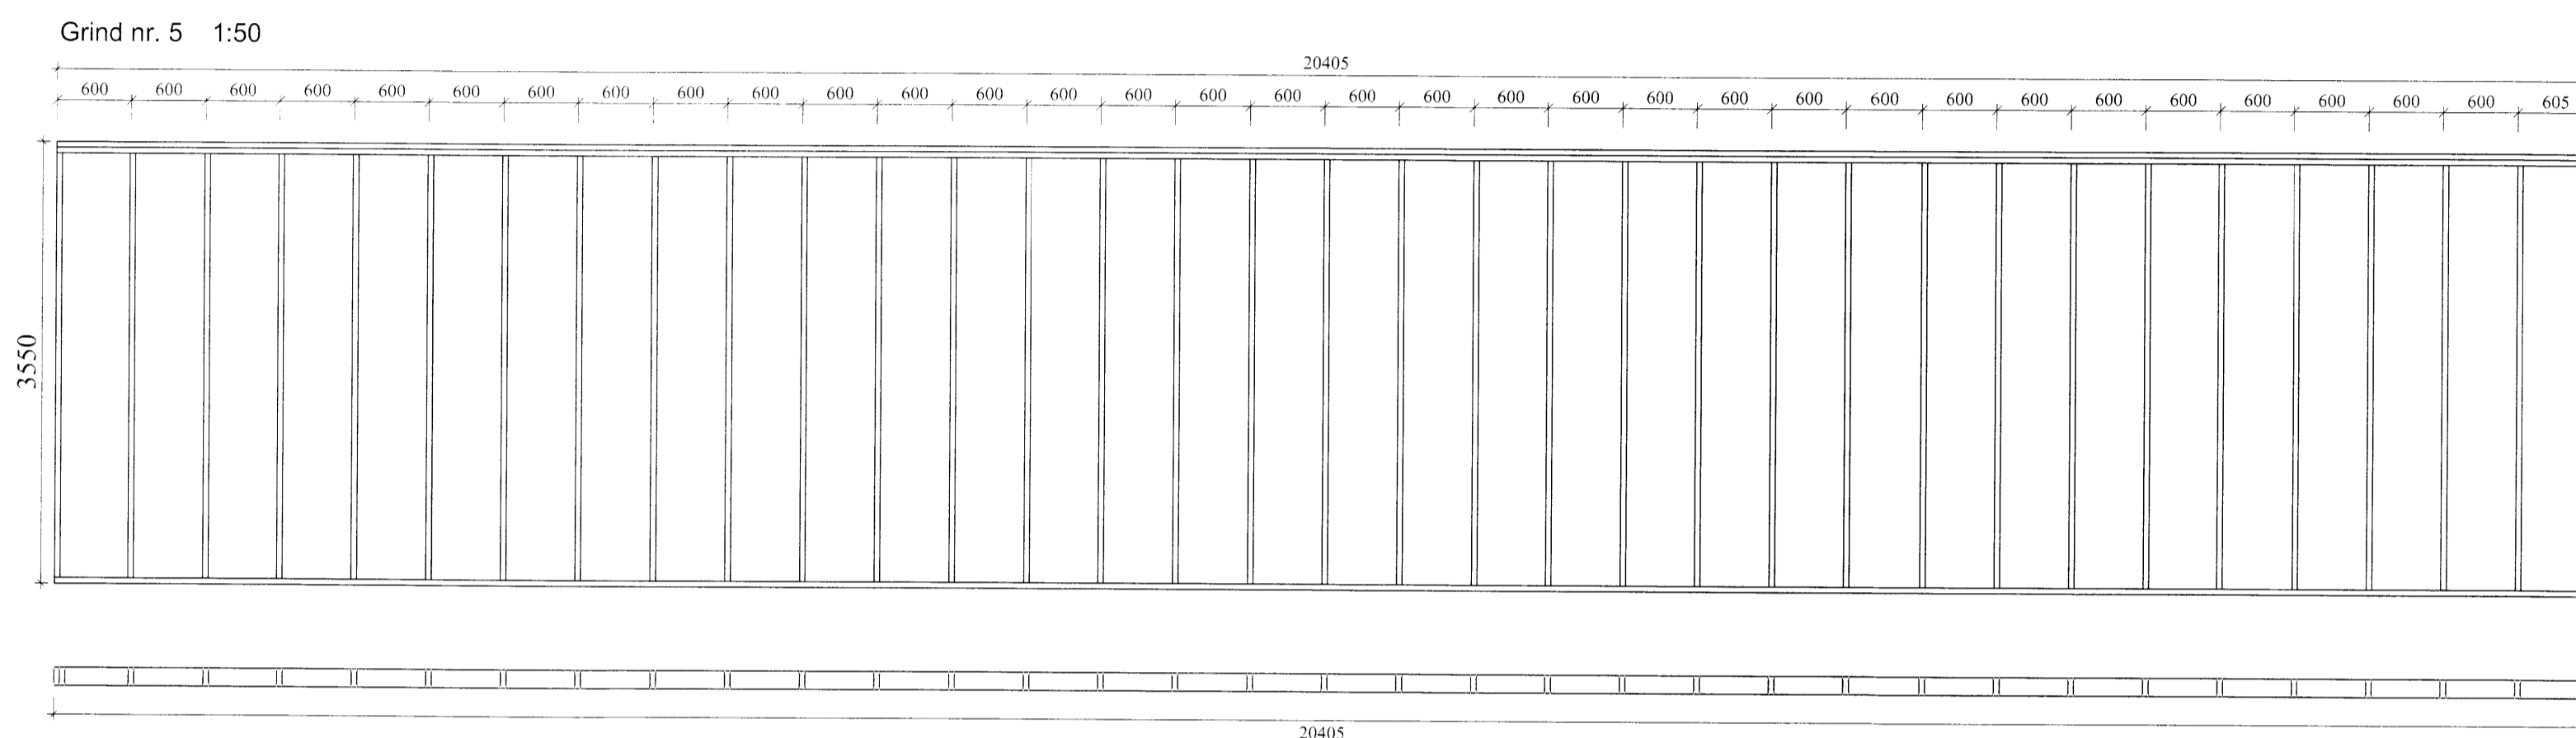
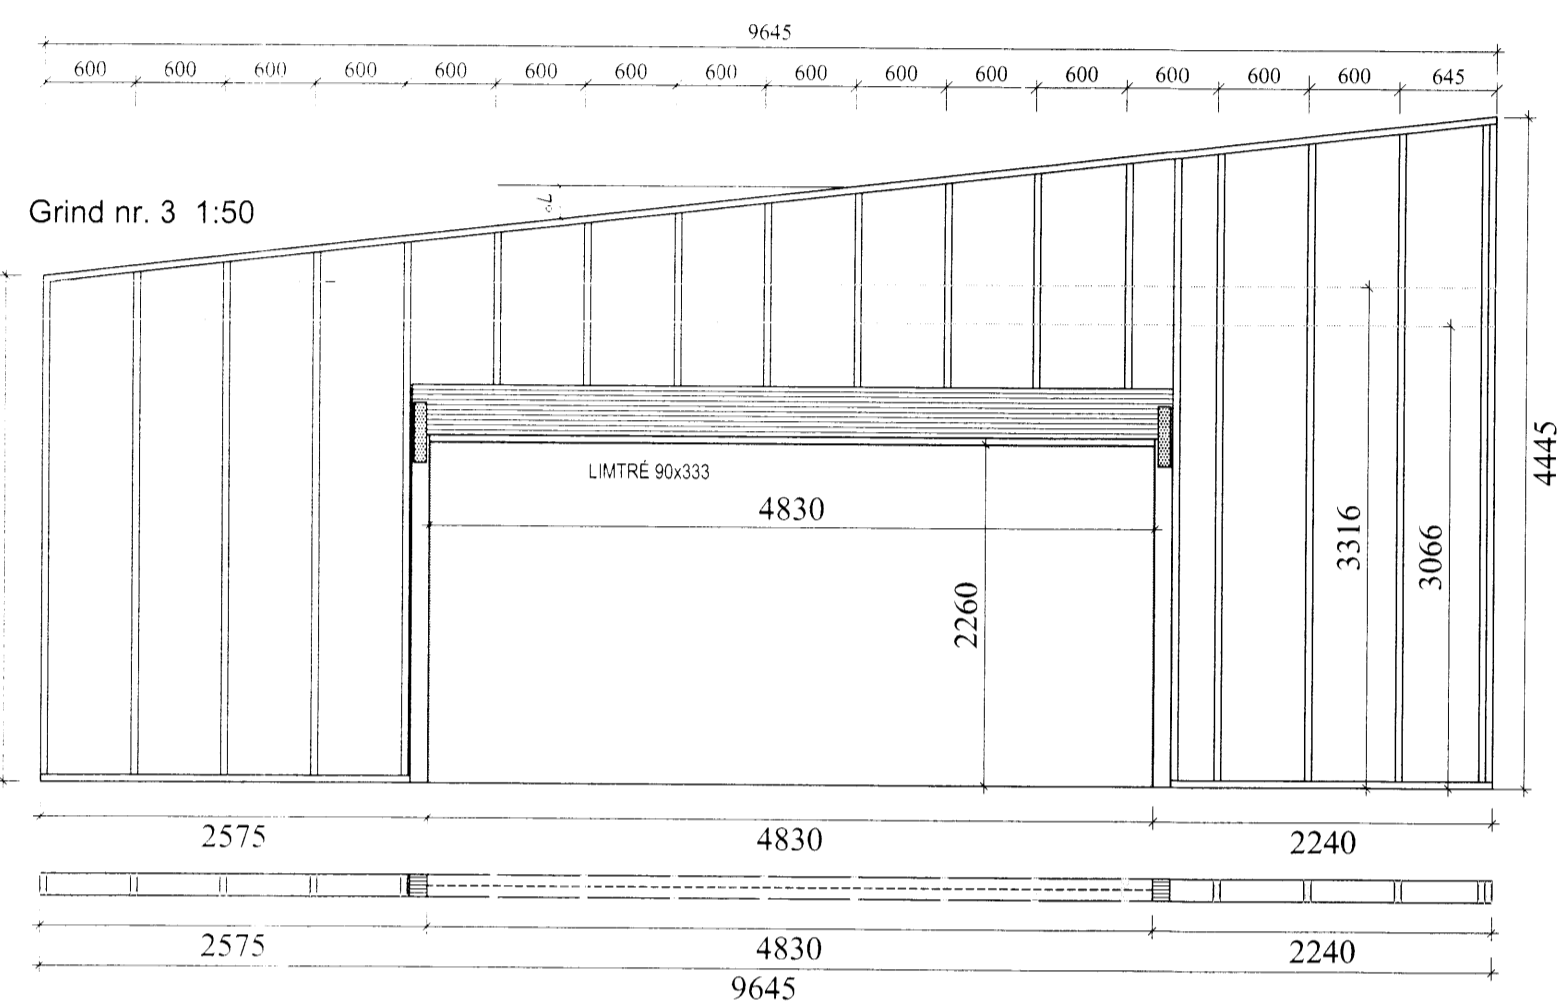


**SKÝRINGAR**  
 Timburstæðir eru í mm. Grindaefni sé í gæðaflokki T1 (K18). Limtré sé í gæðaflokki L40. Allt grindaefni skal þykktarhefja á kanta. Allt ónefnt grindaefni í útveggjum er 45X150 mm eða sambærilegt. Þak er loftað með 4x40mm PEH rör með neti í hverju sperrubili. Ef loftun næst ekki á þennan hátt má setja upp loftúður á þaki. Allar grindur verða klæddar að utan með 9 mm krossvið. Neglist með 28x60 mm nöglum m/m 150 mm. Lausholt, eftir þörfum, eru stikknegld. Undir boltarær, sem herðast að tré, komi skífur 40x40x4 mm. Þetta á þó ekki við um limtré, þar má nota hringlaga skífur Ø50 mm.

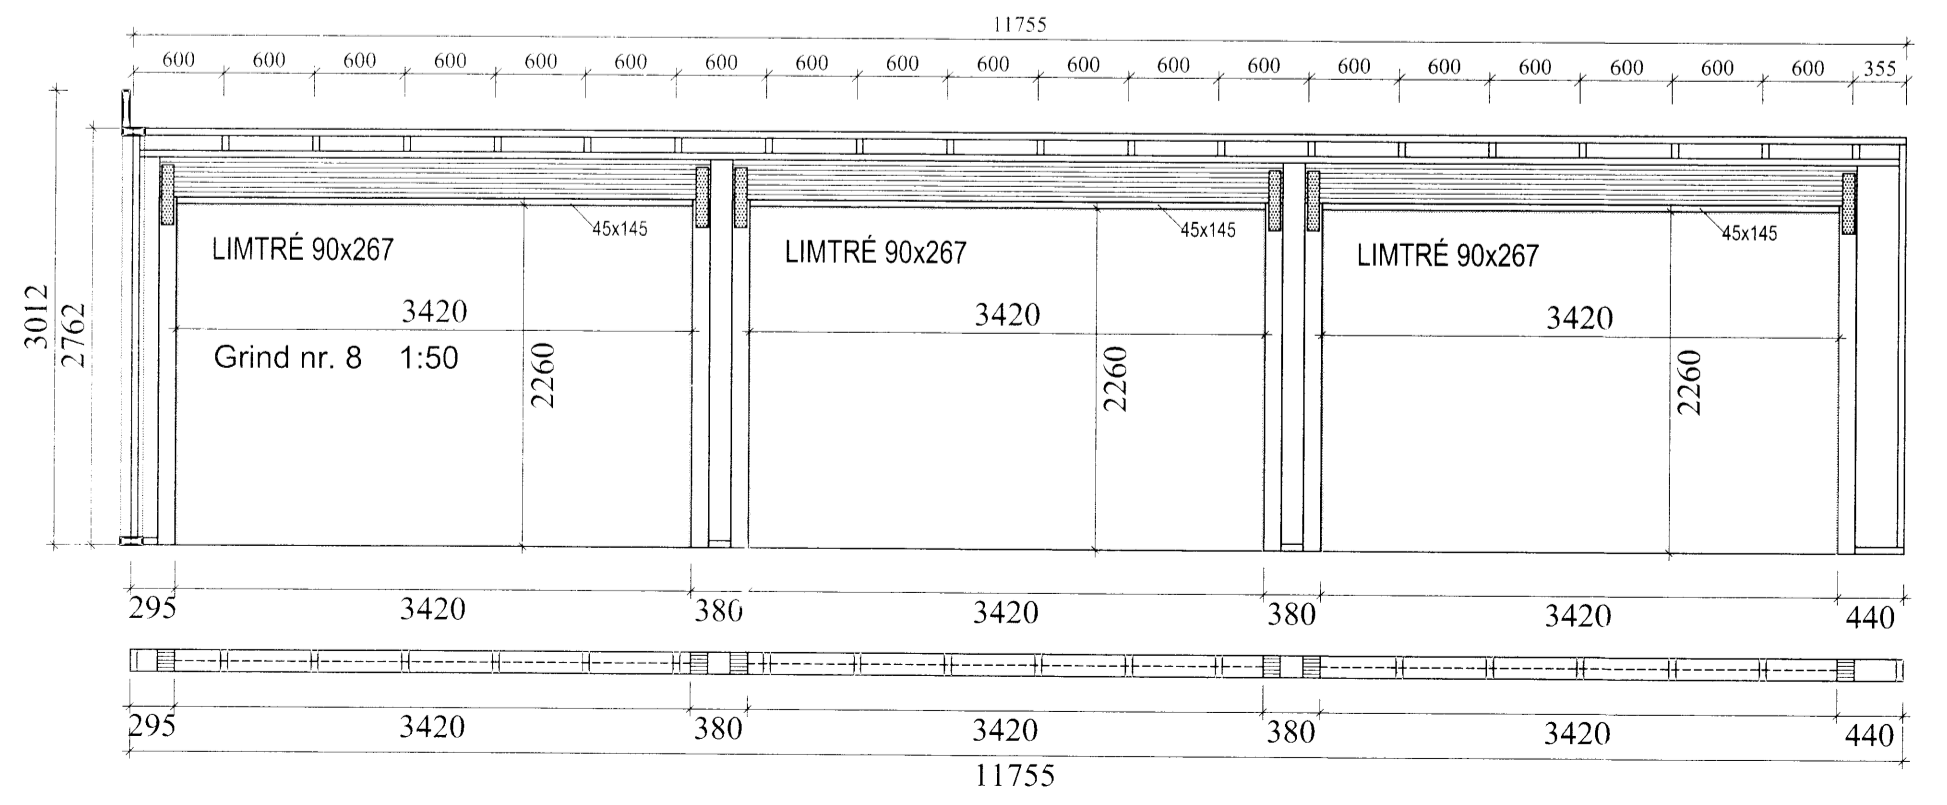

**SKÝRINGAR**  
 Athuga skal og fara yfir hæð á grindum. Þarf að stilla af hæðarkóta á timburgrindum og sperrum á vekstað, miðað skal við eldri byggingar.

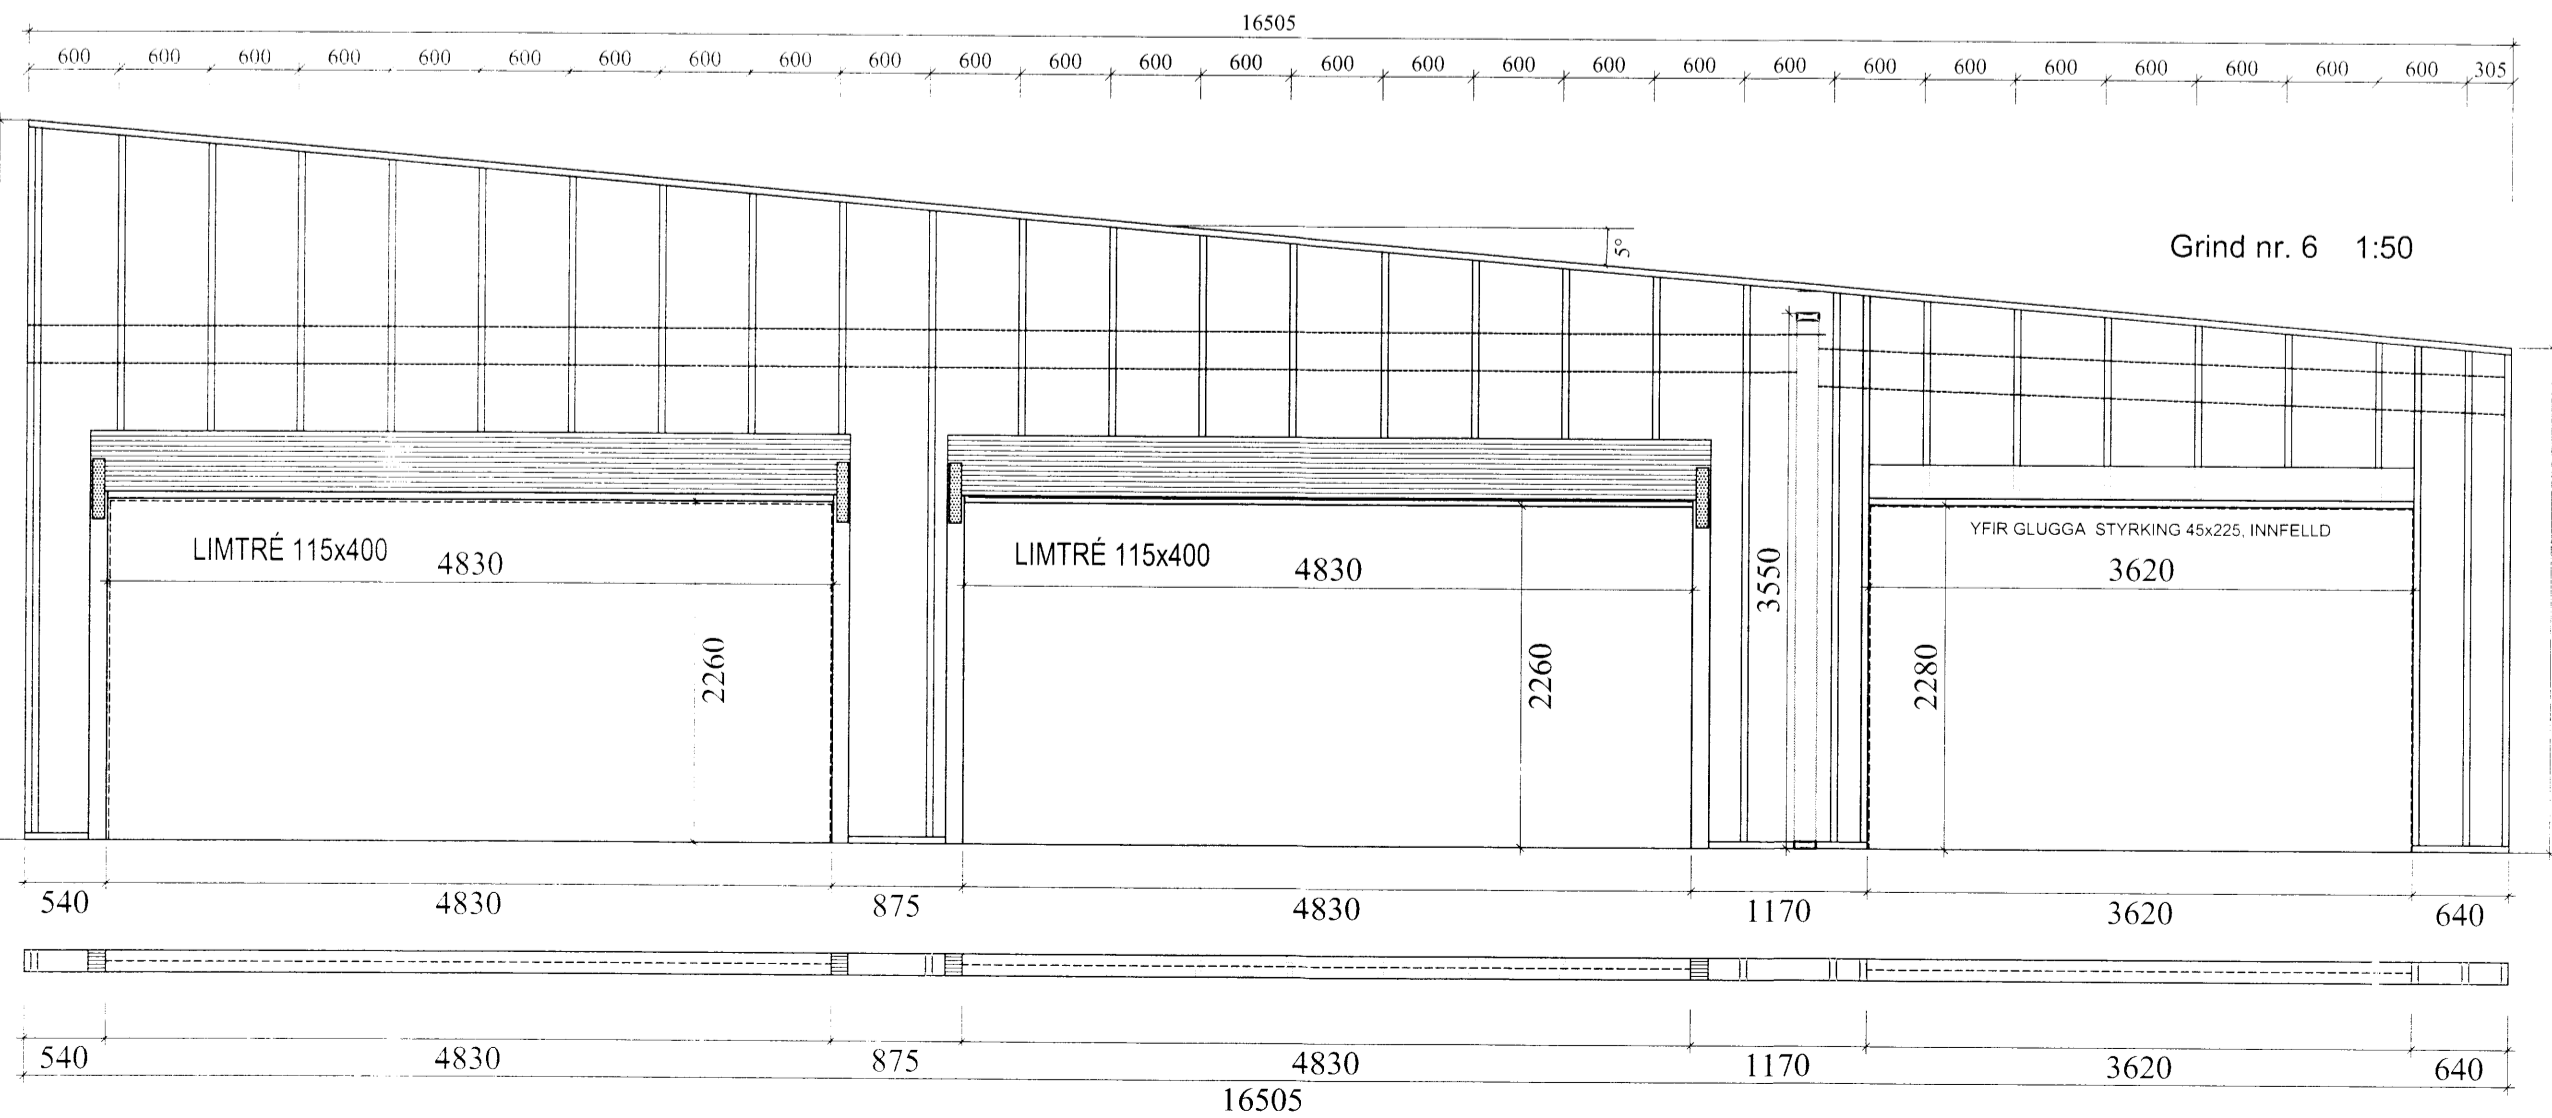

Dags.	Þreytingar	Nr.	Notn.

**meter teiknistofa ehf**  
 Þverholt 3, 270 Mosfellsbær  
 Sími: 5678922, Fax: 8940059  
 meter@meter.is, www.meter.is

ARITUN SAMRÆMINGARHÖNDLUNAR

**GULLFOSSKAFFI, BLÁSKÓGARBYGGÐ**

**GRIND 1 - GRIND 9 OG SKÝRINGAR**

TÖLVUSKRA	HANNAÐ	TEIKNAD	YFIRFARIÐ	ÓTGAFA
546-840-GULLFOSSKAFFI	FO	FO	FO	03
SAMÞYKKI	TEIKNING NR.	MKV.	BLAÐ NR.	
Fóltsson	546-B5	1:50	B-05	
	DAGS.	VERK NR.		
	24.05.2015	516 - 534 - 546		