

Grindur ganga upp fyrir þakdúk stífa af efri með 2x 24x 145mm
 BMF girði 1,5x25 mm neglist með kambasaum 40/50. 2 stk. í hverja sperru. Beygisti yfir sperru í hvorum enda og neglist með 6 stk. kambasaum 40/50.

LOFTUN: Í hvert spennubili fara 4stk. Ø40mm PEH rör með neti.

Límitré fest með BMF bláskjó 90x195 mm. Fulleigdur með 50mm BMF kambasaum.

Límitré fest með BMF bláskjó 90x195 mm. Fulleigdur með 30 mm BMF kambasaum.

BMF girði 1,5x25 mm neglist með kambasaum 40/50. 2 stk. í hverja sperru. Beygisti yfir sperru í hvorum enda og neglist með 6 stk. kambasaum 40/50.


Grindur ganga upp fyrir þakdúk stífa af efri með 2x 24x 145mm
 BMF girði 1,5x25 mm neglist með kambasaum 40/50. 2 stk. í hverja sperru. Beygisti yfir sperru í hvorum enda og neglist með 6 stk. kambasaum 40/50.

BMF girði 1,5x25 mm neglist með kambasaum 40/50. 2 stk. í hverja sperru. Beygisti yfir sperru í hvorum enda og neglist með 6 stk. kambasaum 40/50.

LOFTUN: Í hvert spennubili fara 4 stk. Ø40mm PEH rör með neti.

LOFTUN: Í hvert spennubili fara 4 stk. Ø40mm PEH rör með neti.

BMF girði 1,5x25 mm neglist með kambasaum 40/50. 2 stk. í hverja sperru. Beygisti yfir sperru í hvorum enda og neglist með 6 stk. kambasaum 40/50.

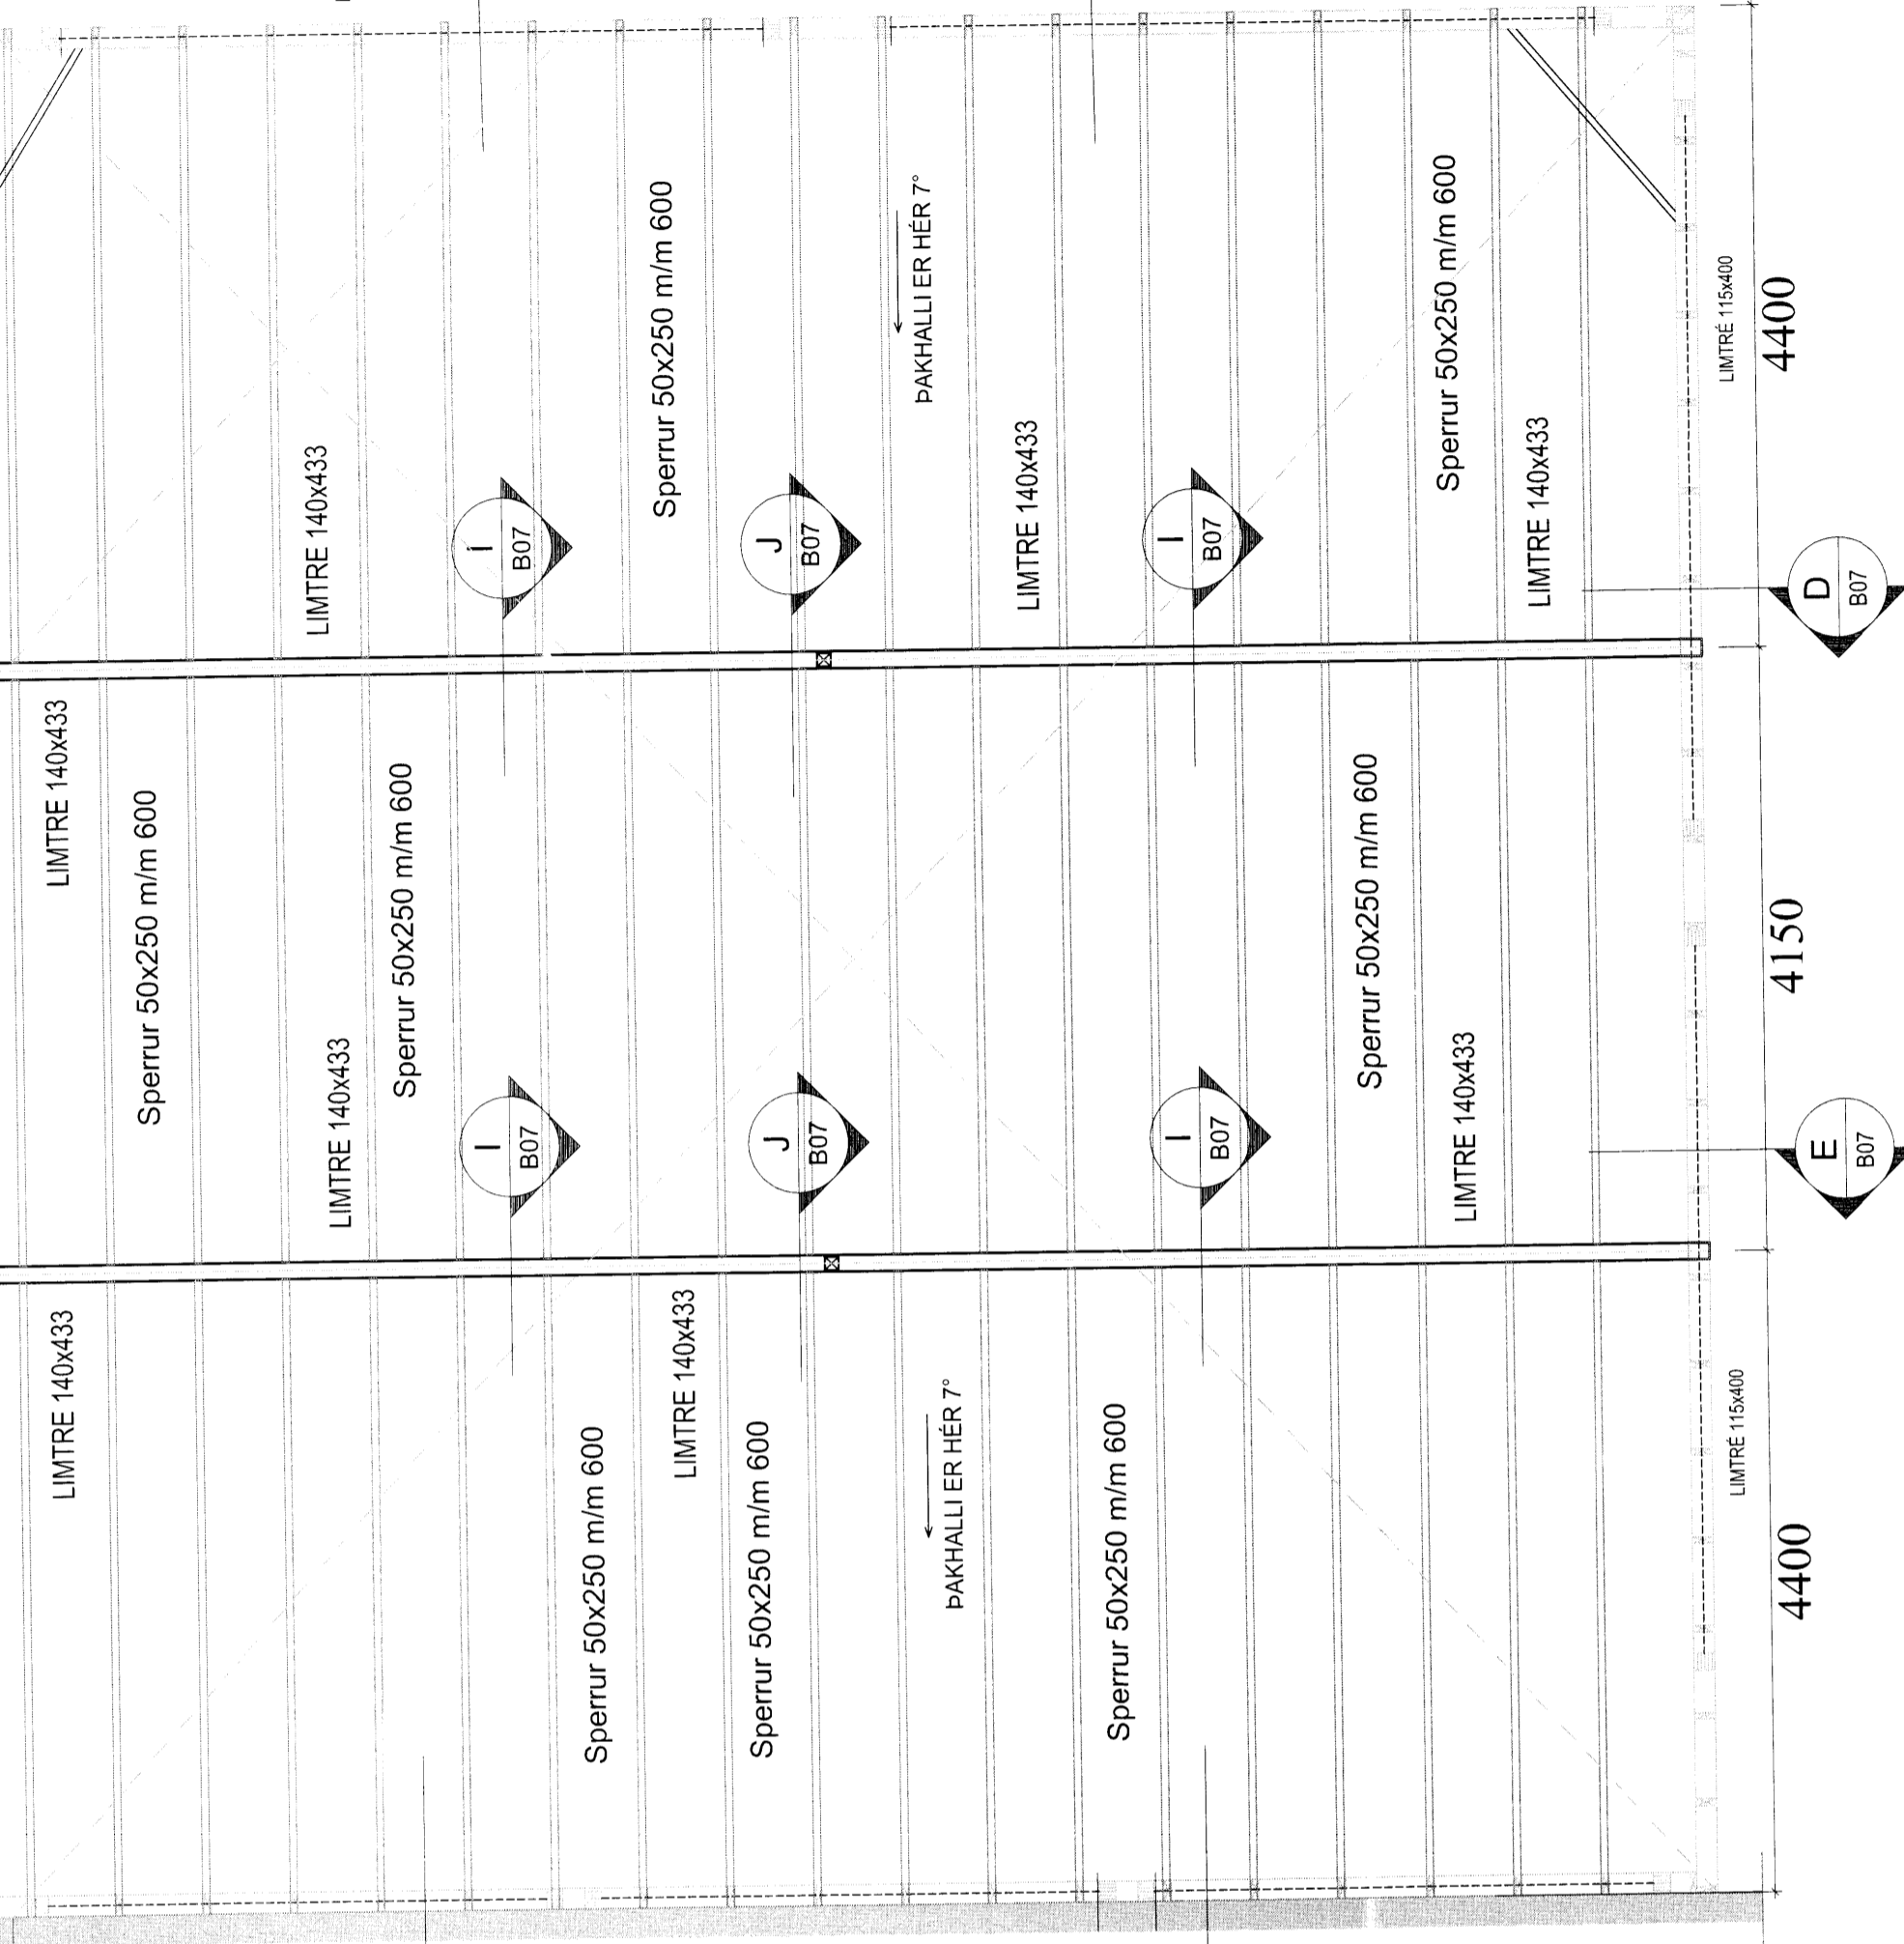

LOFTUN: Í hvert spennubili fara 4 stk. Ø40mm PEH rör með neti.

Grindur ganga upp fyrir þakdúk stífa af efri með 2x 24x 145mm

SKÝRINGAR

Timburstærðir eru í mm. Grindaefni sé í gæðaflokki T1 (K18). Límitré sé í gæðaflokki L40. Allt grindaefni skal þykktarhelia á kanta. Allt ónefnt grindarefni í útveggjum er 45X150 mm eða sambærilegt. Þak er loftað með 4x40mm PEH röri með neti í hverju spennubili. Ef loftun næst ekki á þennan hátt má setja upp loftúður á þaki. Allar grindur verða klæddar að utan með 9 mm krossvið. Neglist með 28x60 mm nöglum m/m 150 mm. Lausholt, eftir þörfum, eru stikknegl. Undir boltarær, sem herðast að tré, komi skifur 40x40x4 mm. Þetta á þó ekki við um límitré, þar má nota hringlaga skifur Ø50 mm.

Dags	Breytingar	Nr.	Nafn
meter teiknistofa ehf Þverholt 3, 270 Mosfellsbær Sími: 5678922, GSM: 8940059 meter@meter.is, www.meter.is			
GULLFOSSKAFFI, BLÁSKÓGARBYGGÐ			
PAKVIRKI OG SKÝRINGAR			
TÖLVUSKID	HANNAÐ	TEKNAÐ	VIÐFARID
546-840-GULLFOSSKAFFI	FO	FO	FO
SAMÞYKKT	FRÍÐRIK Ólafsson	2303592459	TEKNIÐING NR.
FOUZZSSON			546-B6
			MKV: 1:50
			BLAÐ NR. B-06
			DAGS: 24.05.2015
			VERK NR. 516 - 534 - 546