
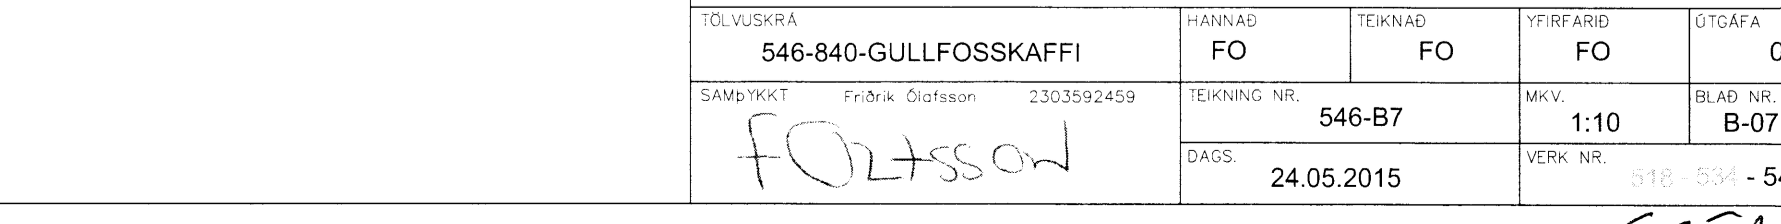
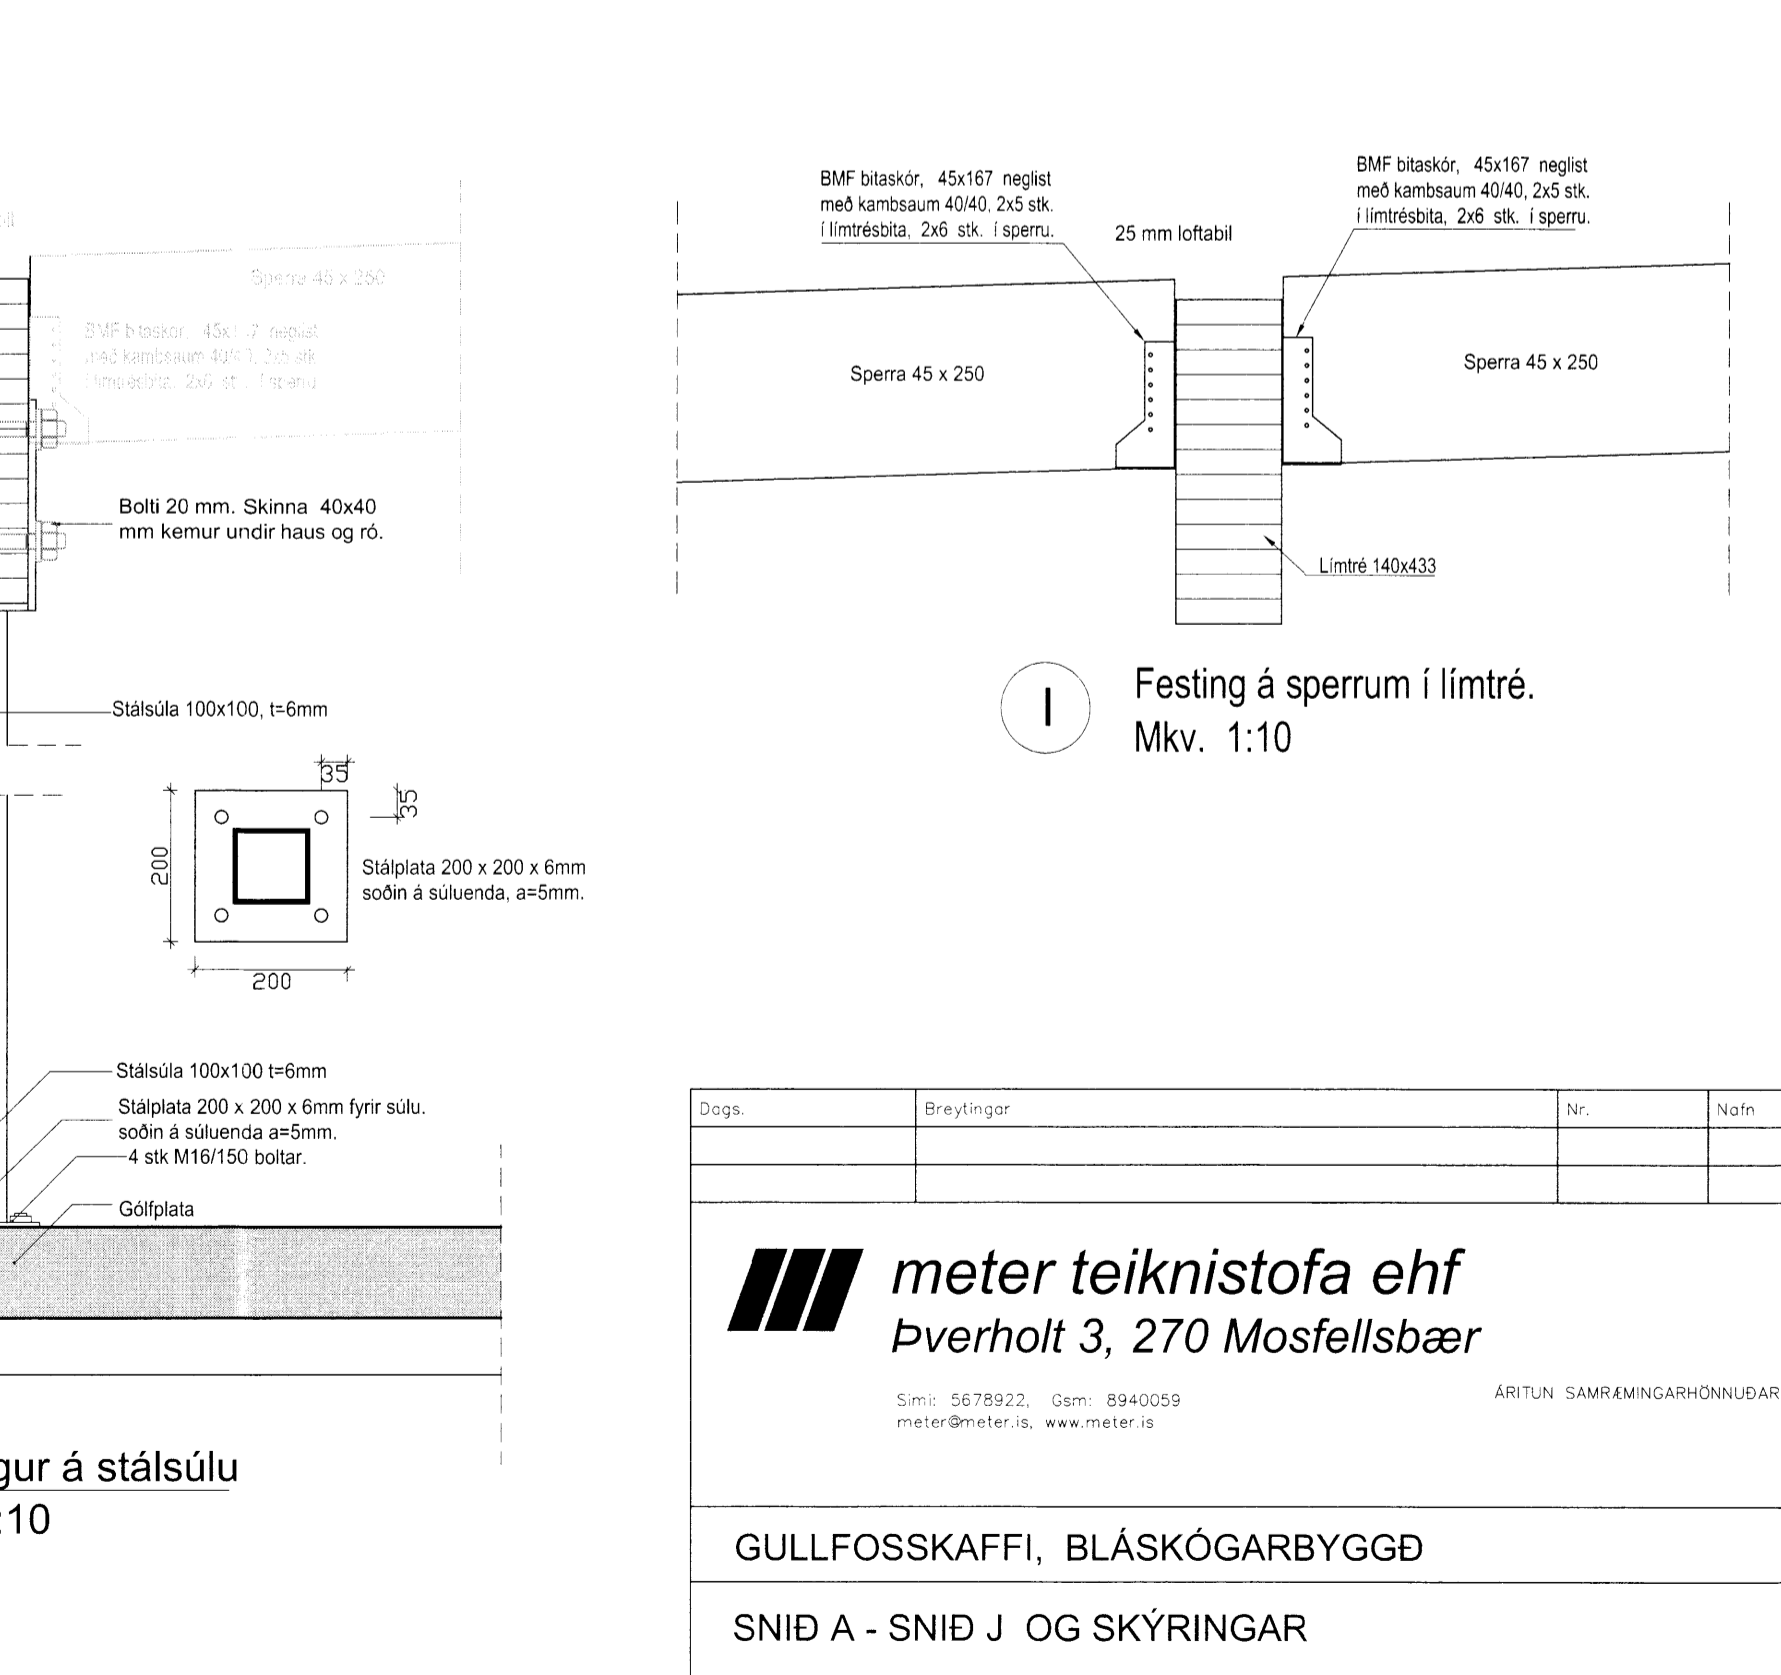
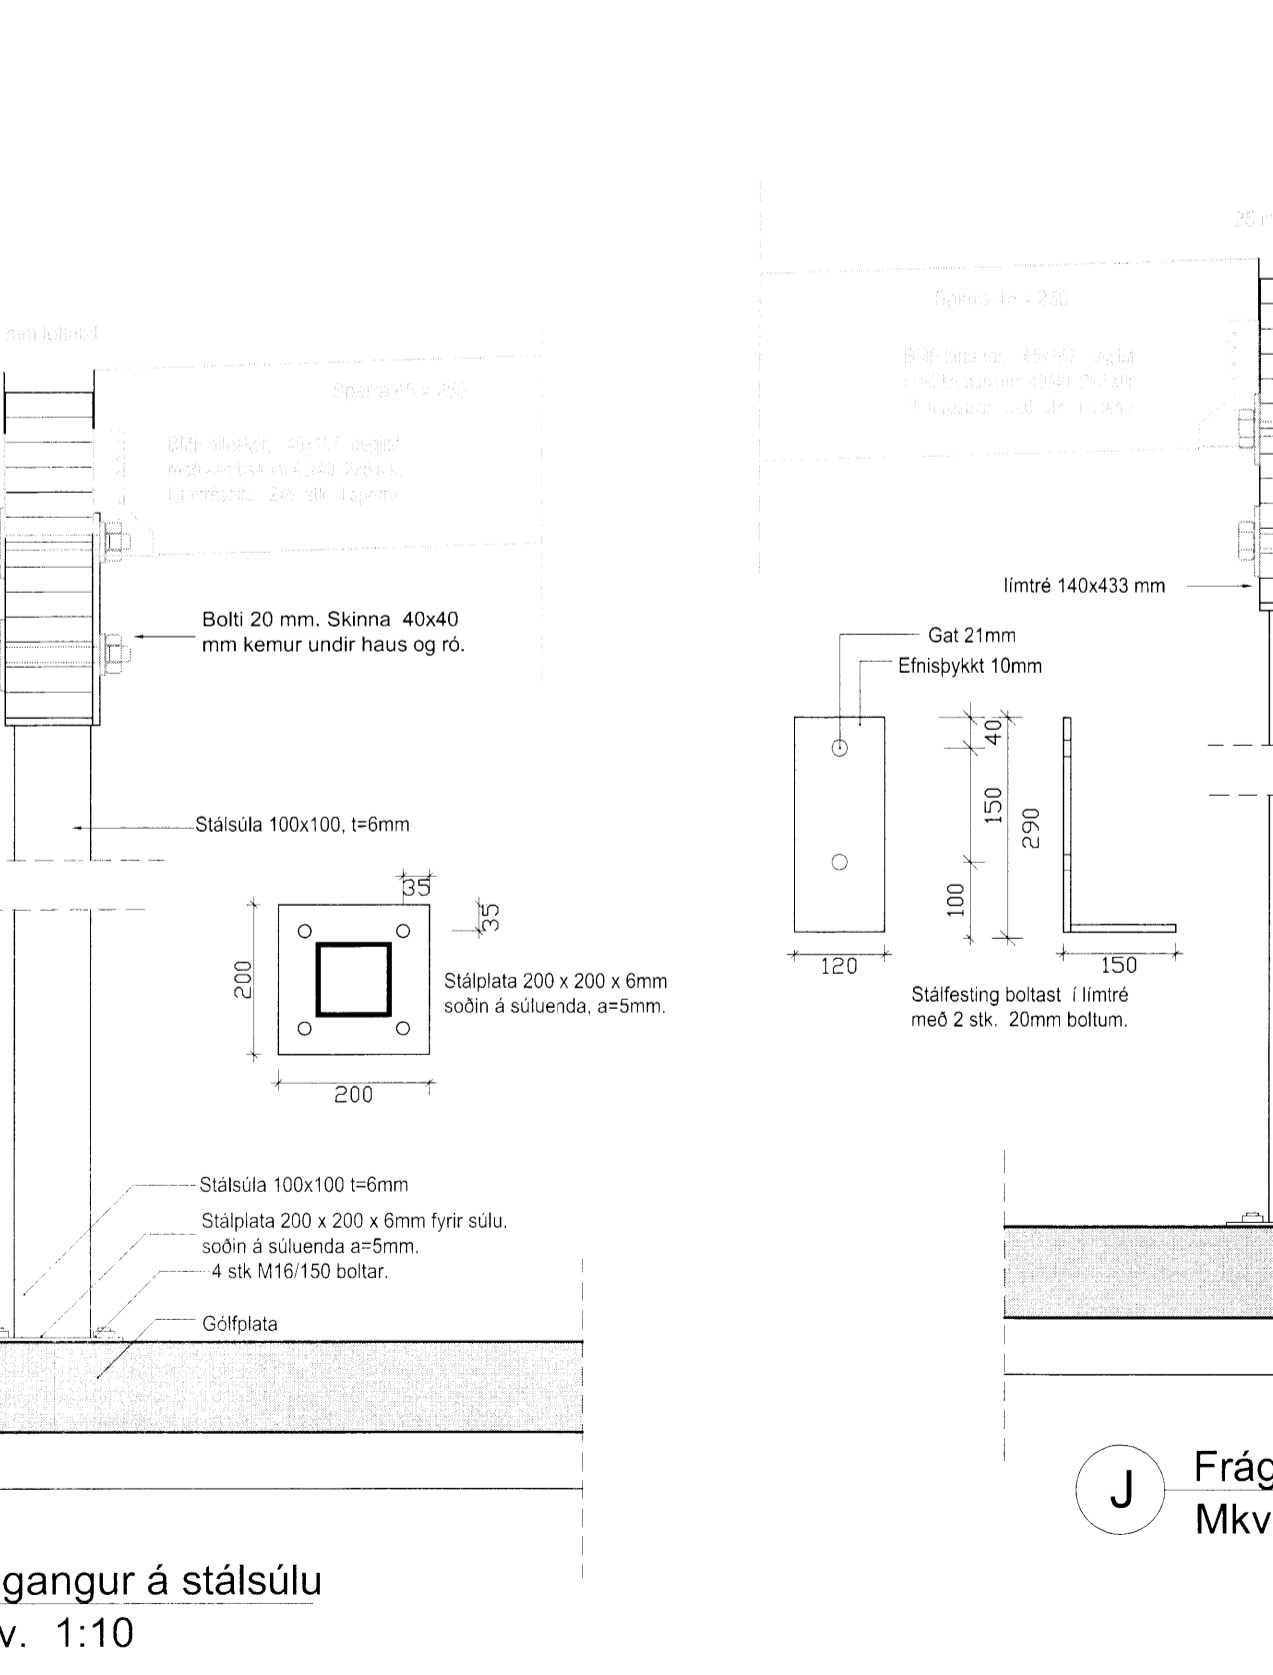
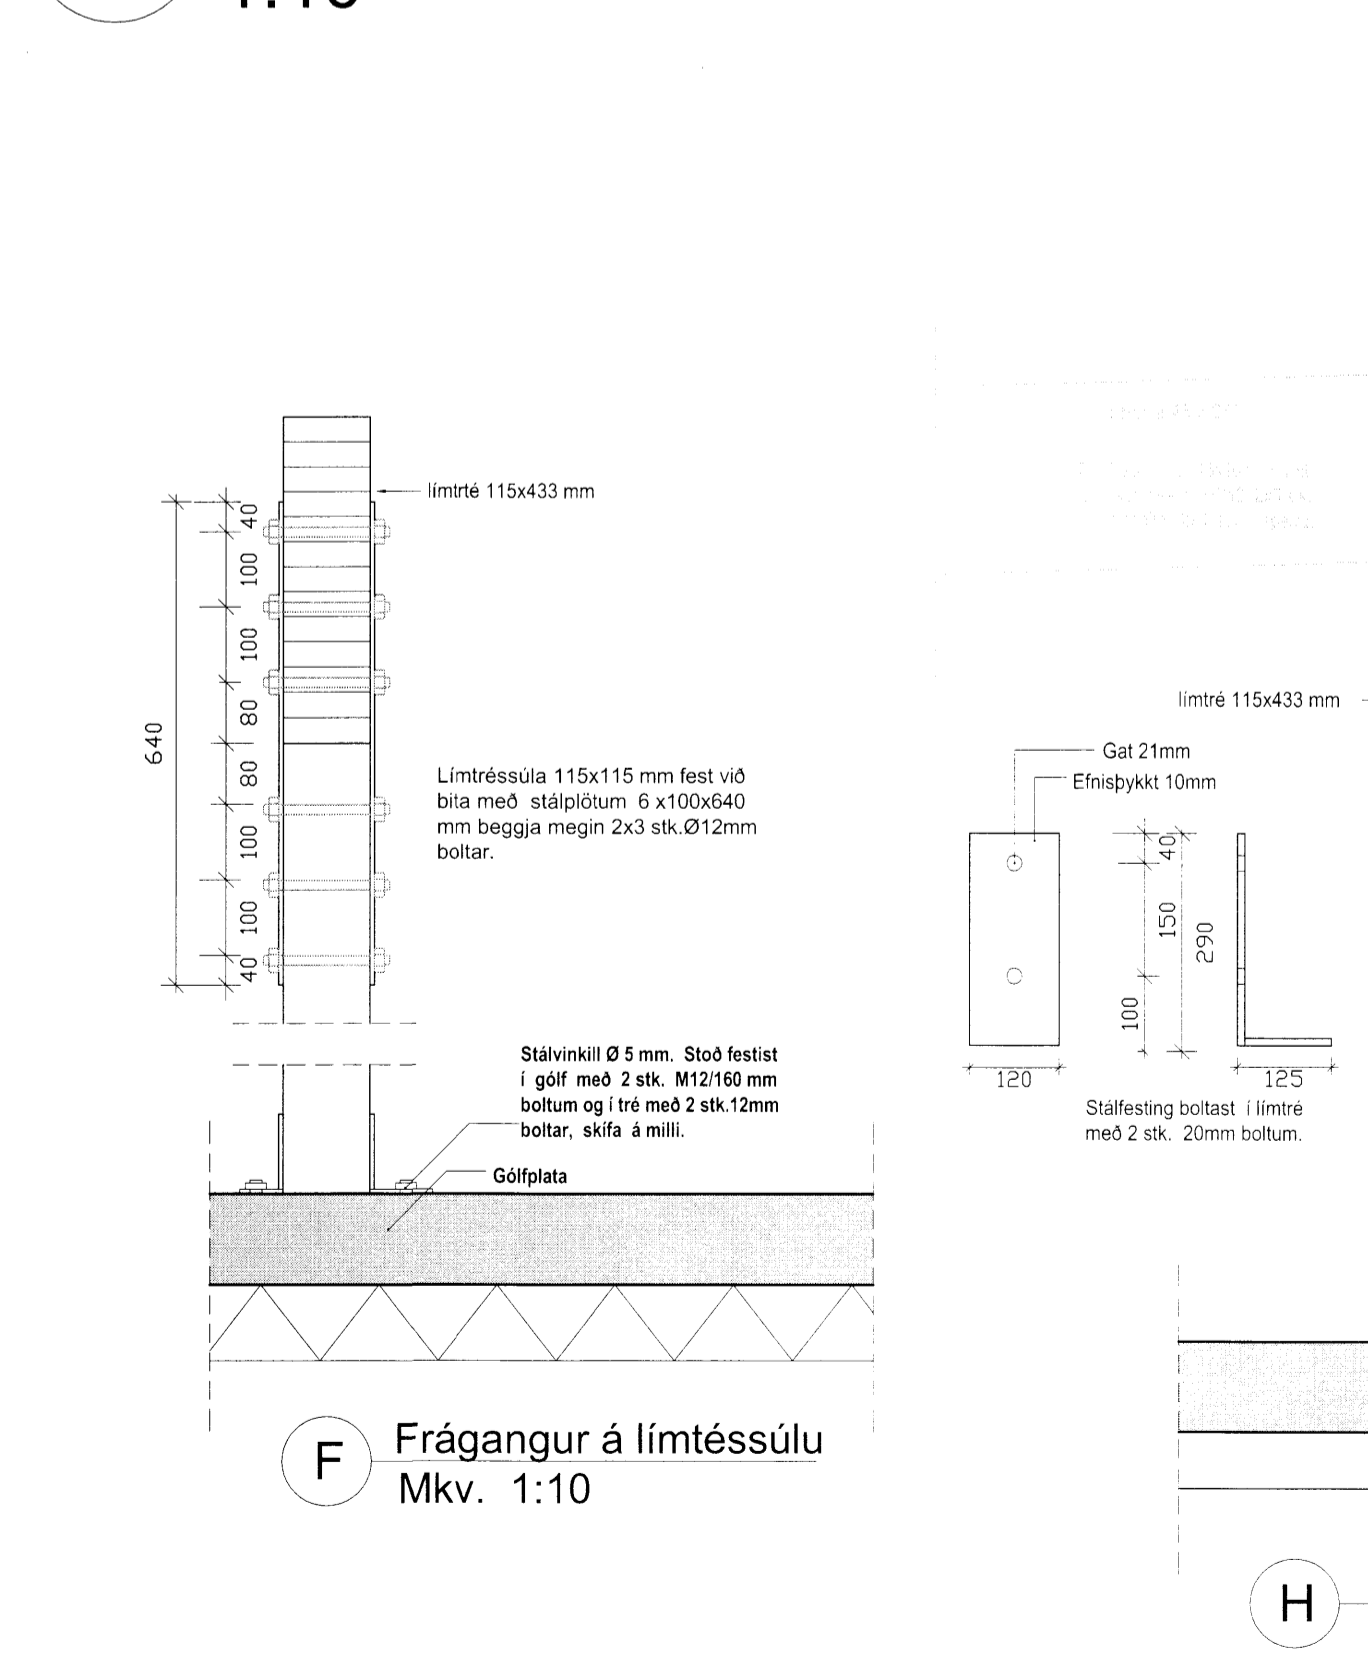
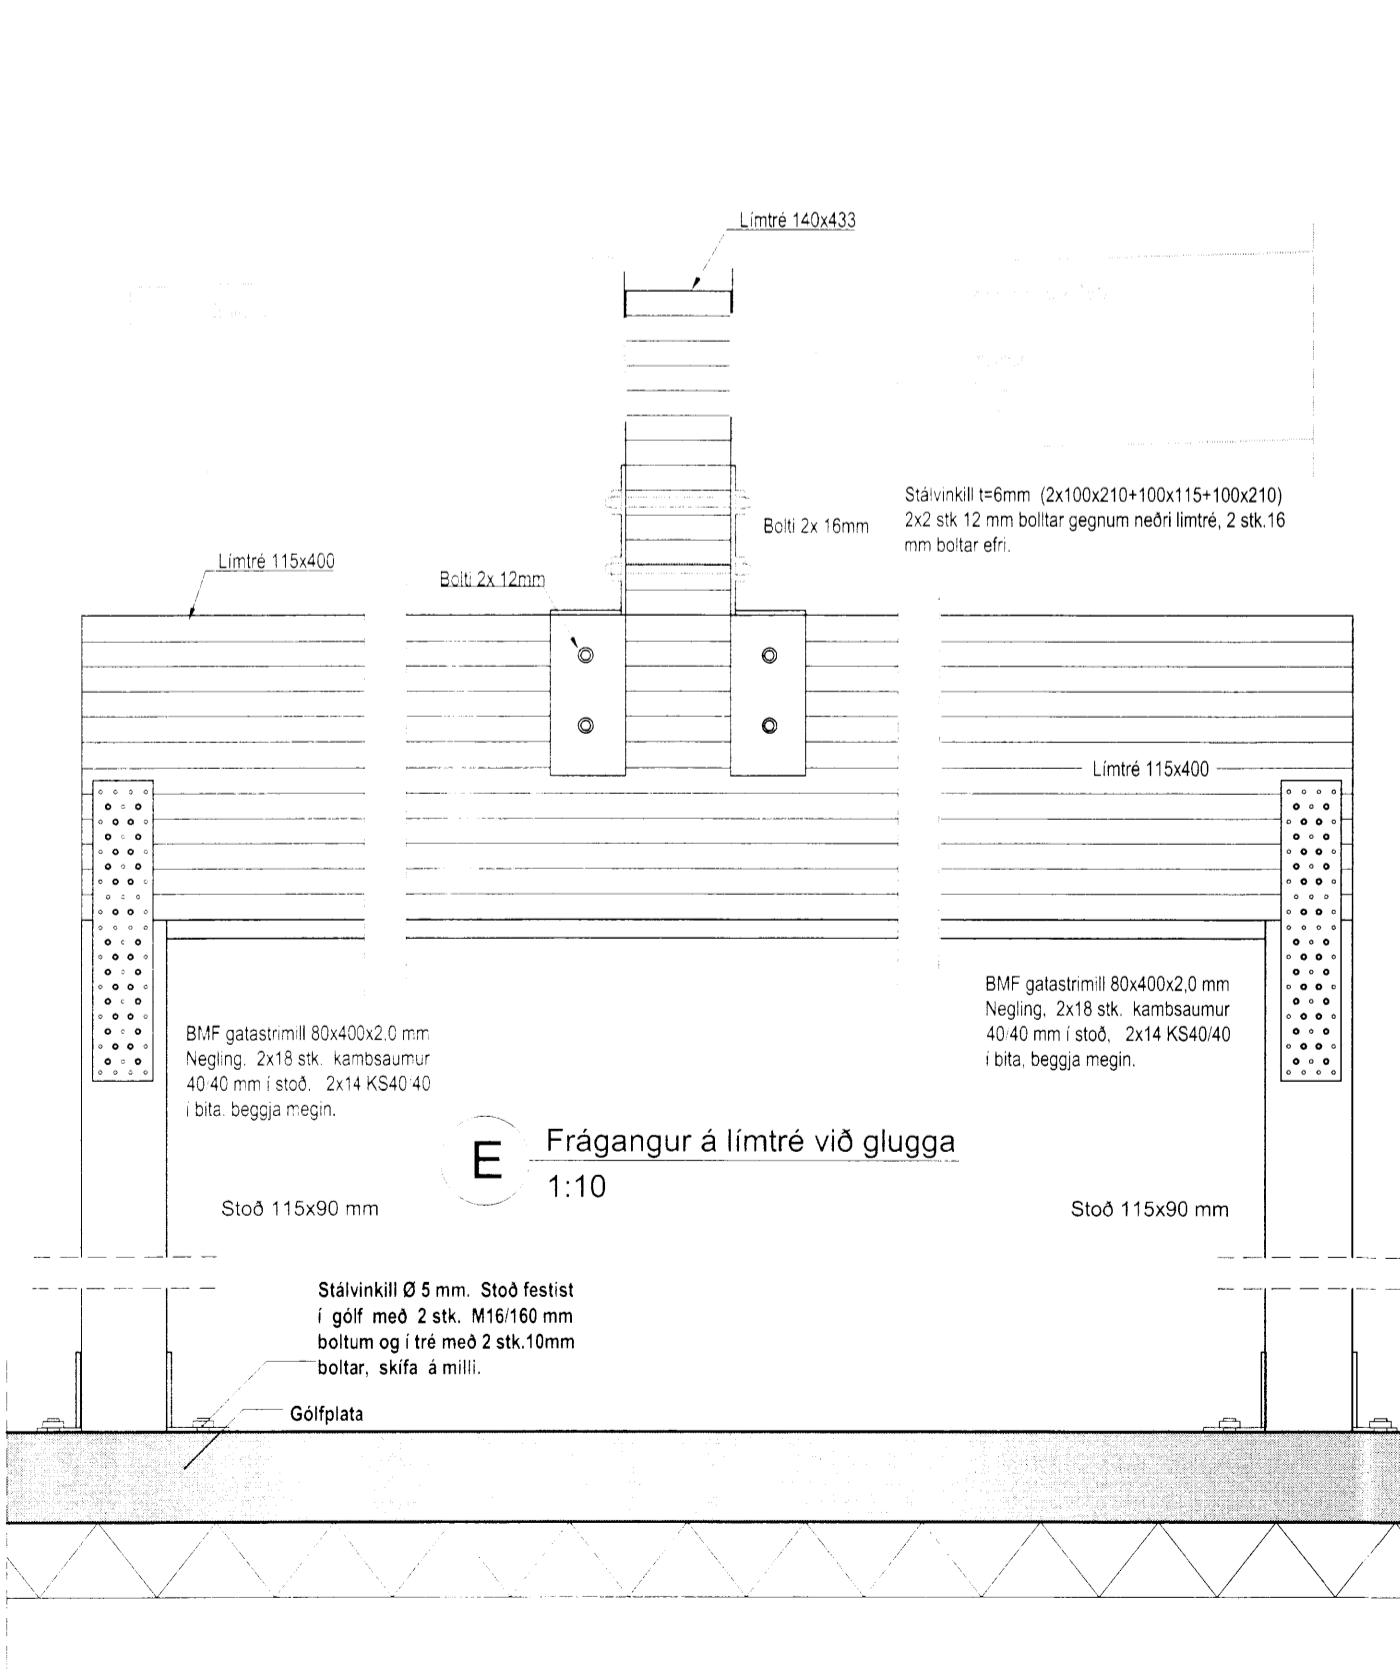
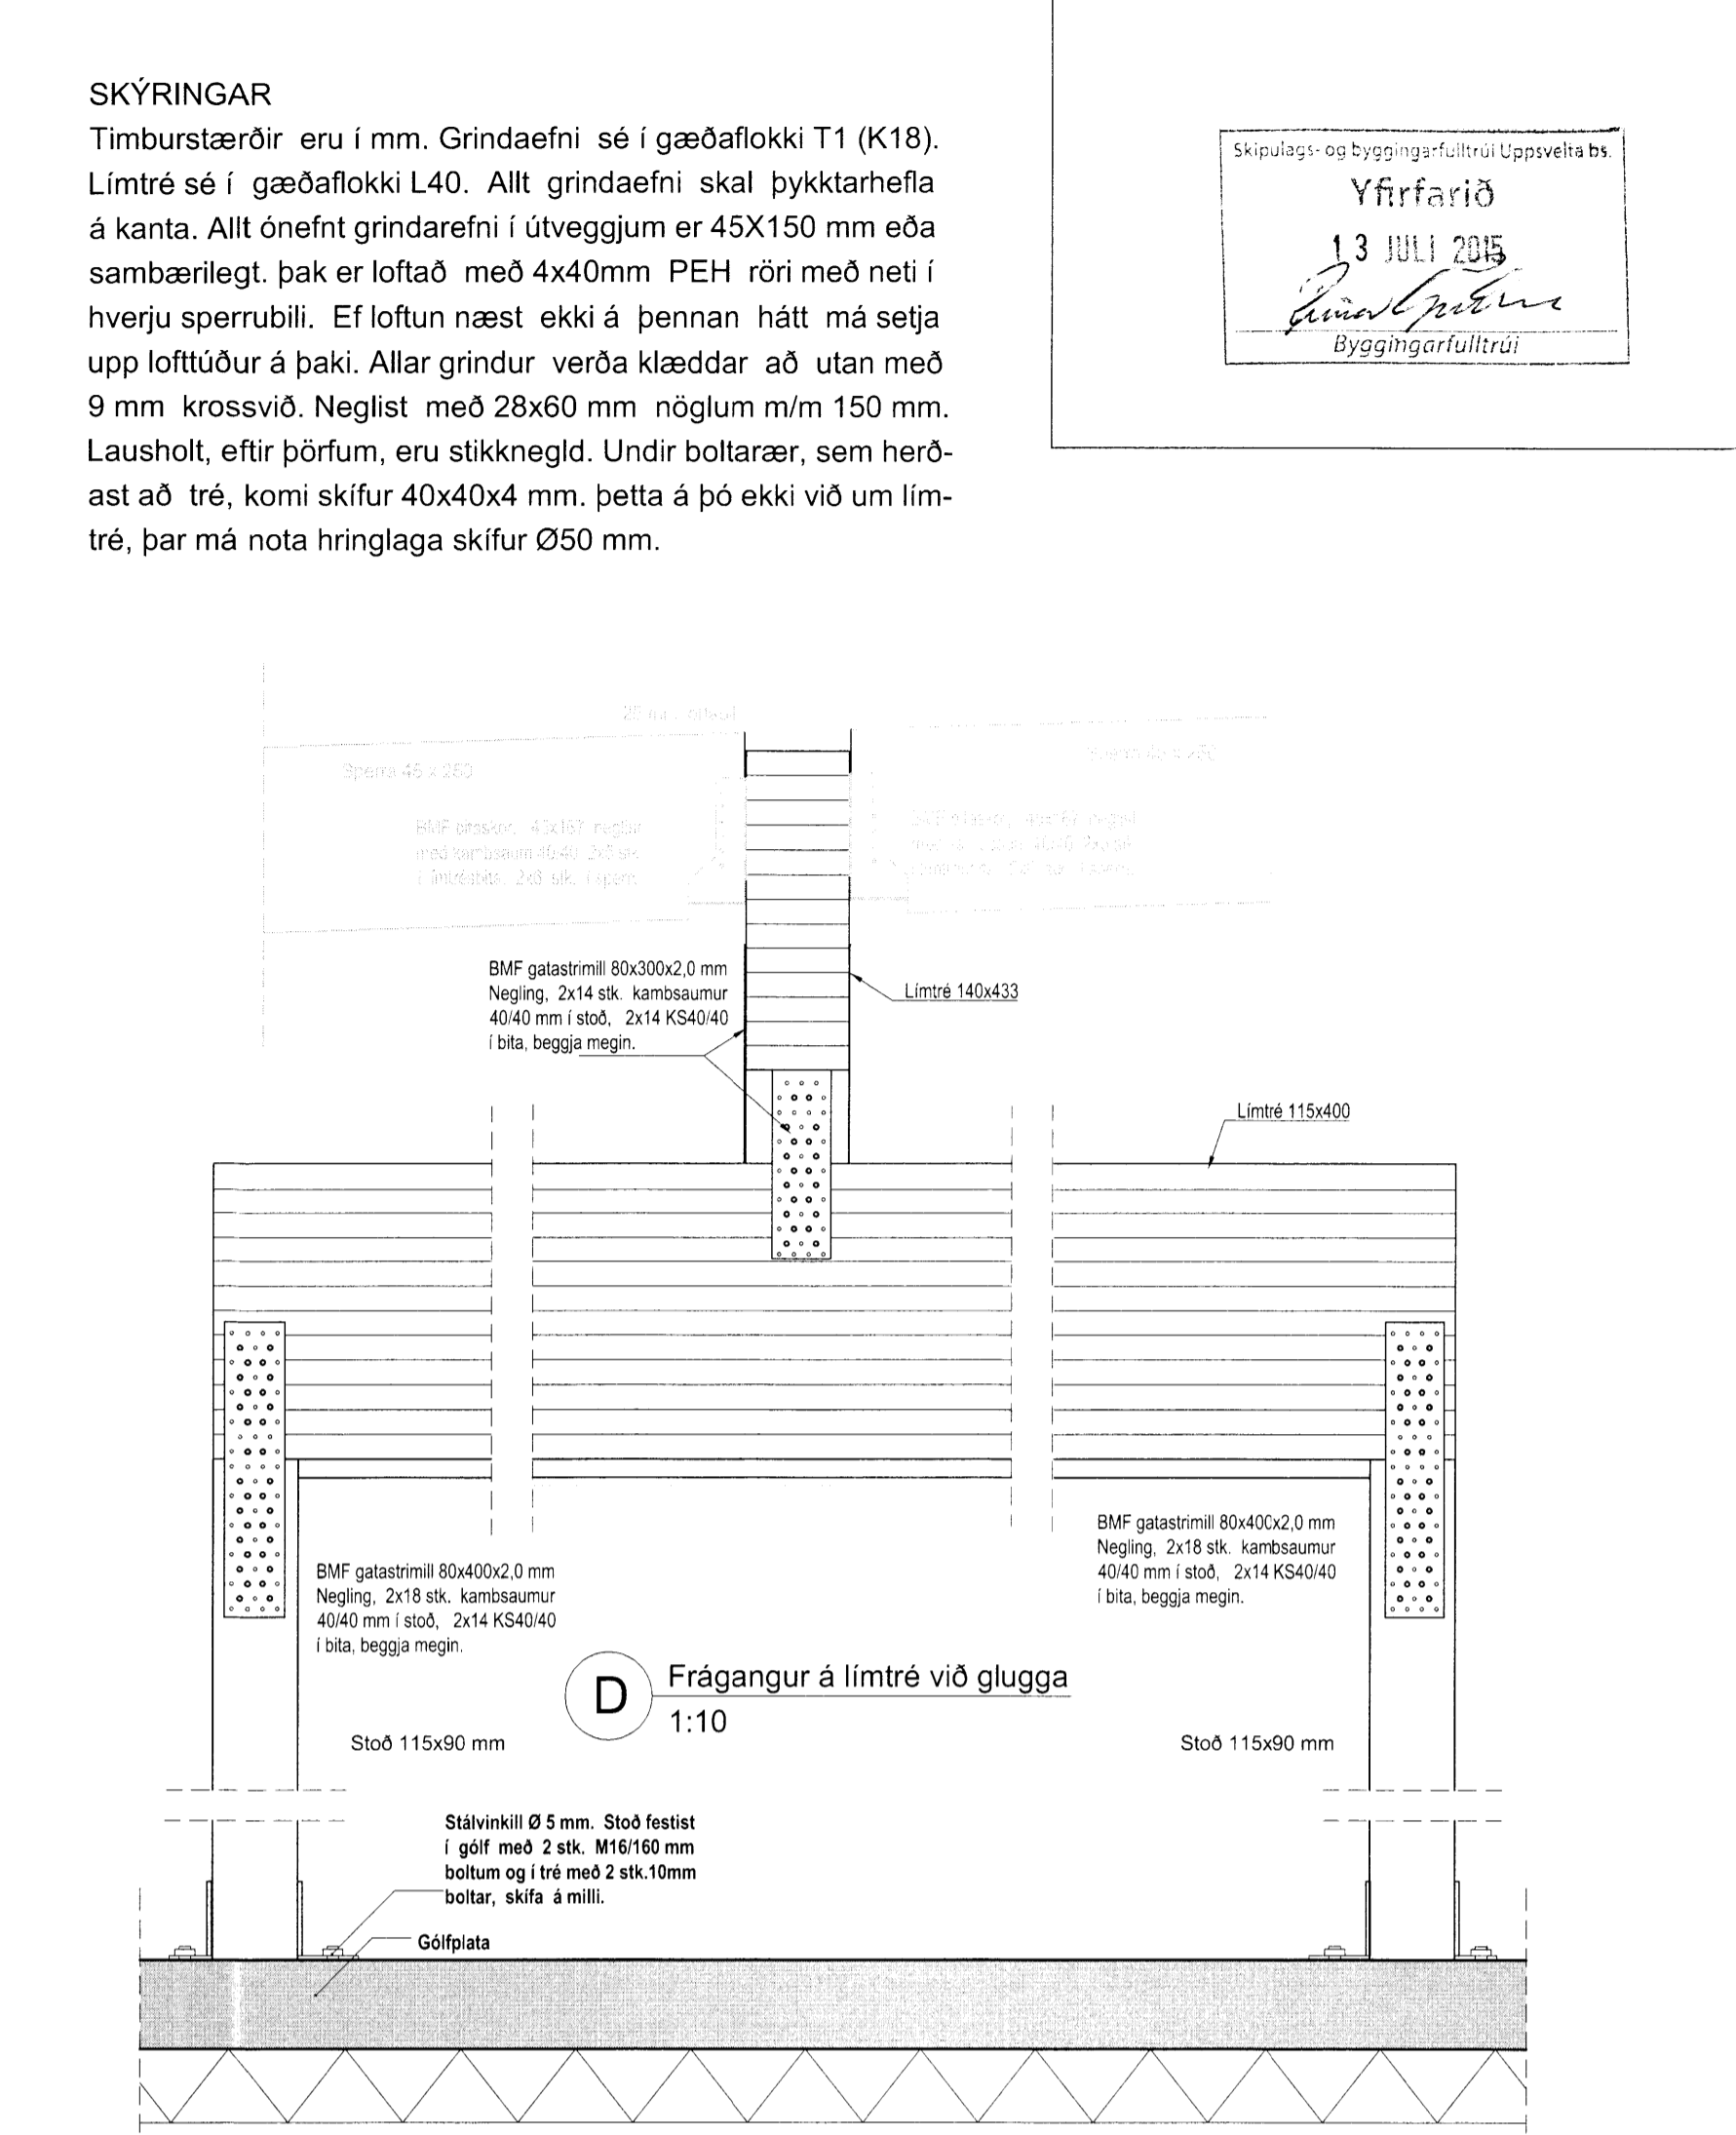
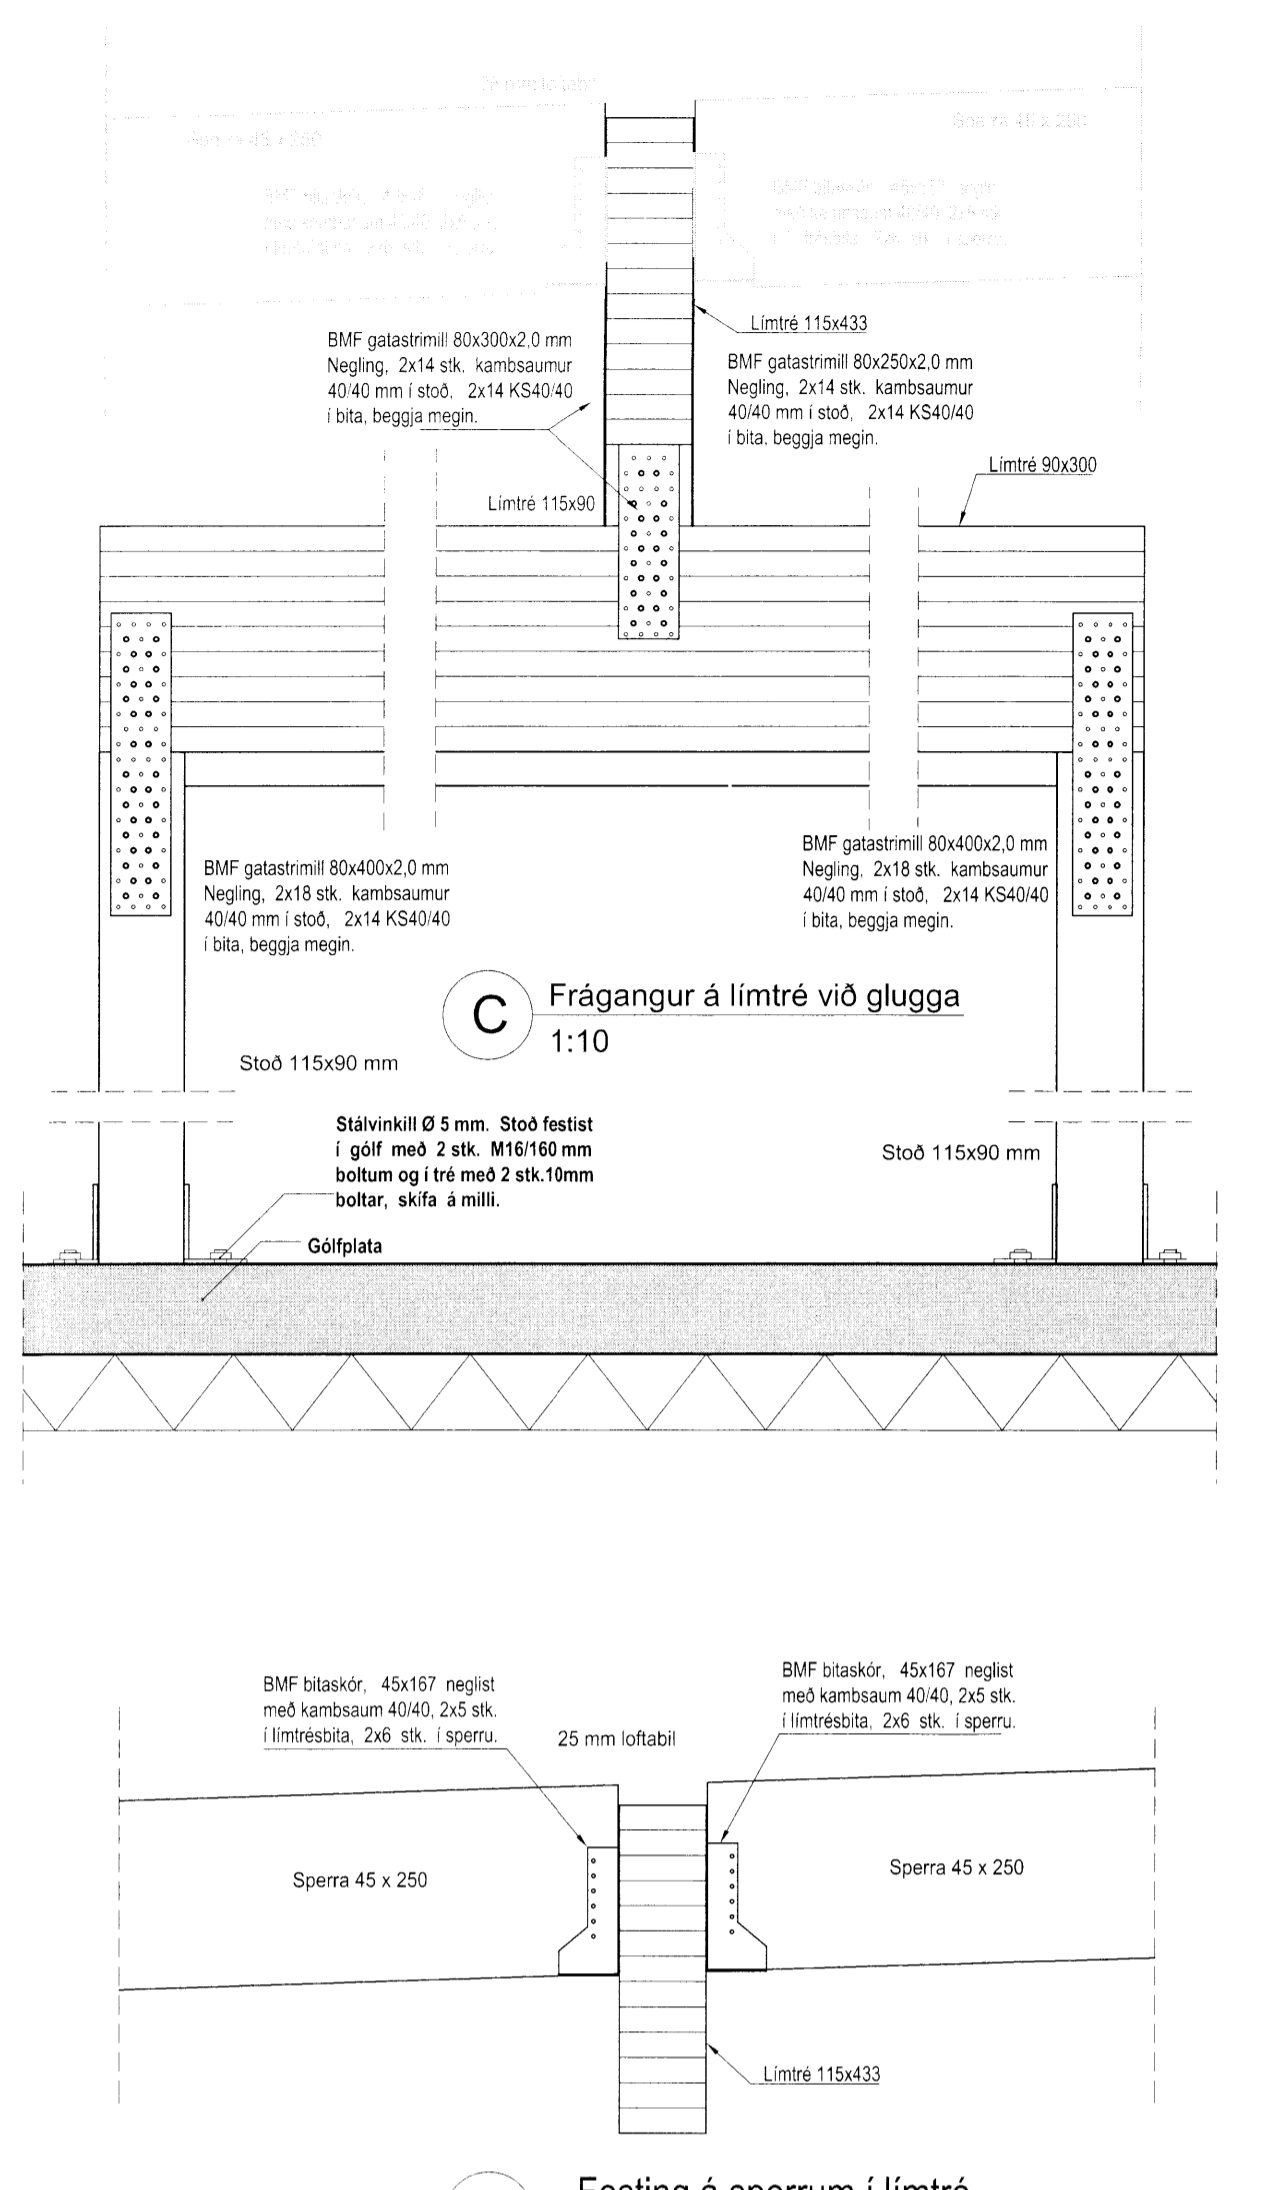
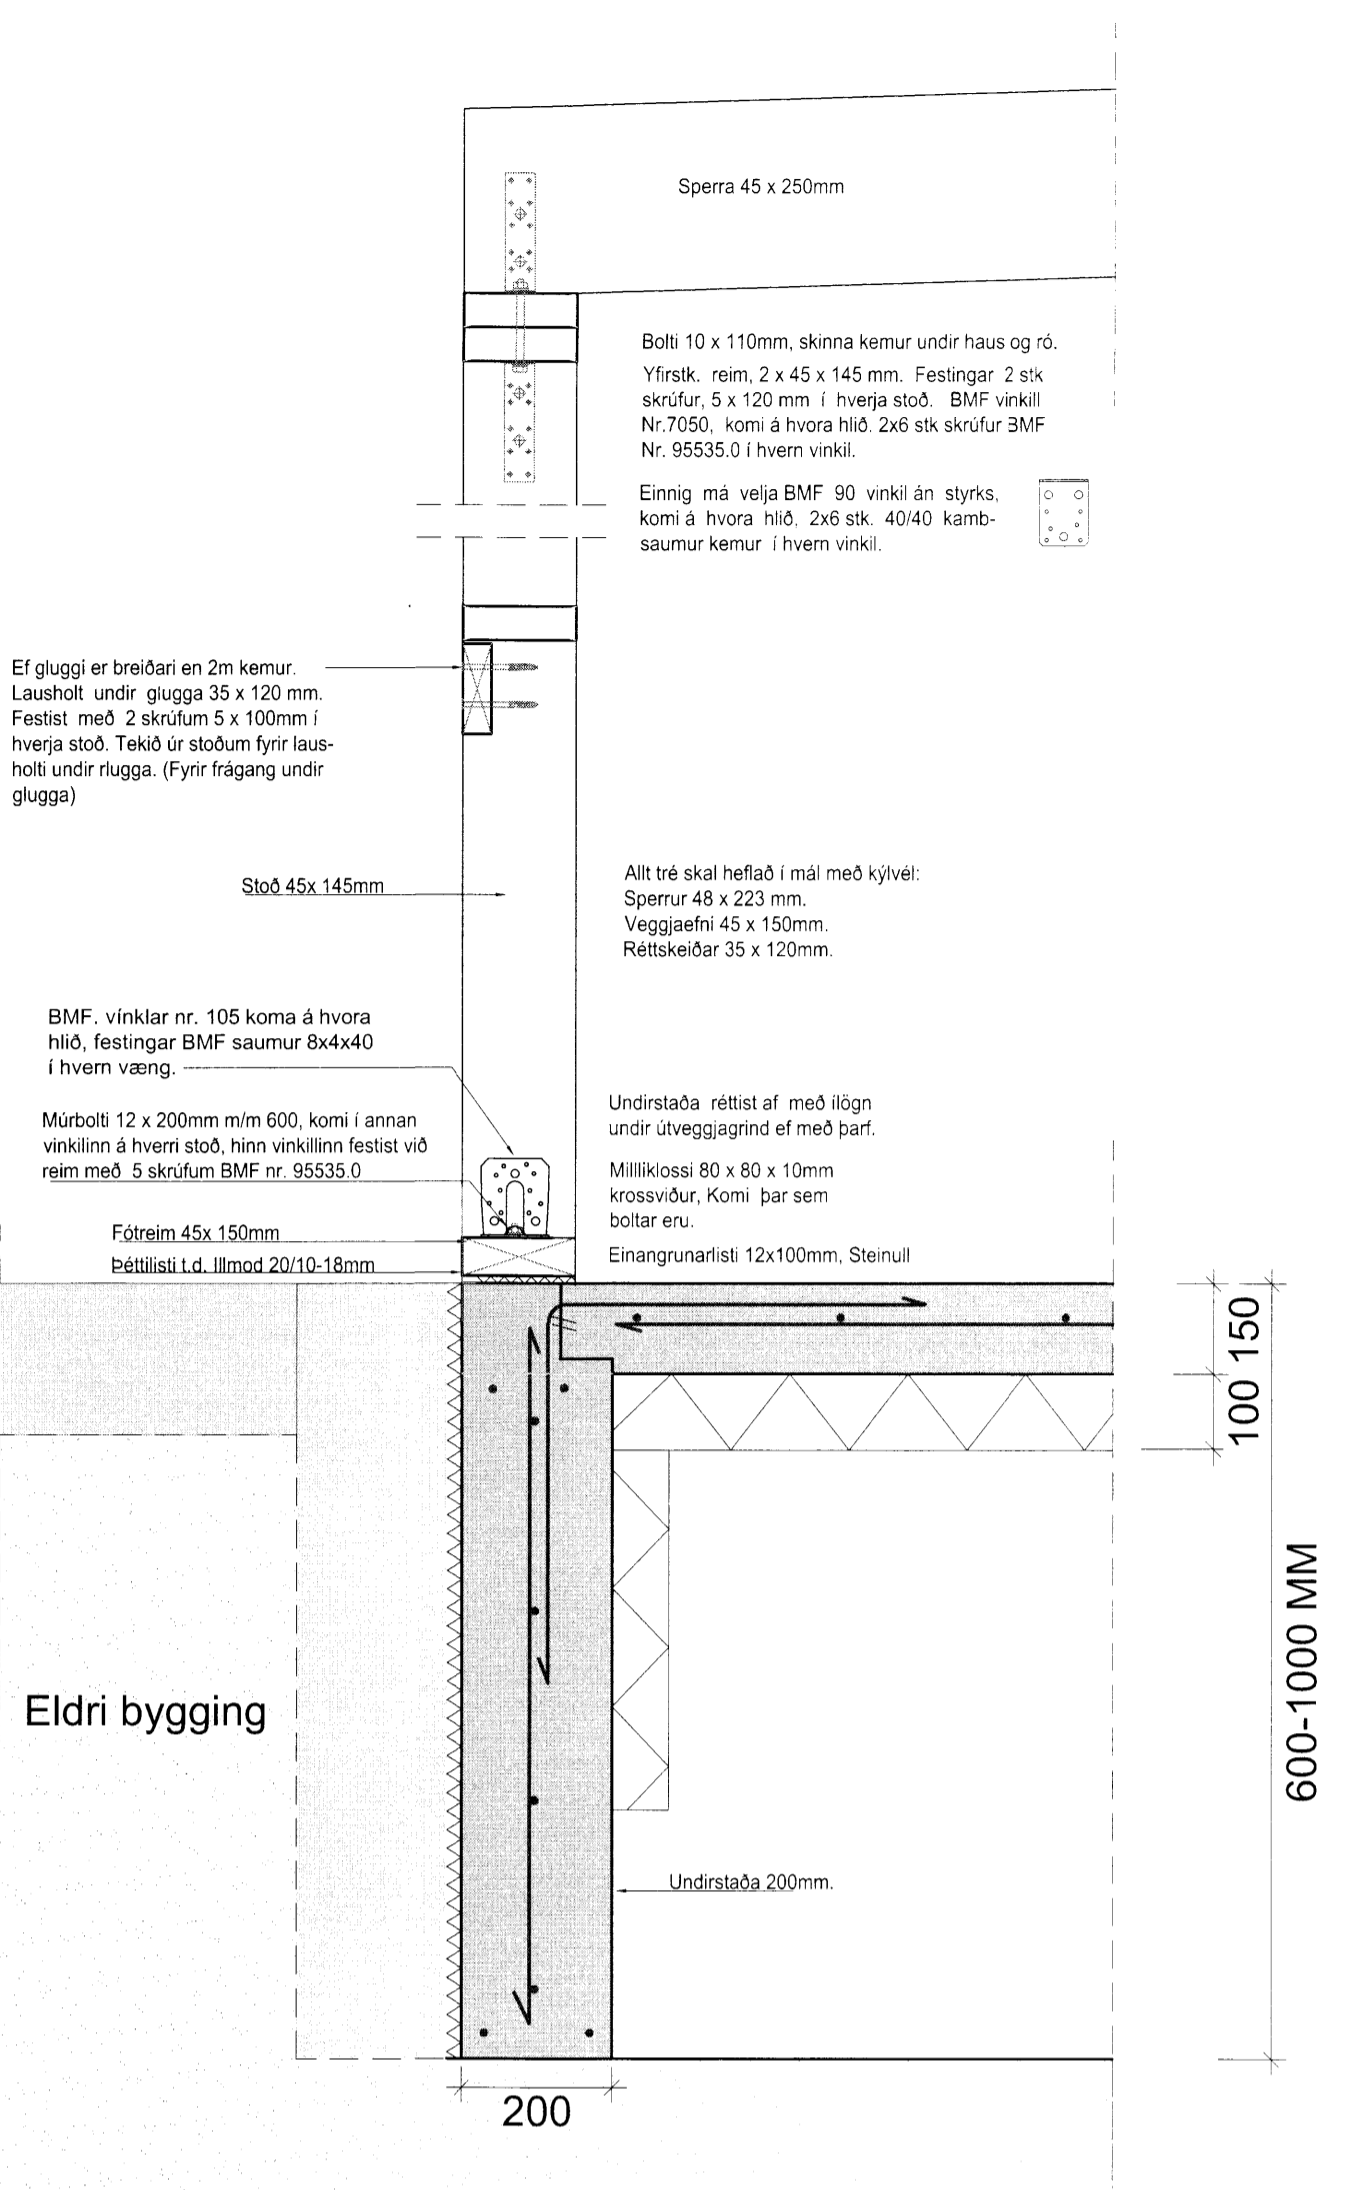


Skipulags- og Byggingarfulltrúi Lippaveitna bs
 Yfirfarið
 13 JULÍ 2015
 Byggingarfulltrúi

SKÝRINGAR
 Timburstærðir eru í mm. Grindaefni sé í gæðaflokki T1 (K18).
 Limtré sé í gæðaflokki L40. Allt grindaefni skal þykktarhefja á kanta. Allt ónefnt grindaefni í útveggjum er 45X150 mm eða sambærilegt. Þak er loftað með 4x40mm PEH röri með neti í hverju sperrubili. Ef loftun næst ekki á þennan hátt má setja upp loftúður á þaki. Allar grindur verða klæddar að utan með 9 mm krossvið. Neglist með 28x60 mm nöglum m/m 150 mm. Lausholt, eftir þörfum, eru stíkknegld. Undir boltarær, sem herðast að tré, komi skifur 40x40x4 mm. Þetta á þó ekki við um limtré, þar má nota hringlaga skifur Ø50 mm.

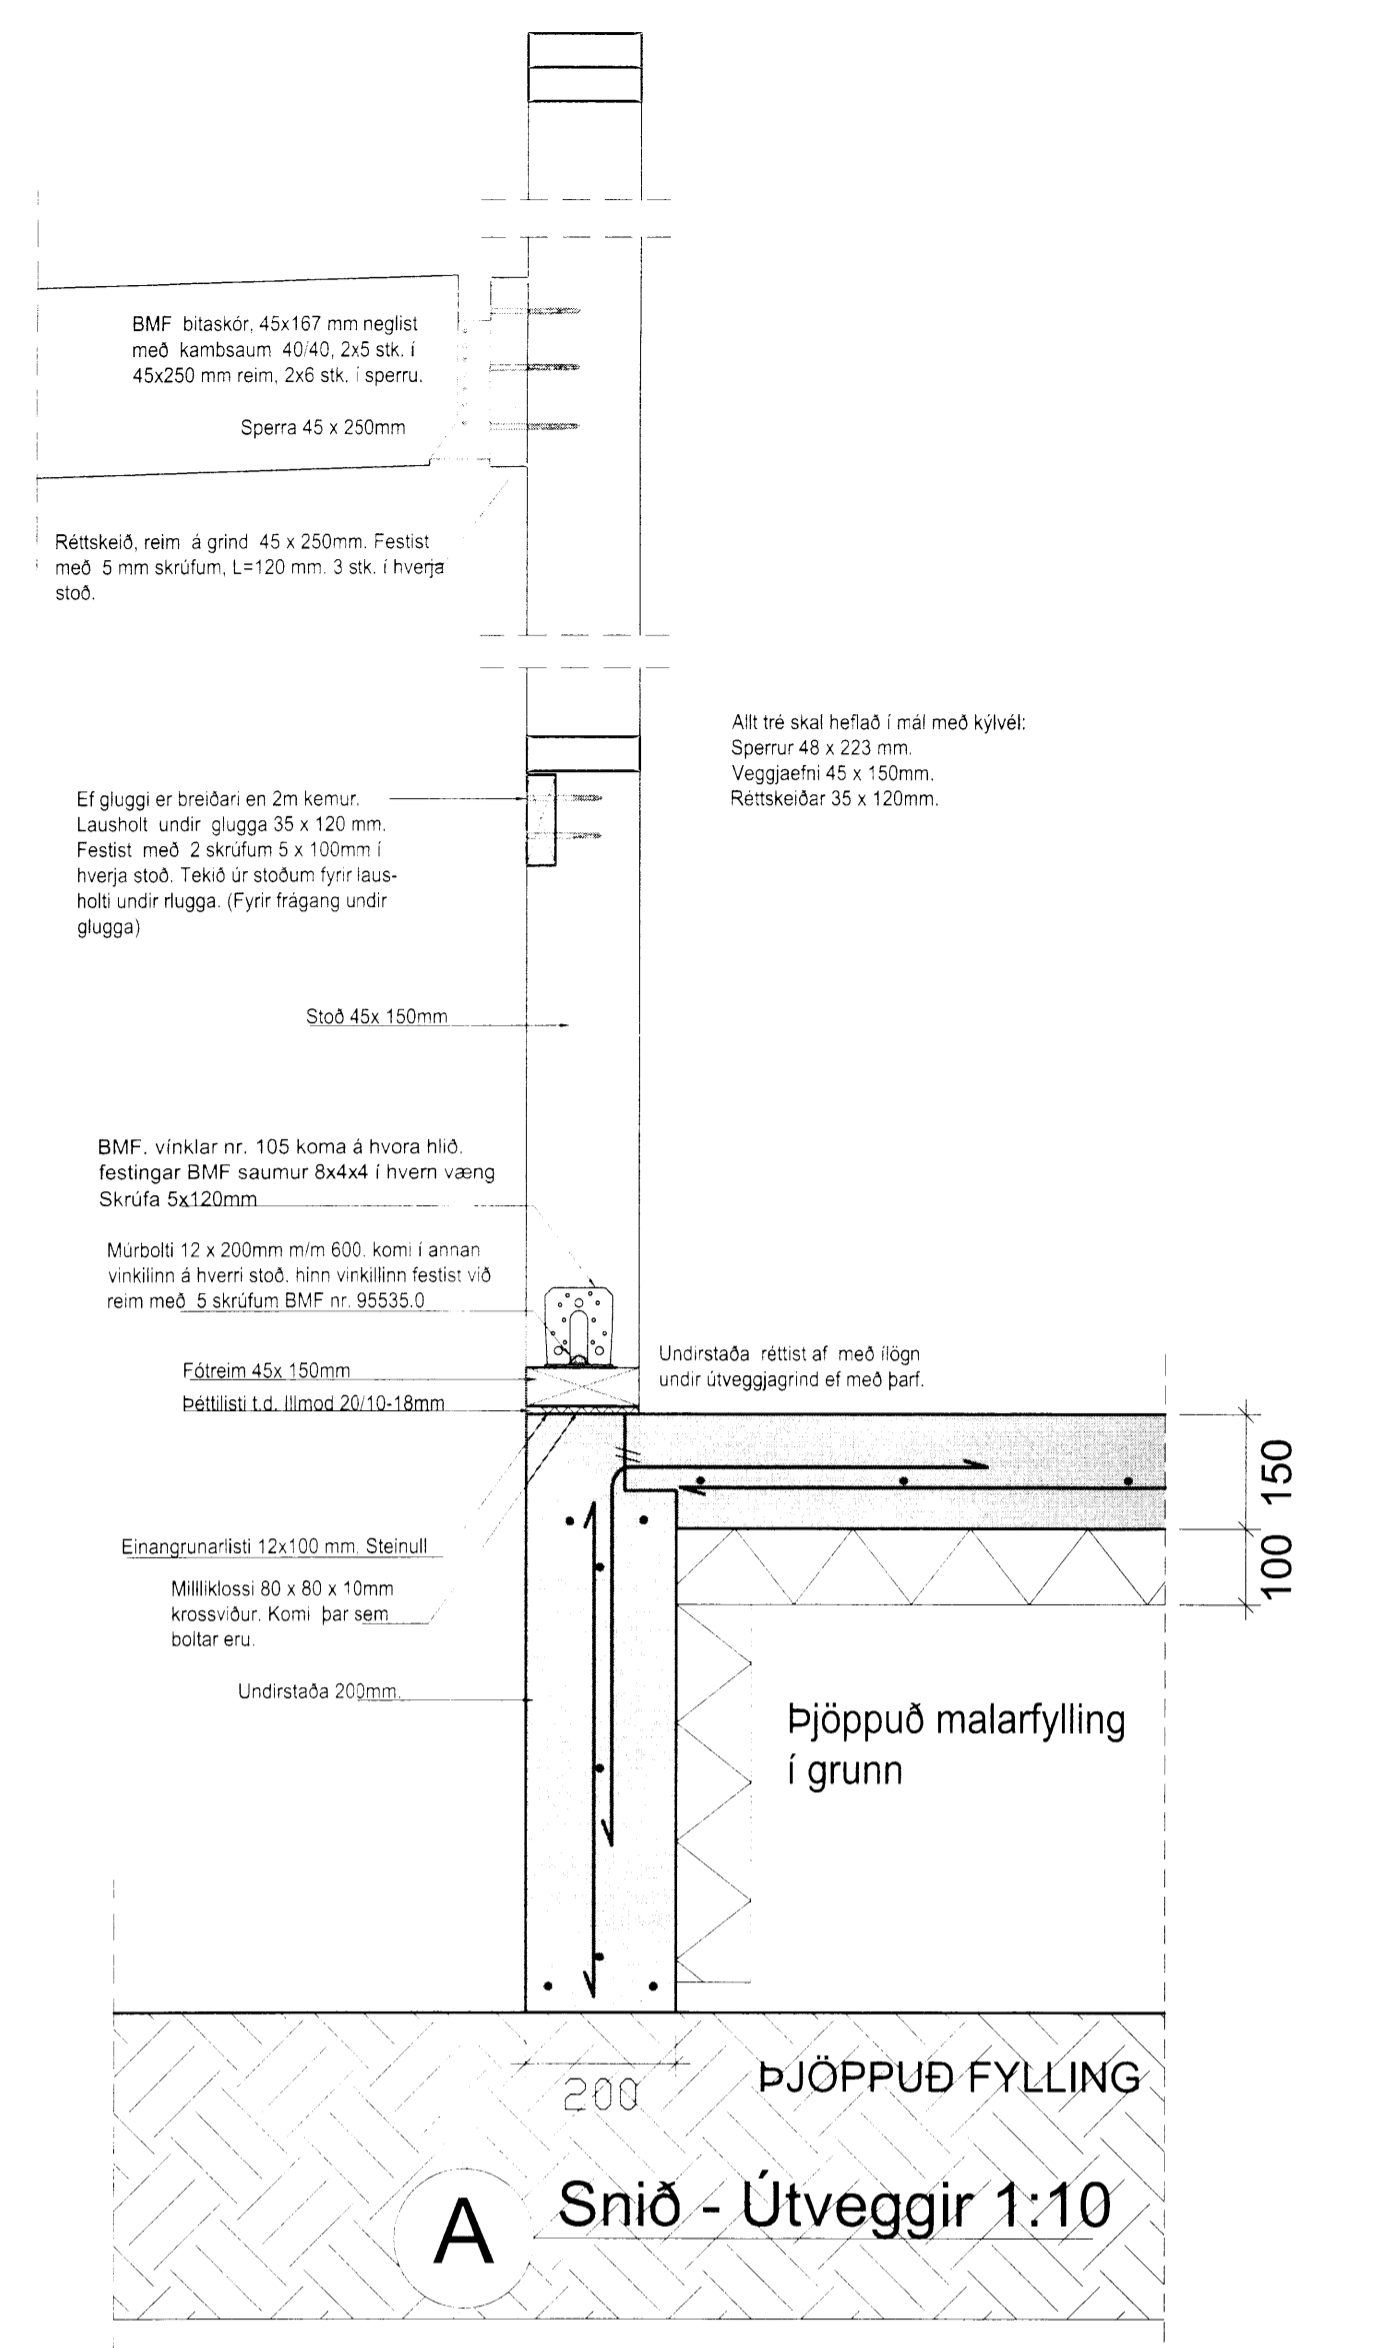

Dags	Breytingar	Nr.	Nafn

meter teiknistofa ehf
 Þverholt 3, 270 Mosfellsbær
 Sími: 5678922, GSM: 8940059
 meter@meter.is, www.meter.is

ARITUN SAMRÆMINGARHÖNDUÐAR

GULLFOSSKAFFI, BLÁSKÓGARBYGGÐ

SNID A - SNID J OG SKÝRINGAR

TOLVUSKRA	HMARNAD	TEKNIAD	YFRIFRABD	ÖTGAFA
546-840-GULLFOSSKAFFI	FO	FO	FO	03

SAMÞIKKT	FR-ÞIKK	DRIFTESSON	2303592459	TEKNIUNG NR.	546-B7	MKV.	1:10	BLAD NR.	B-07
FOLTHSSON				DAGS	24.05.2015	VERK NR.	518-534-546		

5351