



25\*145mm gisklædd borðaklæðning

220mm þéttul með vindvörn 30 kg/m³


45\*250mm timbursperrur c/c600 sjá verkfræðiteikningar

Rakavarnarlag (bolplast eða sambærilegt)



**D5** Frágangur við límtré.  
Mkv. 1:5

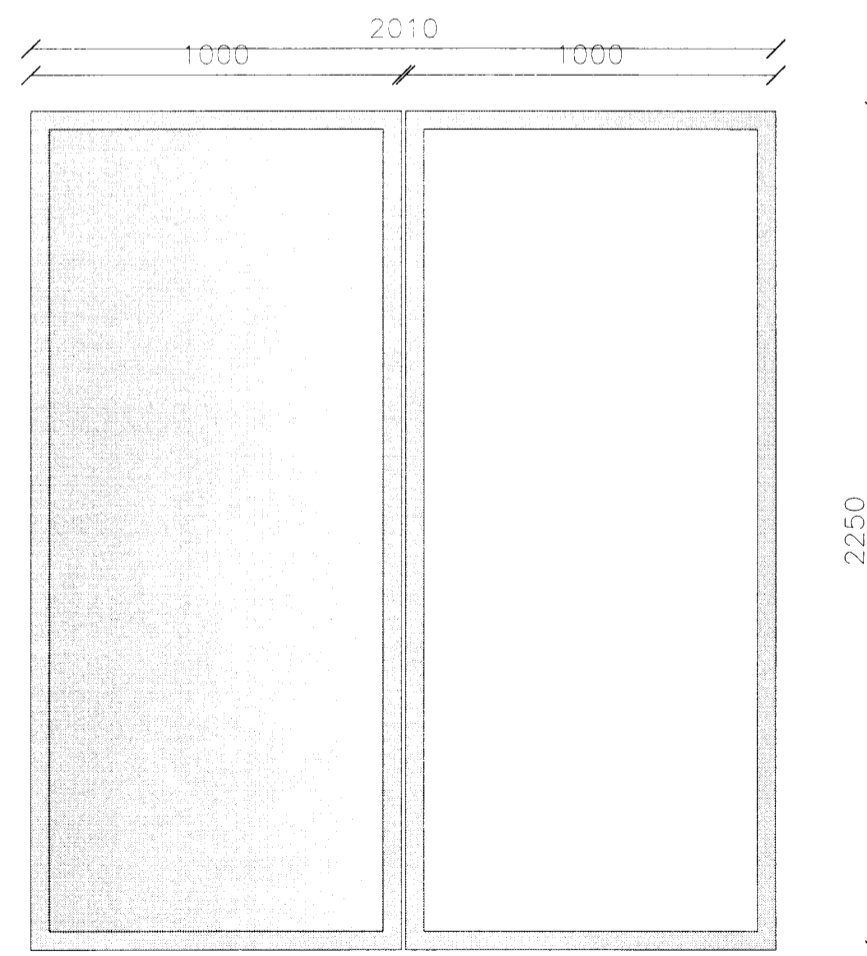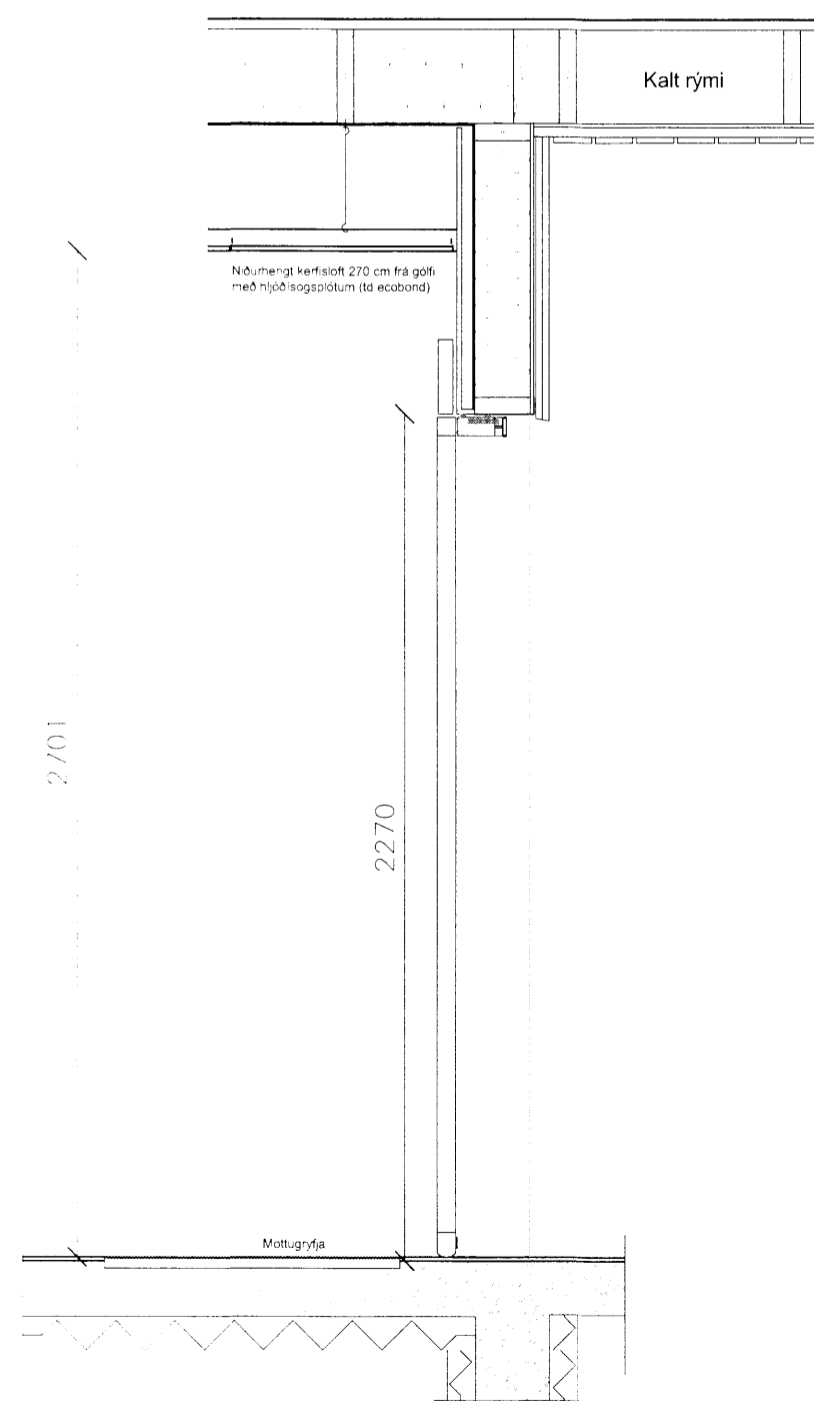

Rennihurð í andyri 1:20

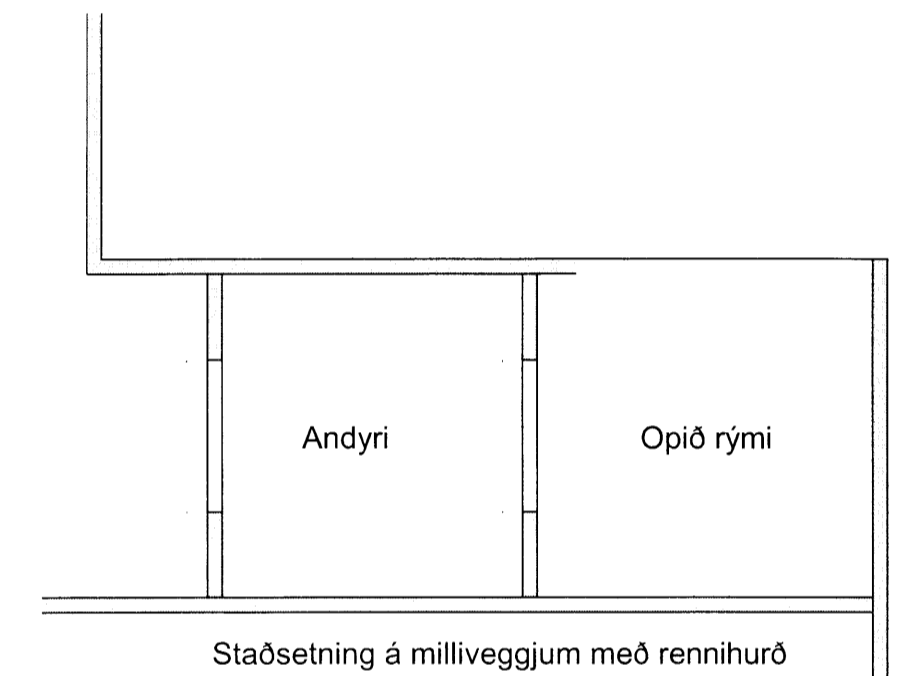

Snið Milliveggur/Andyri  
MKV 1:20

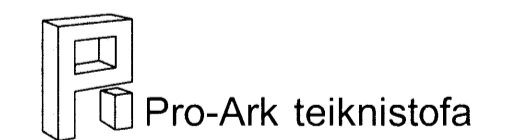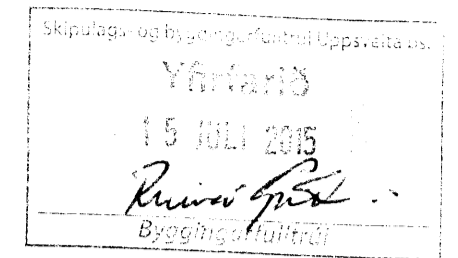

Stækkun Gullfosskaffi Brattholt

14-030 Deili límtré og snið í hurð

Eiríkur Vignir Pálsson BFI Kt: 010975-4179

Kjartan Sigurbjartsson BFI Kt: 190275-5319

Teikn. EVG  
Dags. Júní 2015  
Mkv. A2 - 1:5 / 1:20

02.01

5352