


PVC þakdúkur(Ectafol eða sambærilegt)

220mm þakull með vindvörn 30kg/m³

45*250mm sperrur c/c 600mm

Klæðning flokkur 1

2*13mm gipsplata (klæðning flokkur 1)
Rakavarnarlag (þolpalst eða sambærilegt)

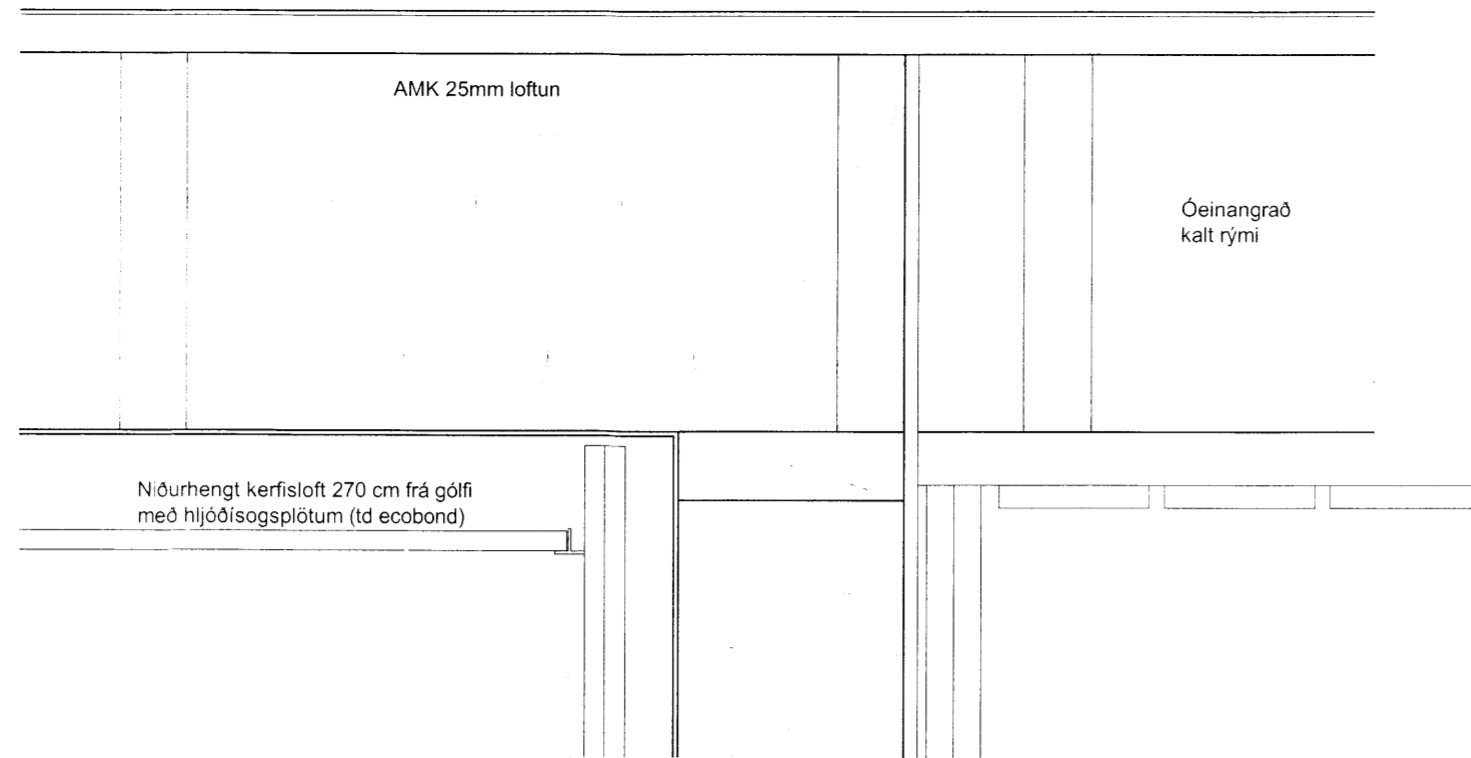

25*145mm gisklædd borðaklæðning

45*250mm sperrur c/c600mm sjá verkfræðiteikningar

22*45mm lagnagrind c/c 600mm

15*95mm burstuð viðarklæðning

Rafmagnsbúnaður fyrir rennihurð

Tróð með þéttipulsu og kítti

Árennihurð í álhurðarprófil

2*18mm undir og yfirborð, standandi viðarklæðning


6mm krossviðsrenningar til loftunar

9mm gufuopinn krossviður

150mm þéttul 30kg/m³

45*145mm timburgrind í einingum sjá verkfræðiteikningar

Flasning/Ál

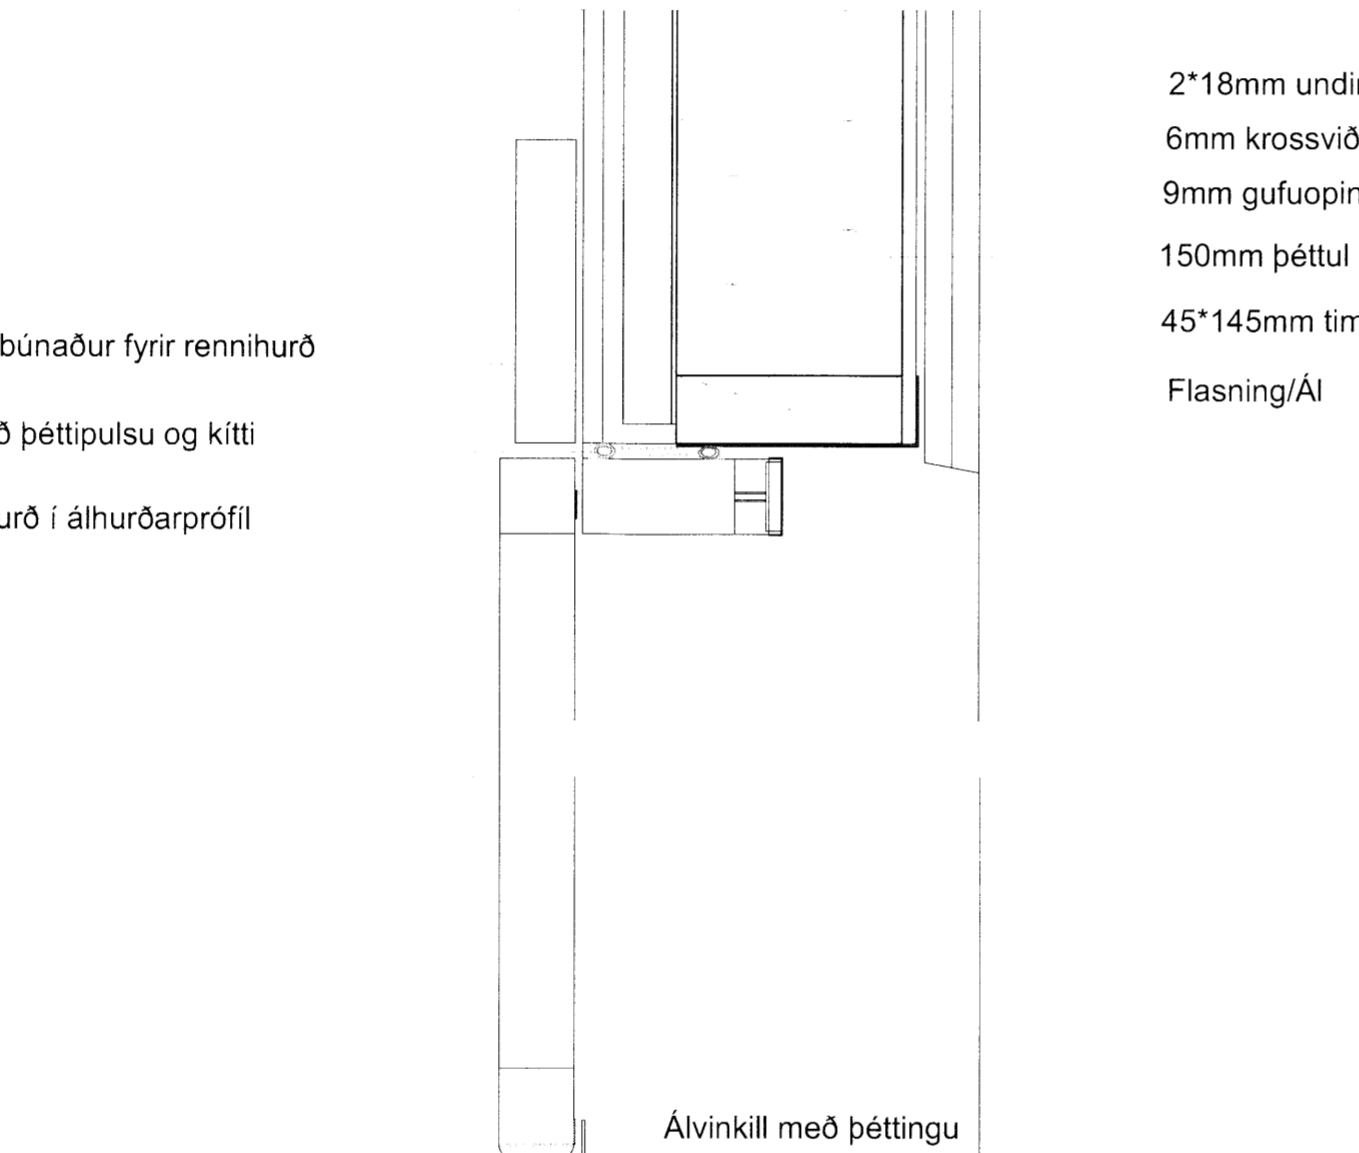

Mottugryfja með burstum



10mm gólfefni

150mm Staðsteypt gólfplata með gólfhitalögn

Plasteinangrun 24kg/m³

Plasteinangrun 100mm 24kg/m³

200mm sökkull byggður upp með varmamótum sjá, verkfræðiteikningar

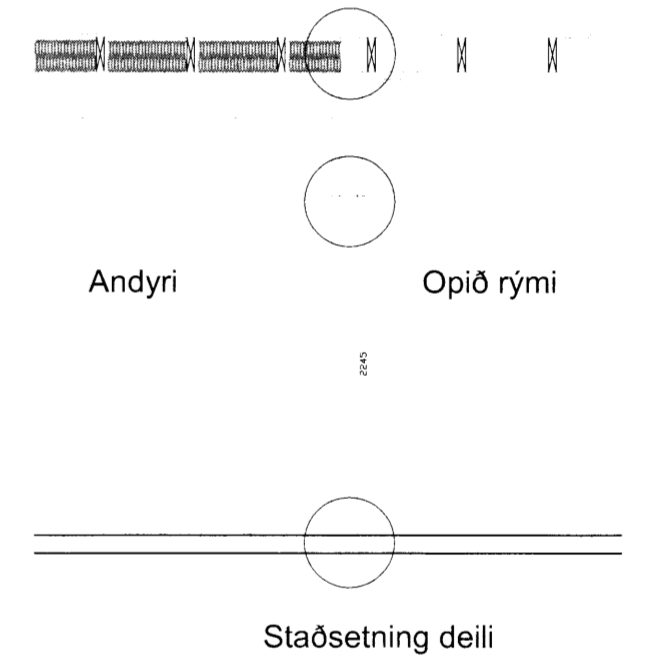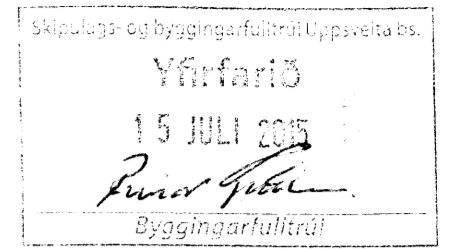

Pro-Ark teiknistofa

Stækkun Gullfosskaffi Brattholt

14-030 Deili milliveggur - þak

Eiríkur Vignir Pálsson BFI Kt: 010975-4179

Kjartan Sigurbjartsson BFI Kt: 190275-5319

Teikn. EVP
Dags. júní 2015
Mkv. A2 - 1:5

5357
02.06

D4 Milliveggur/Andyri
MKV 1:5