


Skipulags- og byggingarfulltrúi Þrúpsveita bs.
 Yfirferð
 15 JULÍ 2015
Eiríkur Vignir Pálsson
 Byggingarfulltrúi

ÚTPRENTAÐ: 12.6.2015 10:02:29

SÍÐAST VISTAÐ: 10.6.2015 18:29:09

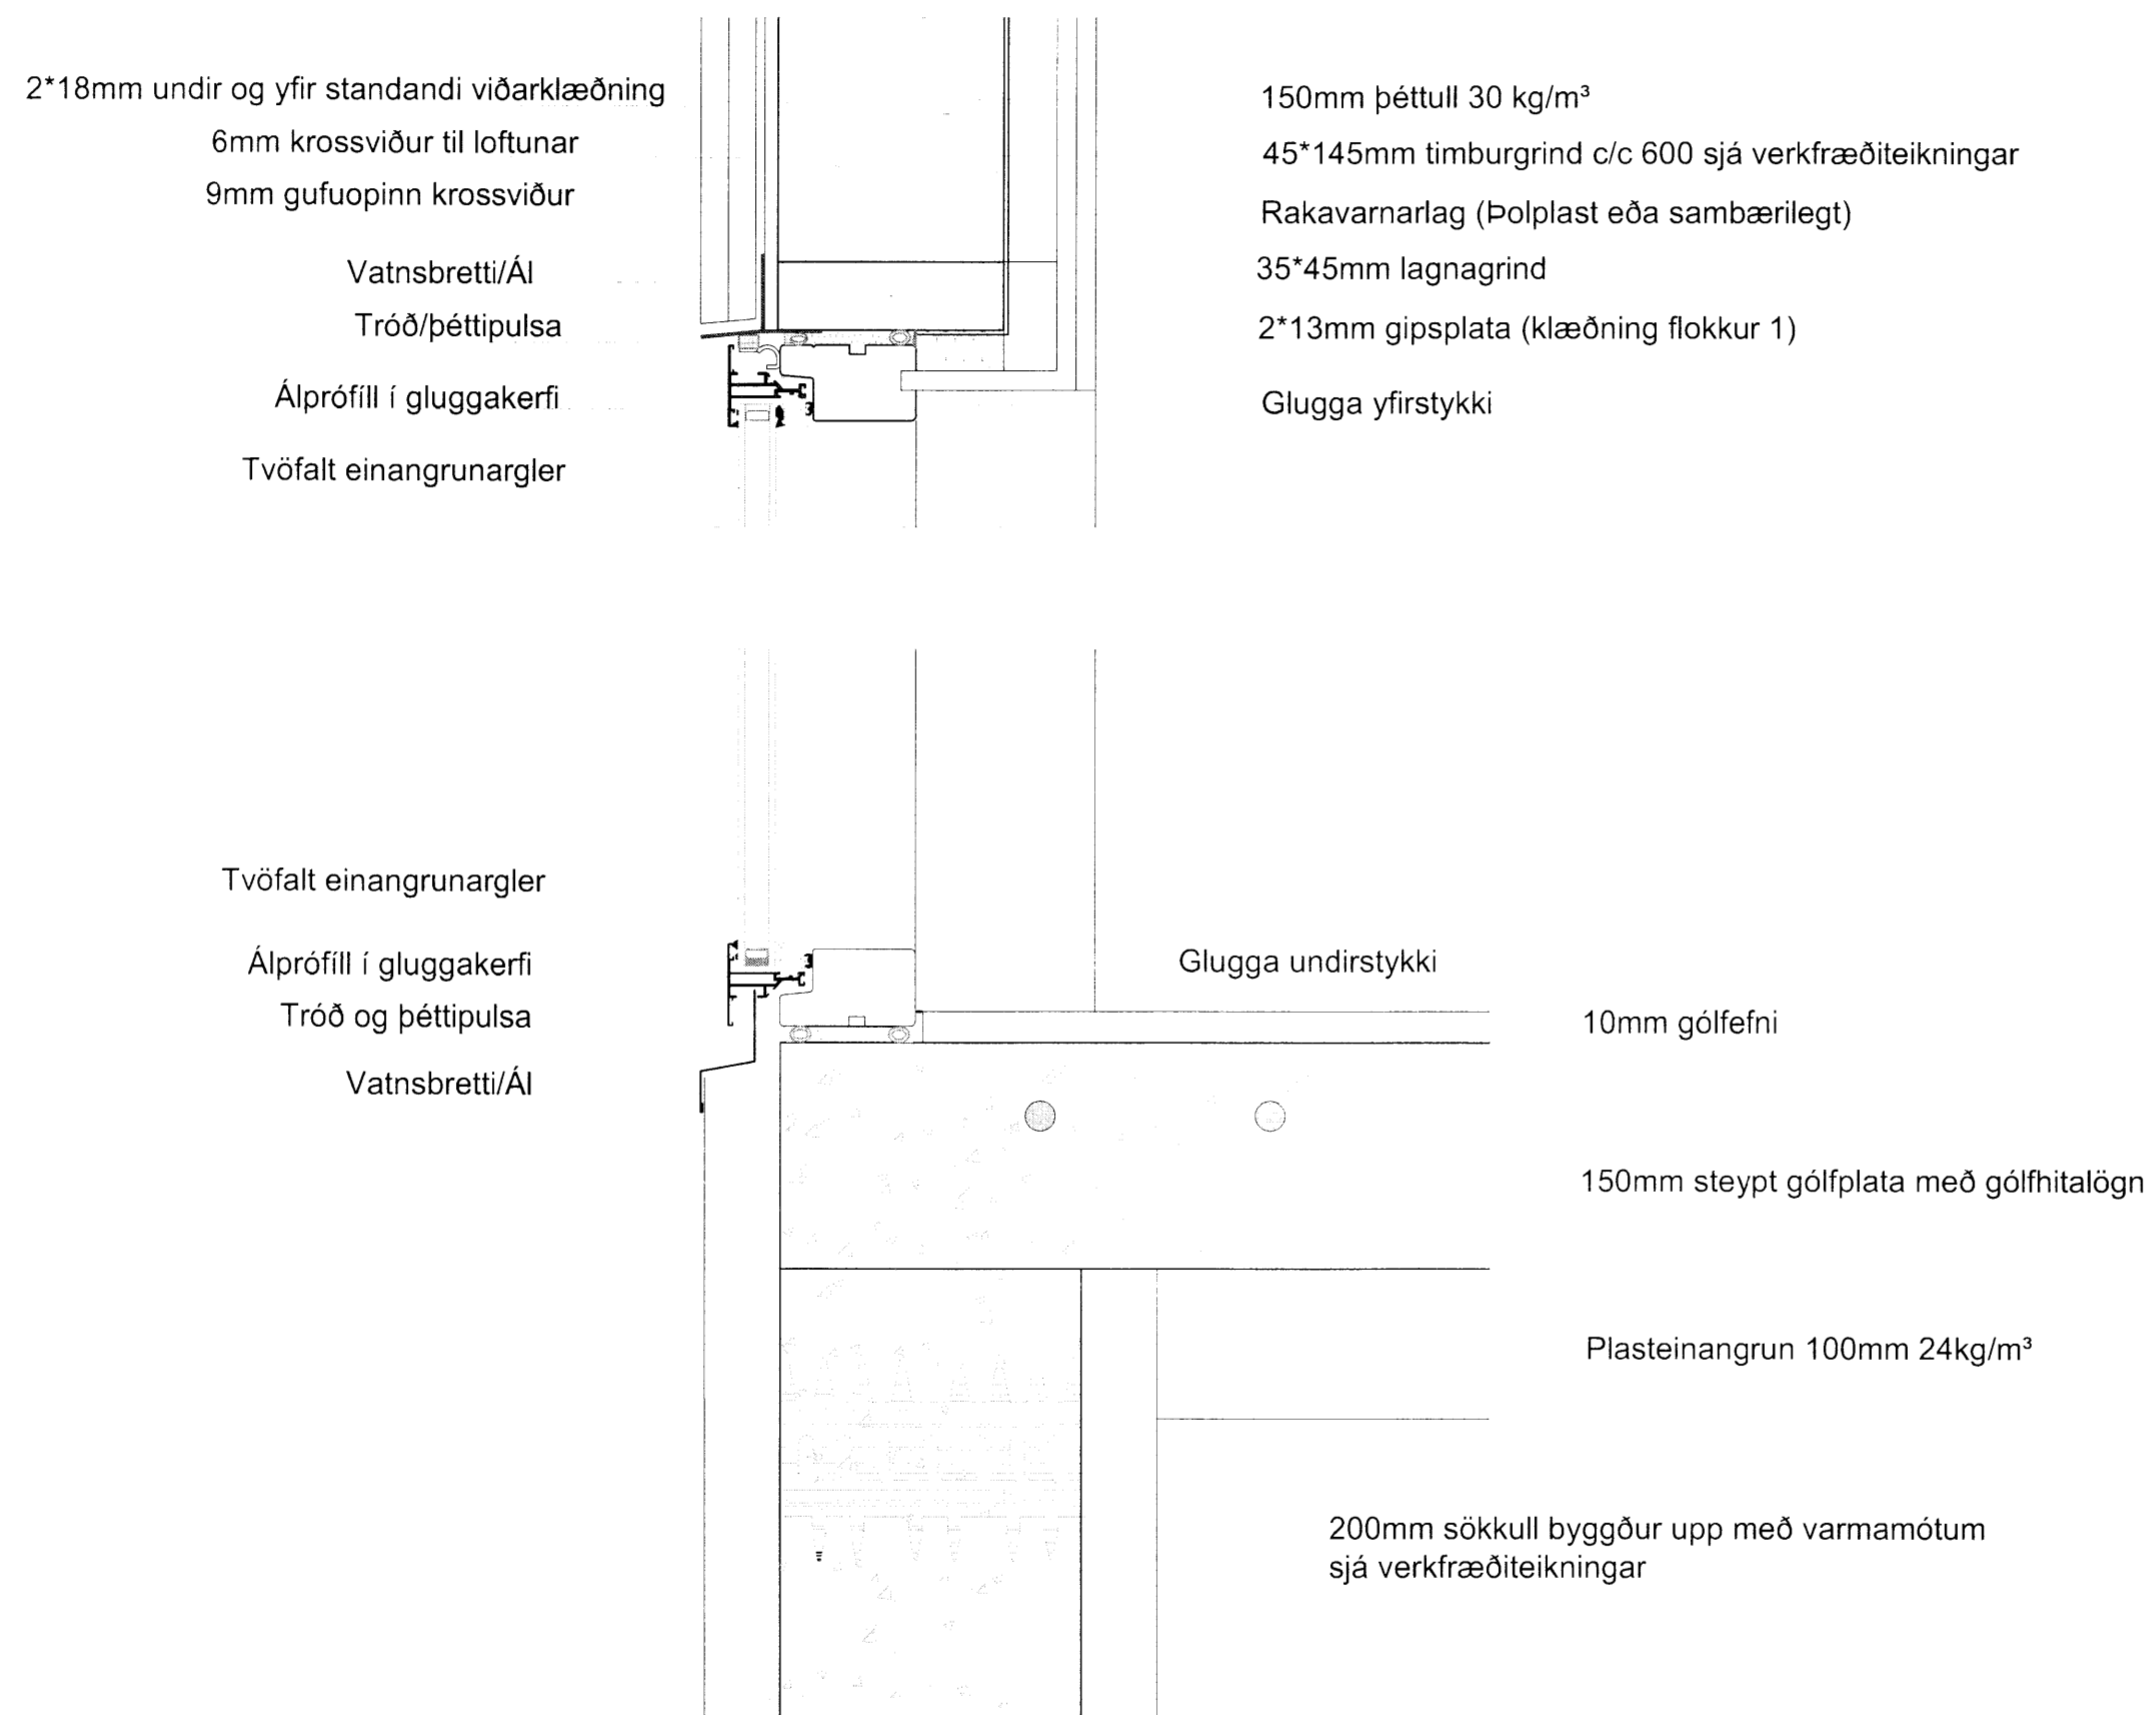

D7 Gluggar við botnplötu
 MKV 1:5

Pro-Ark teiknistofa

Stækkun Gullfosskaffi Brattholt

14-030 Deili gluggar hurðar við gólf

Eiríkur Vignir Pálsson
 Eiríkur Vignir Pálsson BFI Kt: 010975-4179

Kjartan Sigurbjartsson BFI Kt: 190275-5319

Teikn. EVP
 Dags. Júní 2015
 Mkv. A2 - 1:5

5358
 02.07

Stærð: 32,800 x 44,000 Skala: 1:500 Dátum: 12.06.2015 18:29:09