




GRUNNLAGNIR 1:50

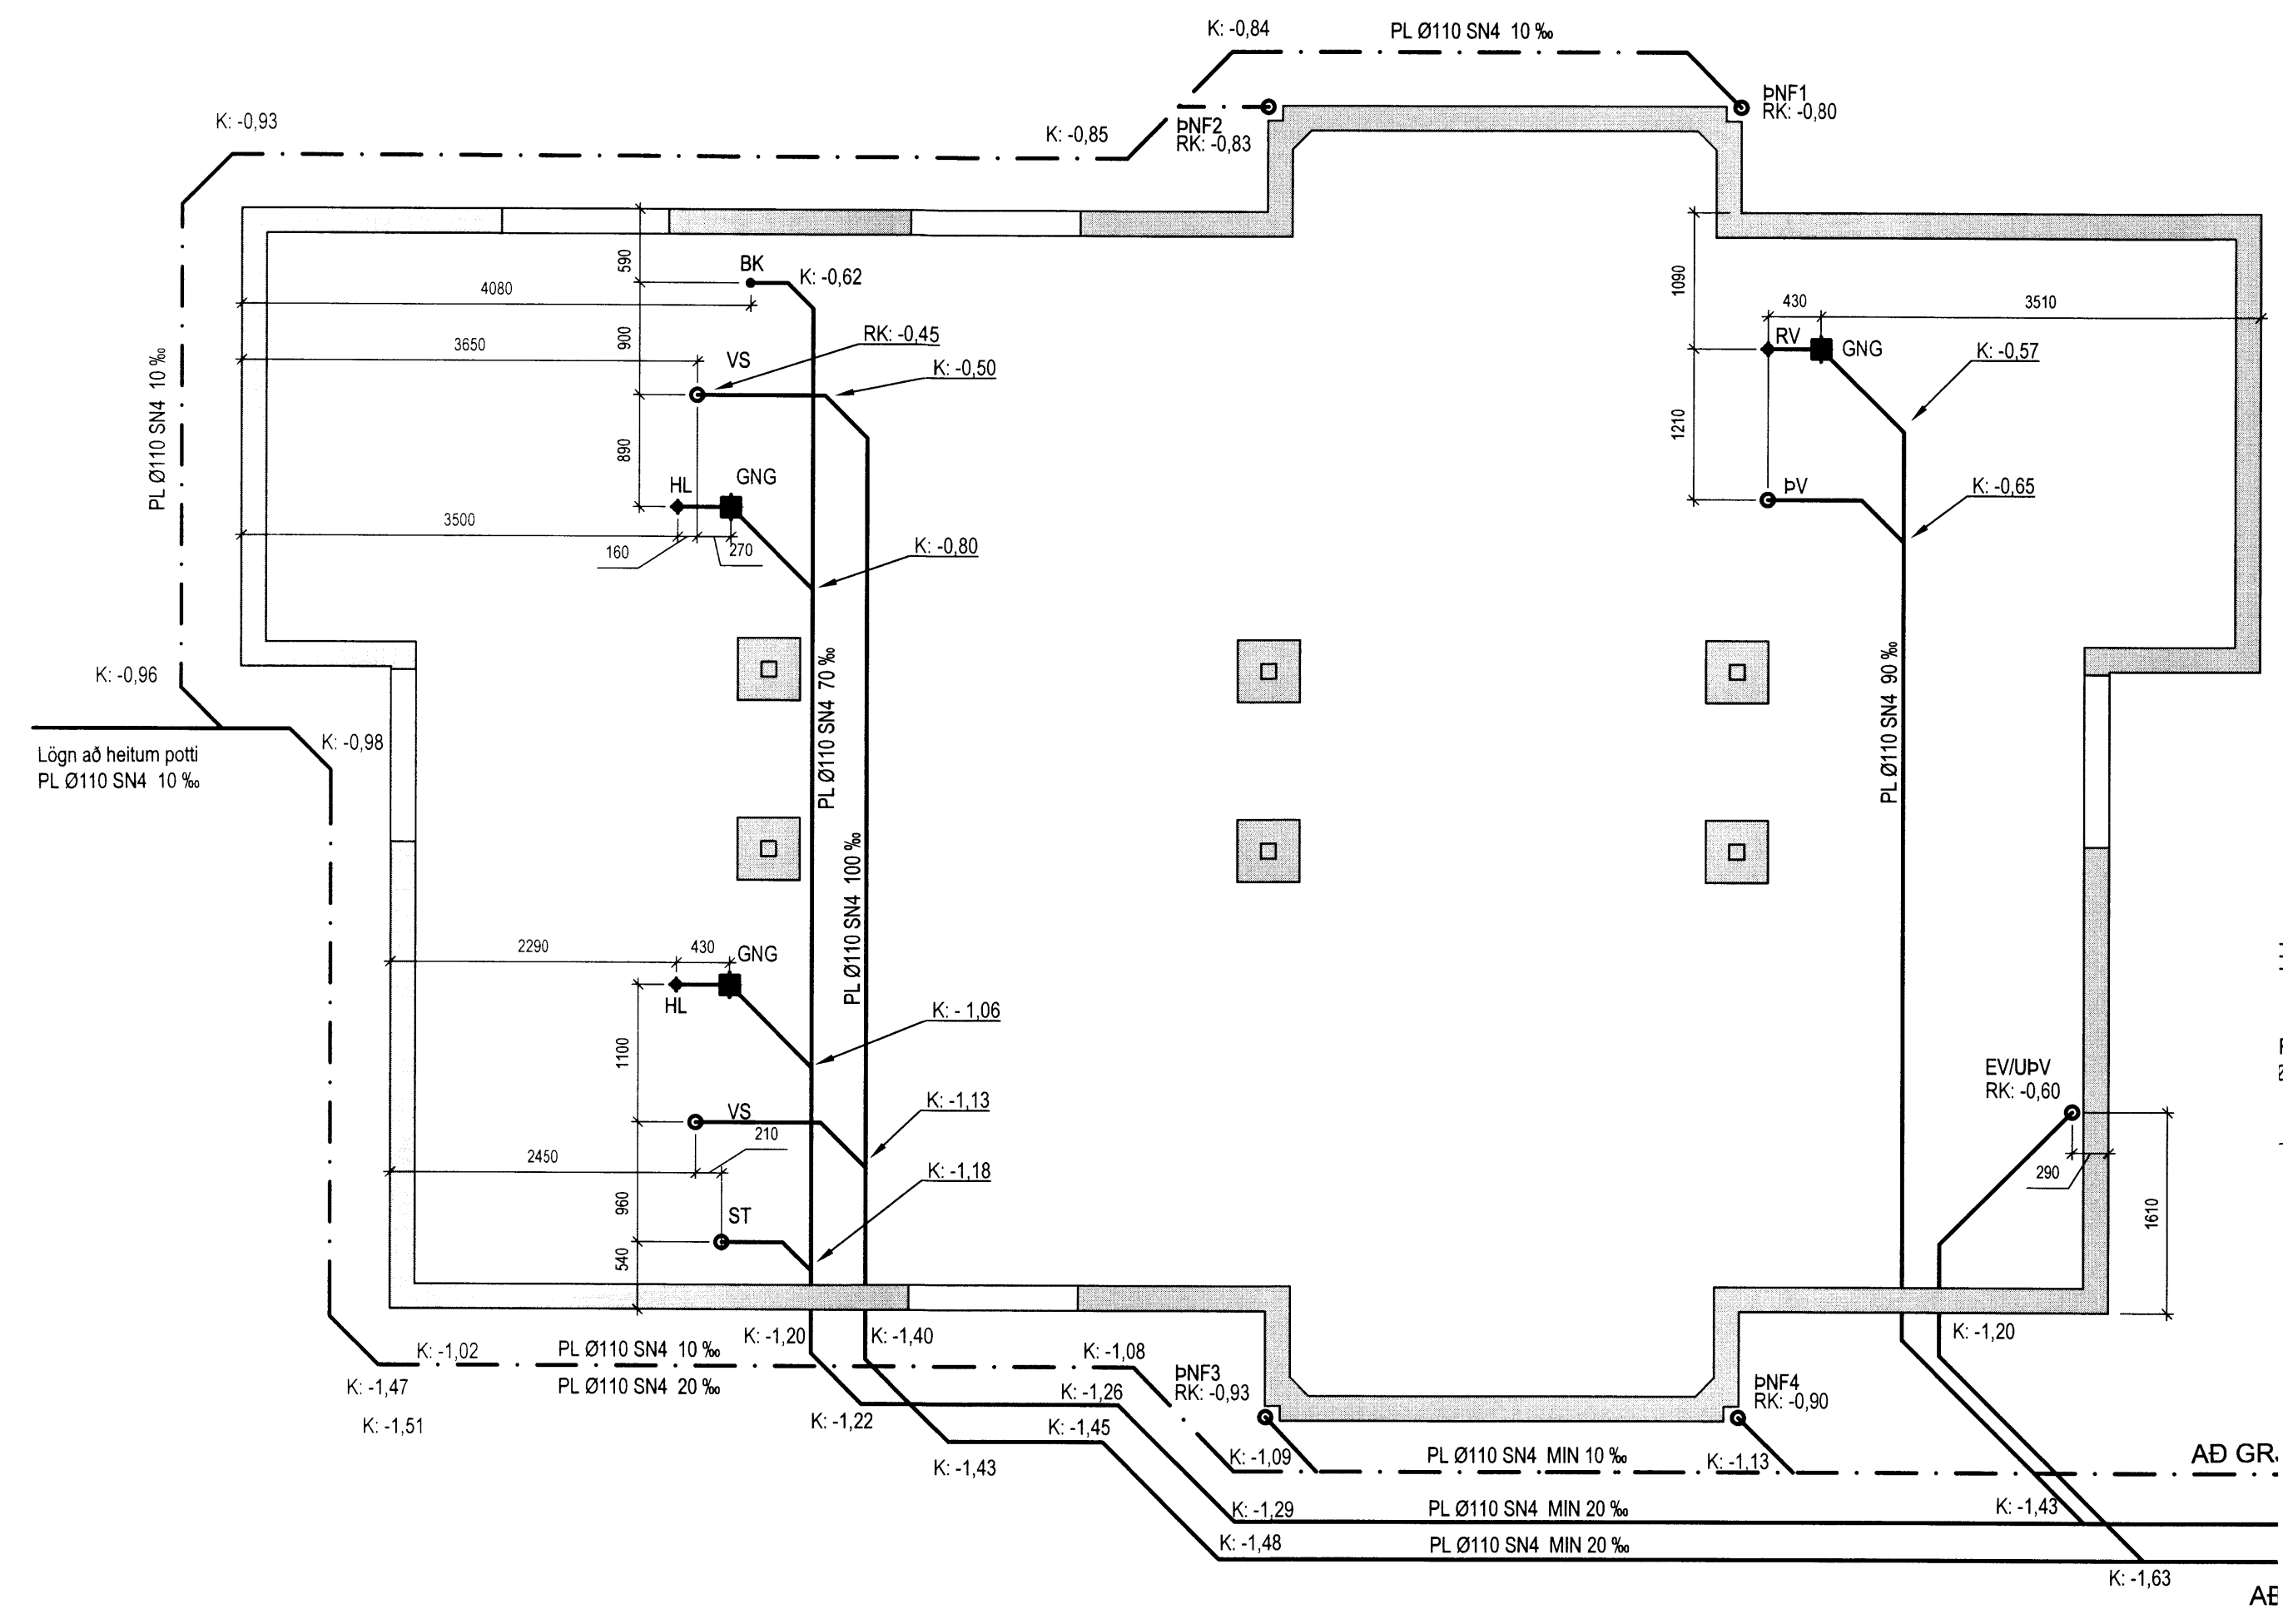


RÖR Í RÖR 1:50

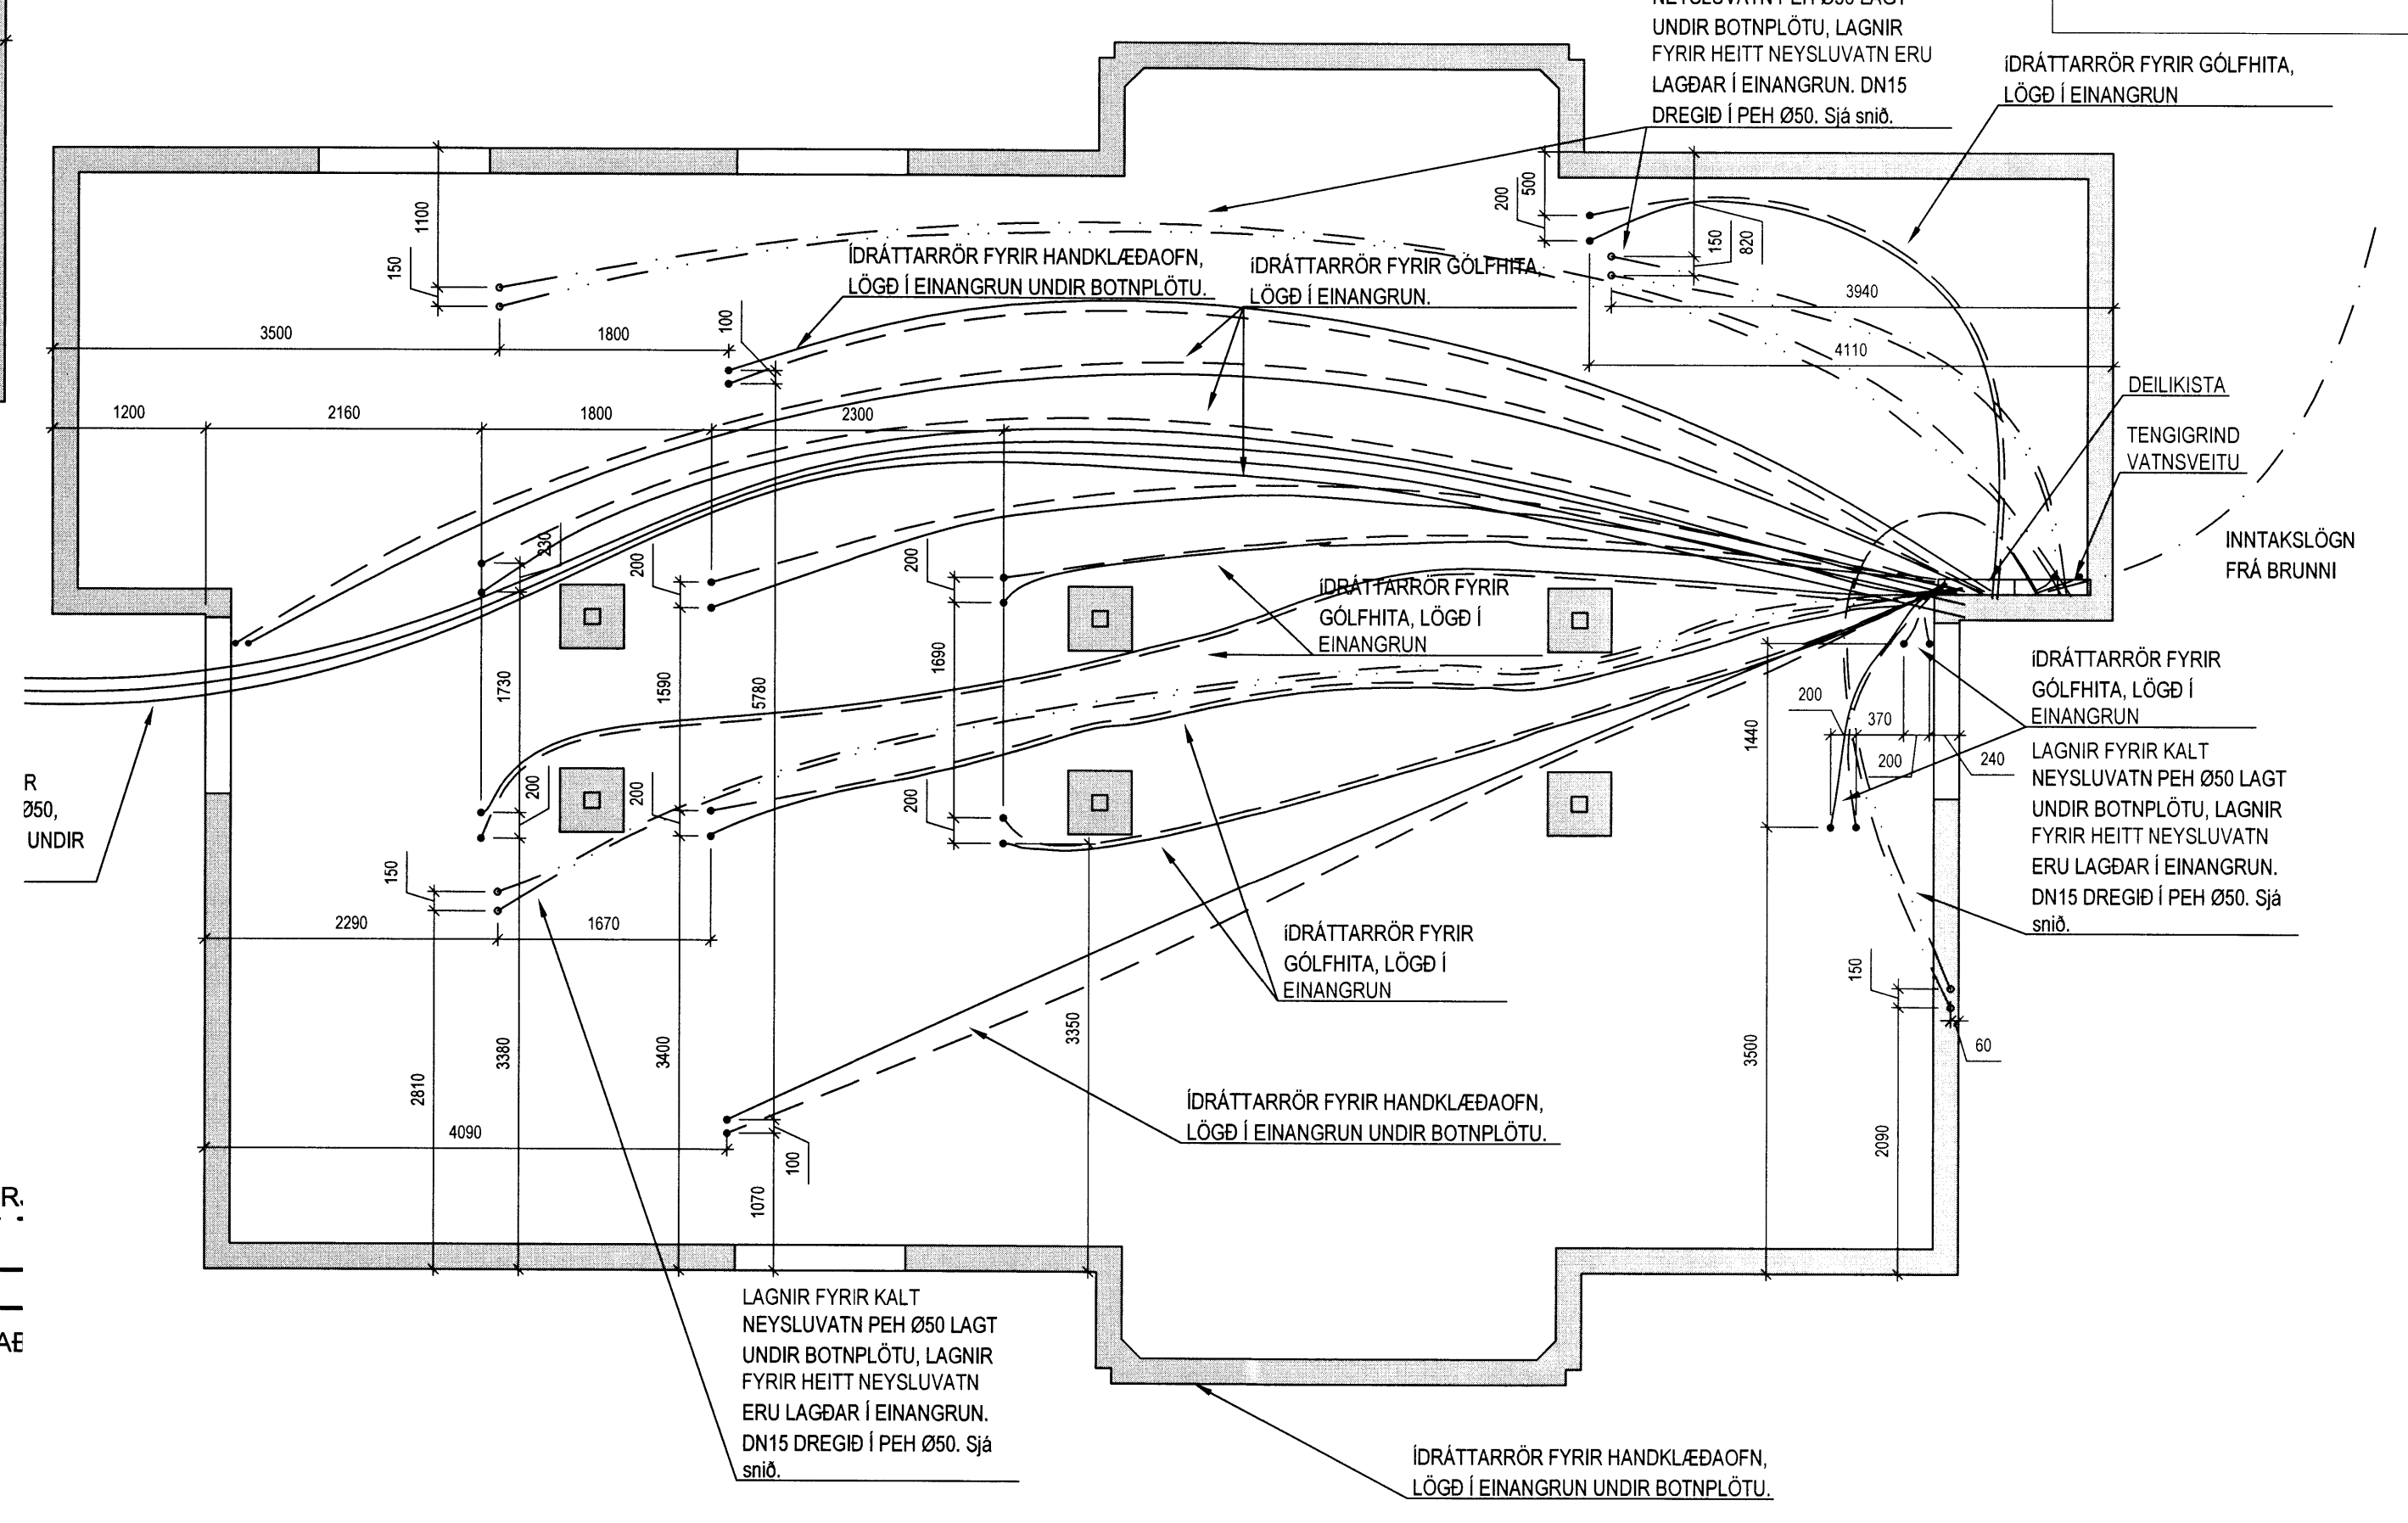

GÖLFHITI 1:50

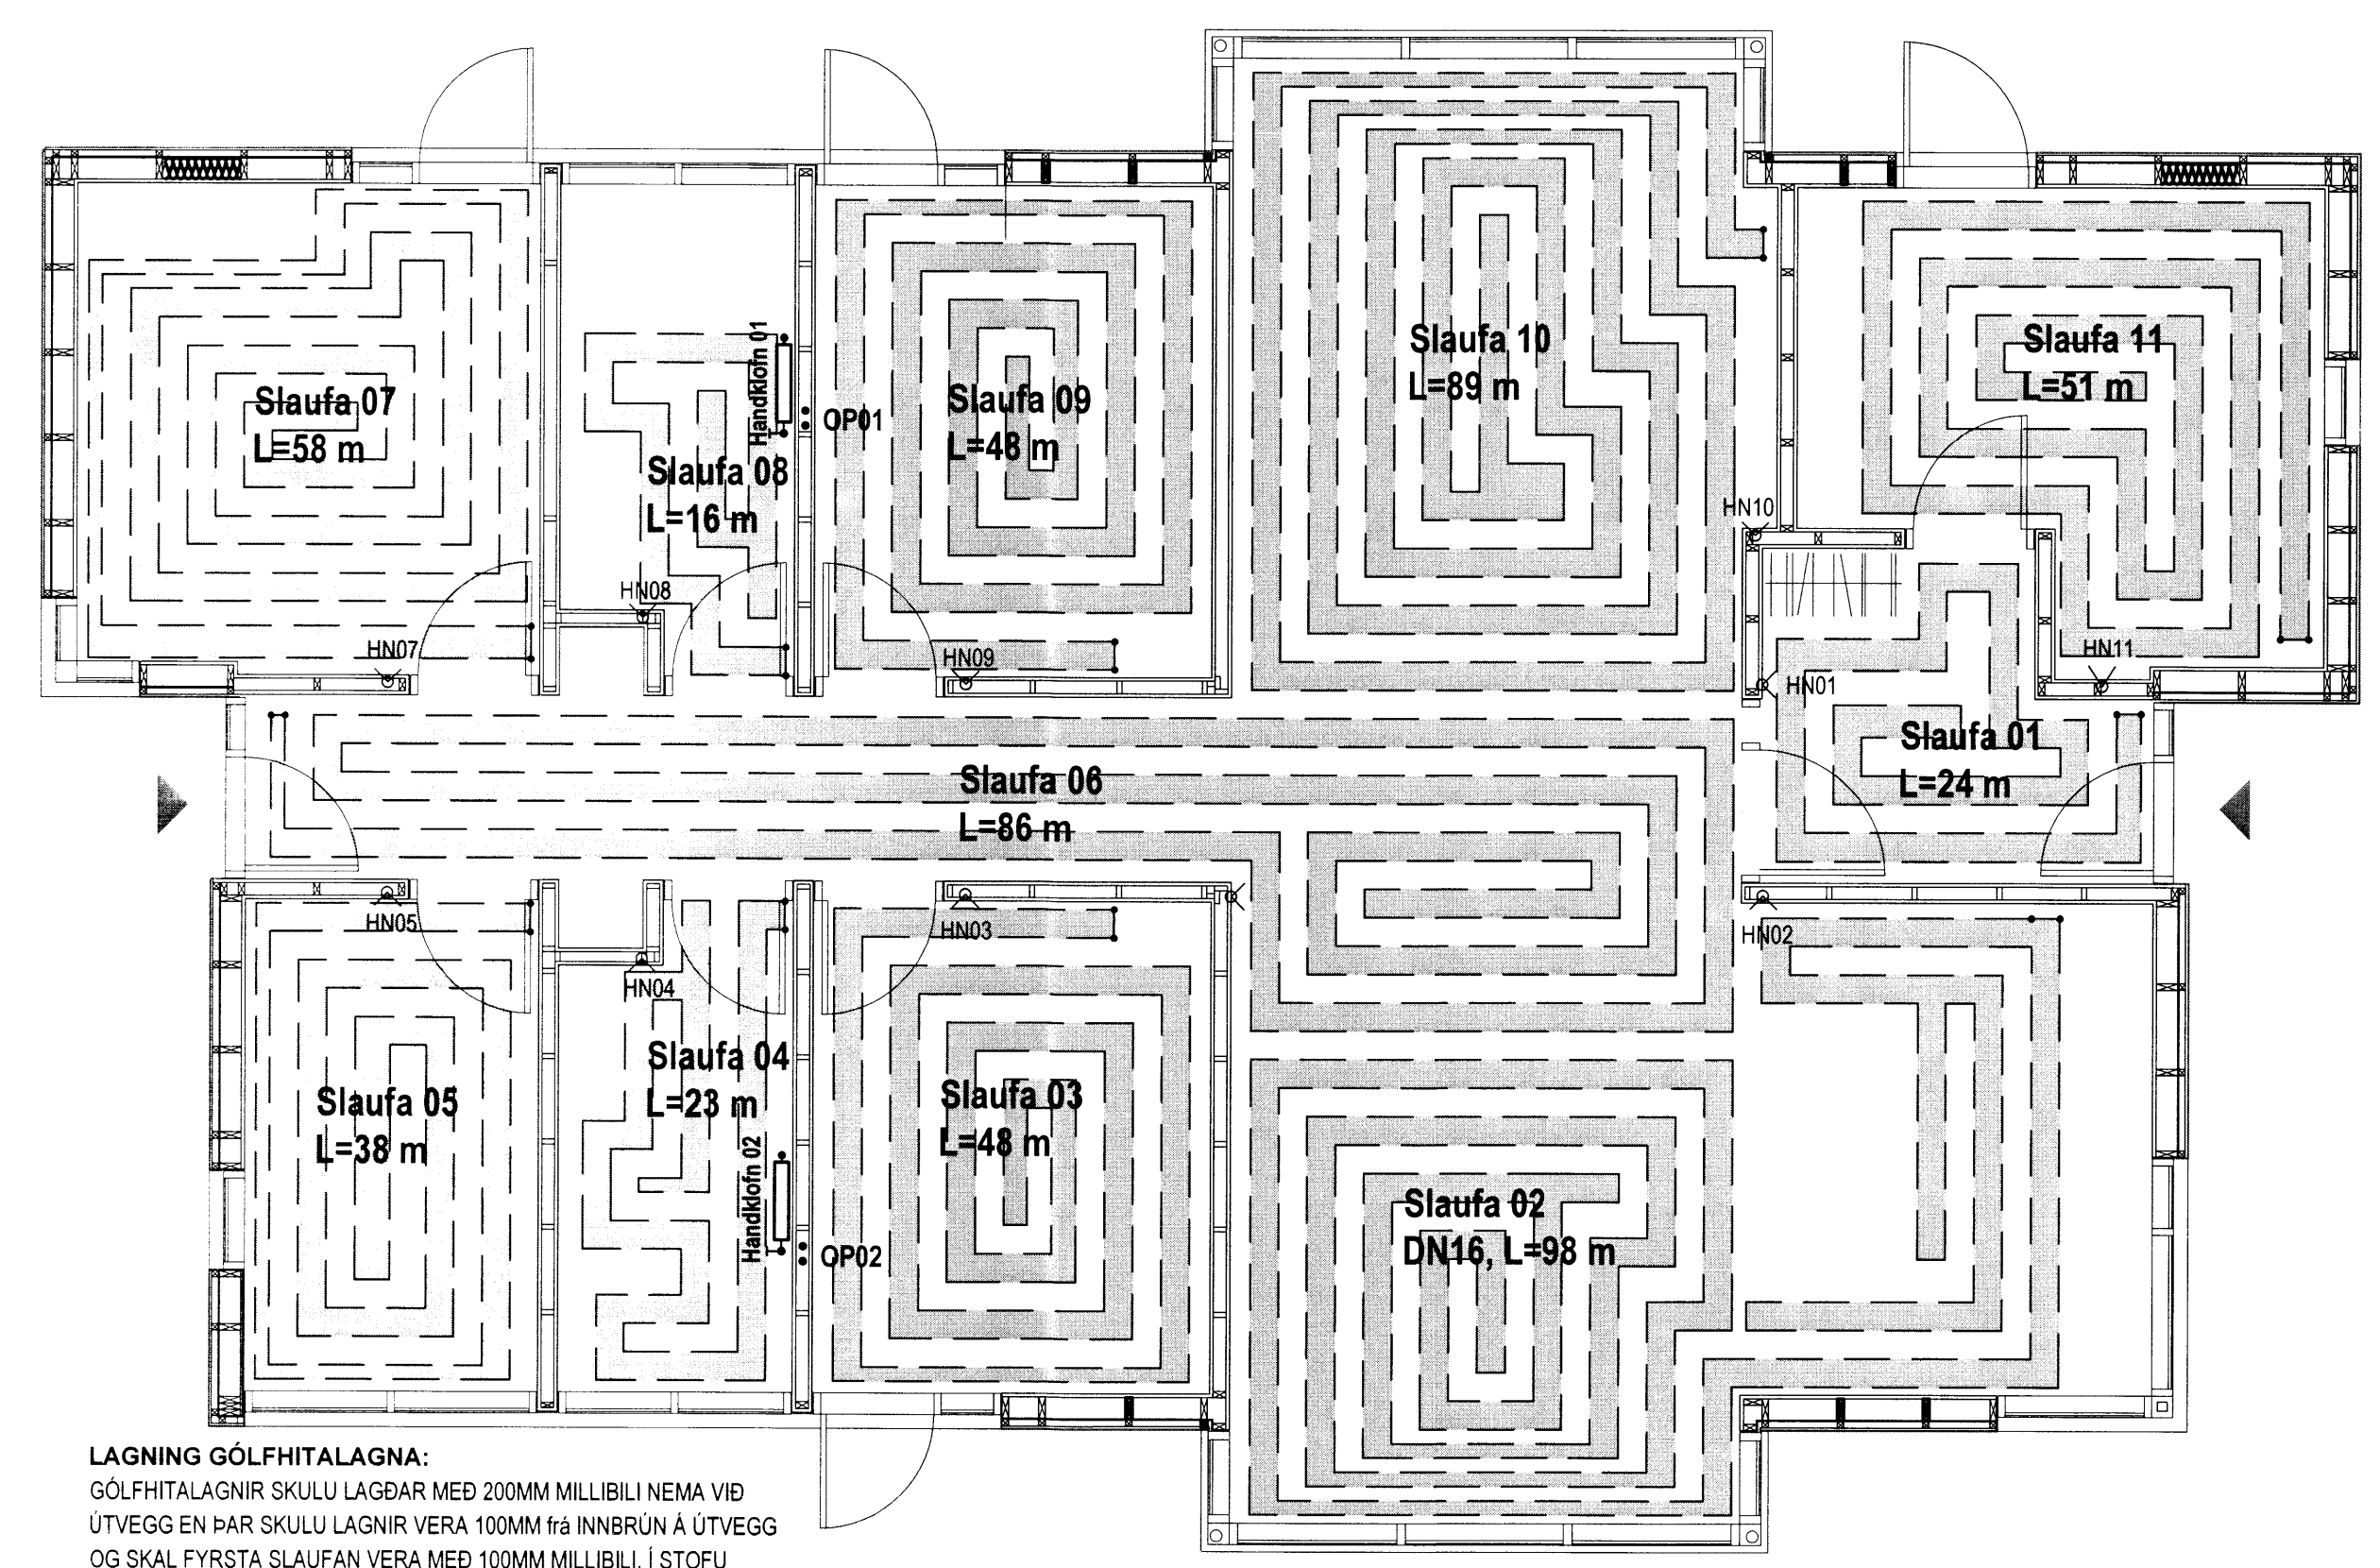

LAGNING GÖLFHITALAGNA:
GÖLFHITALAGNIR SKULU LAGÐAR MED 200MM MILLIBILI NEMA VID ÚTVEGG EN ÞAR SKULU LAGNIR VERA 100MM FRÁ INNBRÚ A ÚTVEGG OG SKAL FYRSTA SLAUFAN VERA MED 100MM MILLIBILI Í STOFU SKULU LAGNIR VERA MED 100MM MILLIBILI ÞAR SEM STÖRU GLUGGARNIR ERU.

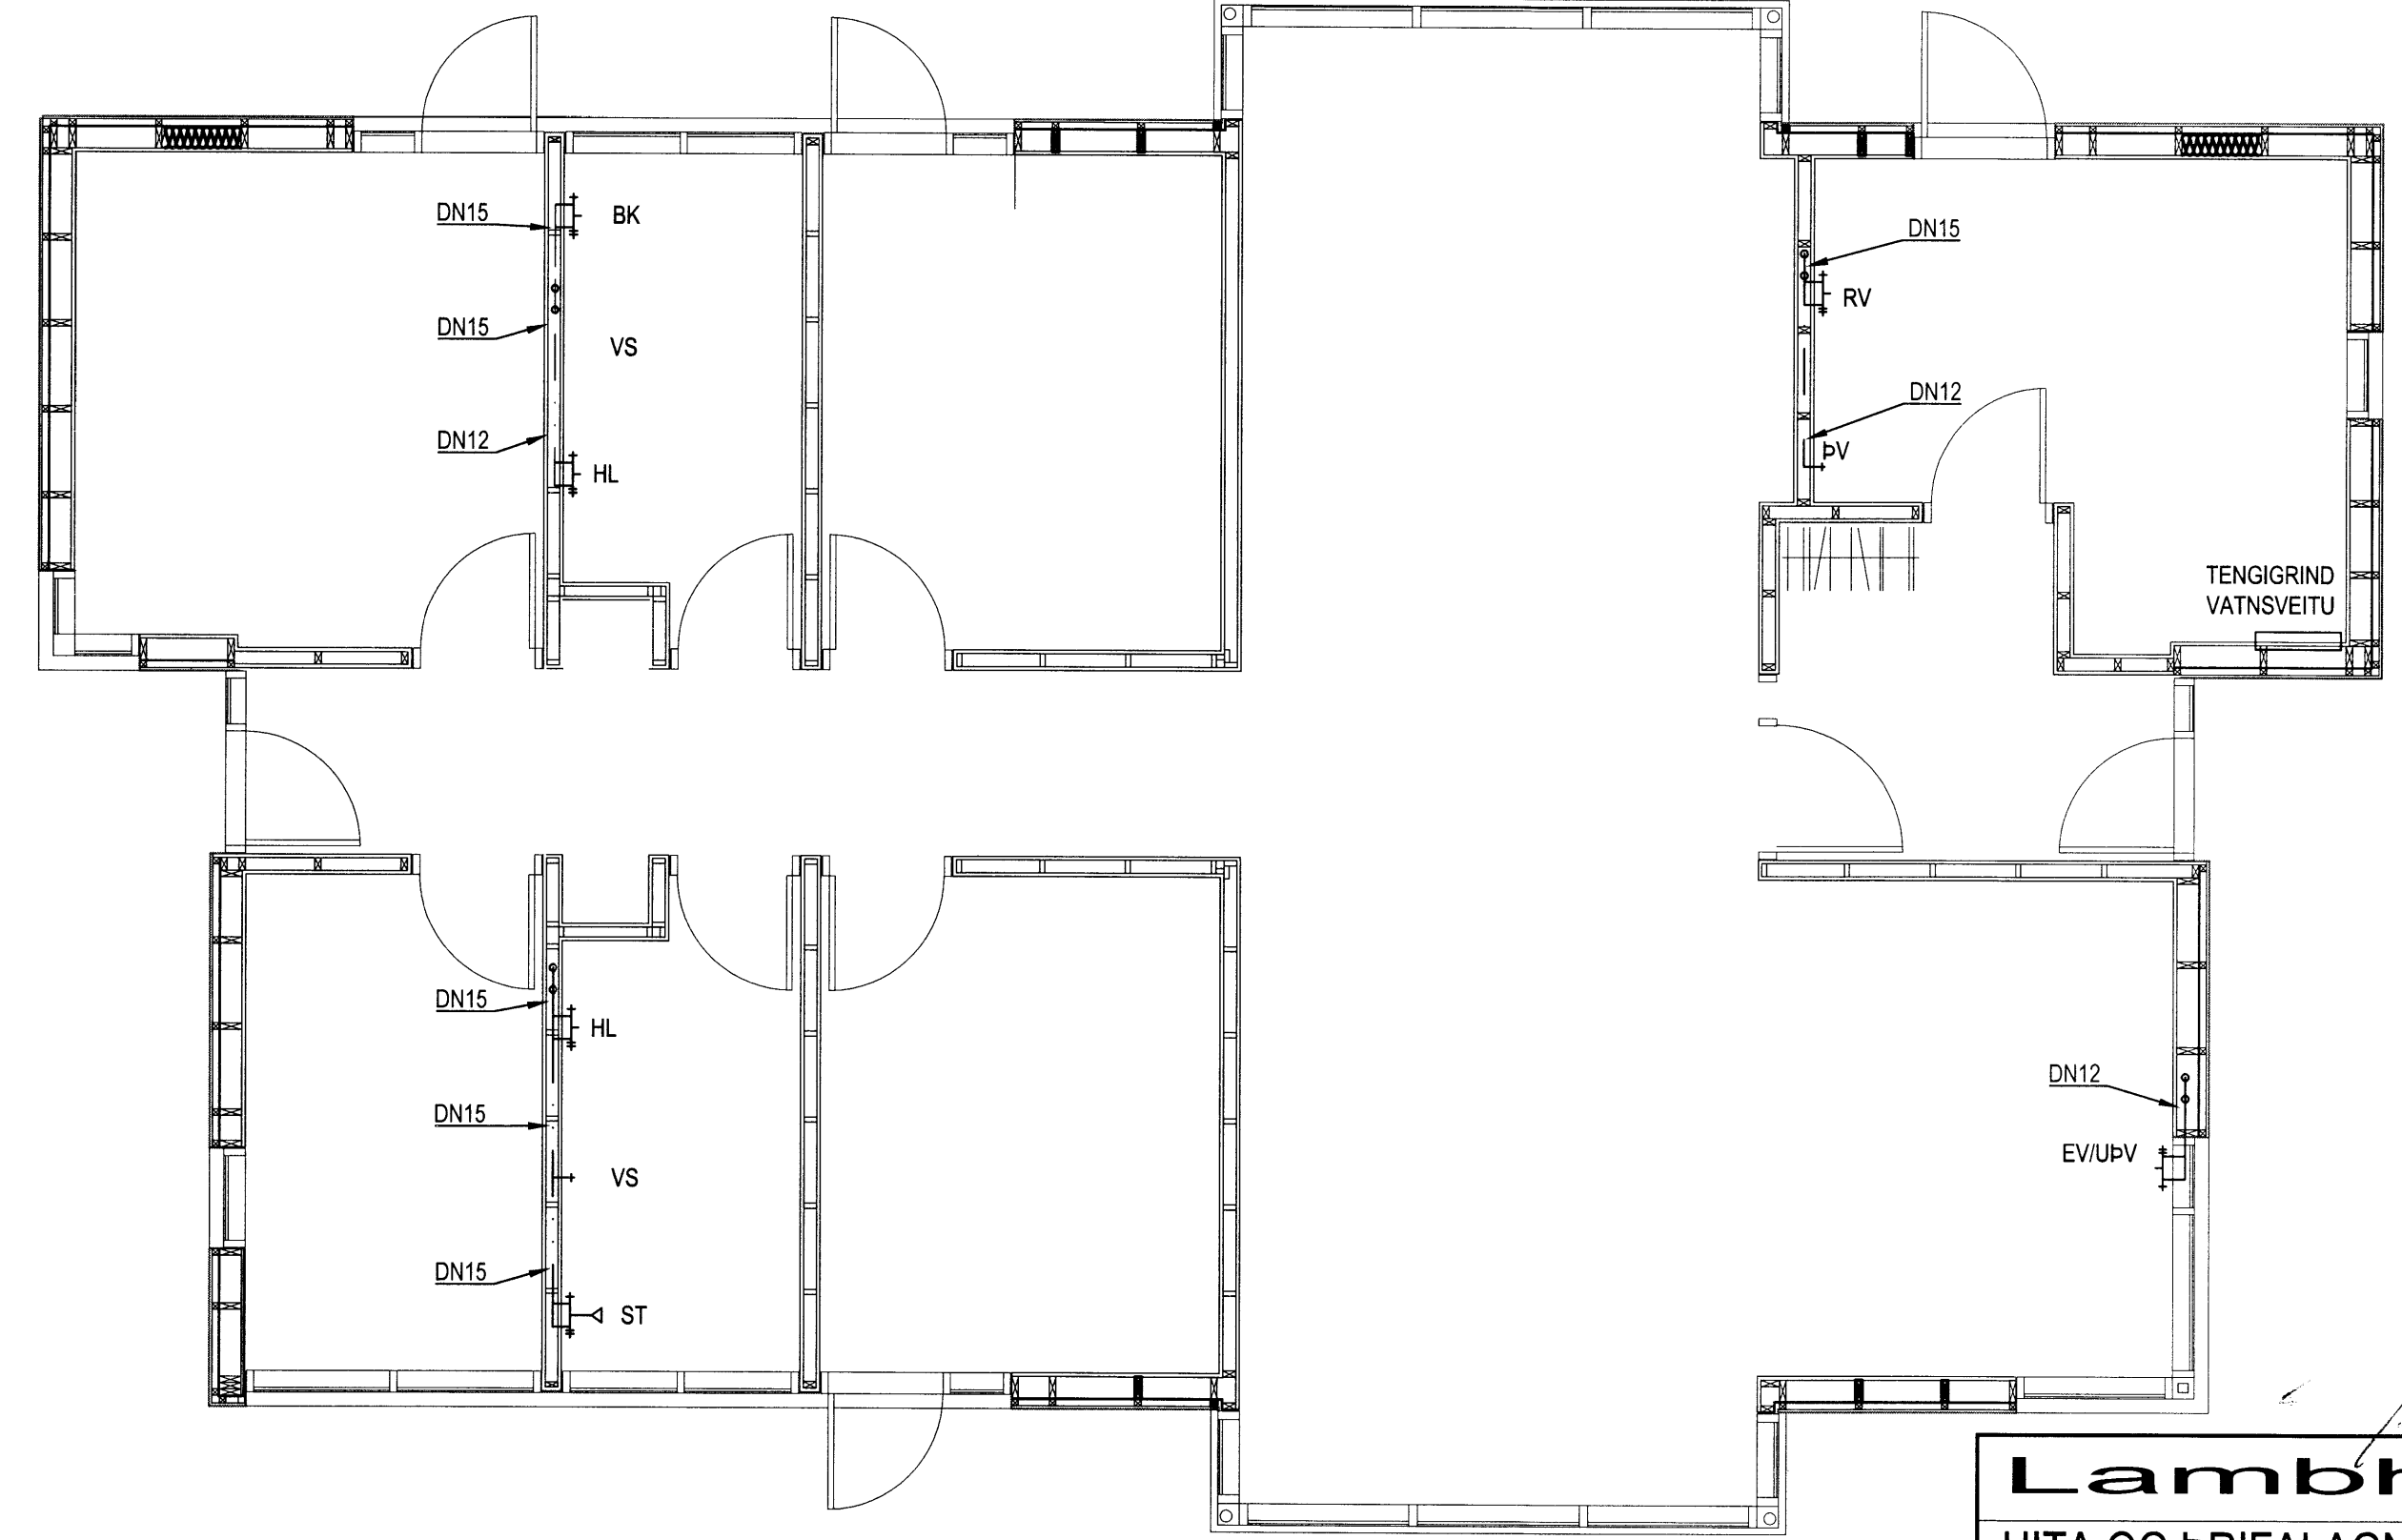

Lambhagi
HITA OG ÞRIFALAGNIR
GRUNNMYND



VERKFRÆÐISTOFA FRV
TRYGGVAGATA 11, 101 REYKJAVÍK
SÍMI: 561 9040, NETFANG: vidsja@vidsja.is
www.vidsja.is

UTGAFA	DAGS	NAFN	VERND	SKALA	LAGNIR	TEKNI NÚ
				1:50	19.06.2015	P 01