

SKÝRINGAR

1. FRÁRENNSLI

ALLAR FRÁRENNSLISLAGNIR Í JÖRÐ SKULU VERA $\varnothing 100$ AÐ INNAMÁLI. LAGNIR SEM LIGGJA UTAN SÖKKULS SKULU GRAFNAR NIÐUR Á FROSTFRITT DÝPI (120 cm). SANDA SKAL UNDIR OG YFIR LAGNIR OG SKAL SANDLAGIÐ NÁ A.M.K. 10 cm ÞYKKT ALLT Í KRINGUM LAGNIR.

HEIMILT ER AÐ NOTA SAMSOÐIN PEH RÖR Í STAÐ PVC RÖRA. ALLAR FRÁRENNSLISLAGNIR INNAHÚSS SKULU LAGÐAR ÚR PP RÖRUM.

LÁGMARKSHALLI LAGNA ER

- 20 % FYRIR SKÓLPLAGNIR
- 15 % FYRIR REGNVATNSLAGNIR
- HÁMARKSHALLI SKÓLPLAGNA ER 300 %

4. ROTÞRÓ

VIÐ FRÁGANG ROTÞRÓAR SKAL GÆTA ÞESS AÐ ALLUR LÍFRÆNN JARÐVEGUR SÉ FJARLÆGÐUR ÚR ROTÞRÓARSTÆÐINU OG SKAL ROTÞRÓIN HVÍLA Á KLÖPP EDA VEL ÞJÖPPUÐUM HRAUNPÚÐA EDA GRÚSARFYLLINGU. SÉ NOTUÐ GRÚS SKAL ÞJAPPA HANA Í 20 -30 cm LÖGUM. ROTÞRÓIN SKAL FYLLT AF VATNI ÁÐUR EN FYLLT ER AÐ HENNI. ÚTLOFTUN SKAL VERA FRÁ FREMSTA HÖLFI ROTÞRÓAR.

5. SANDSIJUN



FRÁRENNSLI FRÁ ROTÞRÓ SKAL LEITT UM SITURLÖGN. LÖGNIN SKAL VERA 30 m LÖNG OG UPPBYGGÐ SKV. MEÐFYLGJANDI ÞVERSNIDI. HALLI RÖRA Í SITURLÖGN SKAL VERA 2 - 5 ‰ OG SKULU RÖR VERA MEÐ ÚTLOFTUN Í RÖRAENDUM.

6. GRJÓTPÚKK



FRÁRENNSLI FRÁ HEITUM POTTI OG REGNVATN SKAL LEITT Í 2 - 3 m³ GRJÓTPÚKK. GRJÓTPÚKK SKAL GRAFA NIÐUR Á FAST JARÐLAG EDA HRAUNPÚÐA. KLÆÐA SKAL UTAN UM GRJÓTPÚKK MEÐ FJÓRFÖLDUM 0,2 mm PE PLASTDÚK. AFRENNSLI FRÁ PÚKKI SKAL VERA Á FROSTFRÍU DÝPI. GRJÓT Í PÚKK SKAL VERA 15 - 20 cm Í ÞVERMÁL.

VIÐ FRÁGANG ROTÞRÓAR OG SITURLAGNAR SKAL HAFT SAMRÁÐ VIÐ HEILBRIGÐISFULLTRÚA VIÐKOMANDI SVEITARFÉLAGS.


FRÁGANGUR ROTÞRÓAR, MKV. 1:20

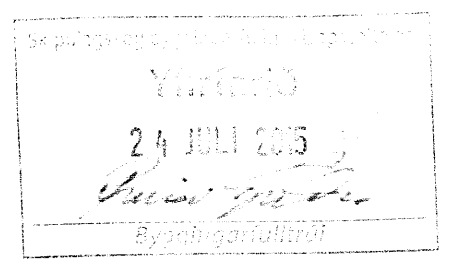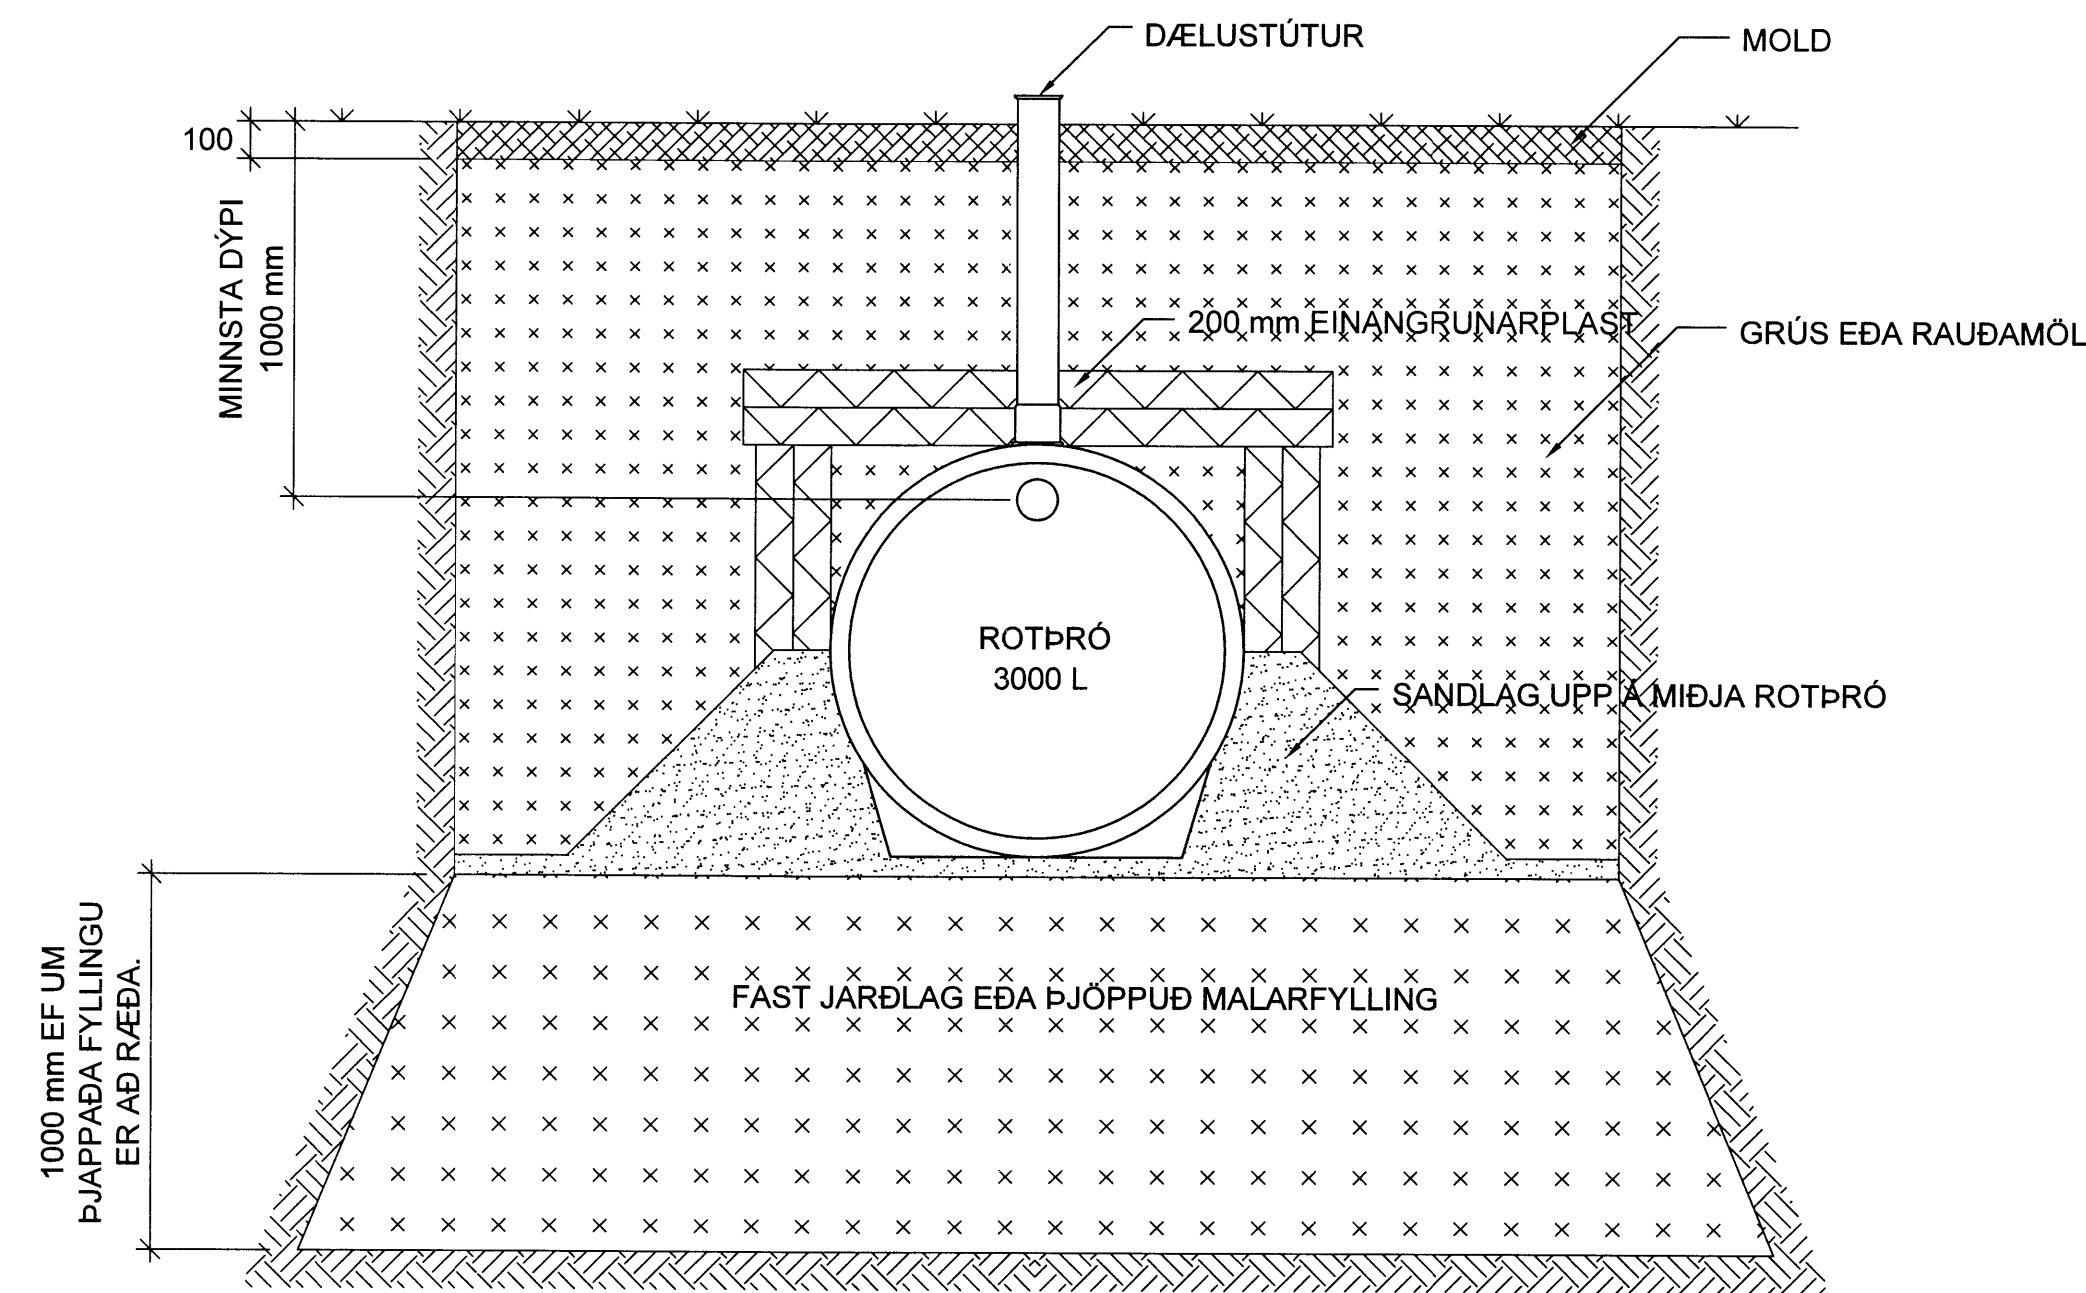


FRÁGANGUR SITURLAGNAR, MKV. 1:20

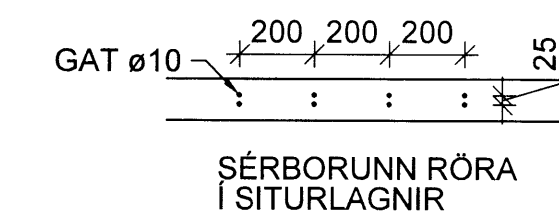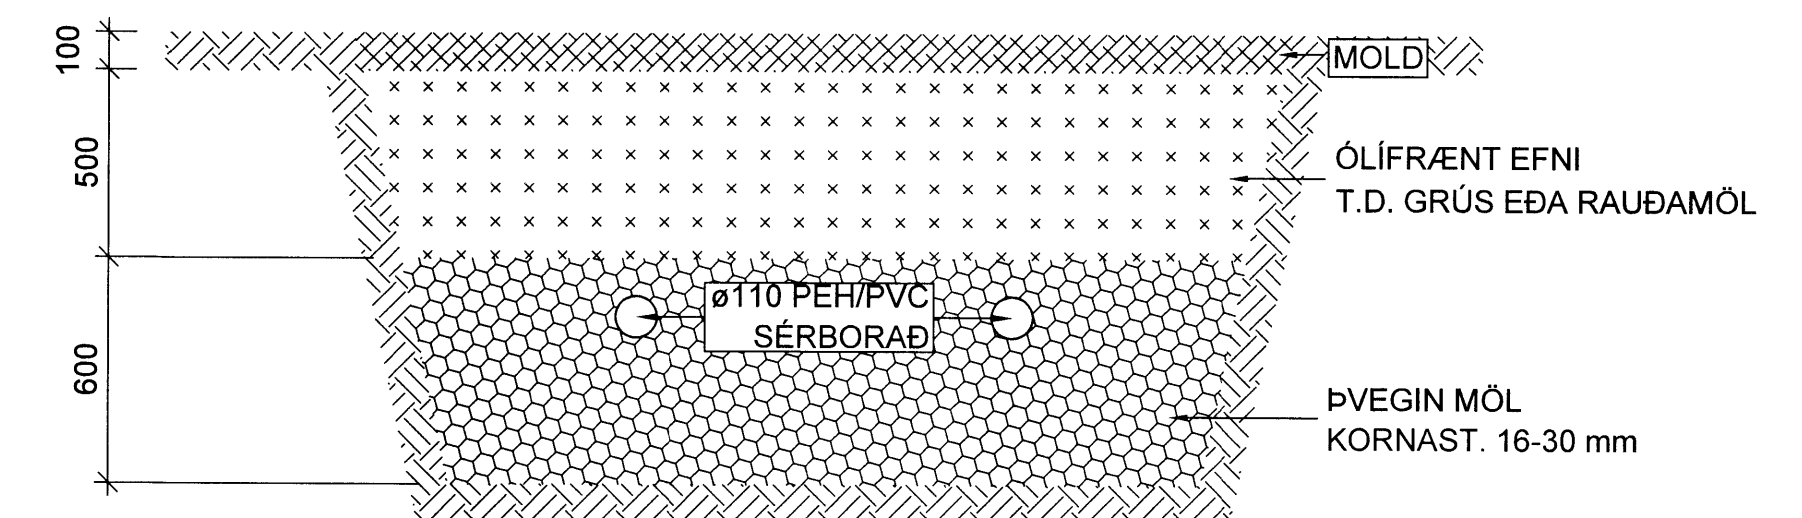

FRÁGANGUR SITURLAGNAR, MKV. 1:50

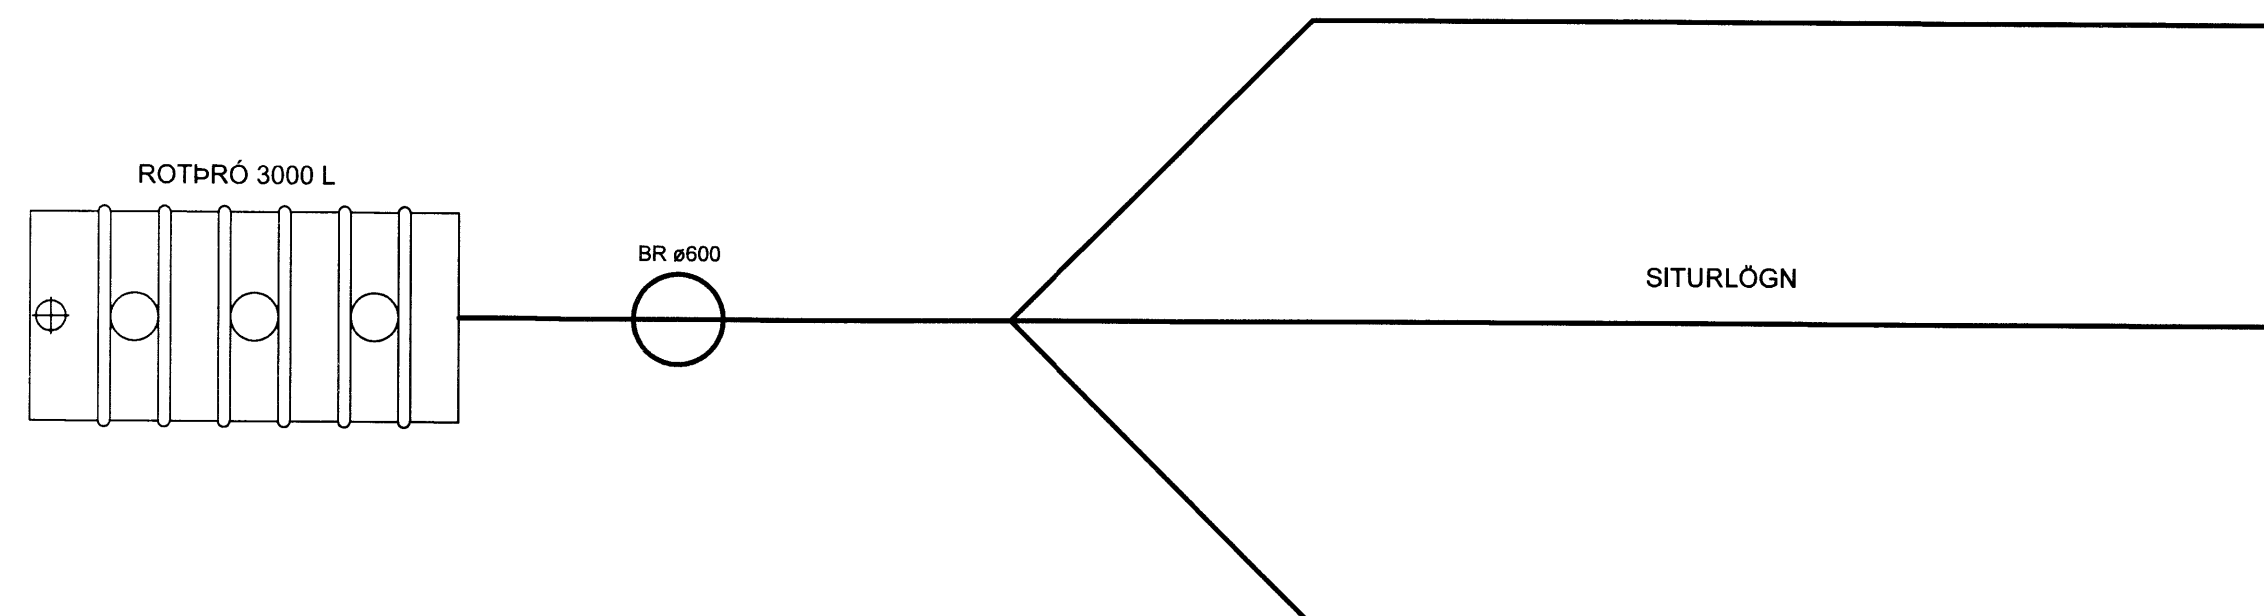

Lambhagi
HITA OG ÞRIFALAGNIR
SKÝRINGAR
SÉRTEIKNINGAR

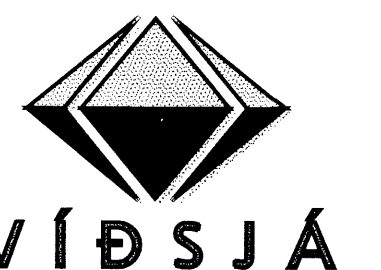

VERKFRÆÐISTOFA FRV
TRYGGVAGATA 11, 101 REYKJAVÍK
SÍMI: 561 9040, NETFANG: vidja@vidja.is
www.vidja.is

UTGÁFA	DAGS	NAFN	SKRÁ	LAGNIR	TEKNI NR.
			19.06.2015	P 02	