




Sökkulskaut 1:50

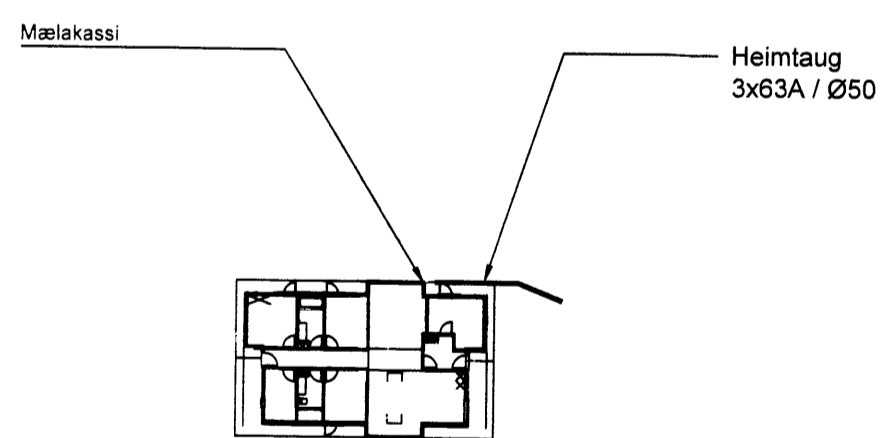

Afstöðumynd 1:500

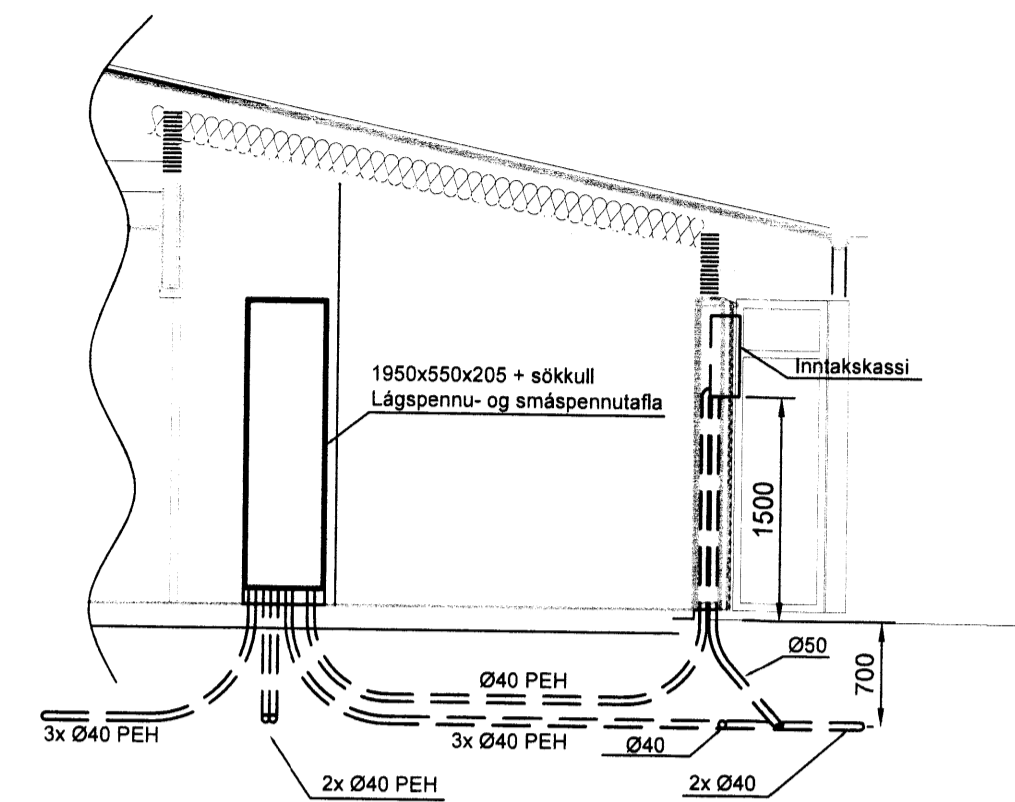

Snið A-A1:50

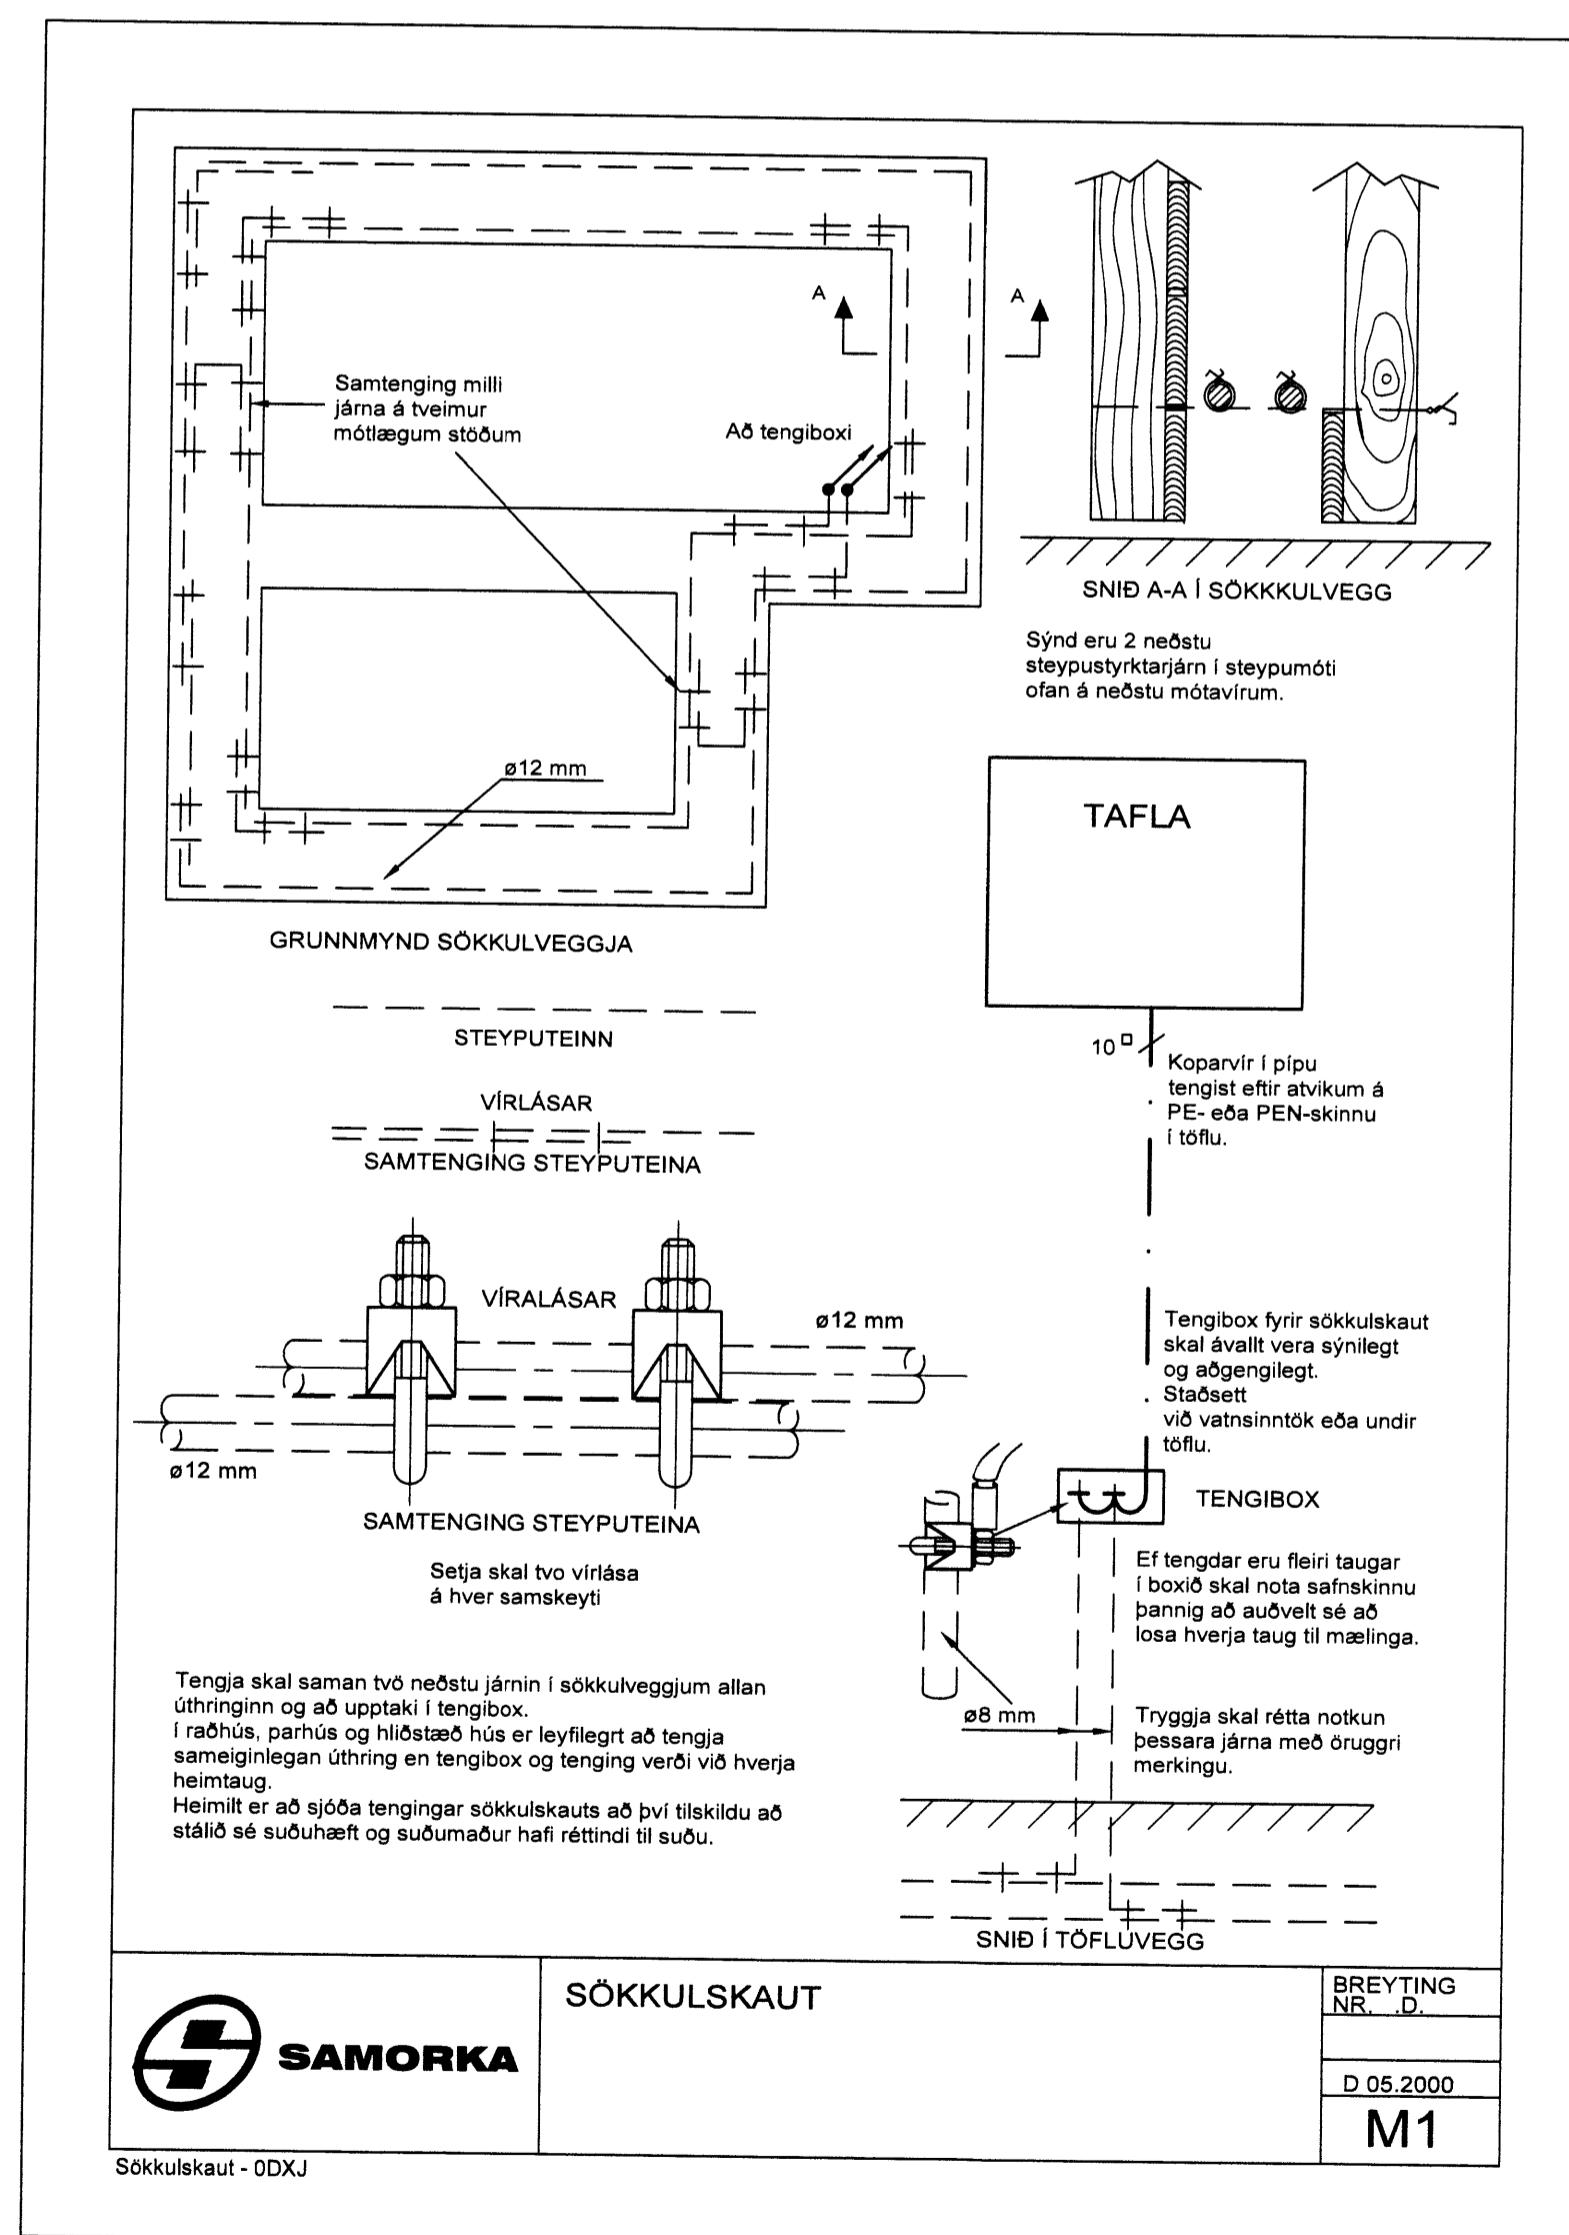

ÚTGÁFUFERILL			
ÚTG.	DAGS	SKYRINGAR	SAMB.
A0	24.06.15	Vinnuteikning	ÁJG

DAGS. UNDIRSKR. NAFN OG KT. HÖNNUNARSTJÓRA:
 UNDIRSKRIFT HÖNNUNARSTJÓRA:



ÖLL AFRITUN TEIKNINGAR, AÐ HLUÐA Eða HEILD, ER HÁÐ SKRIFLEGU LEYFI HÖFUNDA.

VERKFRÆÐISTOFA JÓHANNS INDRÍÐASONAR

SIÐUMÚLI 1, 108 REYKJAVÍK, SIMI 560 5400, vji@vji.is, www.vji.is

HEITI VERKS

ÖLFUSVATN 8
 GRÍMSNES- OG GREFNINGSHREPPUR

HEITI TEIKNINGAR

RAFLÖGN - HEIMTAUGATEIKNING
 SÖKKULSKAUT - AFSSTÖÐUMYND
 OG SNÍÐ

MKV. 1:500 A1	VERKNR. 5893-200	TEIKNINGANÚMÉR. ED-L5-1010
HANNAÐ. ÁJG	TEIKNAD. IM	RYNT AF. ÁJG
DAGS. ÚTG. 24.06.15	NAFN OG KT. SAMÞYKKJANDA. ÁRNI J. GUNNLAUGSSON KT.151148-3959	ÚTGÁFA. A0
DAGS. UNDIRSKR. 24.06.15	UNDIRSKRIFT SAMÞYKKJANDA.	

5348