


V:\VERK\5893-200 ÖLFUSVATN 8 ÞINGVASKJÓL\TEIKNINGAR\SMÁSPENNA.DWG

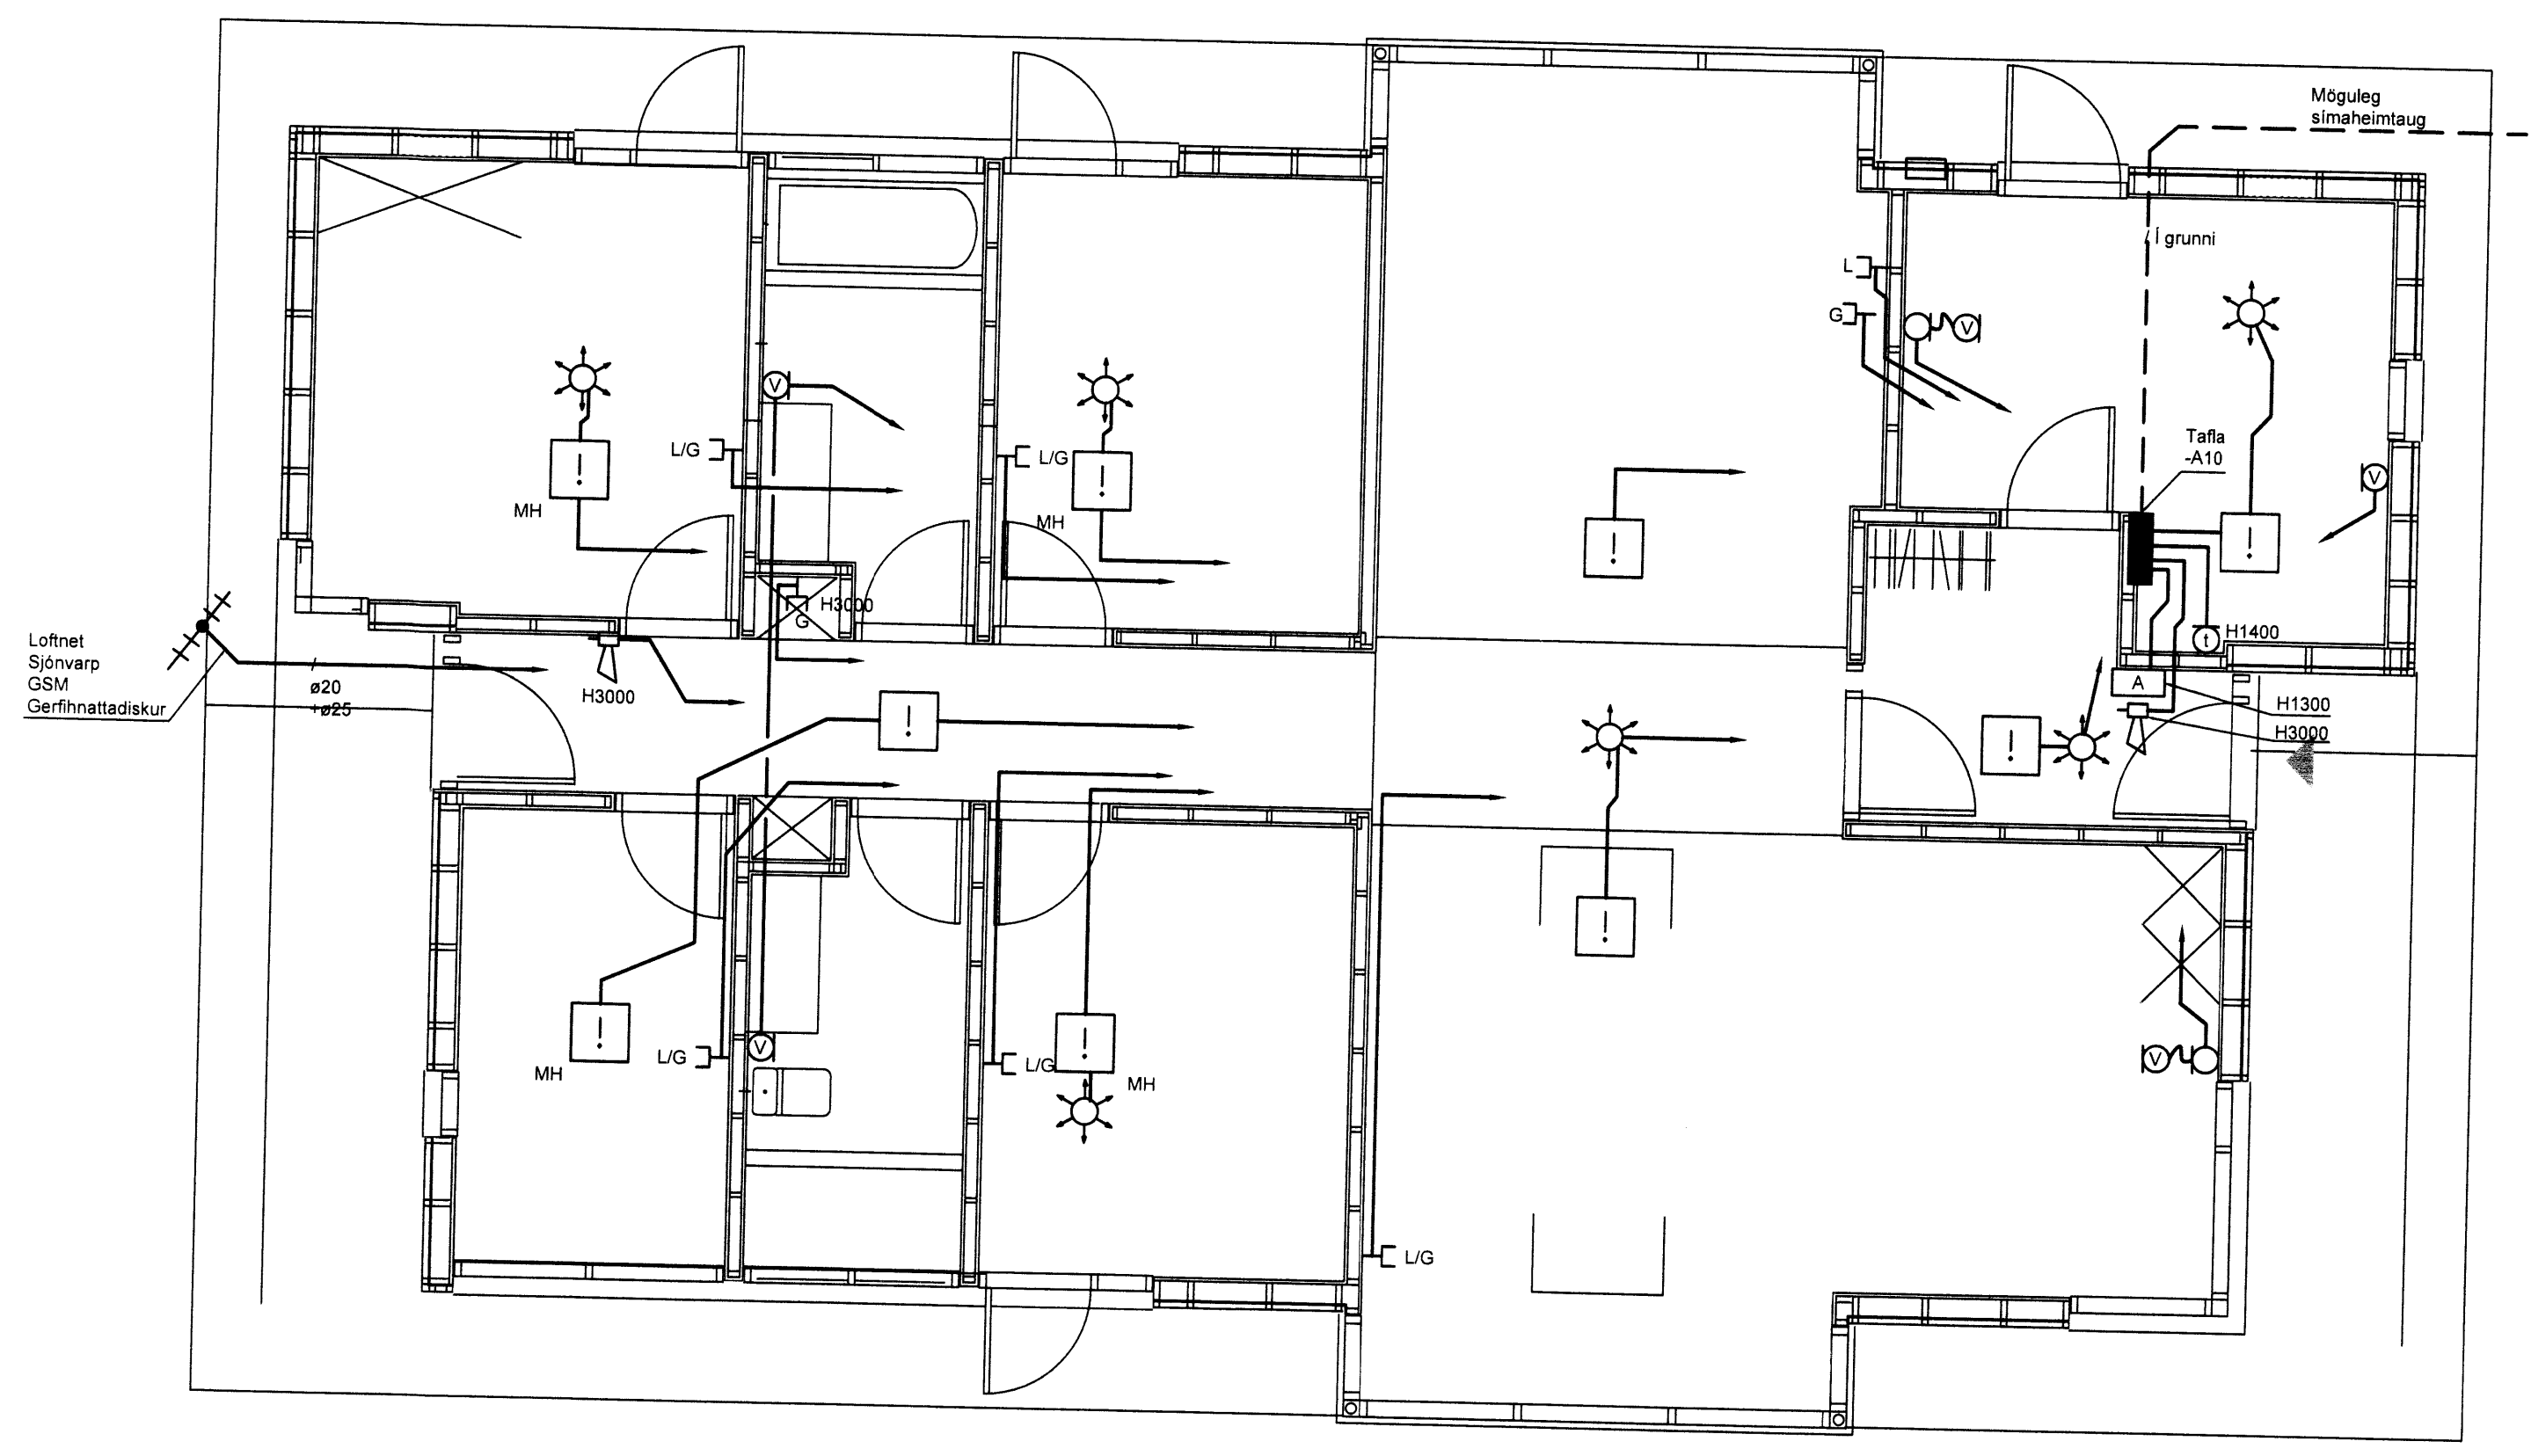

Handwritten notes and signatures in the top right corner of the drawing area.

ÚTGÁFUFERILL			
ÚTG.	DAGS	SKYRINGAR	SAMB.
A0	24.06.15	Vinnuteikning	jg
DAGS. UNDIRSKR.		NAFN OG KT. HÖNNUNARSTJÓRA	
UNDIRSKRIFT HÖNNUNARSTJÓRA			

SKÝRINGAR
Kerfisbúnaður er í töflu -A10

- ! = Reykskynjari
- ☀ = Hreyfiskynjari 360° á loft
- ⊙ = Öryggishitanemi v. frosthættu
- ⓧ = Vatnslekaskynjari við gólf
- A = Afstillistöð fyrir öryggiskerfi
- ⚡ = Hljóðgjafi fyrir öryggiskerfi
- ⊓ G/L = Tengill fyrir síma, tölvu, lofnet eða annan smáspennubúnað

Allar pípur séu ø20 nema annað komi fram. Í öryggiskerfi er reiknað með að a.m.k. tveir skynjarar geti tengst Cat 5 streng.

Strengur miðast við þau kerfi sem valin verða.

Staðsetning búnaðar sé skv leiðbeiningum arkitekta eða verkkaupa.

0 1 2 3
1:50

ÖLL AFRITUN TEIKNINGAR, AD HLUTA Eða HEILD ER HÁÐ SKRIFLEGU LEYFI HÖFUNDA.

VERKFRÆÐISTOFA
JÓHANNES INDRÍÐASONAR

SÍÐUMÚLI 1, 108 REYKJAVÍK, SÍMI 560 5400, vji@vji.is, www.vji.is

HEITI VERKS

ÖLFUSVATN 8
GRÍMSNES- OG GREFNINGSHREPPUR

HEITI TEIKNINGAR

RAFLÖGN
SMÁSPENNA

MKV 1:50 A1 1:100 A3	VERKUR 5893-200	TEIKNINGANUMER ED-S0-1030
HANNAÐ ÁJG	TEKNAÐ IM	RYNT AF ÁJG
UTGAFA A0		

DAGS. ÚTG.
24.06.15

DAGS. UNDIRSKR.
24.06.15

NAFN OG KT. SAMÞYKKJANDA
ÁRNI J. GUNNLAUGSSON KT.151148-3959

UNDIRSKRIFT SAMÞYKKJANDA
[Signature]