





### TRÉVIRKI

#### ALMENNT

- Burðarviðir:**
- Styrkleikaflokkur er DK18 fyrir furu og greni, nema annað sé sérstaklega tilgreint
  - Styrkleikaflokkur er L40 fyrir limtré
  - Ísteypta sperruenda og annan óvarinn við skal verja með tveimur umferðum af viðurkenndri grunnfúavörn
  - Setja skal asfaltþappa á milli þegar timbur leggst að steypu

#### Þakklæðning:

- Þak klæðist timburborðum 25x150.
- Negling er 3 stk. skotnaglar 28/65 með limi (eða 31/75 án líms) í hvert borð og í hverja sperru. Ekki má skeyta meira en þrjú borð saman í þversniði.
- Ofan á borðaklæðningu kemur asfaltþappi. Hefta skal þappa við borðaklæðningu þar sem þappalag skarast (lágmarksskórur 10cm) og komi plastborði undir hefti
- Ef efsta lag þakklæðningar er bárustál (galv. eða aluzink) skal það neglast við borðaklæðningu með heitgalvanhúðuðum kambþaksaum 37/60 með gúmmiþéttingu, sjá skýringarmynd

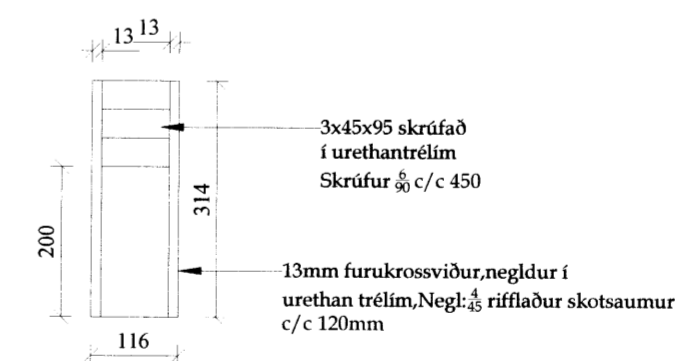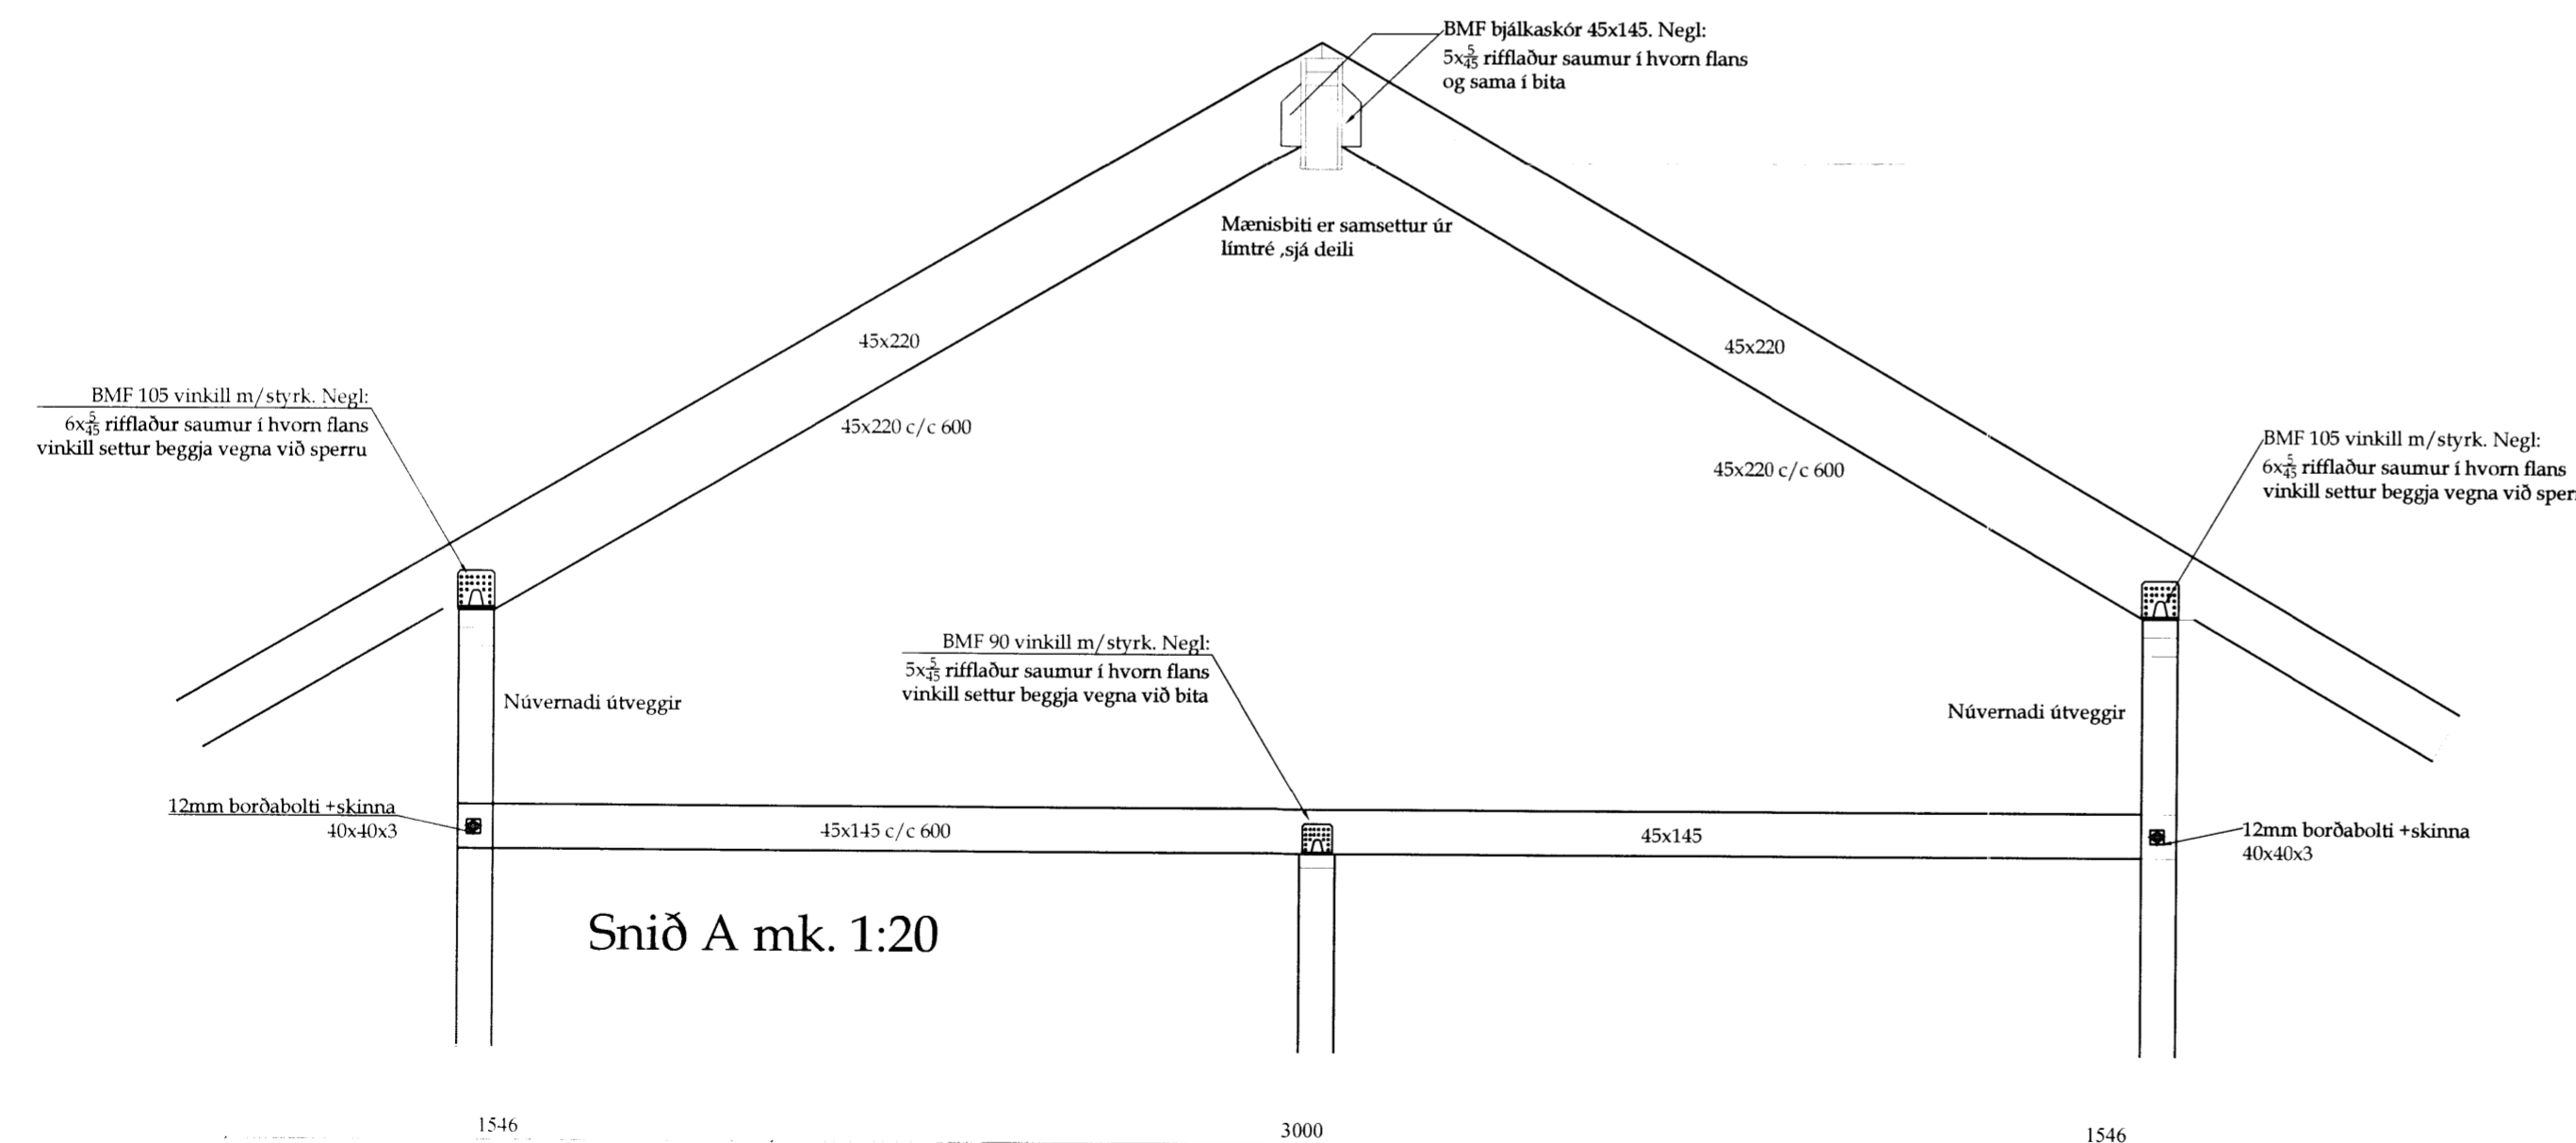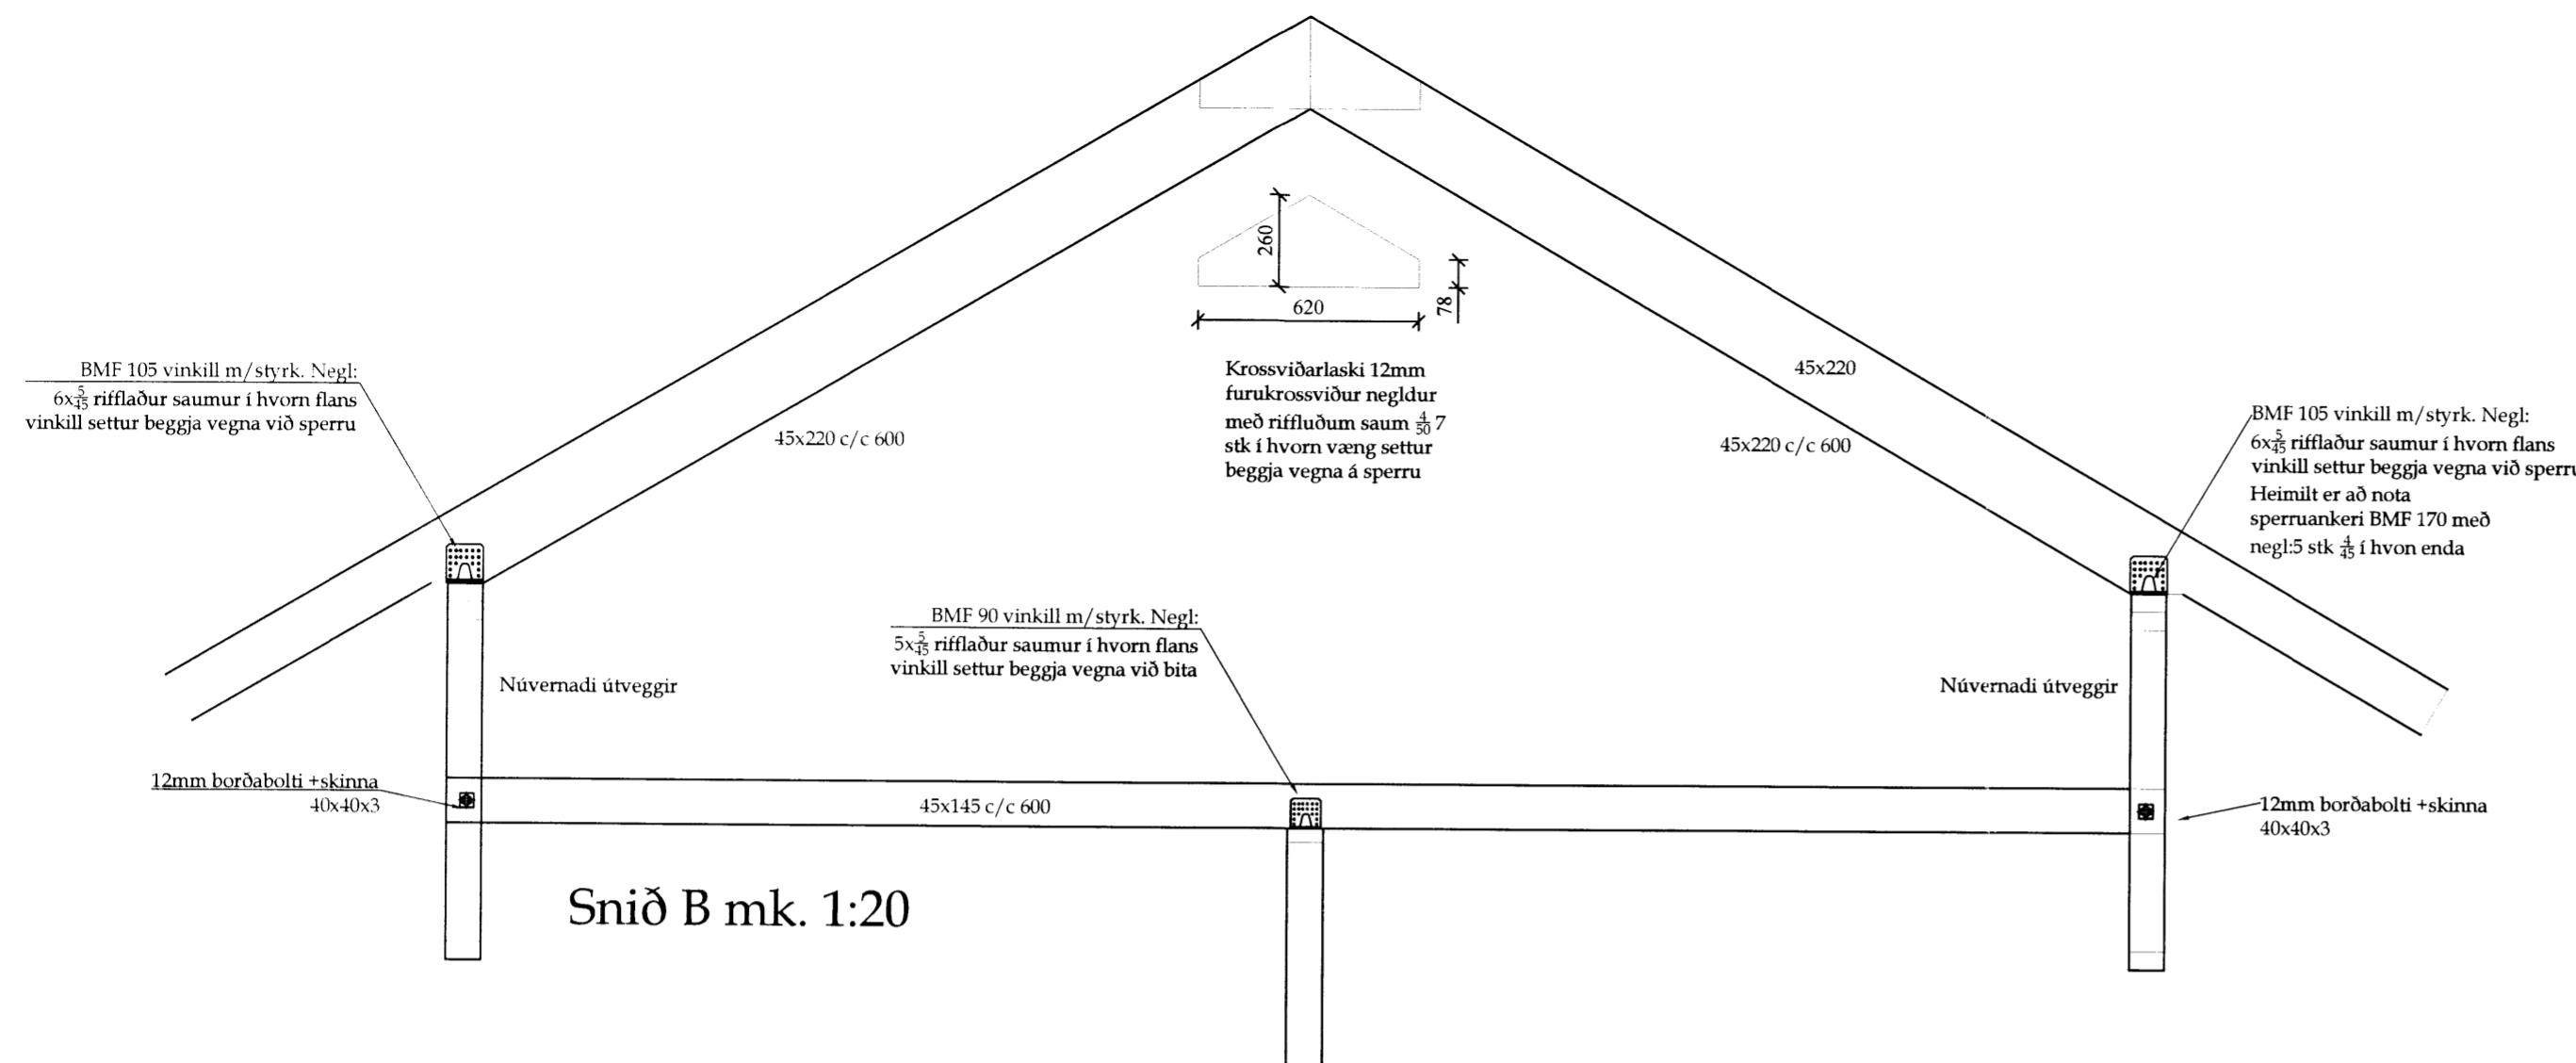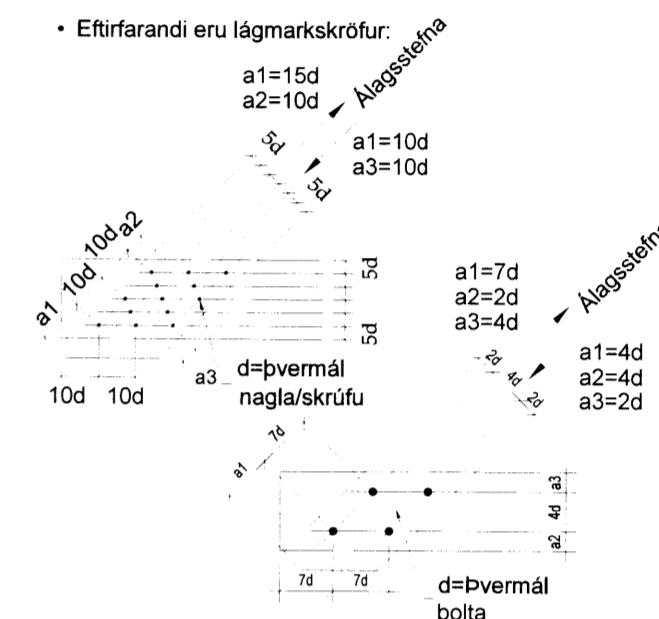

13mm furukrossviður

13mm furukrossviður

13mm furukrossviður

Staðsetning á krossviðarstyrkingu

### Breytingar:

Verkluti  
Snið í þak og vegggrindur

Teikn nr.

1-01

Tölvu nr.

Verk. nr.

Tilvísanir:  
Sjá teikn nr:

### Verkefni:

MERKURHRAUN 3

**TSÓ ehf**  
Tækniþjónusta  
KT 601200-2440

Suðurlandsbraut 10  
105 Reykjavík  
S: 5533700, 8997864, 5812304  
Fax: 5533700  
Netfang: tso@simnet.is

Dagsetning:  
Ág. 2013

Mælikvarðar:  
1:50, 1:20

Teiknað af:  
Björk

Reiknað af:  
Sæma

Áritun hönnuðar (teikning þessi er ógild án áritunar hönnuðar)

Nafn: Kennit:

Áritun aðalhönnuðar samkv. byggingareglugerð

Nafn: Kennit:

Hannað: **Sæmundur Óskarsson**  
Byggingatekniþræðingur  
KT 180160-3109

5373

1097645