




Ásýnd - Veggur 1
M 1:50

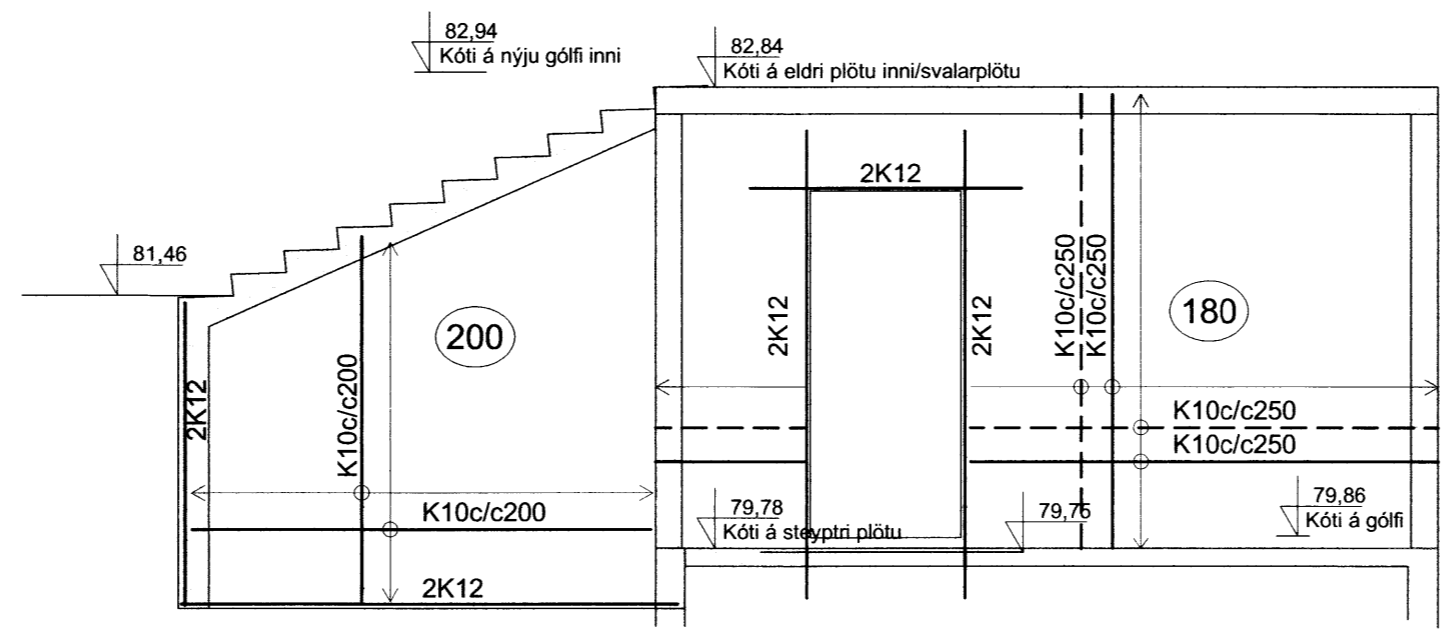


Ásýnd - Veggur 2
M 1:50

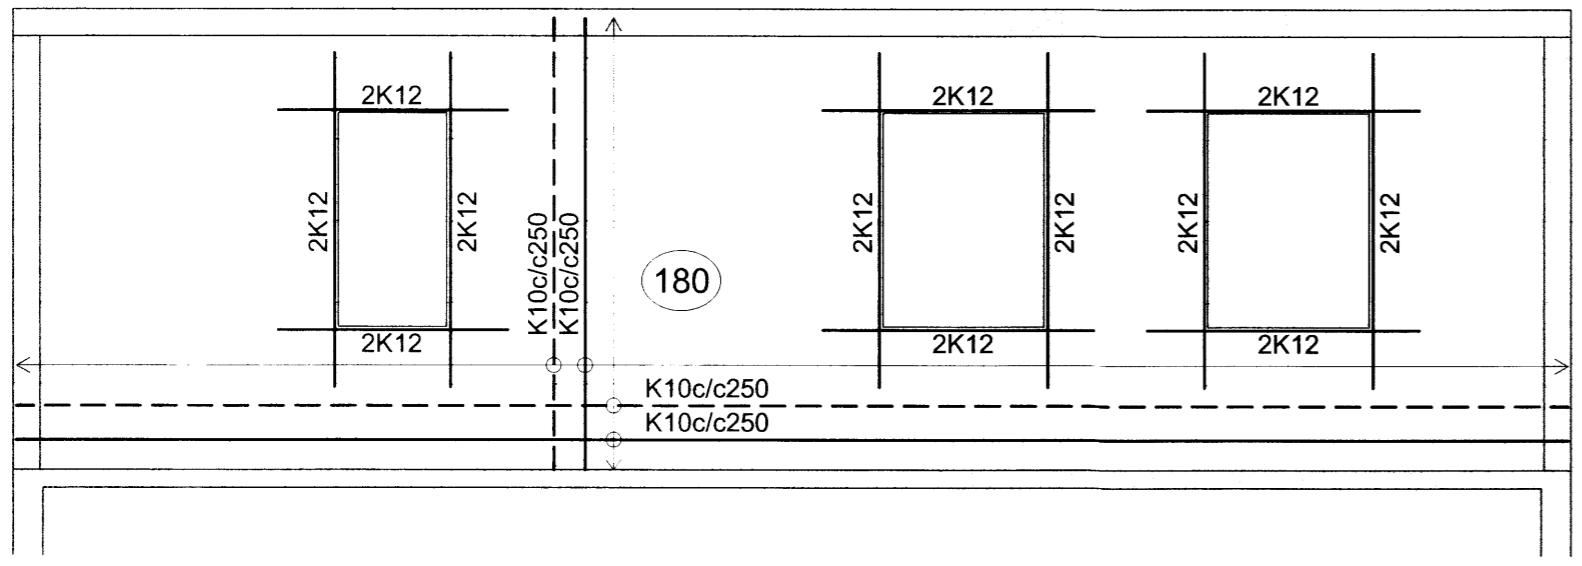


Ásýnd - Veggur 3
M 1:50

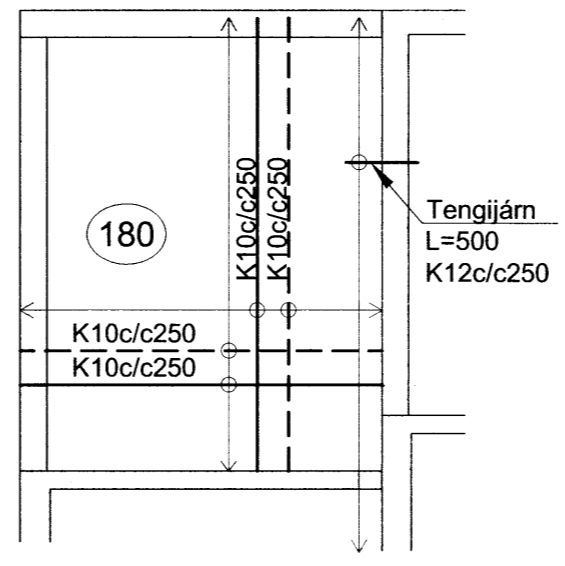


Ásýnd - Veggur 4
M 1:50

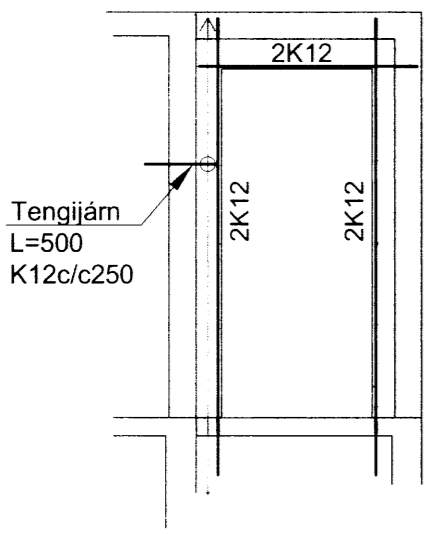


Ásýnd - Veggur 5
M 1:50

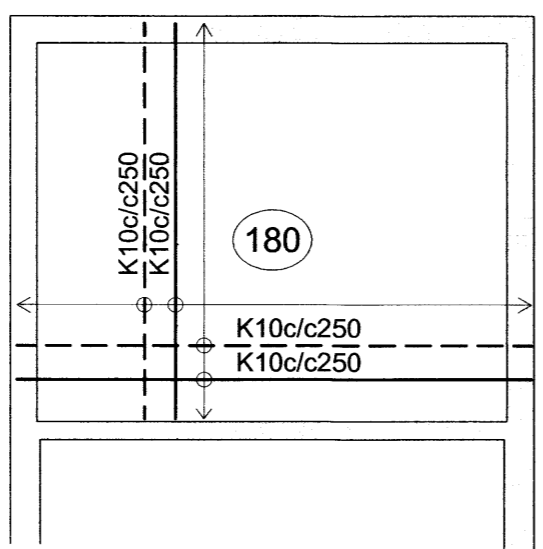

Ásýnd - Veggur 6
M 1:50

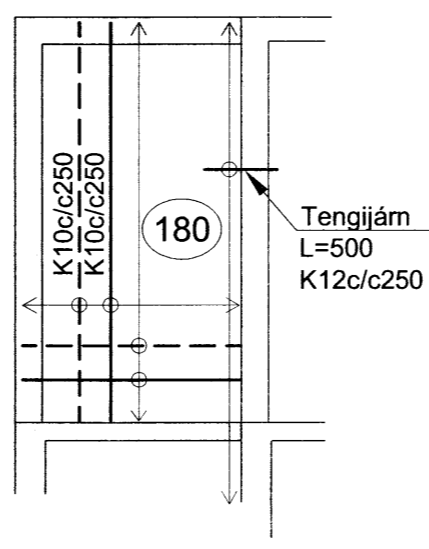


Ásýnd - Veggur 7
M 1:50

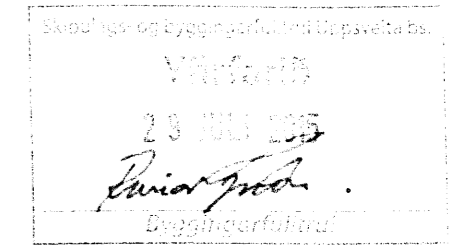

ADALHÖNNUÐUR

ÚTG. DAGS.	ÚTGÁFUERILL	HANNAÐ TEIKN. YFIRF.
B1	26.06.15 Breyting á vegg við útlitróppur	GH SSI

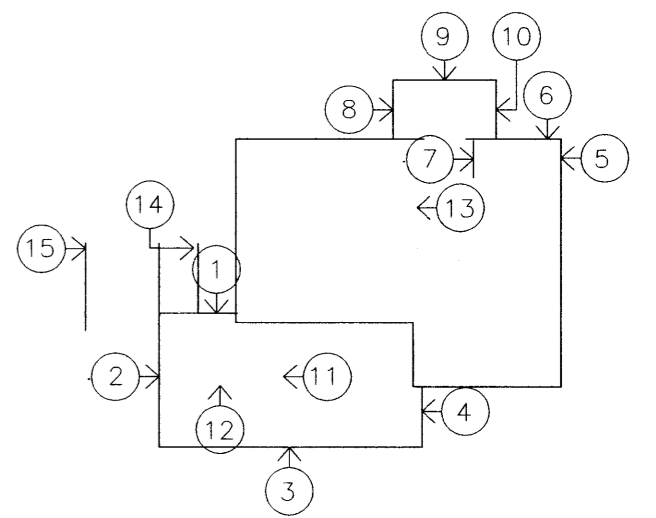

Lykilmynd



Sólvangur, Bláskógabyggð
Íbúðarhús
801 Selfoss

Burðarvirki
Steyptir veggir á neðri hæð
Ásýndir

TEIKNINUMFR	RI ARSTÆRÐ	HANNAÐ	GH
5135-001	A2	TEIKNAD:	SSI
--_1_20_04		YFIRFARID:	GH

DAGS.	MÆLIKVARÐI	ÚTGÁFA
Mars 2015	1:50	B1

SAMBÝKKT:
Kennitala: Guðmundur Hjaltason kt. 070966-5579

C:\D:\Dora Björg Marnósdóttir_5135\001_Íbúðarhús og bláskúgabyggð\Teikningar-tekningaskrá\5135-001-XX_1_20-hús.dwg