

Skýringar:

Allar festingar skulu vera galvanhúðaðar eða ryðvarðar. Á þaki skal koma fyrir vindbandi 1.5 x 25 mm sem liggur í kross yfir þak ef klætt er með tréklæðningu. Vindband neglist með 2 stk. 3,1x75 3" í sperrur og 5 stk. 3,1x75 í hornstoðir veggja, ekki þarf að setja vindband ef klætt er með 18 til 22 mm krossvið eða sambærilegu efni. Öll mál á grind svo og gluggaop, hæð upp í glugga og öll mál, skulu ath. á aðaltekningum. Þakull er 220 mm.

GRINDUR


Grindur má setja saman með 4 stk. 10 mm stálboltum. Staðsetning bolta frá gólf skal vera 300 - 1000 - 1700 - 2400 mm. Grindarefni 45x145 m/m 600 mm í útveggjum. Timburstærðir eru í mm. Grindaeefni sé í gæðaflokki T10 (K18) eða betra. Allt grindaeefni skal þykktar heflla á kanta. Allt ónefnt grindarefni í útveggjum er 45x145 mm eða 48x148 mm. Þak er loftað með 1x40 mm PEH röri með neti í hverju þakbili. Útveggjagrindur klæðist að utan með 9 mm krossviði, til vindstífingar og sem vindvörn. Neglist með 28x60 mm nöglum m/m 150mm, (2" galv. m/m 150). Undir boltarær, sem herðast að tré, komi skífur 40x40x4. Allar festingar skulu vera galvanhúðaðar eða ryðvarðar Gólf er klætt með 22mm eða 24mm spónaplötum.

ÞAKKLÆÐNING

Heilklæða skal þök með 25x150 mm borðaklæðningu og negla með 3x3" galv. nöglum í hverja sperru eða rífluðum skotnöglum 28/70 mm. Heimilt er að nota gallalítið notað mótaefni, heilt og óklofið. Borð skal negla í hverja sperru. Borð skal aðeins setja saman á sperrum. Samsetningar skulu aldrei vera tvær eða fleiri í röð á sömu sperru.

Þakjárnið neglist í aðra hverja hábaru með snúnum saum 55/66 með þéttihring eða kambsaum 37/61 með þéttihring. Fyrsta naglaraðin kemur 20 cm frá þakbrún, á svæðinu 20-180cm frá þakbrún skal vera m/m 27cm milli naglaraða, en á meginhluta þaks skal vera m/m 42cm milli naglaraða. Að öðru leiti skal ganga frá þakjárni samkvæmt Rb-blöðum nr. 47, 102 og 103.

Allt efni og vinna skal vera í samræmi við íslenskan staðal IST/DS 413. Allur burðarviður skal a.m.k uppfylla timburflokki T10 (K18) og límtré L40, nema annað sé tekið fram, að jafnaði má ekki rýra enda þversniðs meira en sem nemur 1/3 af heildinni.

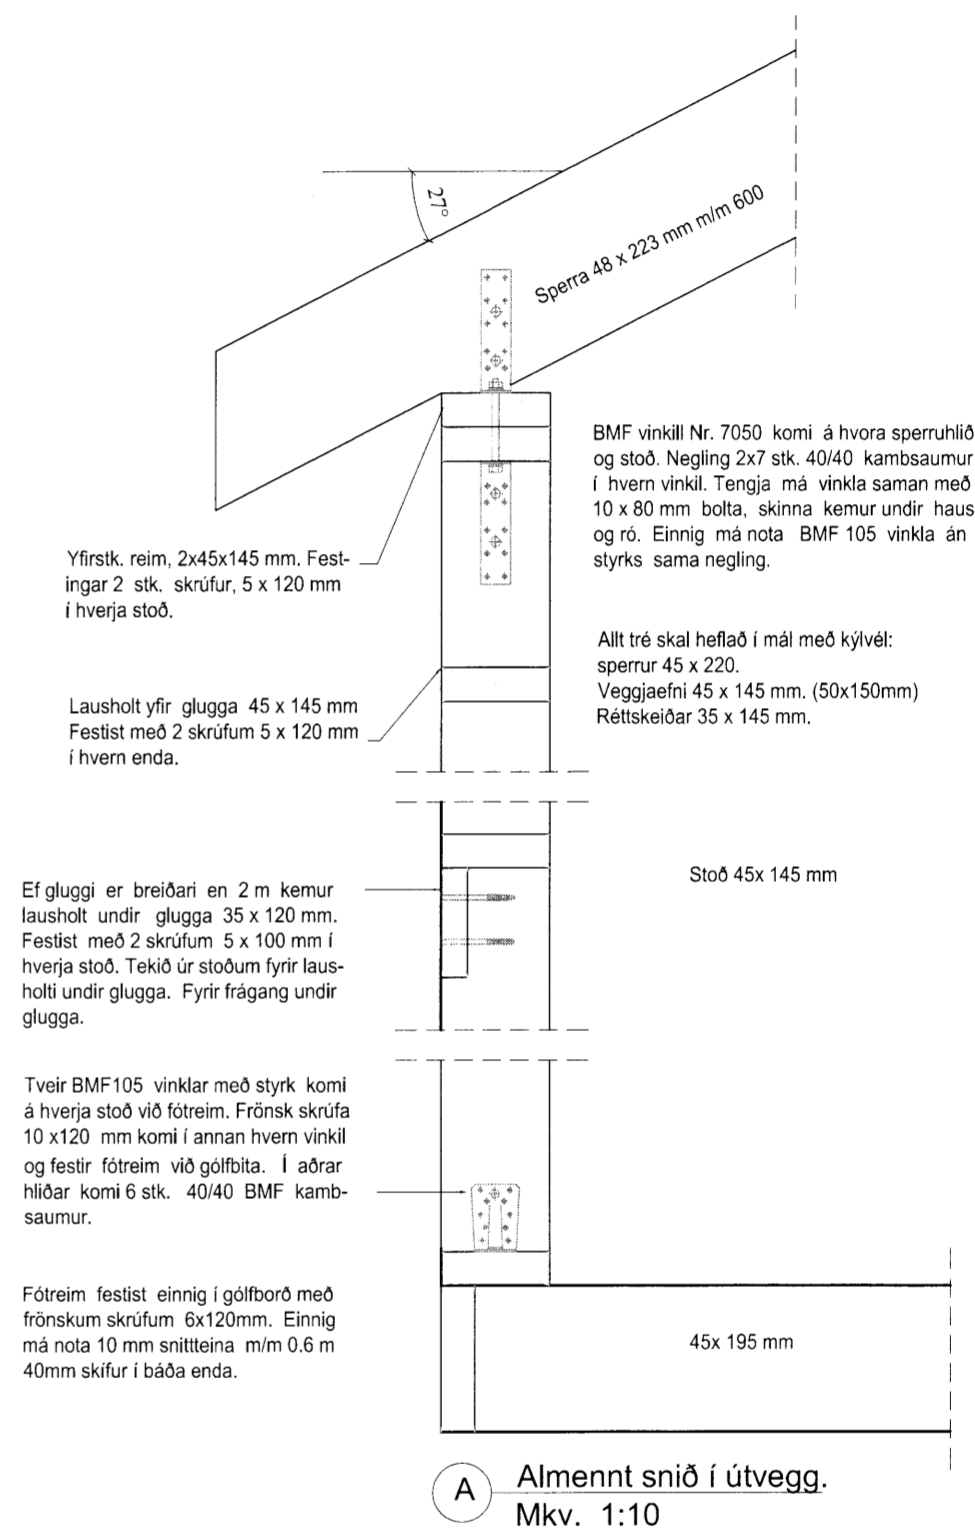

Dags.	Breytingar	Nr.	Nafn
meter teiknistofa ehf Þverholt 3, 270 Mosfellsbær Sími: 5678922. Gsm: 8940059 meter@meter.is, www.meter.is ÁRITUN SAMRÆMINGARHÖNNUNAR:			
BIRTINGARHOLT LÓÐ 166870, SUMARHÚS			
GRUNNMYND, OFANVARP Á GRINDUR, SNIÐ A OG SKÝRINGAR			
TÖLVUSKRÁ	HANNAÐ	TEIKNAD	YFIRFARIÐ
564-845-BIRTINGARHOLT	FÓ	FÓ	FÓ
OTGÁFA	01		
SAMÞYKKT	TEIKNING NR.	MKV.	BLAÐ NR.
Frjárik Ólafsson 2303592459	564-B3	1:50/1:10	B-03
DAGS.	VERK NR.		564
14.08.2015			

5390.