
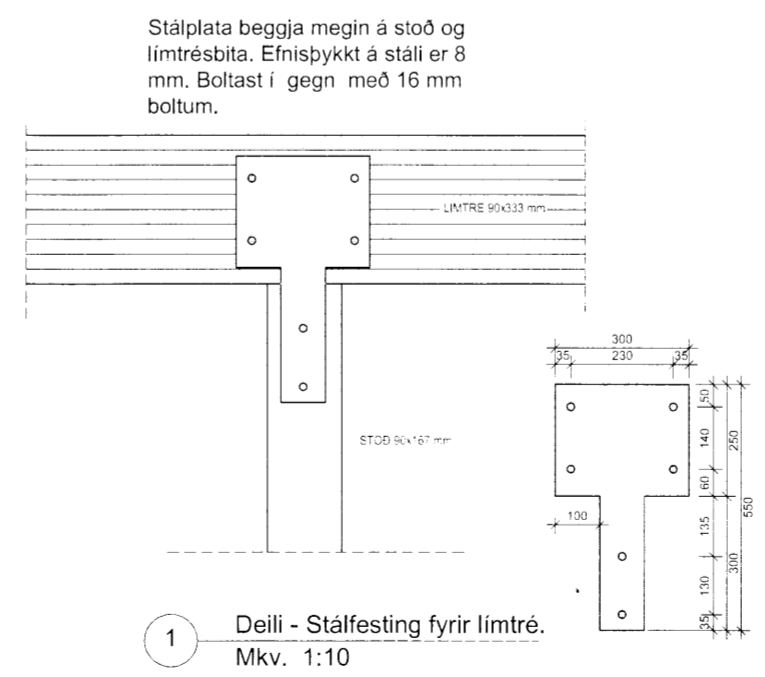
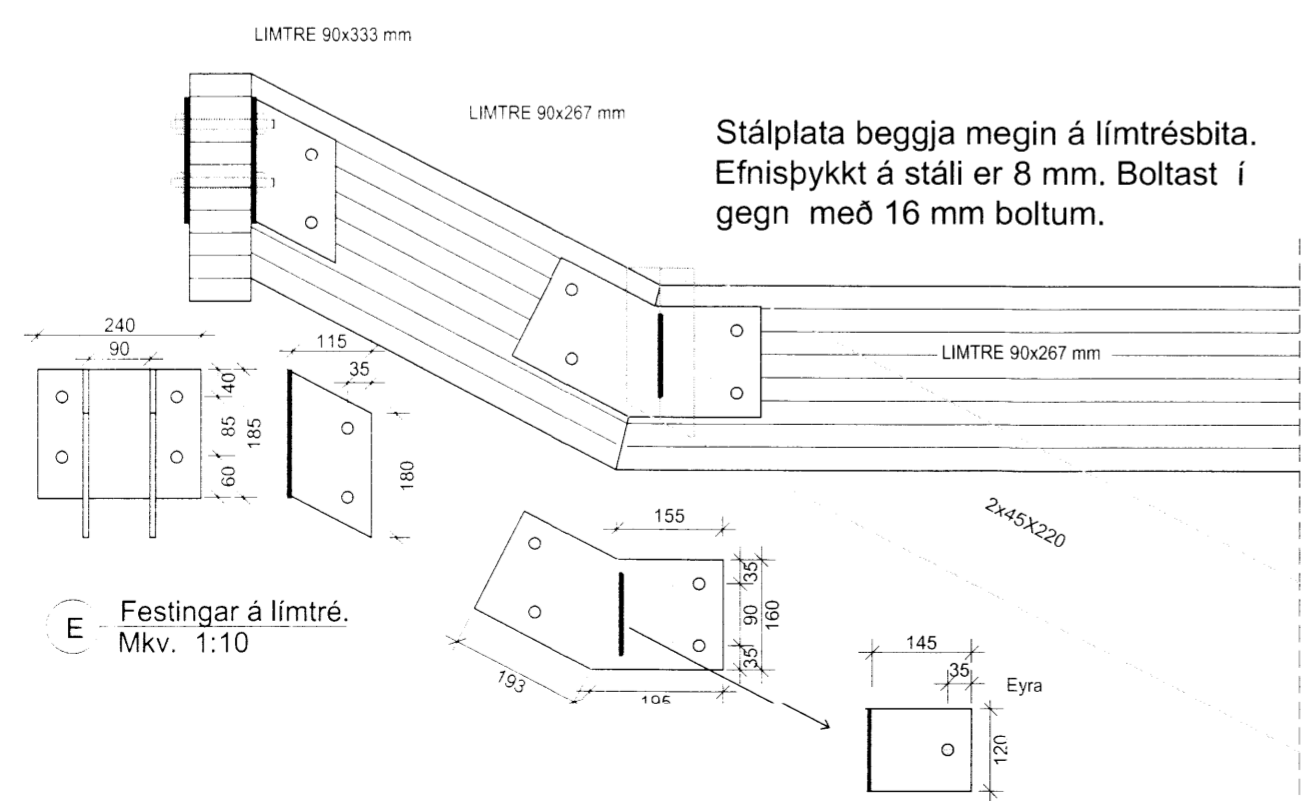
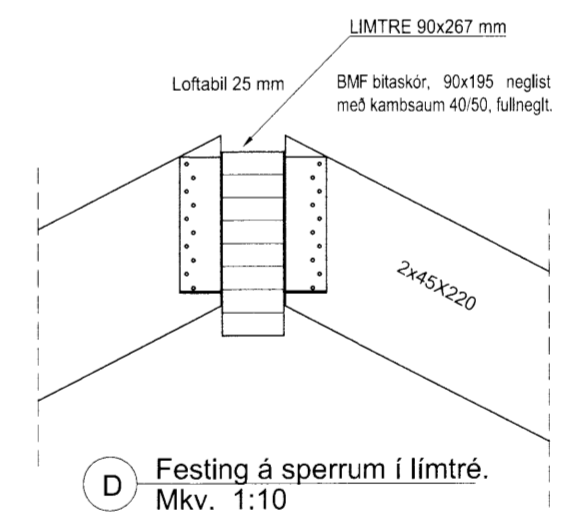
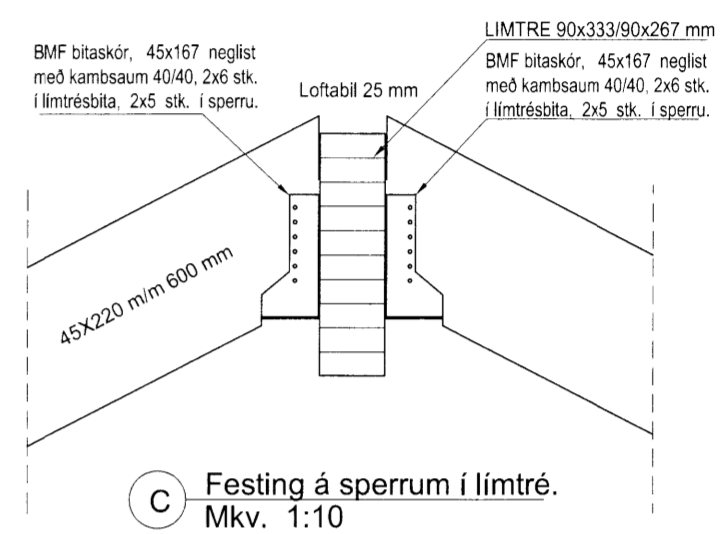
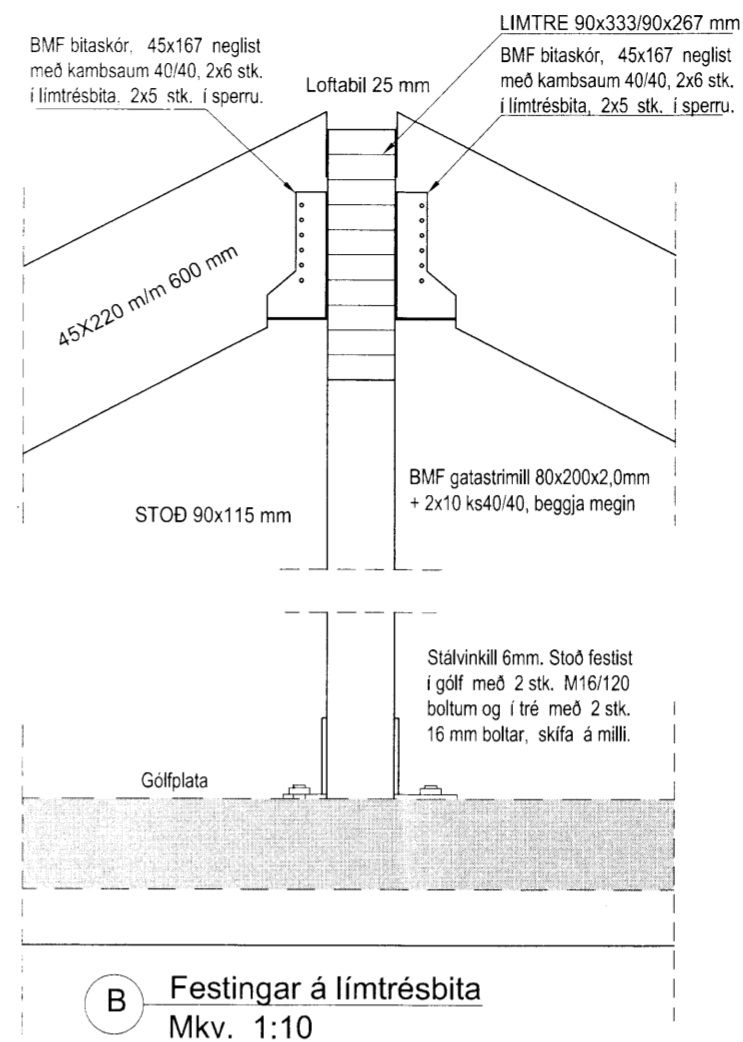


ÞAKVIRKI - 1:50

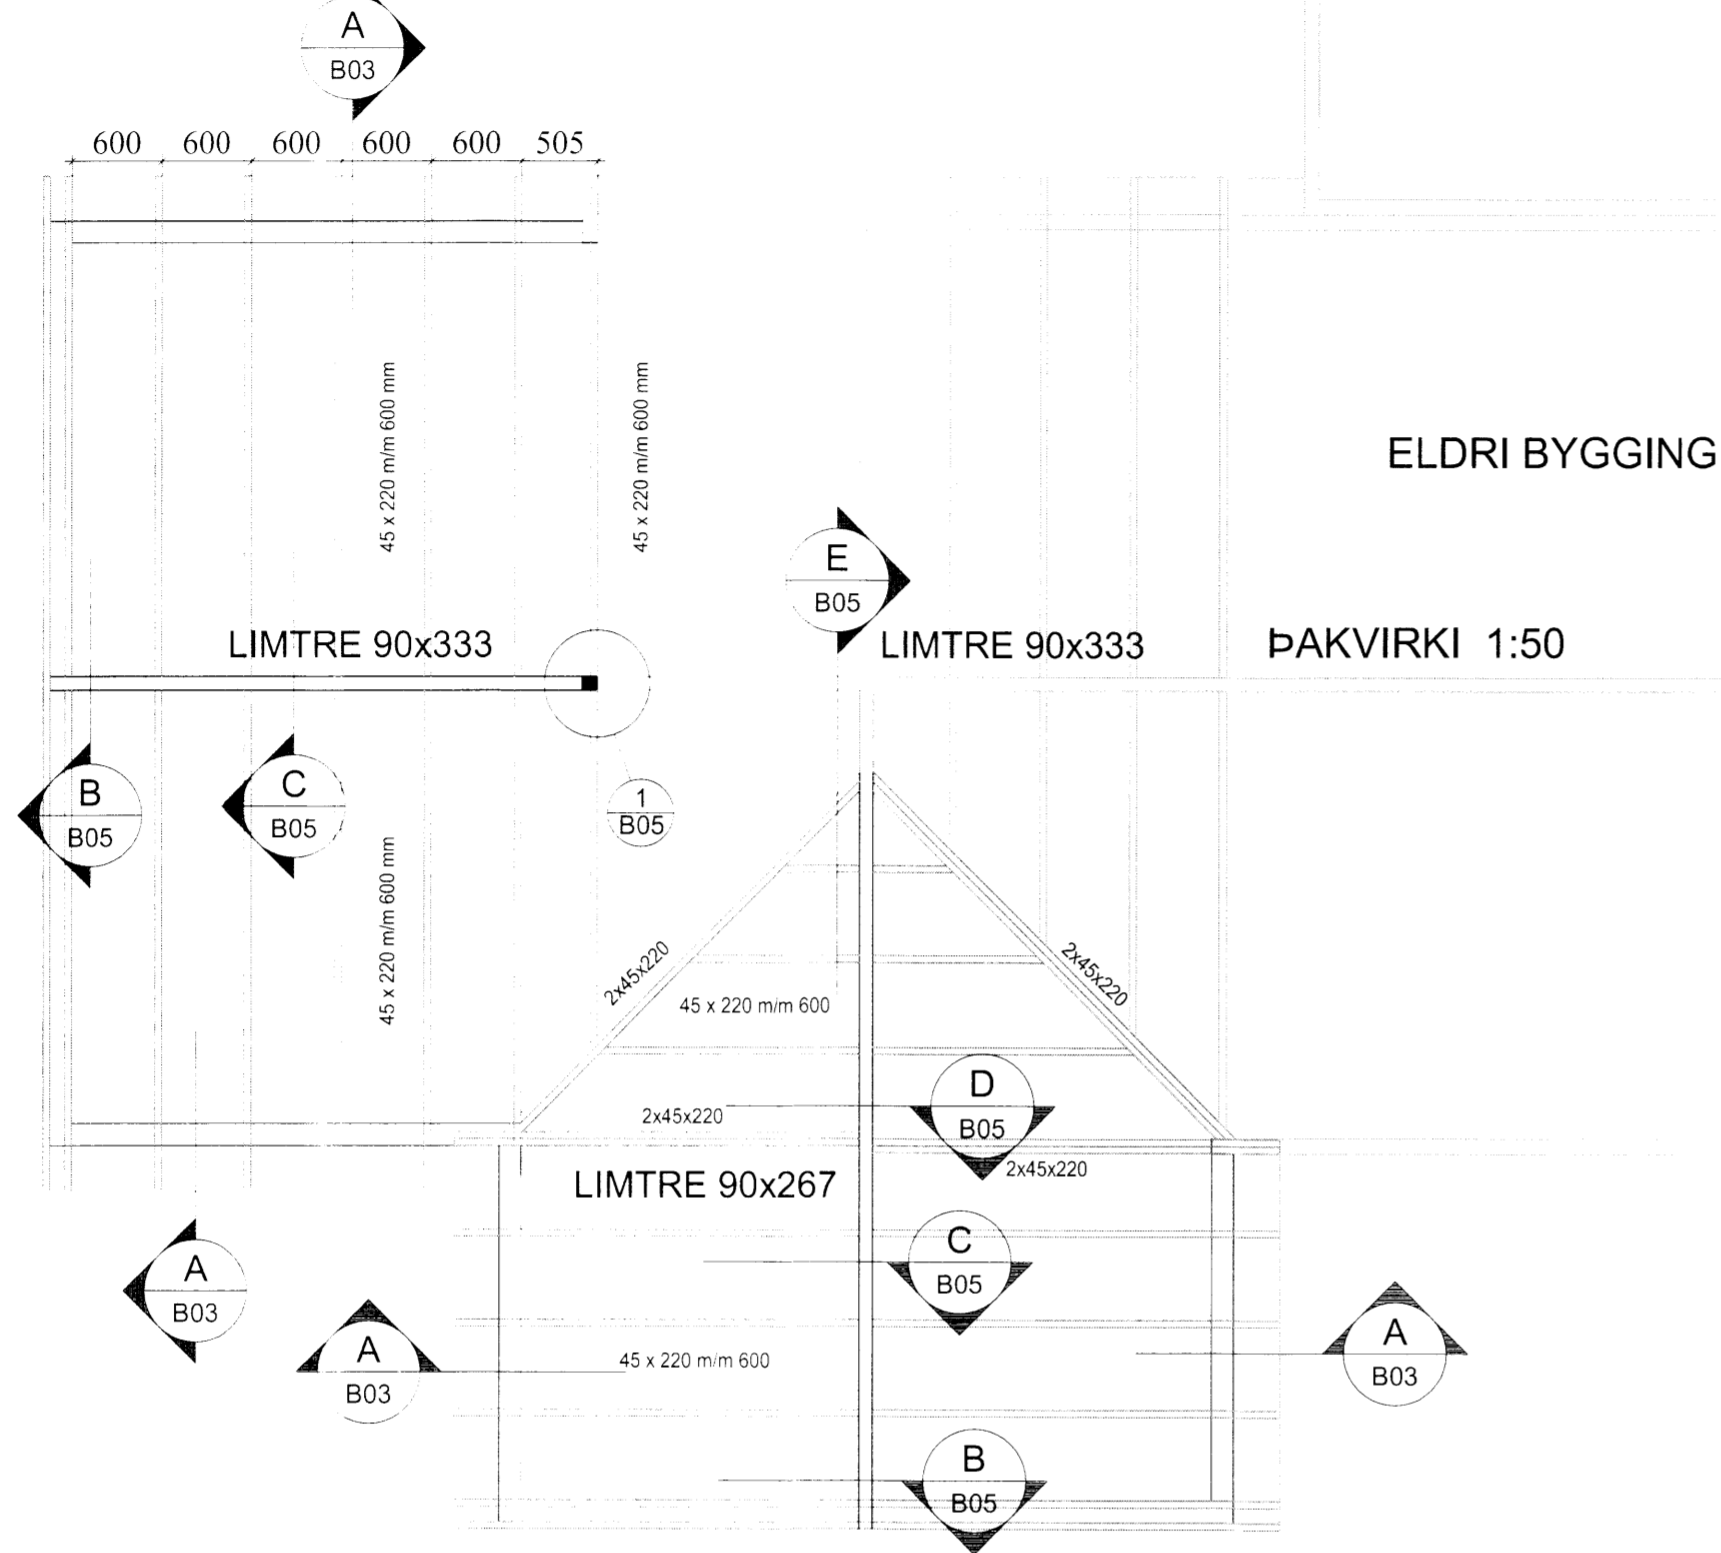

Skipulegs og byggingarfræðingur
Sonbykk
 20 AUG 2015
 Byggingarfulltrúi

Dags.	Breytingar	Nr.	Nafrn
meter teiknistofa ehf Þverholt 3, 270 Mosfellsbær Sími: 5678922, Gsm: 8940059 meter@meter.is, www.meter.is ARTUN: SAMRÉMINGARHÖNNUÐAR:			
BIRTINGARHOLT LÓÐ 166870, SUMARHÚS			
ÞAKVIRKI, SNIÐ A - SNIÐ E, DEILI 1 OG SKÝRINGAR			
TÖLVUSKRÁ	HANNAÐ	TEIKNAD	YFIRFARIÐ
564-845-BIRTINGARHOLT	FÓ	FÓ	FÓ
SAMÞYKKT	TEIKNING NR.	MKV.	BLAD NR.
Fríðrik Ólafsson 2303592459	564-B5	1:50/1:10	B-05
DAGS.	VERK NR.		
14.08.2015	564		

5399