



Sélpálaga- og byggingarfræðingafélagið  
 Yfirfarið  
 18. AUG. 2015  
*Rinn Gísl*  
 Byggingarfulltrúi

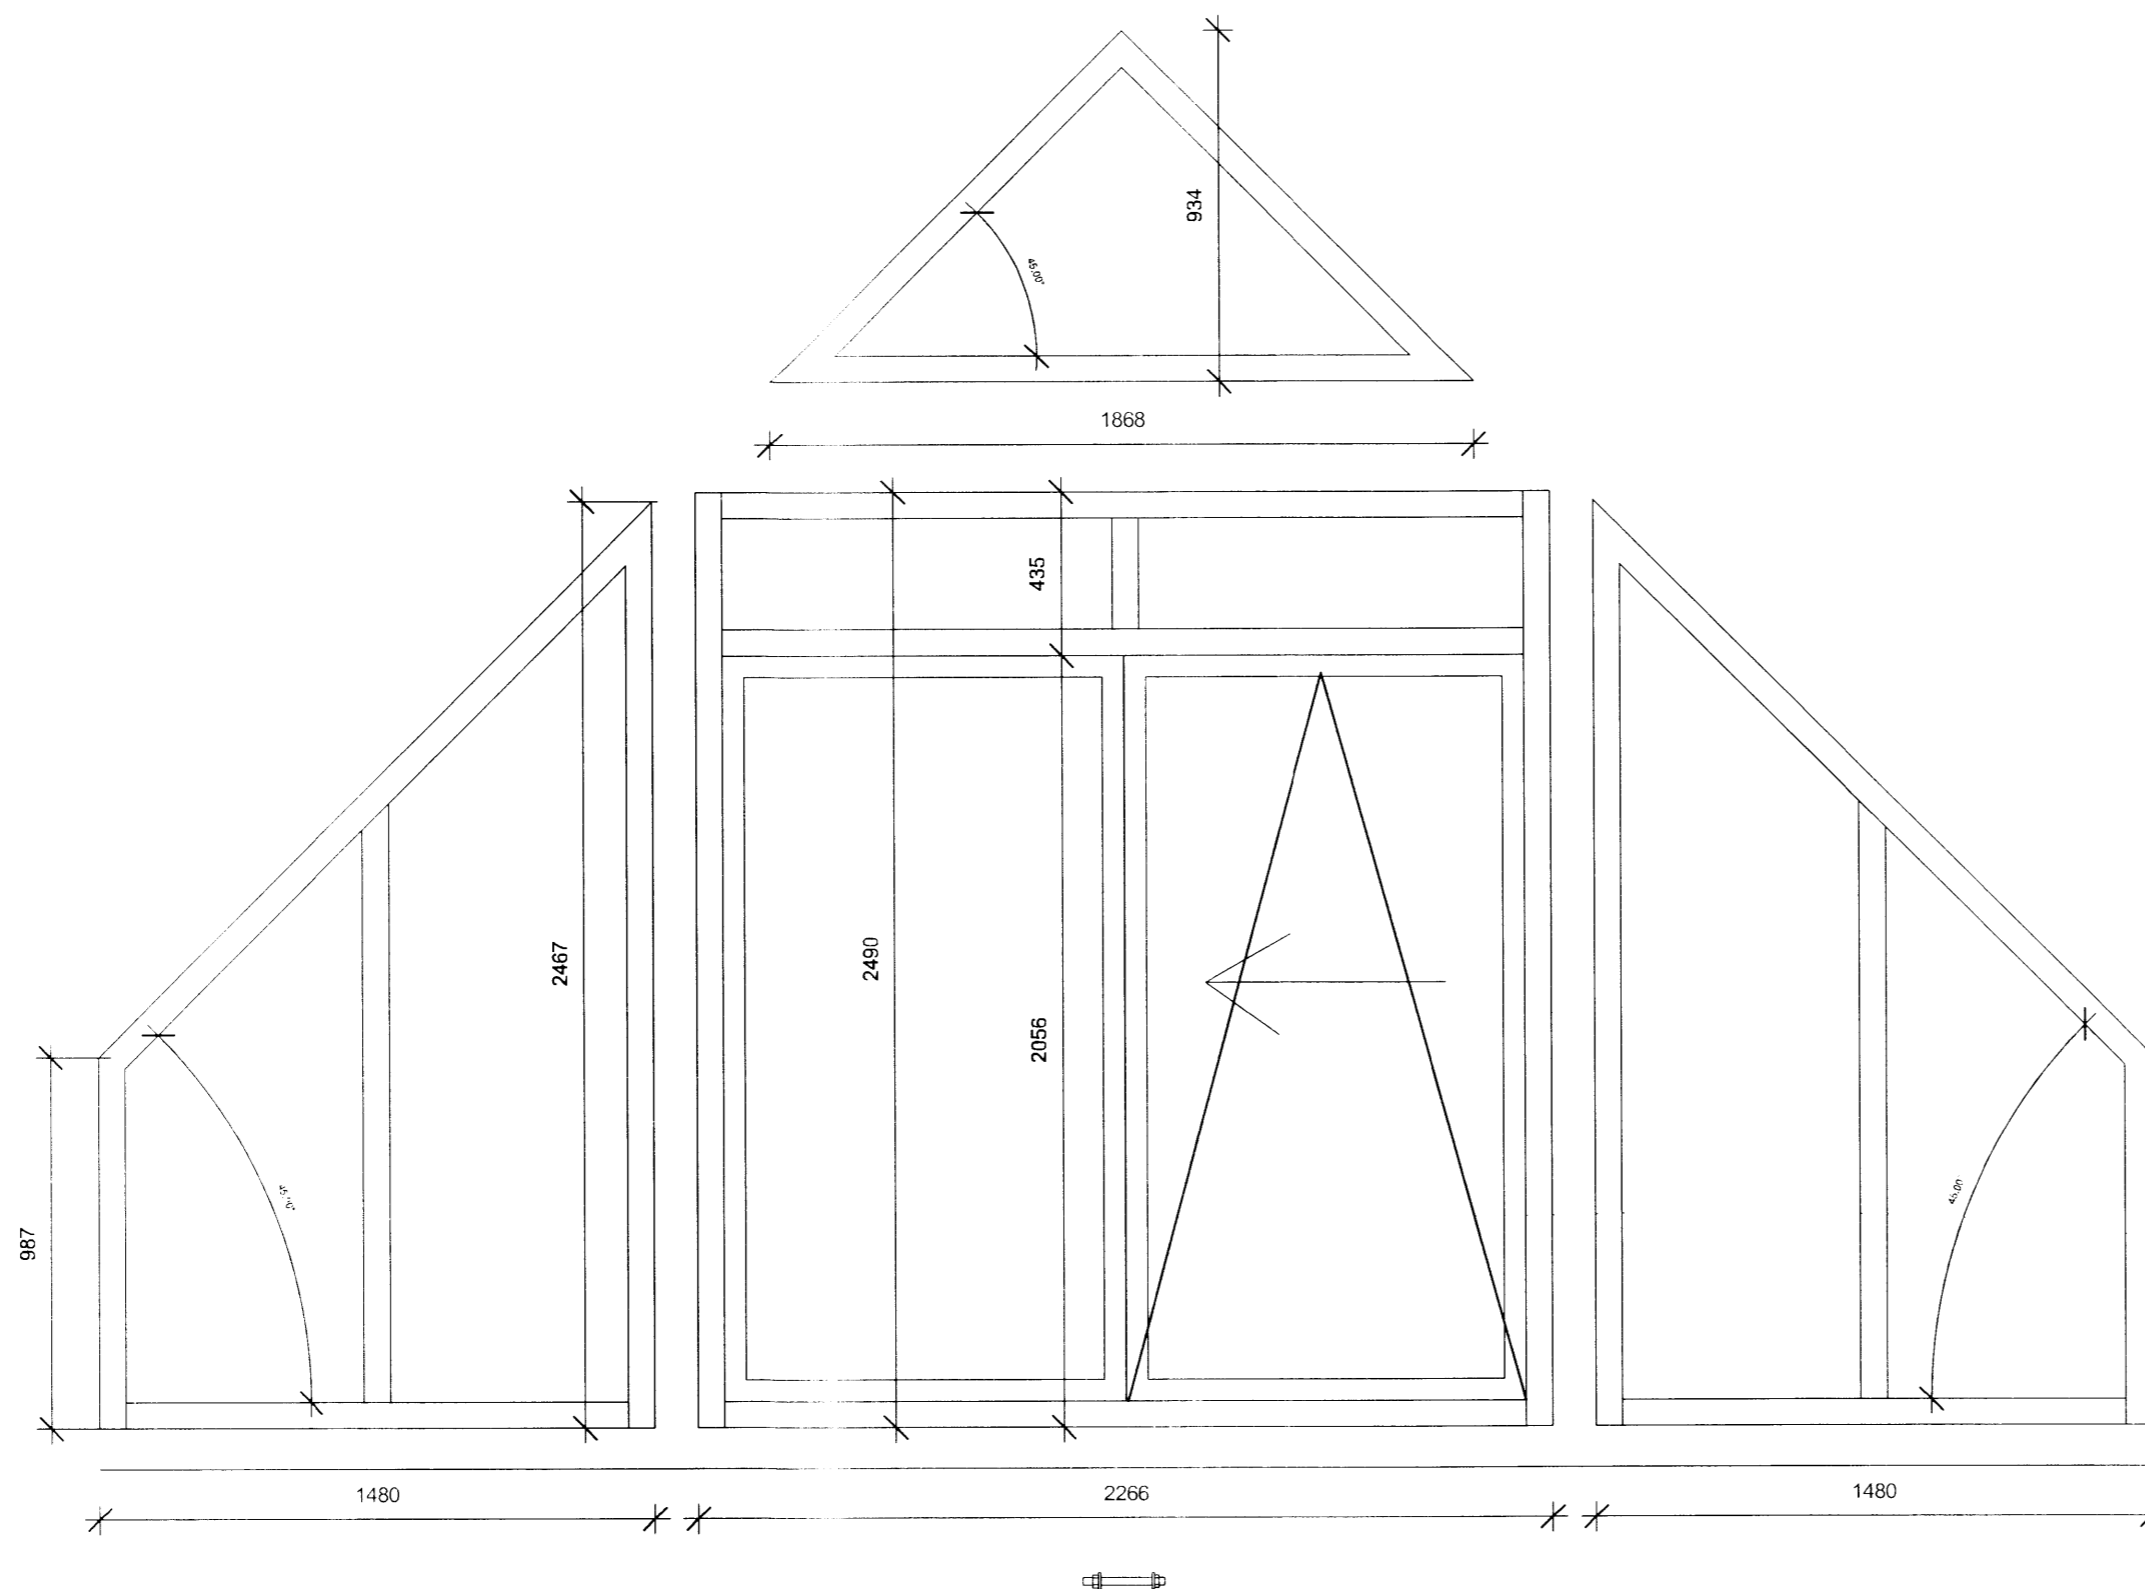

Gluggateikning (suður)  
 1 : 20

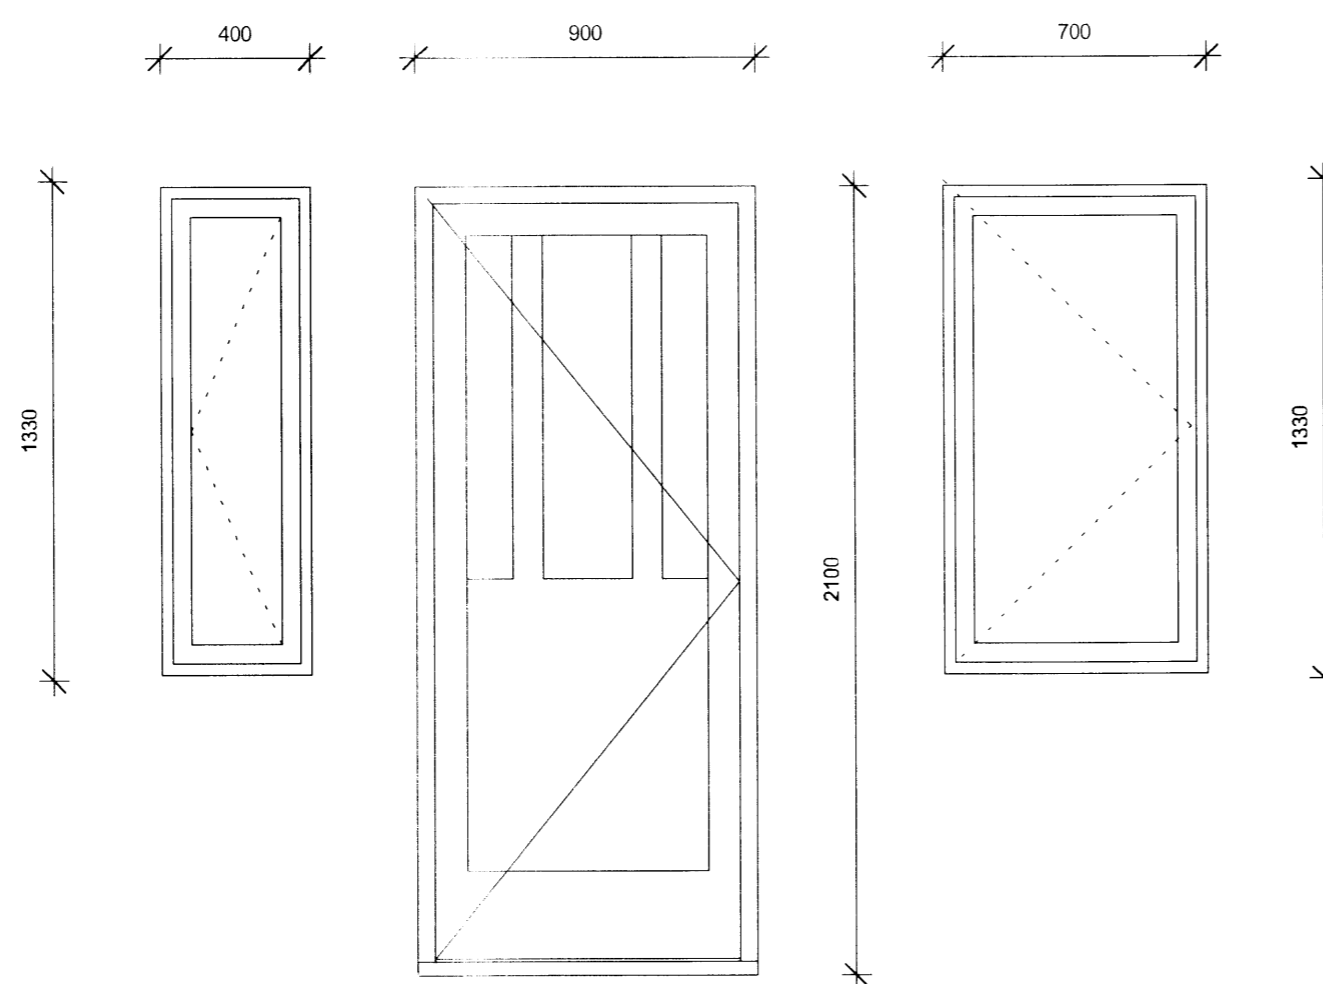

Útg.	Dags.	Skýring	Br.af.
------	-------	---------	--------

Verkeiti:  
**Hrauntröð 30**

Heimilisfang:  
 Grímsnes- og Grafningshreppur

Verkttegund:

Landnúmer:                      Staðgreinir:

**Gluggateikningar**

Hannað af:                      Matshluti:


Teiknað af: Author                      Mælikvarði: 1 : 20

Yfirfarið af: Checker                      Dagsetning: Issue Date

Sambýkkt:

**HÚSEY ehf.**  
 Stóru-Sandvík 4, 801 Selfoss  
 Sími: 482-1738 / 898-9199  
 Kt.: 590385-0699  
 Netfang: husey@internet.is

<b>14-677</b>	-	-	-	<b>A</b>	<b>3</b>	Útgáfa
Verknúmer	Svæði	Áfangi	Ábyrgð	Númer	Útgáfa	

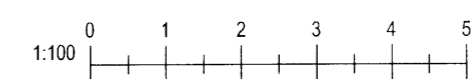

HÖNNUÐUR ÁSKILUR SÉR ALLAN RÉTT A TEIKNINGUM - FJÖLFOLDUN ER HÁÐ SKRIFLEGU SAMÞYKKI

5398.